

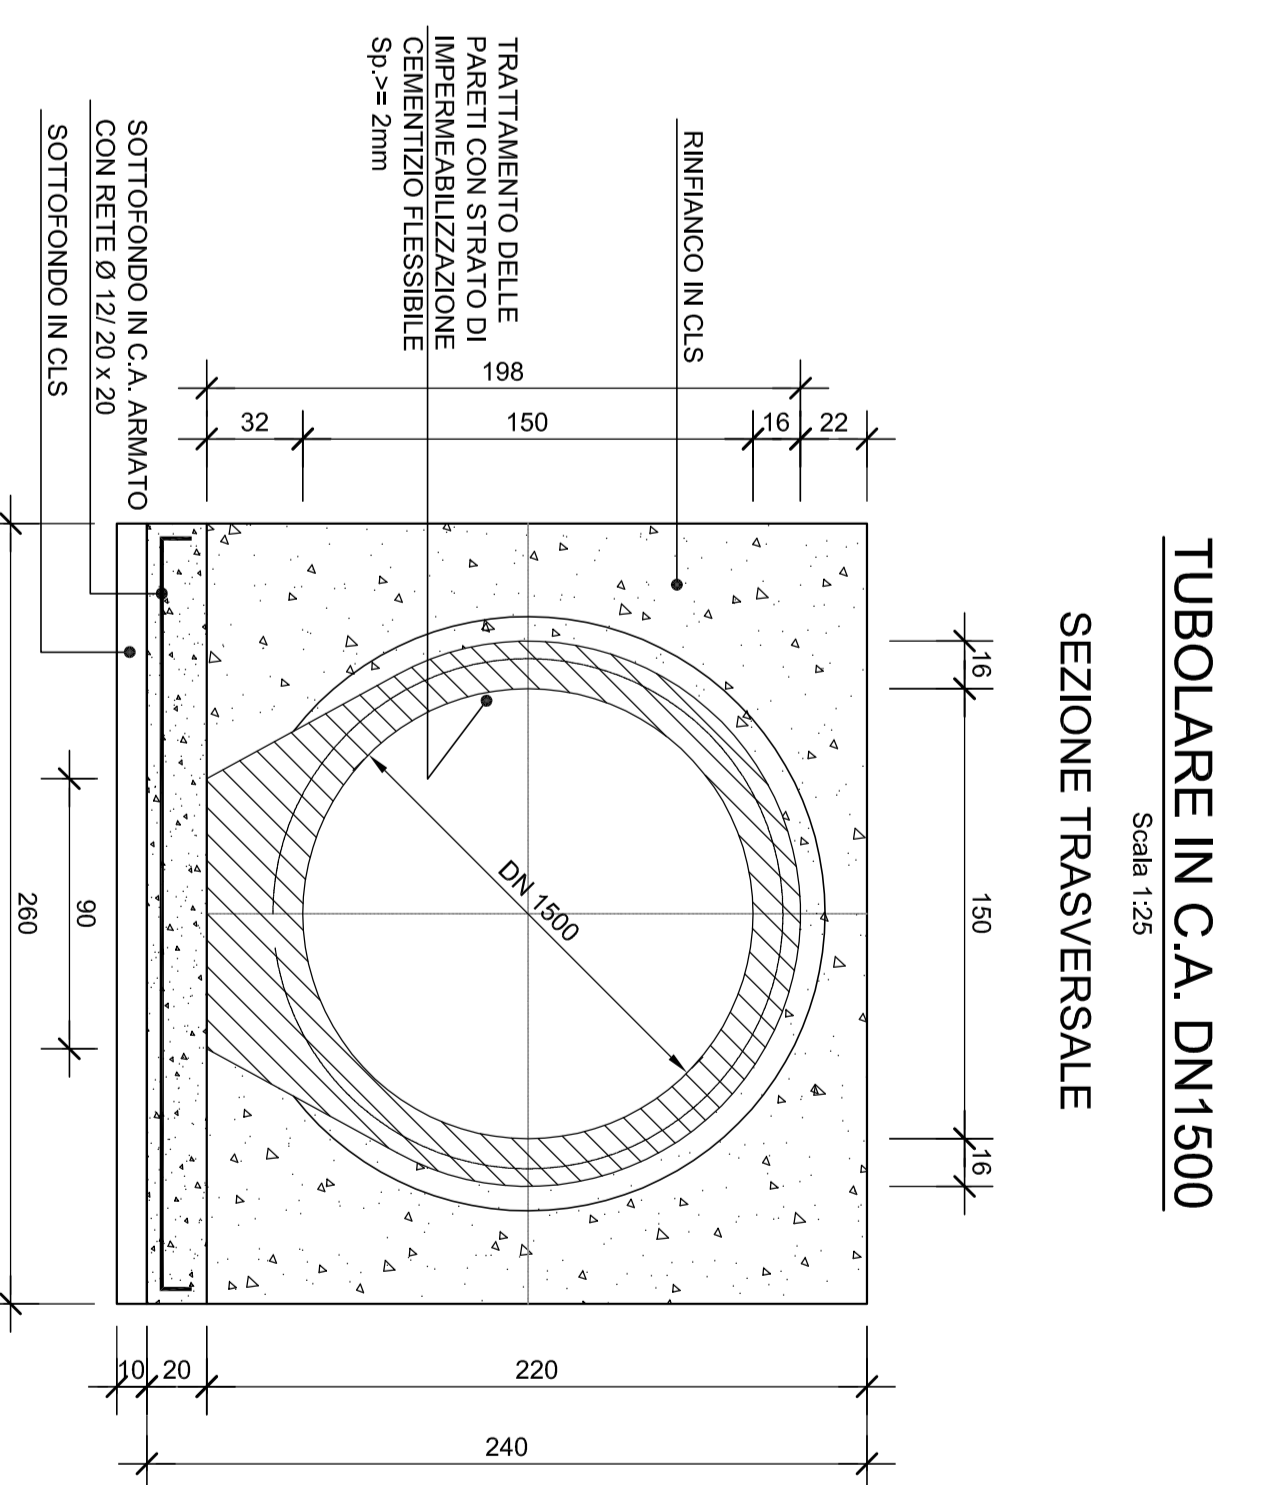
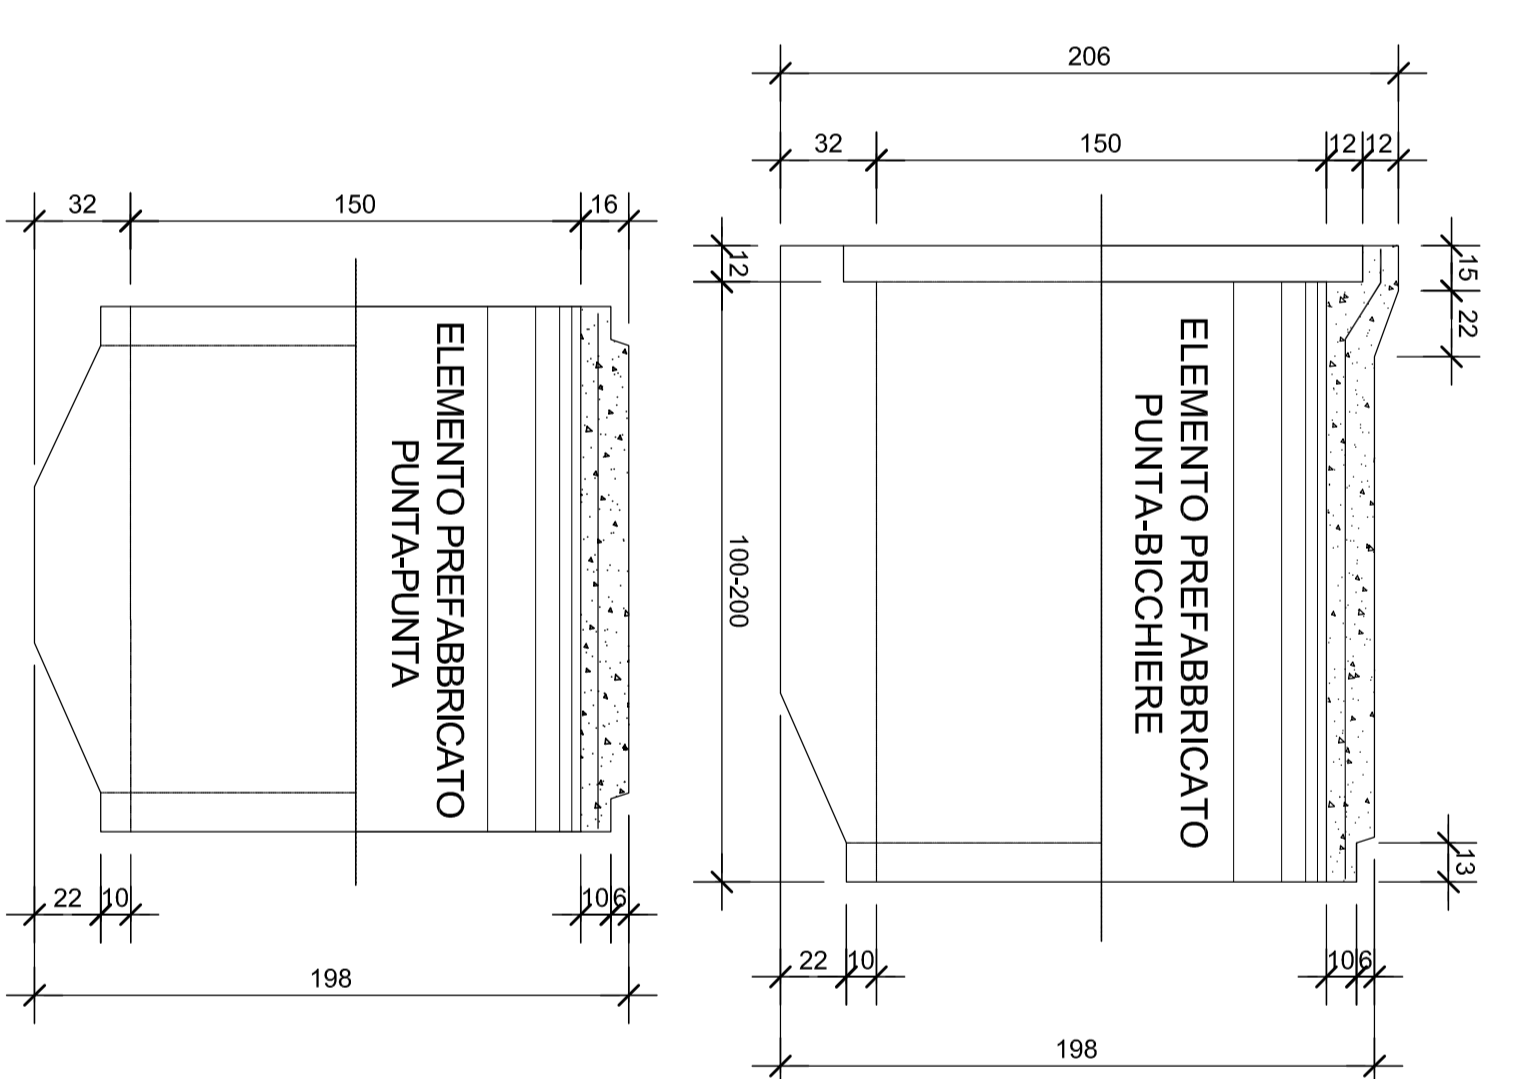



SEZIONE LONGITUDINALE
Scala 1:50

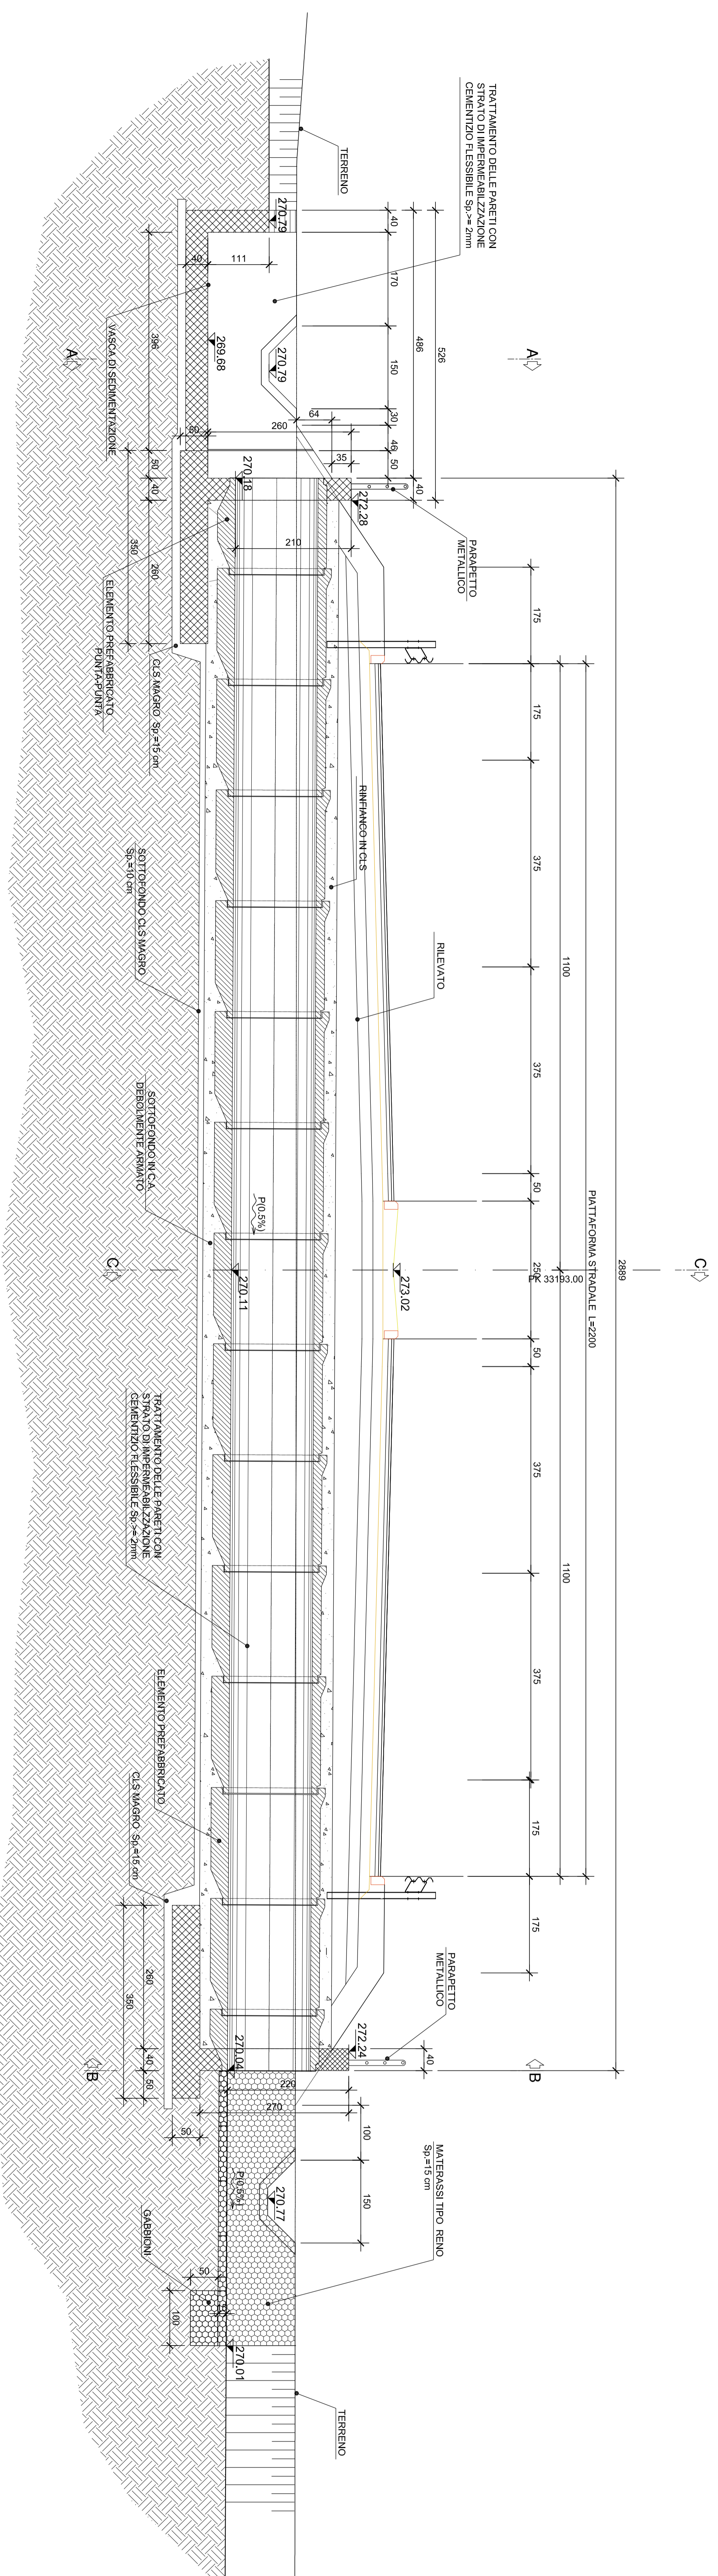


tomboino:	TM/25
progettiva:	33193
tipologia:	circolare
sezione:	DN1500
lunghezza [m]:	28,89
ricoprimento medio [m]:	1,00
volume scavo [mc]:	289,77
misto stabilizzato [mc]:	156,01
misto cementato [mc]:	38,71

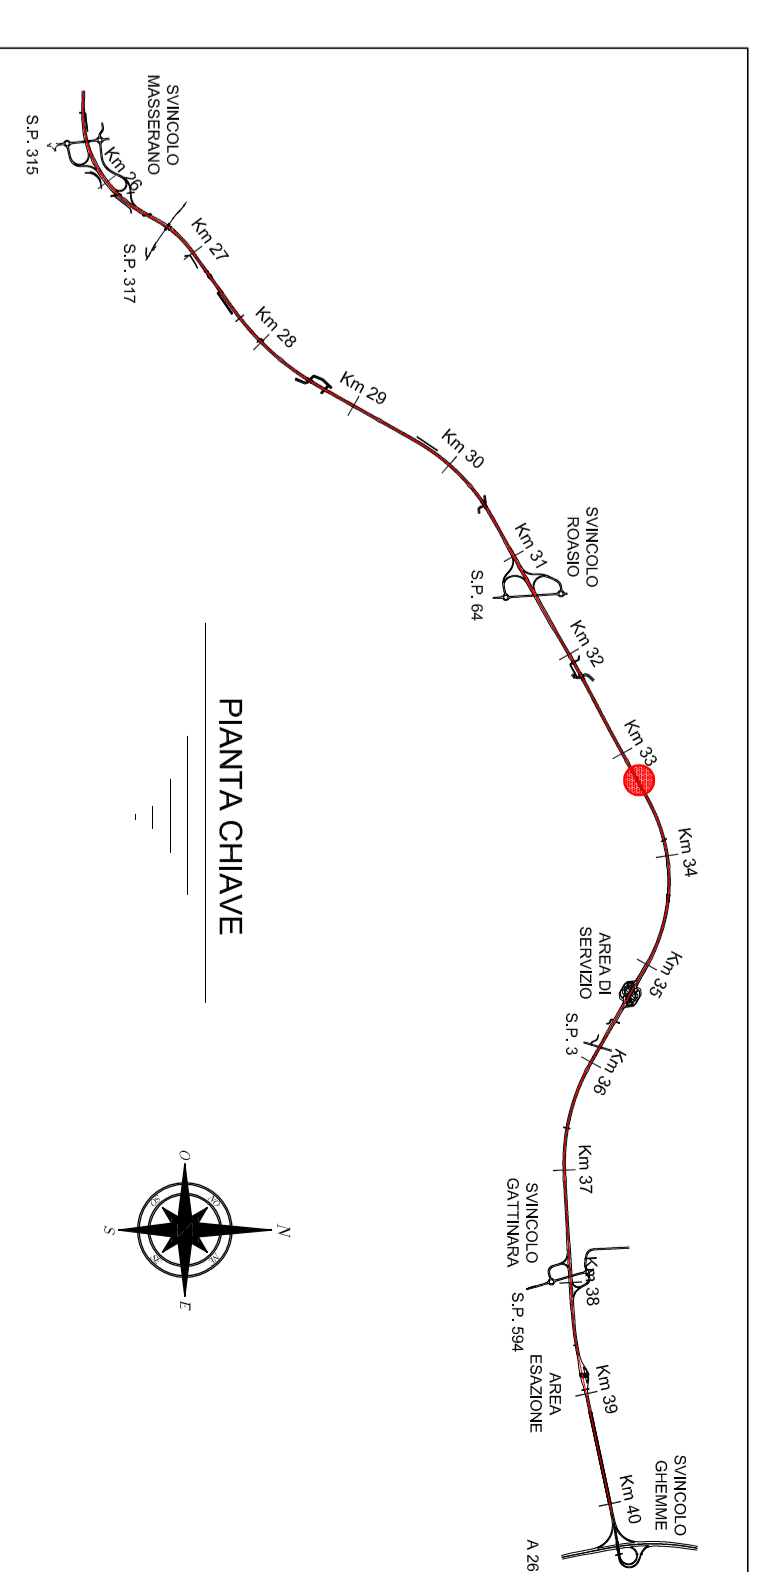


SEZIONE A-A
Scala 1:50

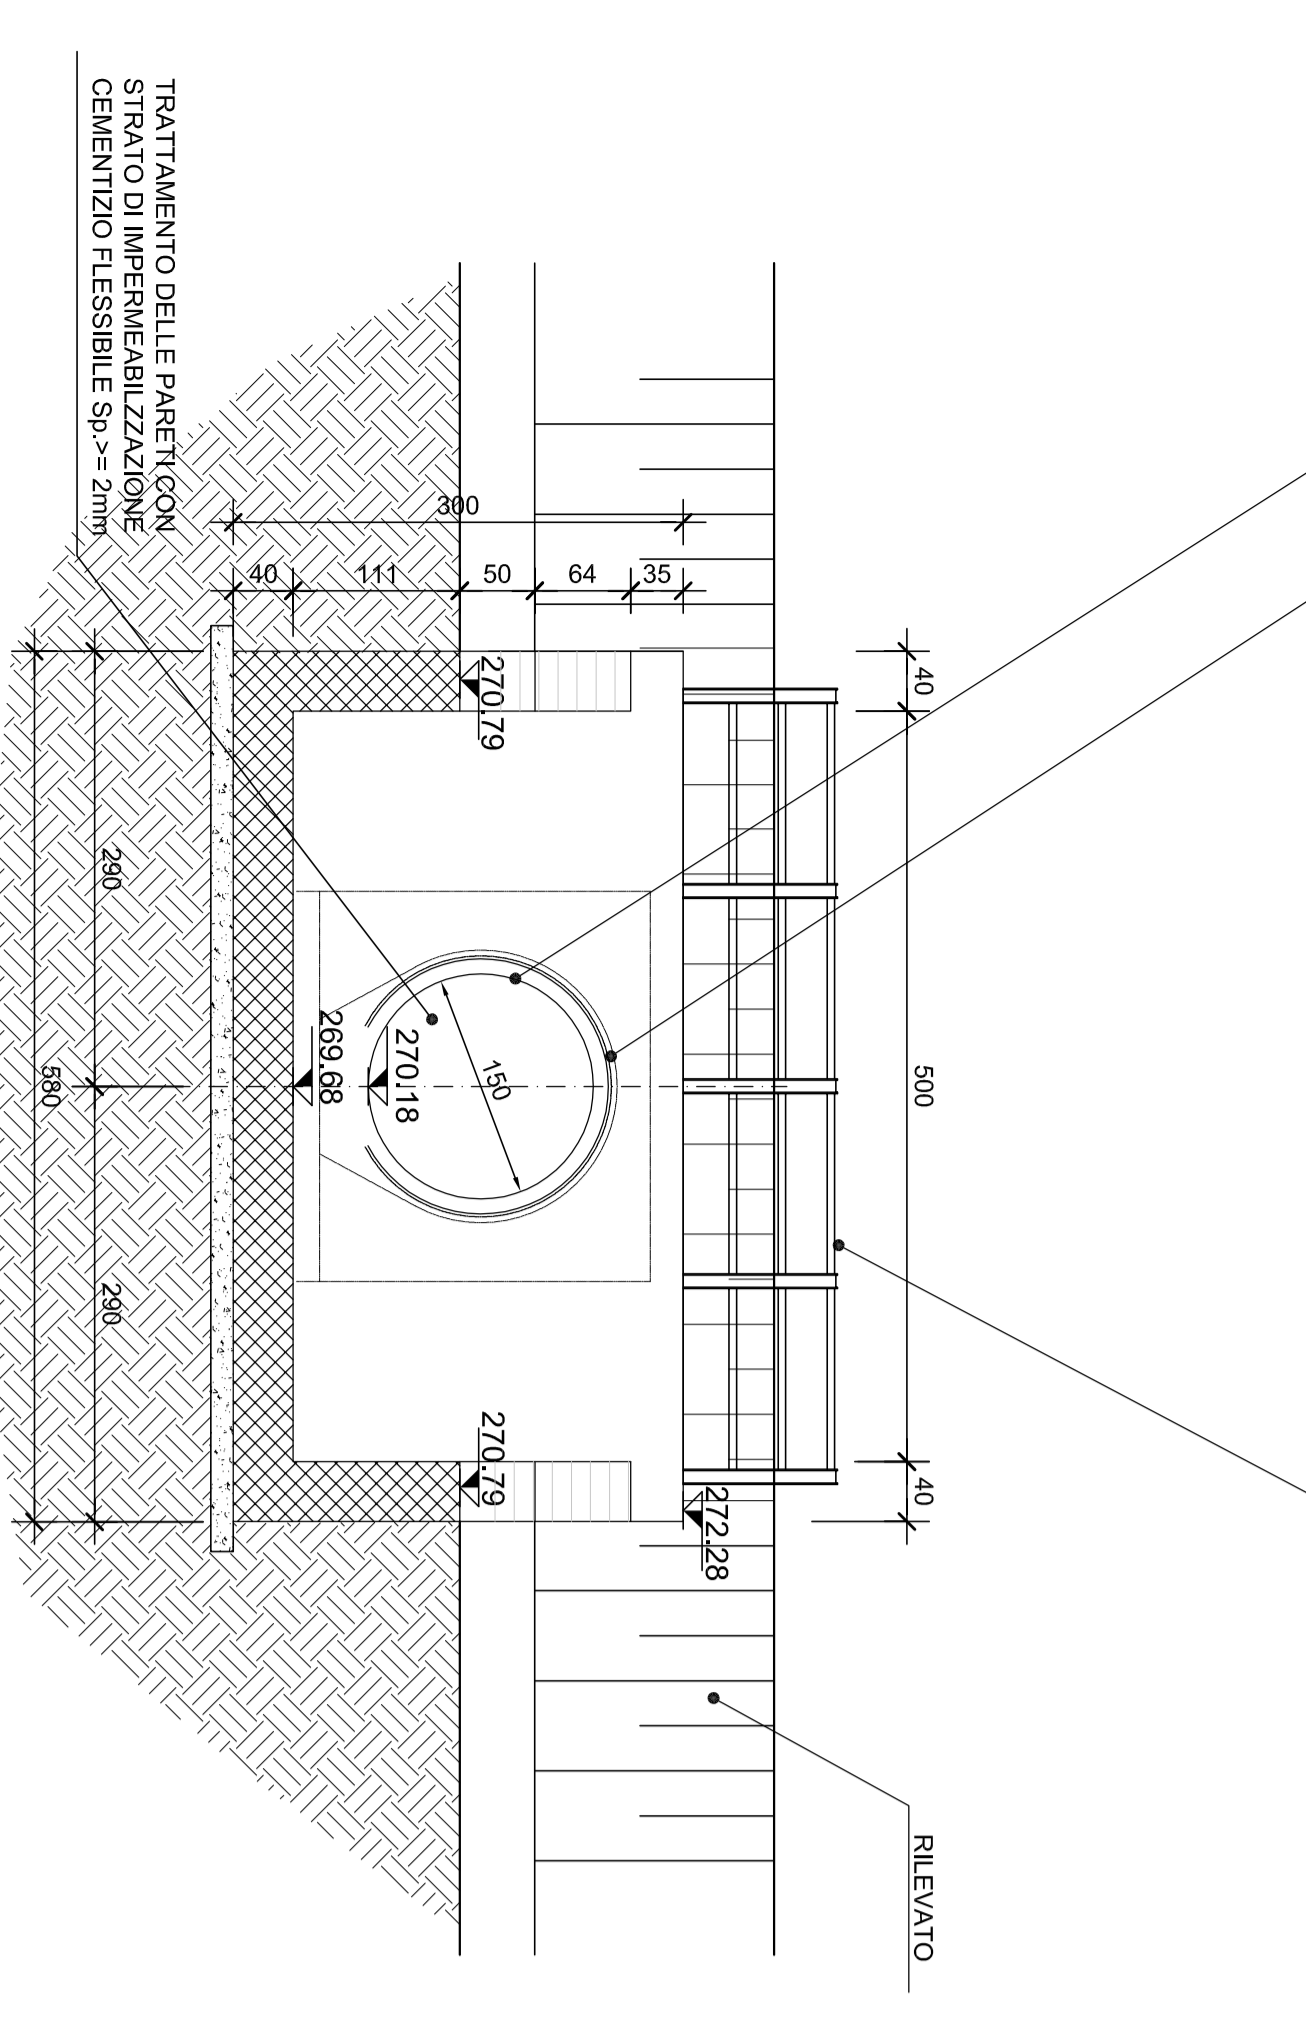

SEZIONE C-C
Scala 1:50

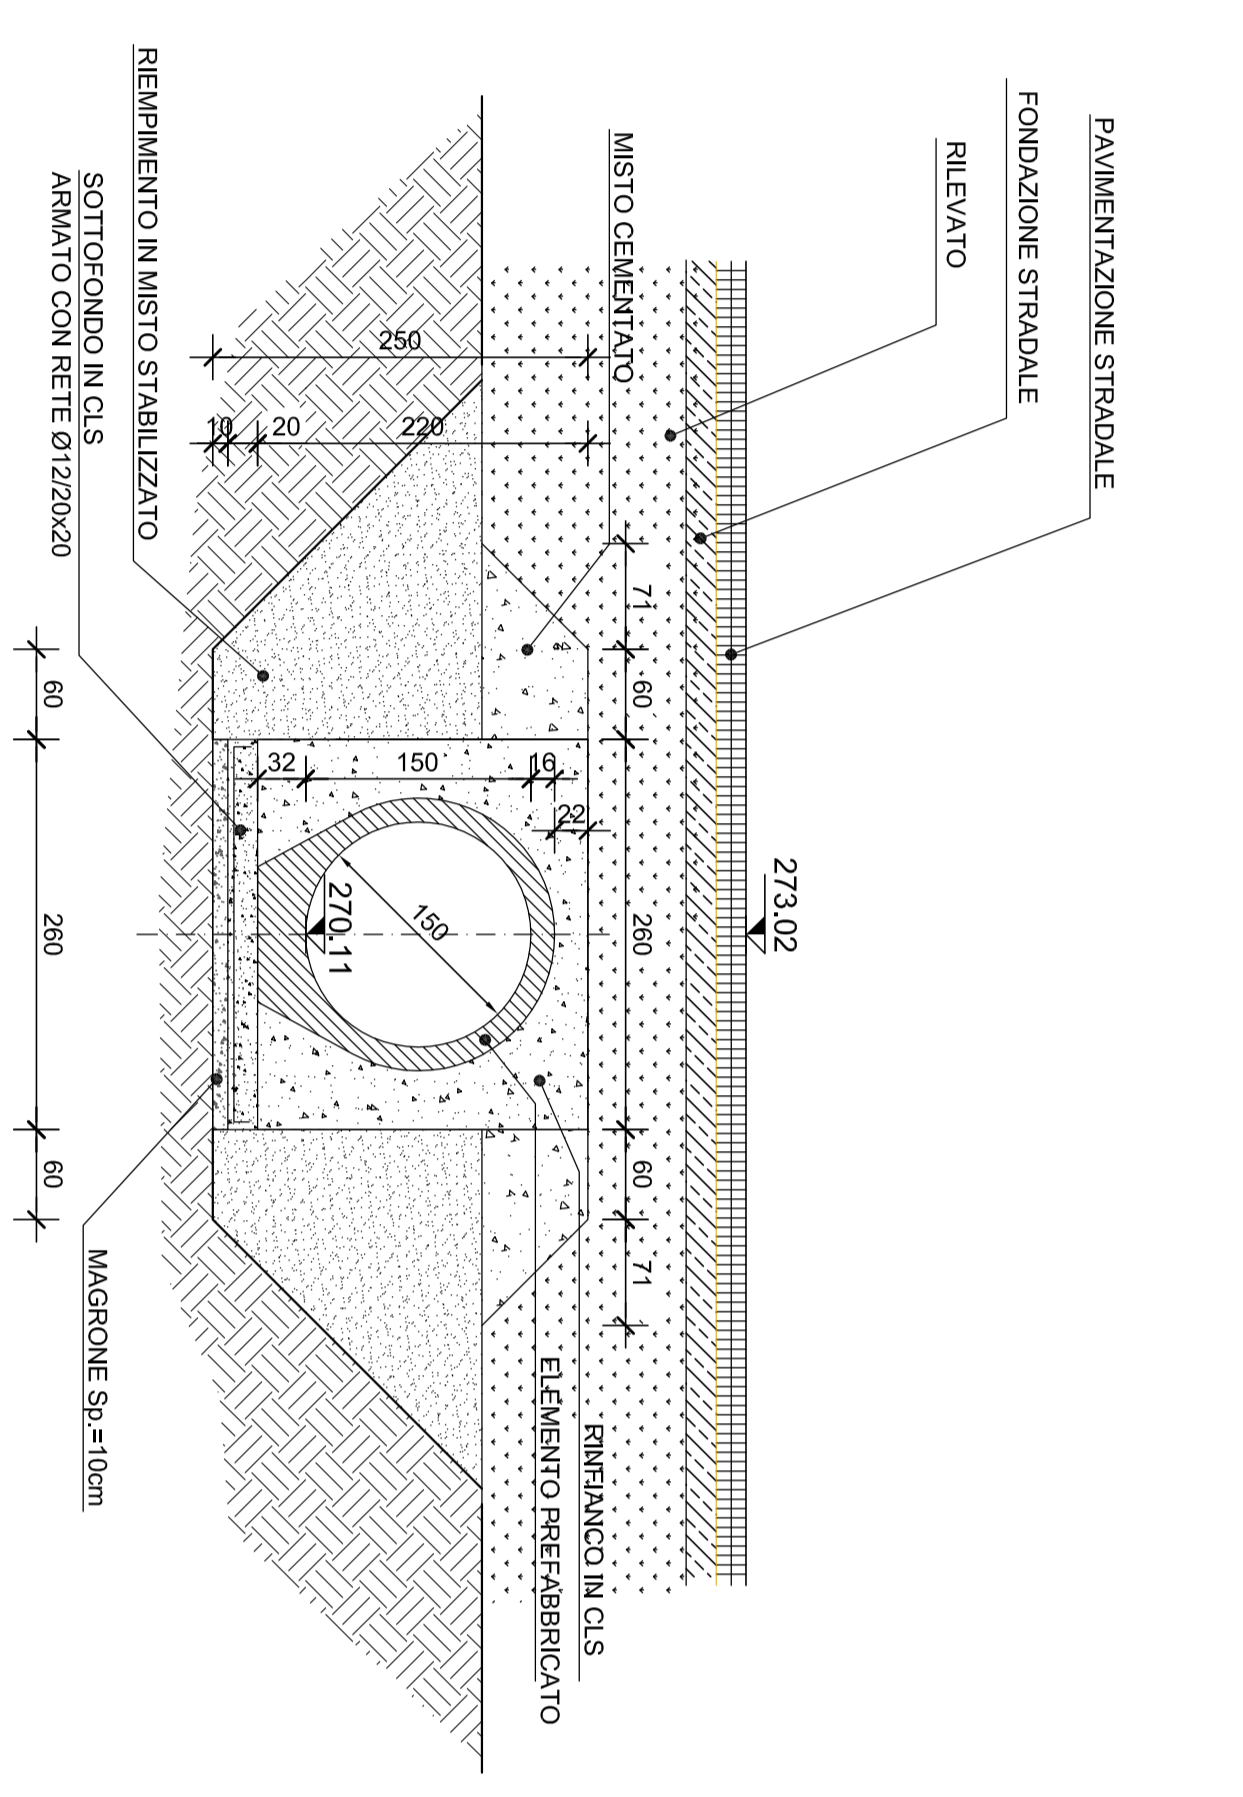

SEZIONE B-B
Scala 1:50

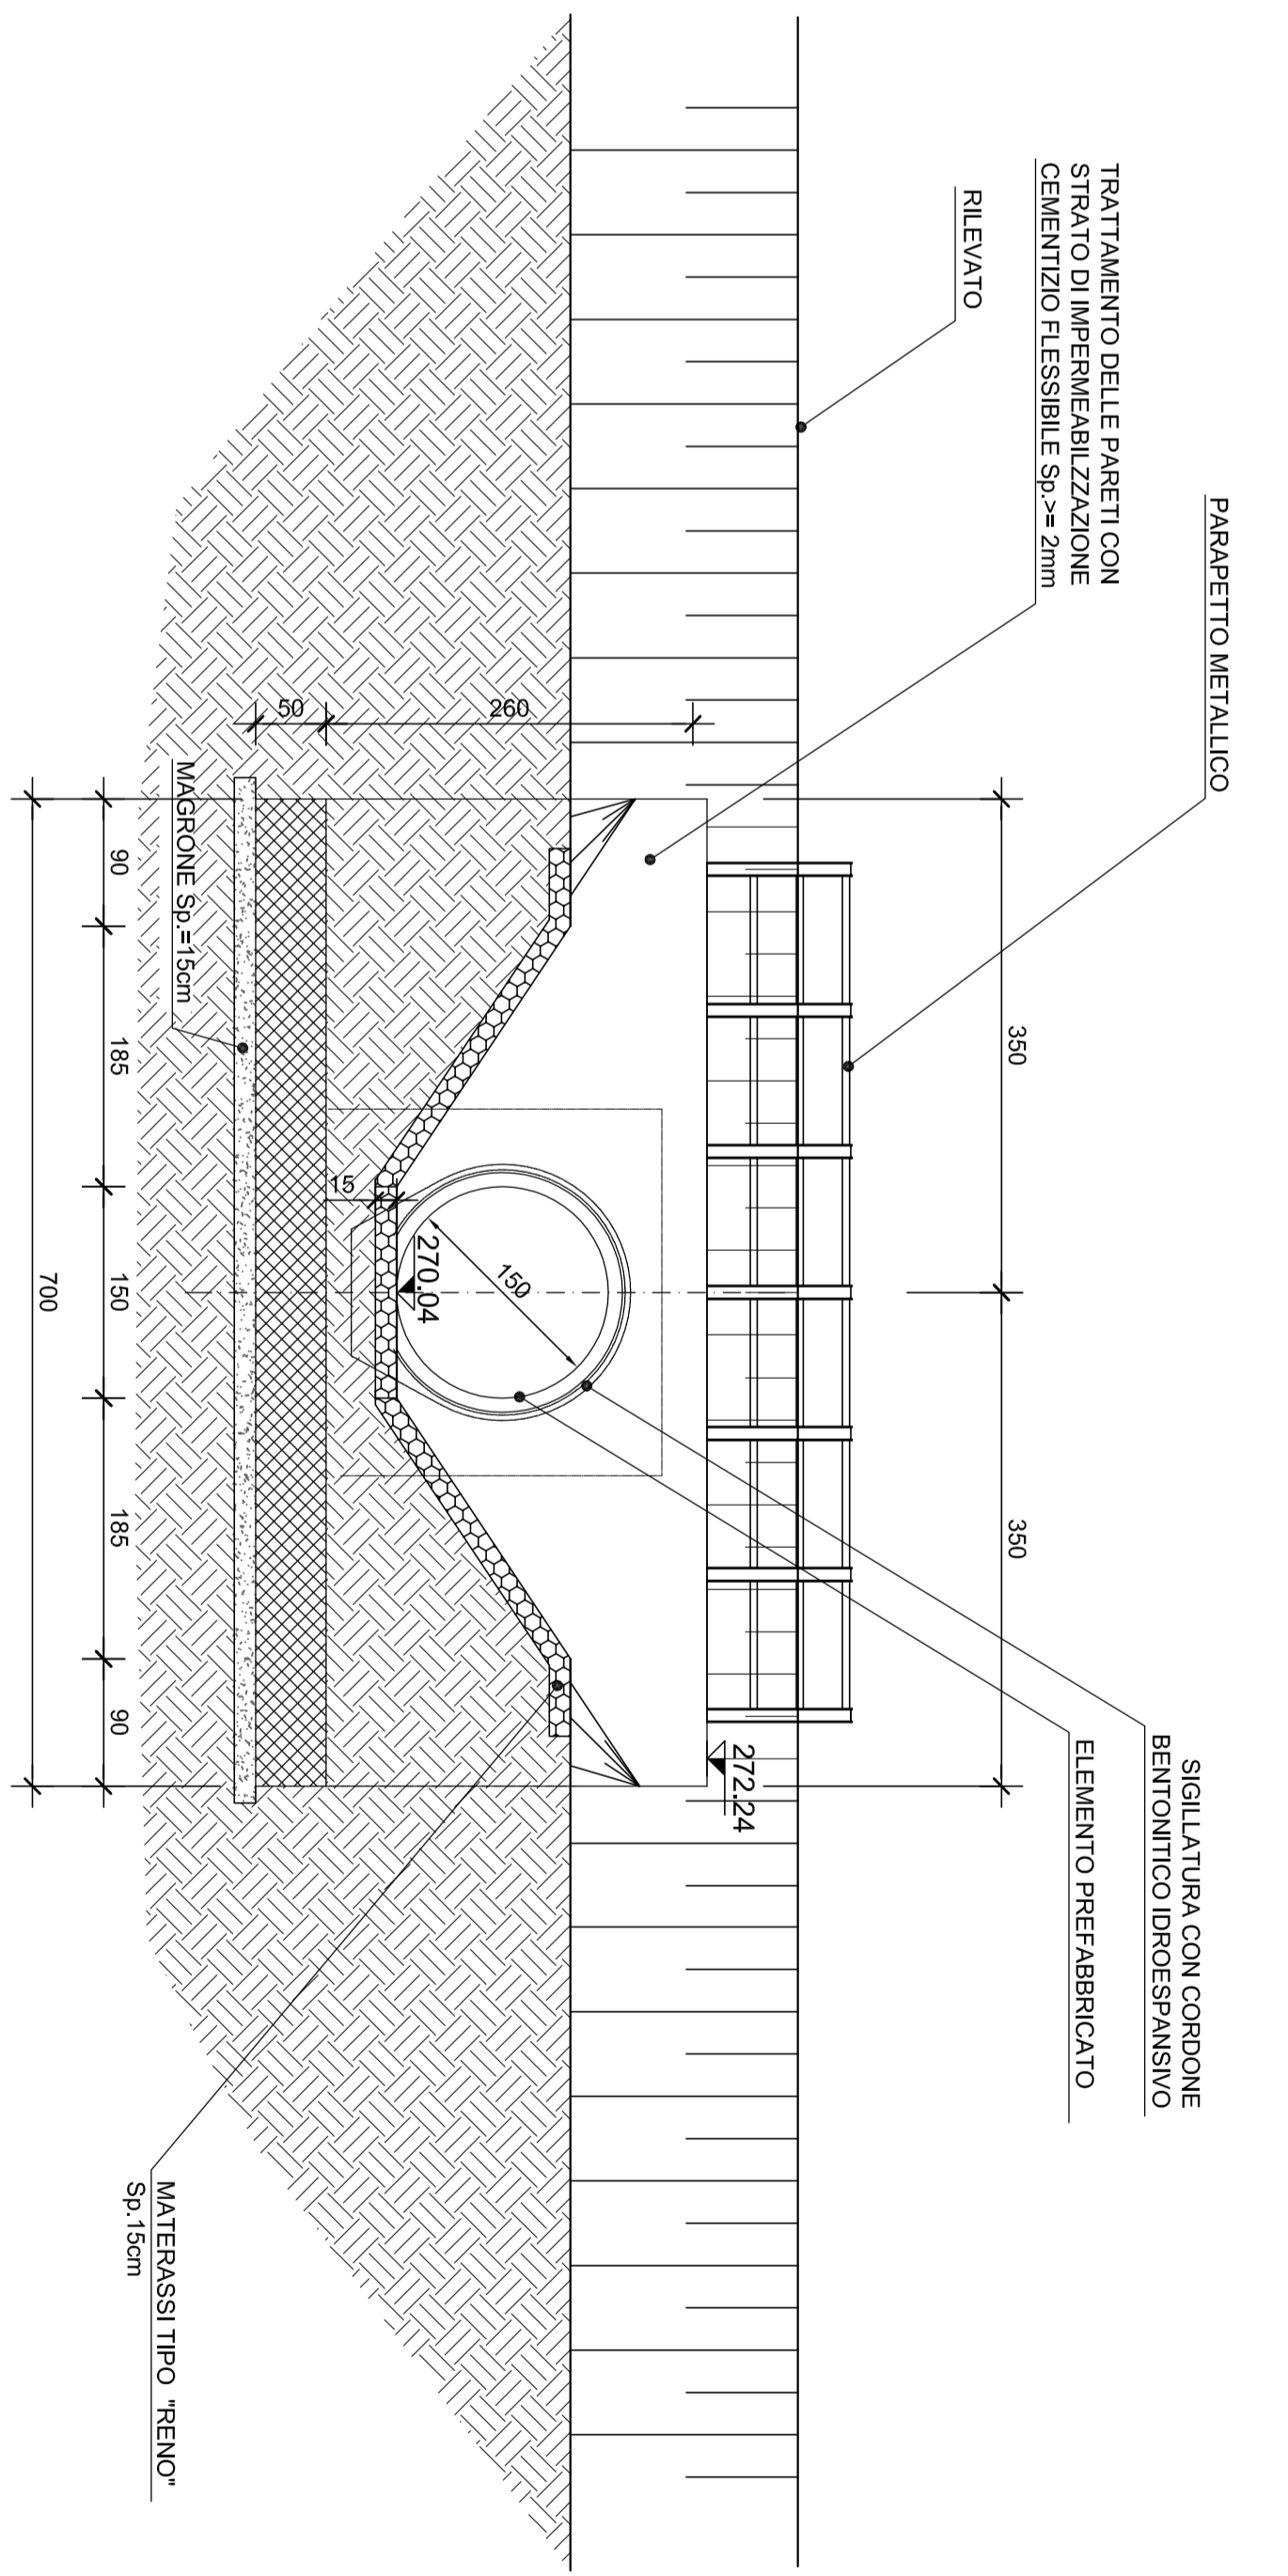

anas Direzione Progettazione e Realizzazione Lavori

Collegamento tra l'A4 (Torino-Milano) in località Sorthà, Biella, Gattinara e l'A26 (Gorova Voltri-Grovello) in località Chermè. Lotto 1

PROGETTO DEFINITIVO

PROGETTAZIONE: ANAS - DIREZIONE PROGETTAZIONE E REALIZZAZIONE LAVORI

PROGETTISTI:
Ing. Roberto Moro
Ing. Marco Caviglioglio
Ing. Andrea D'Amico
Ing. Carlo Noe di Domeglio
Ing. Paolo Caviglioglio




PRODOTTORE
DATA

CODICE PROGETTO	NOVE FILE	REVISIONE	SCALE
DP1007	17/01	A	var.
C			
B			
A	emissione	16/2/2018	
REV.	DESCRIZIONE	DATA	REALIZZATO / VERIFICATO / APPROVATO

Tombino Km 33193
Puntamento, prospetto e sezioni