



SEZIONE LONGITUDINALE

Scala: 1/50

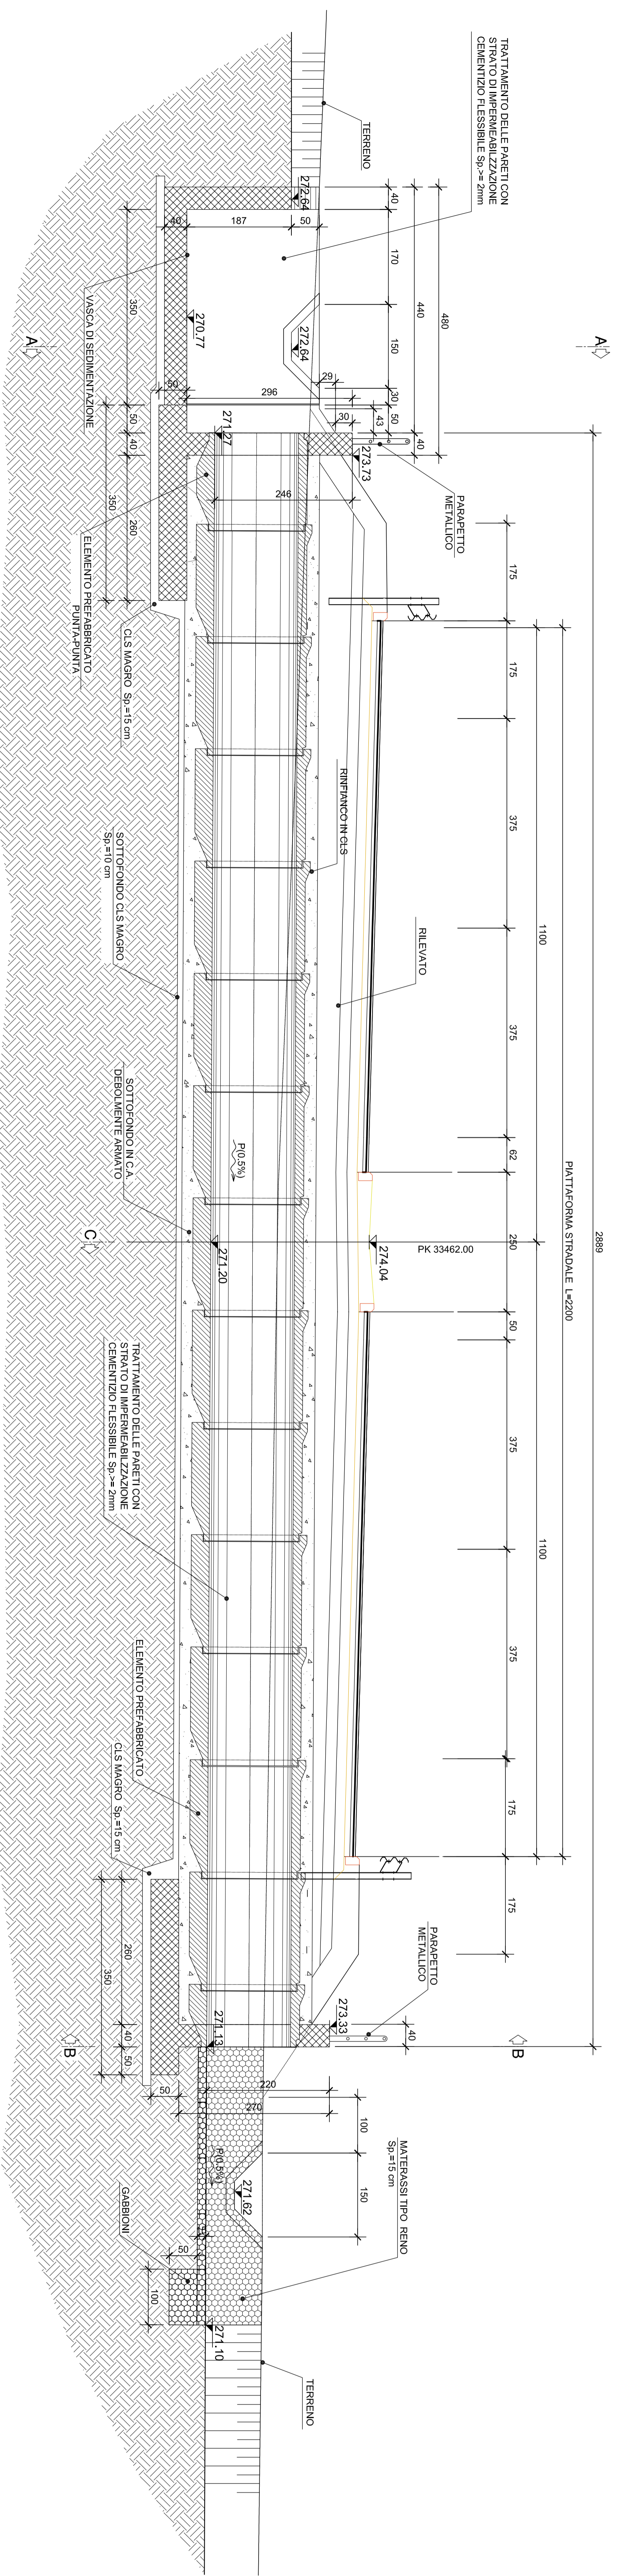


SEZIONE A-A

Scala: 1/50

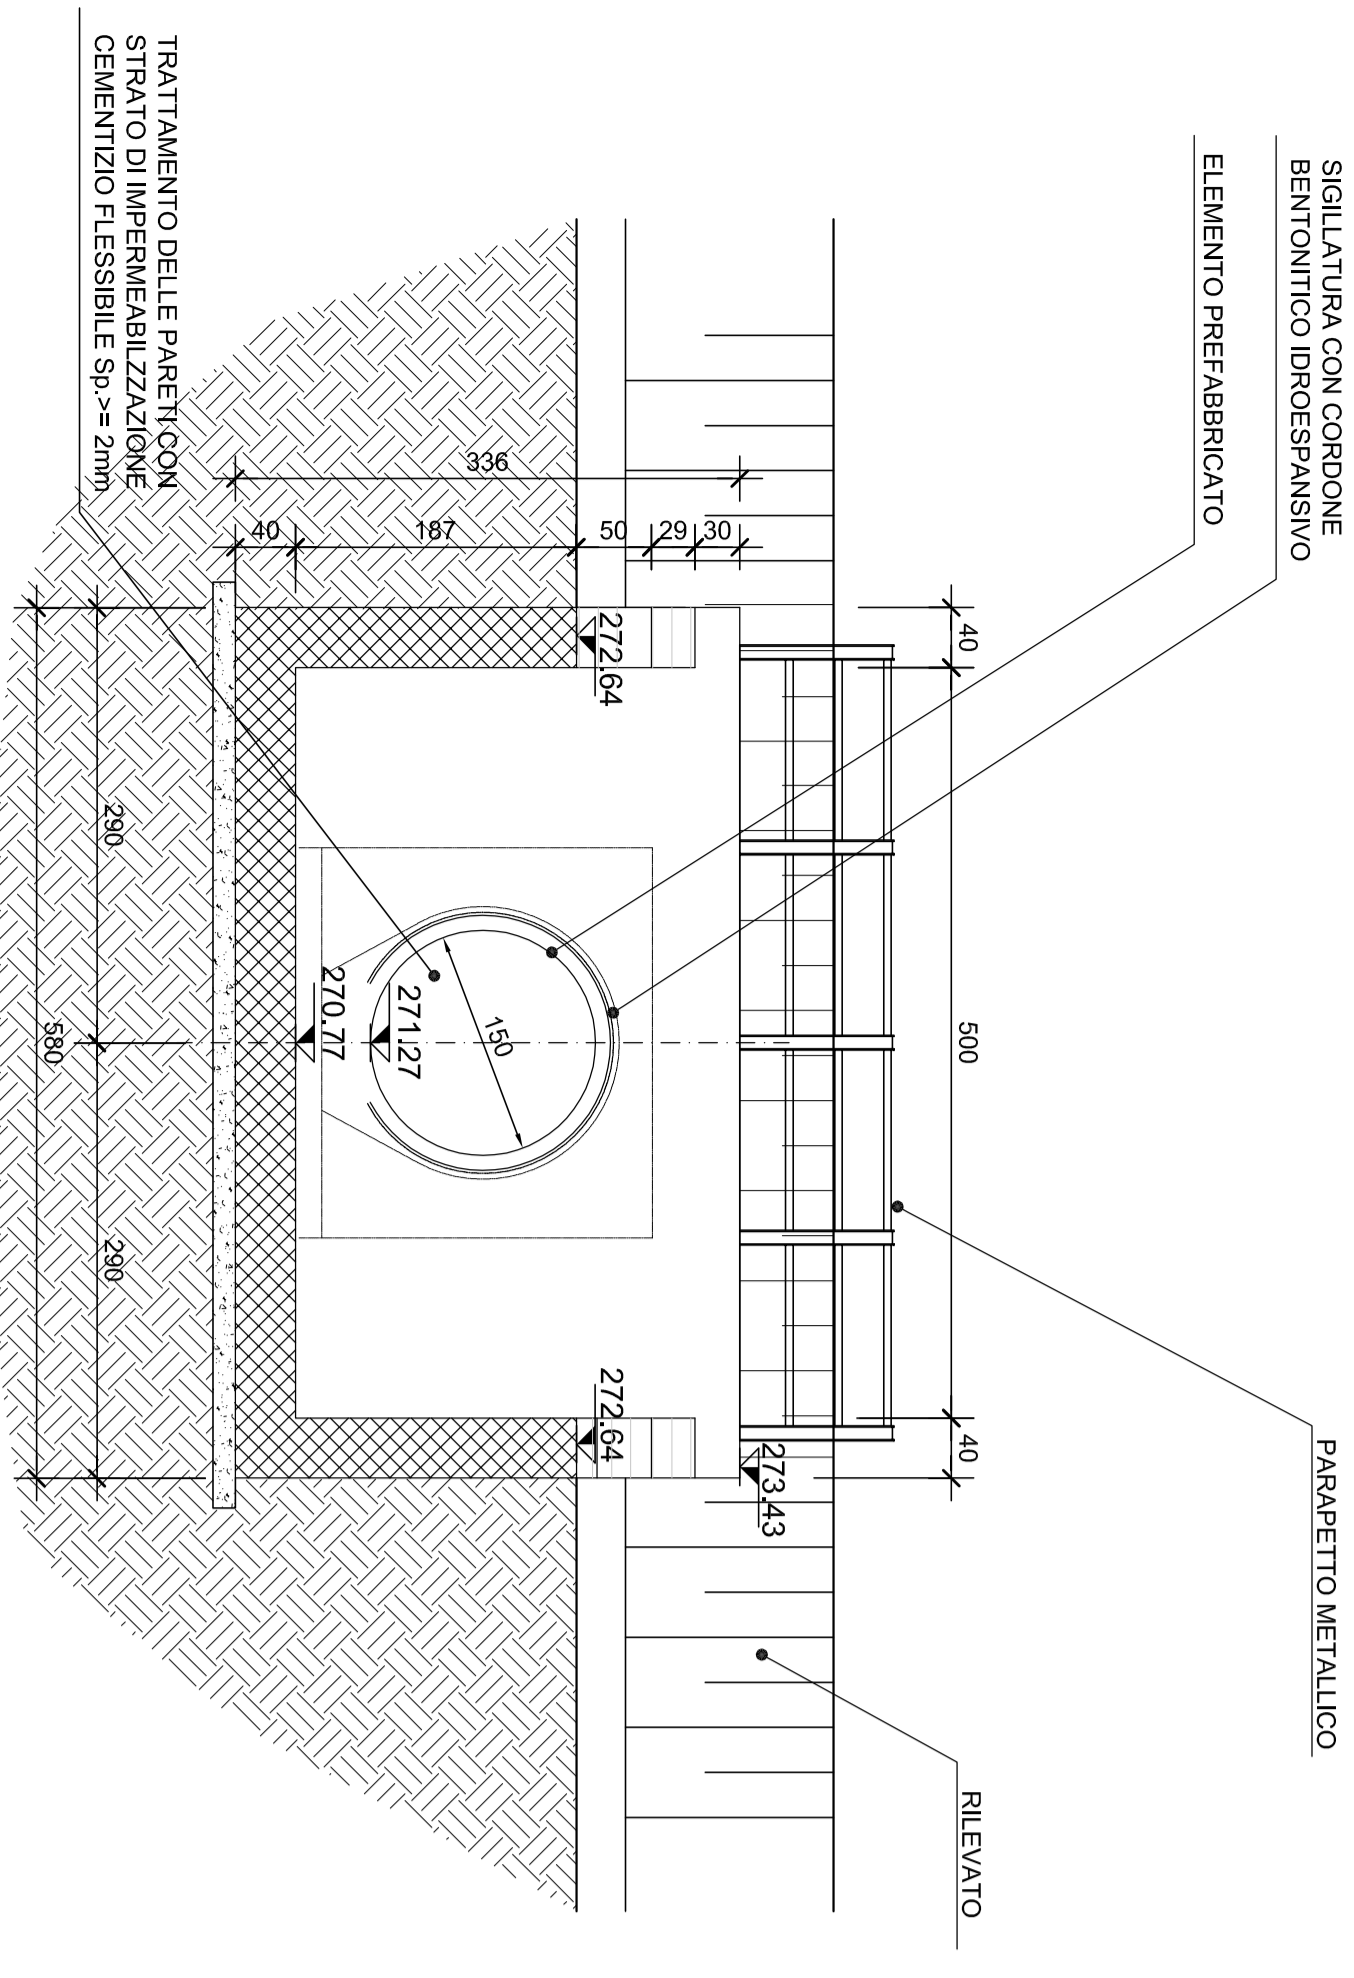


SEZIONE C-C

Scala: 1/50

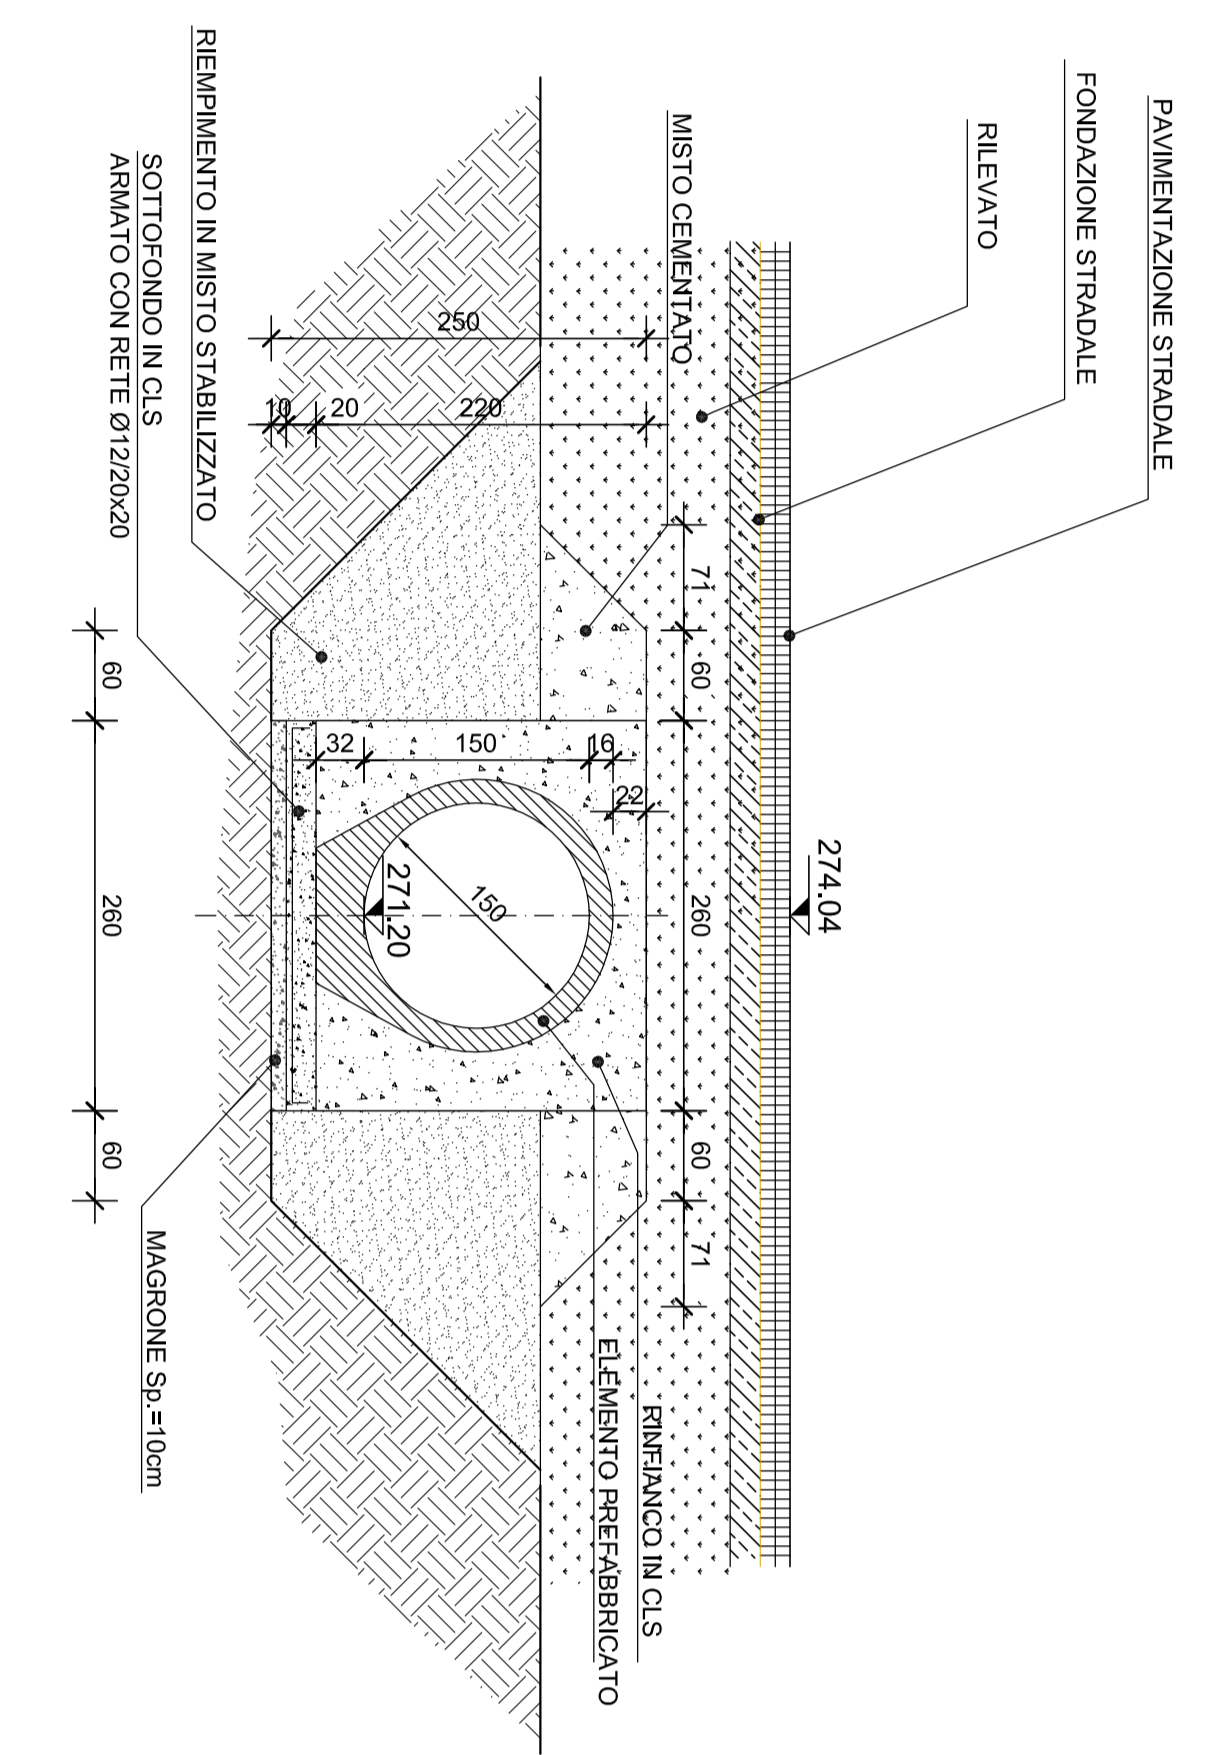

SEZIONE B-B

Scala: 1/50

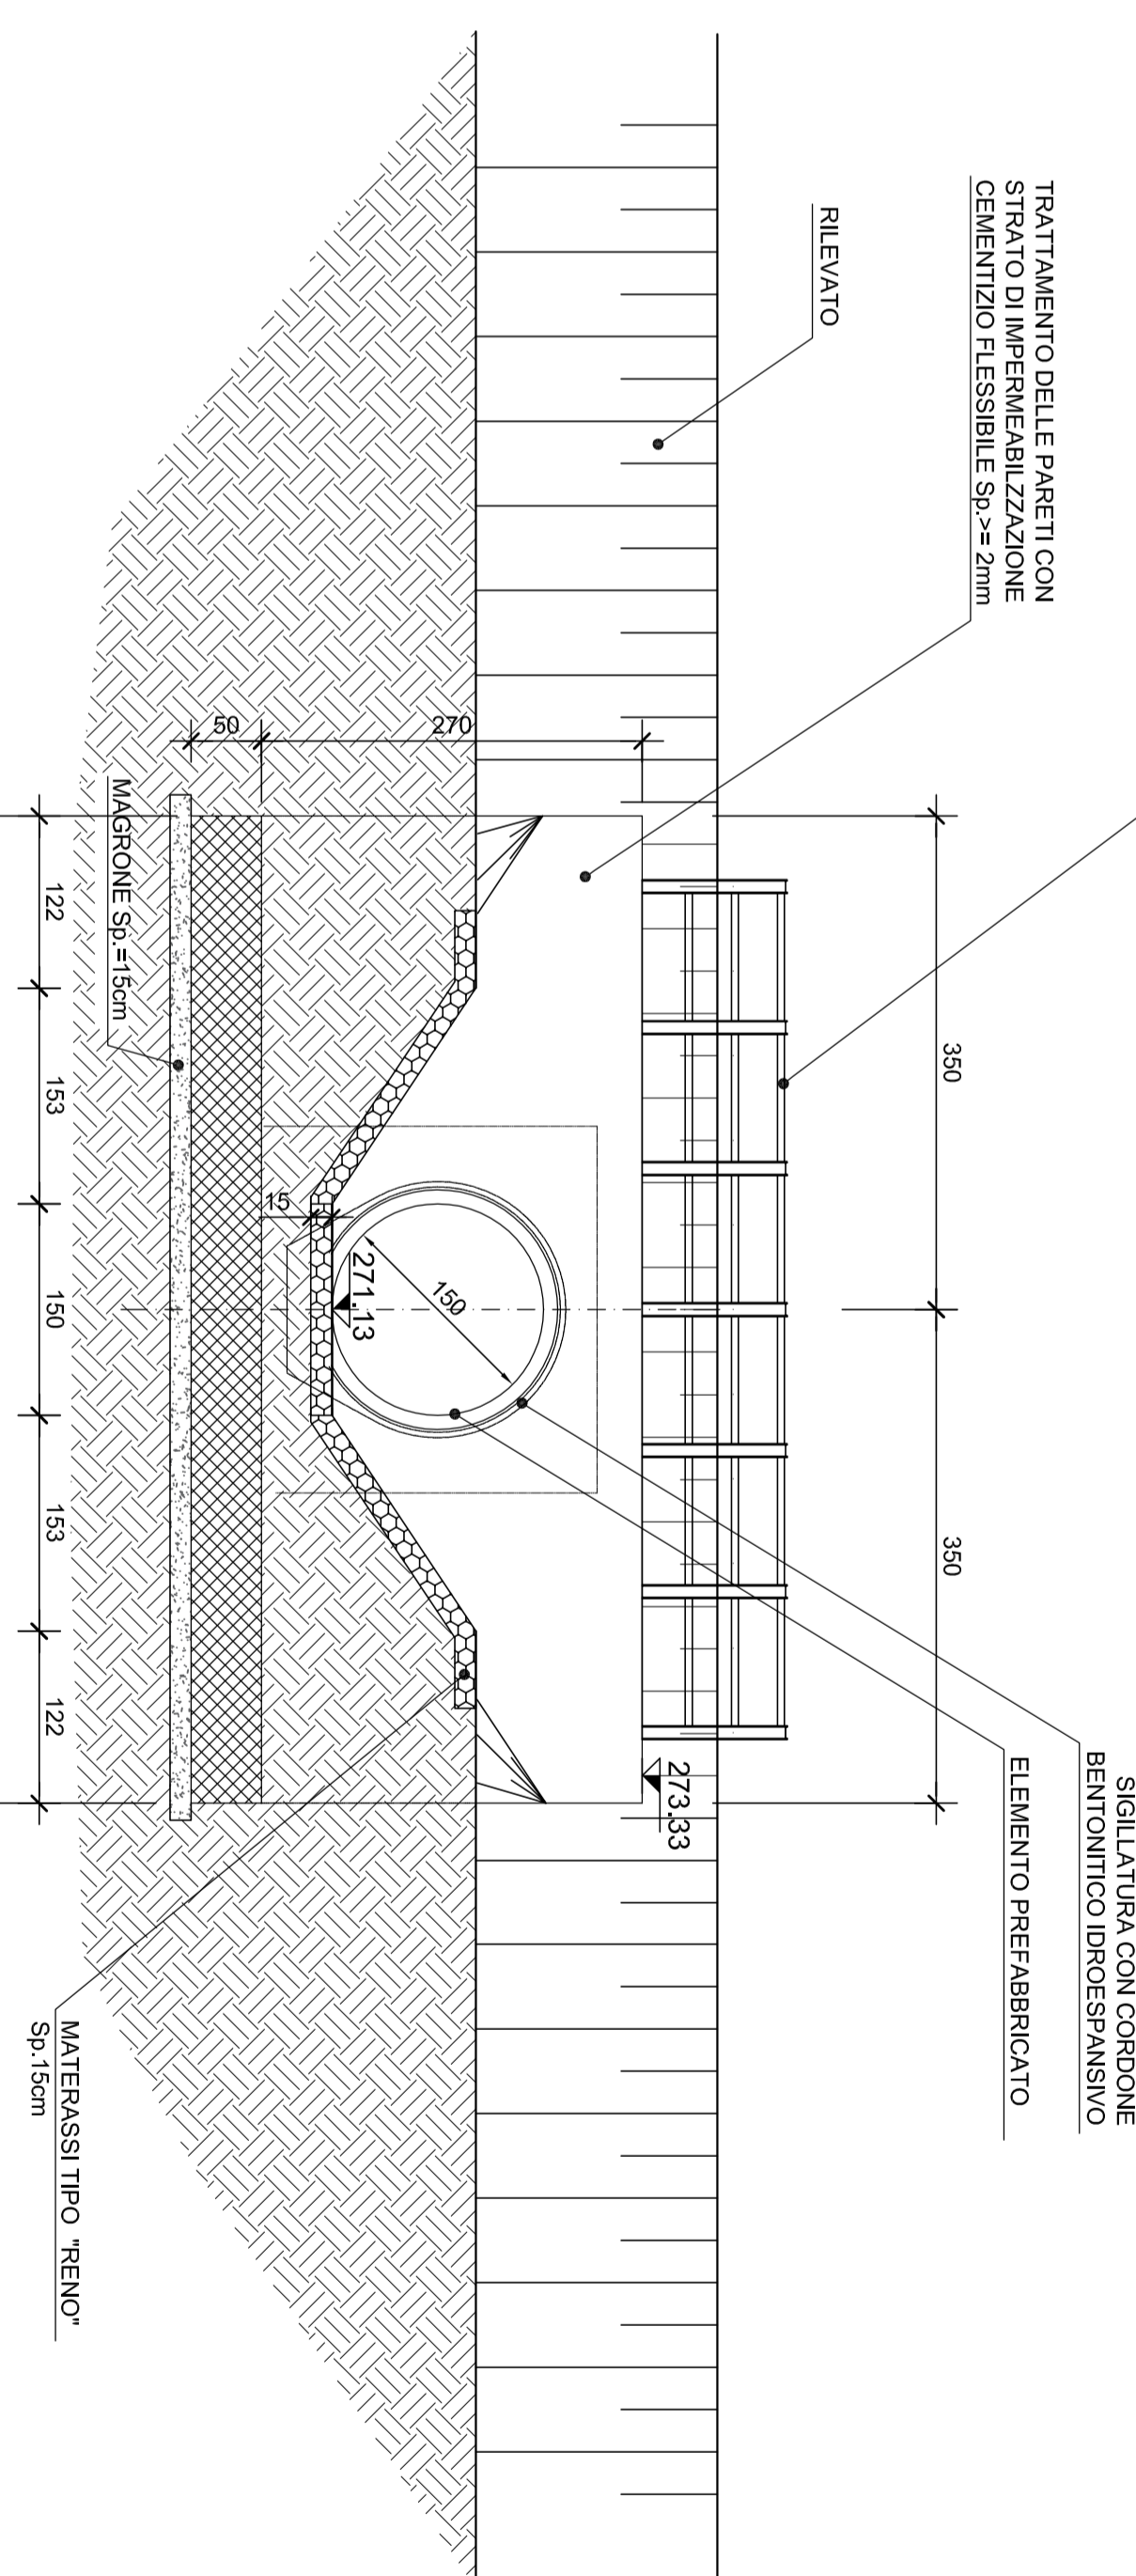

tomboino:	TM26
progressiva:	33462
tipologia:	circolare
sezione:	DN1500
lunghezza [m]:	28.89
ricoprimento medio [m]:	1.10
volume scavo [mc]:	289.19
misto stabilizzato [mc]:	156.01
misto cementato [mc]:	38.71

anas
Direzione Progettazione e Realizzazione Lavori

Collegamento tra l'A4 (Torino-Milano) in località Sorthisà, Biella, Gattinara e l'A26 (Genova Voltri-Grovello) in località Cherme, Lotto 1

PROGETTO DEFINITIVO

PROGETTAZIONE: ANAS - DIREZIONE PROGETTAZIONE E REALIZZAZIONE LAVORI

PROGETTISTI:
Ing. Roberto Maffei

PROFILI:
DPT1007 017011

STATO:
A

REVISIONE:
A

DATA:
19/3/2018

REVISIONI:
A

REV.	DESCRIZIONE	DATA	REVISIONE	VERIFICATO	APPROVATO	SCALE
C				A	VP	
B	emissione					
A		19/3/2018				

Tomboino Km. 33462
Piantamento, prospetto e sezioni