
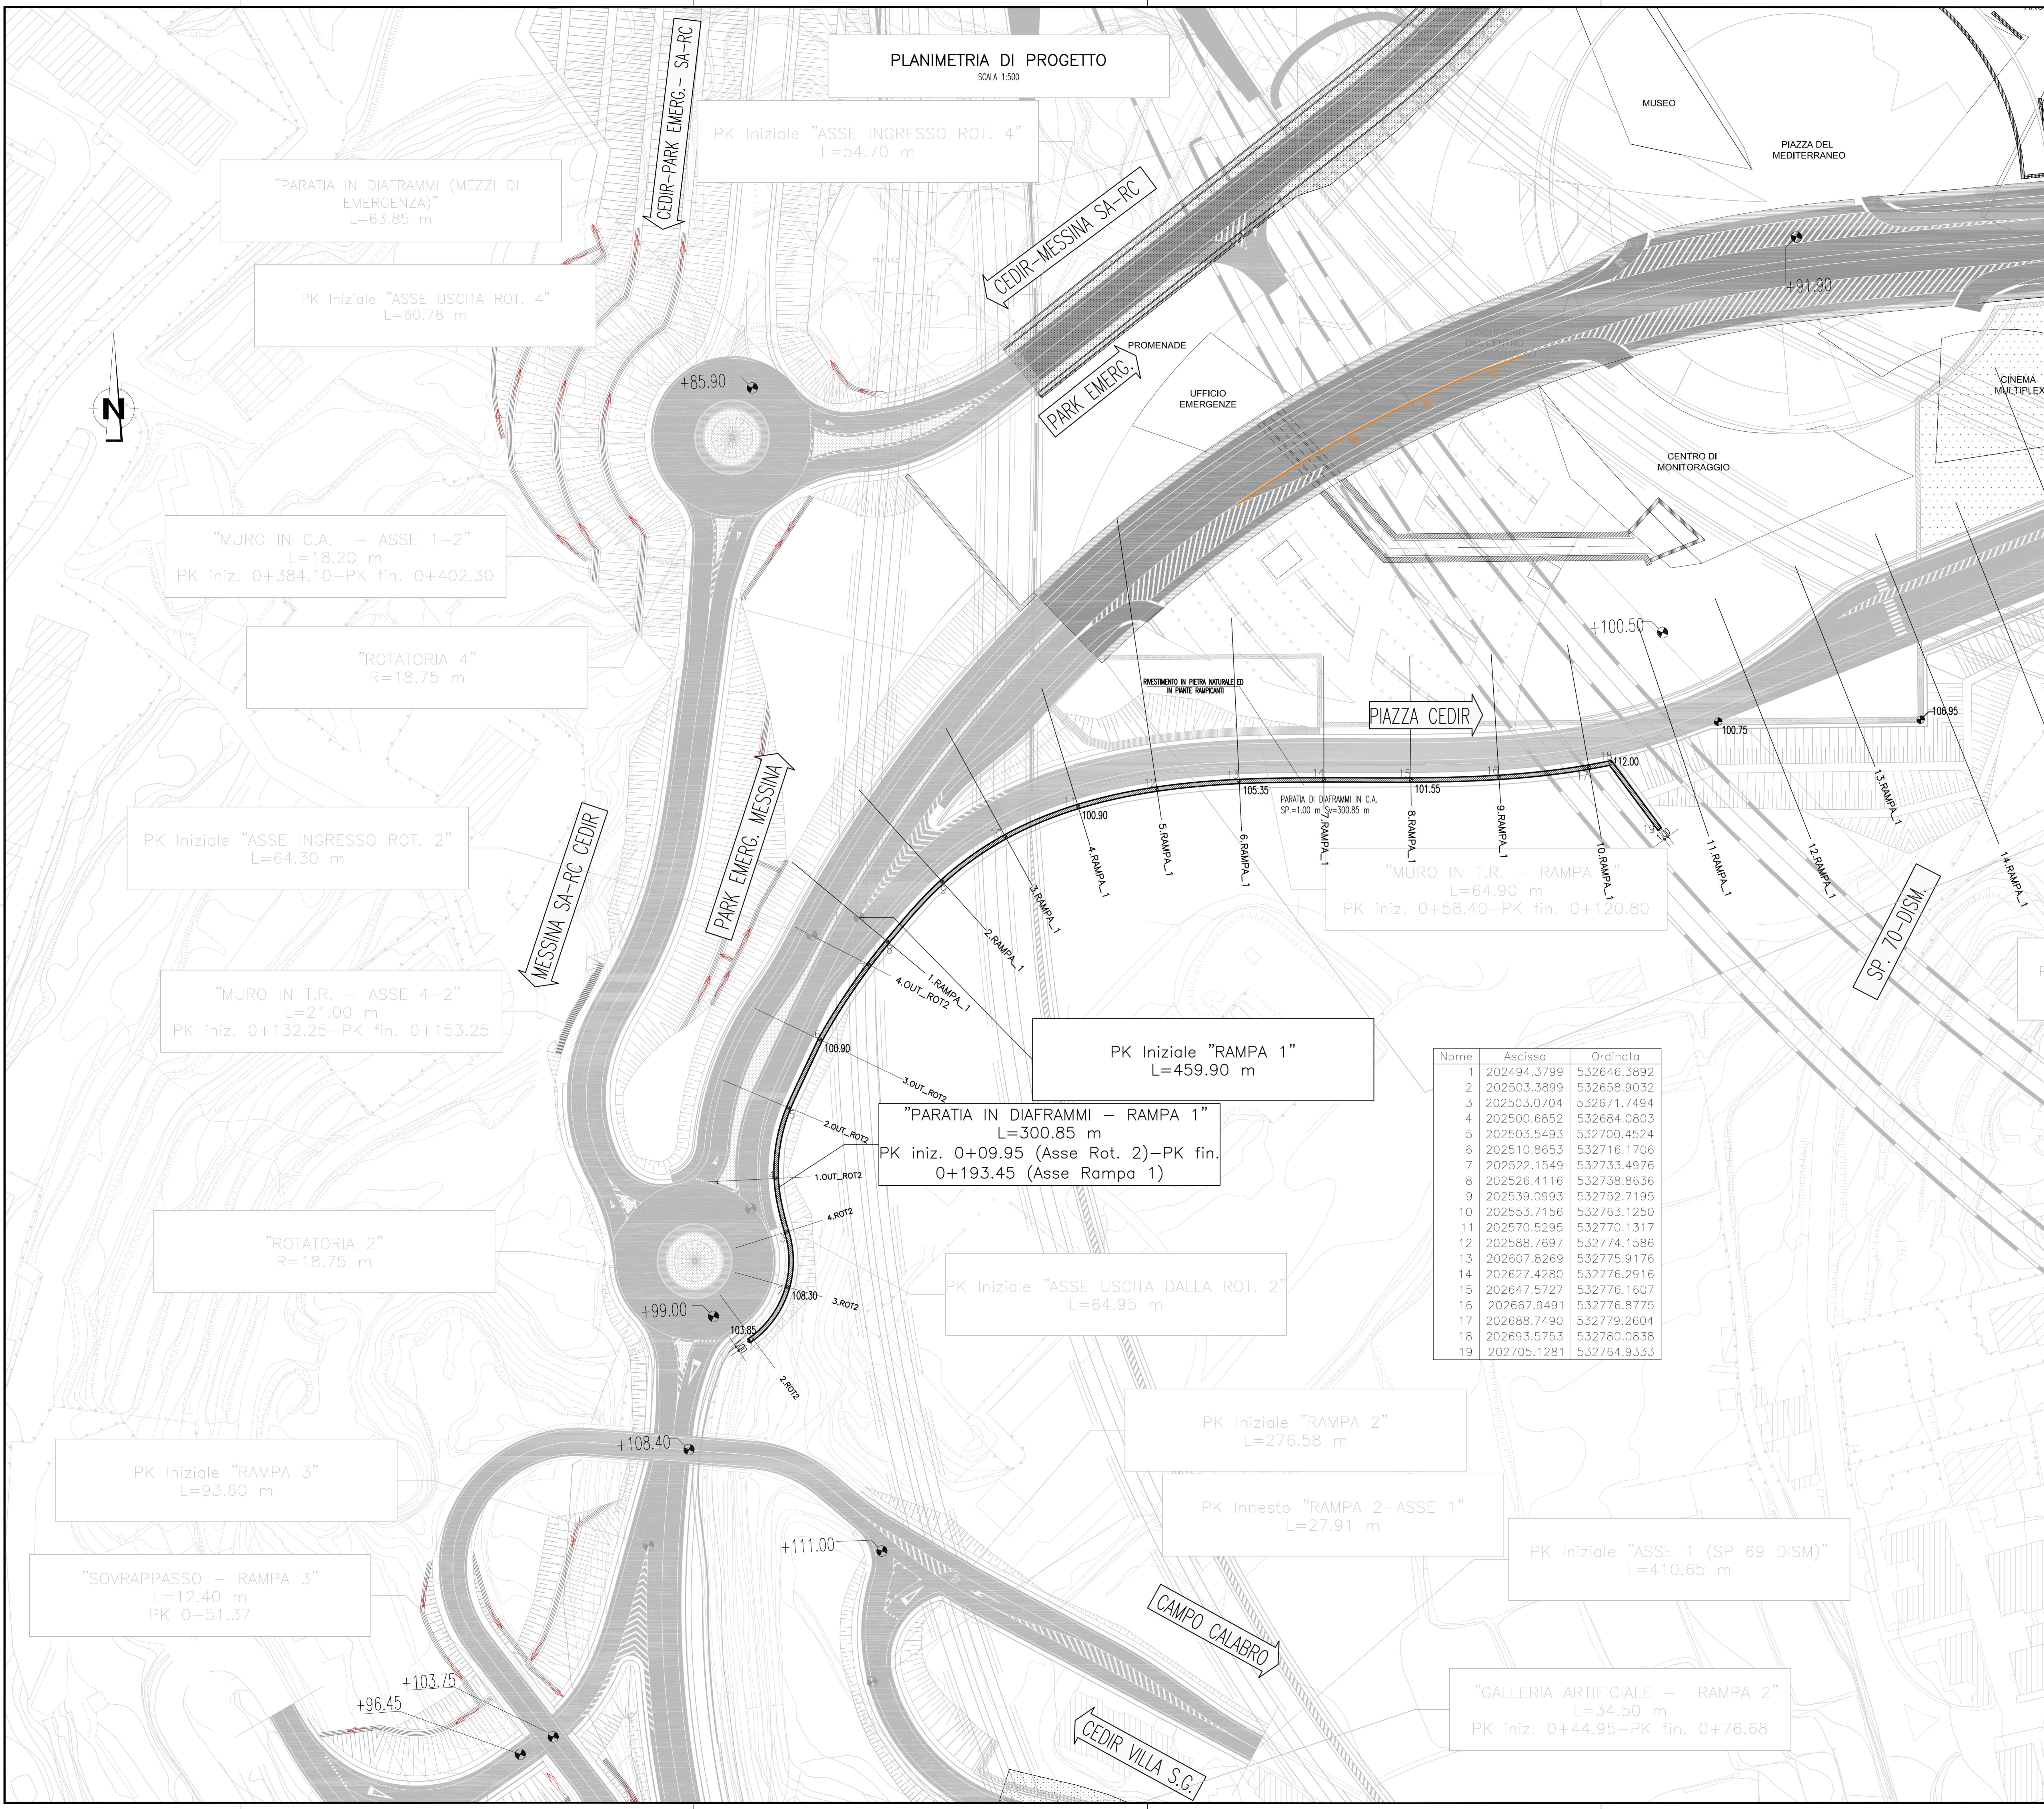
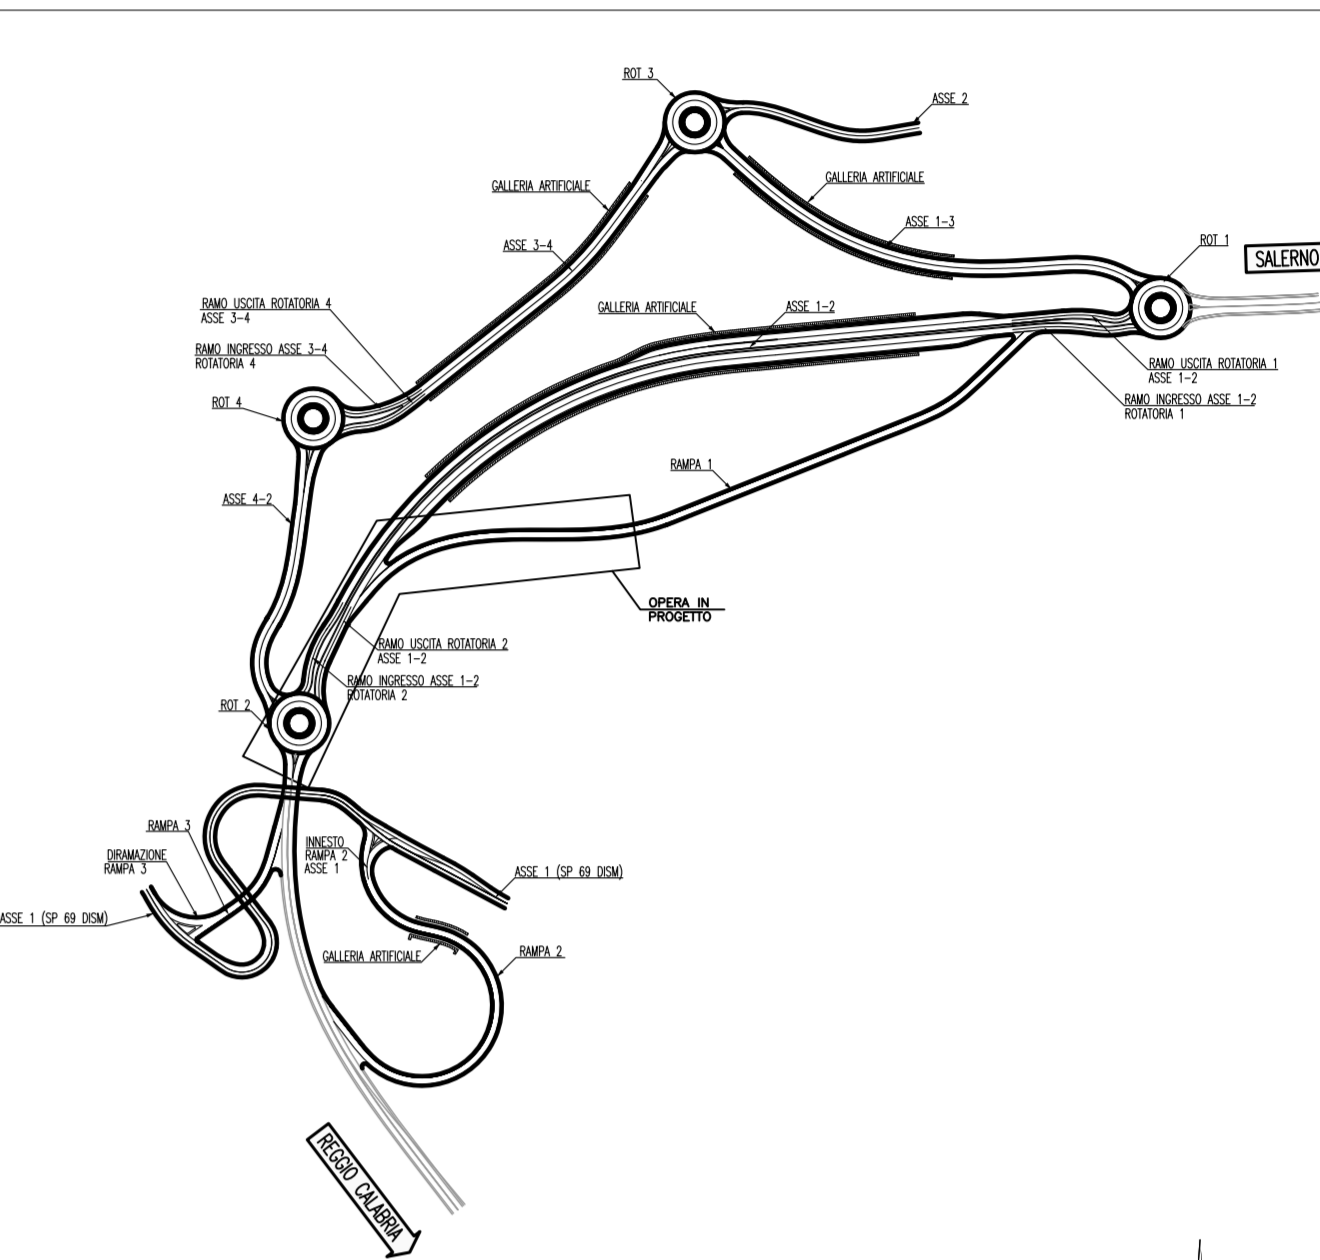


PLANIMETRIA DI PROGETTO
SCALA 1:500

NOTE GENERALI

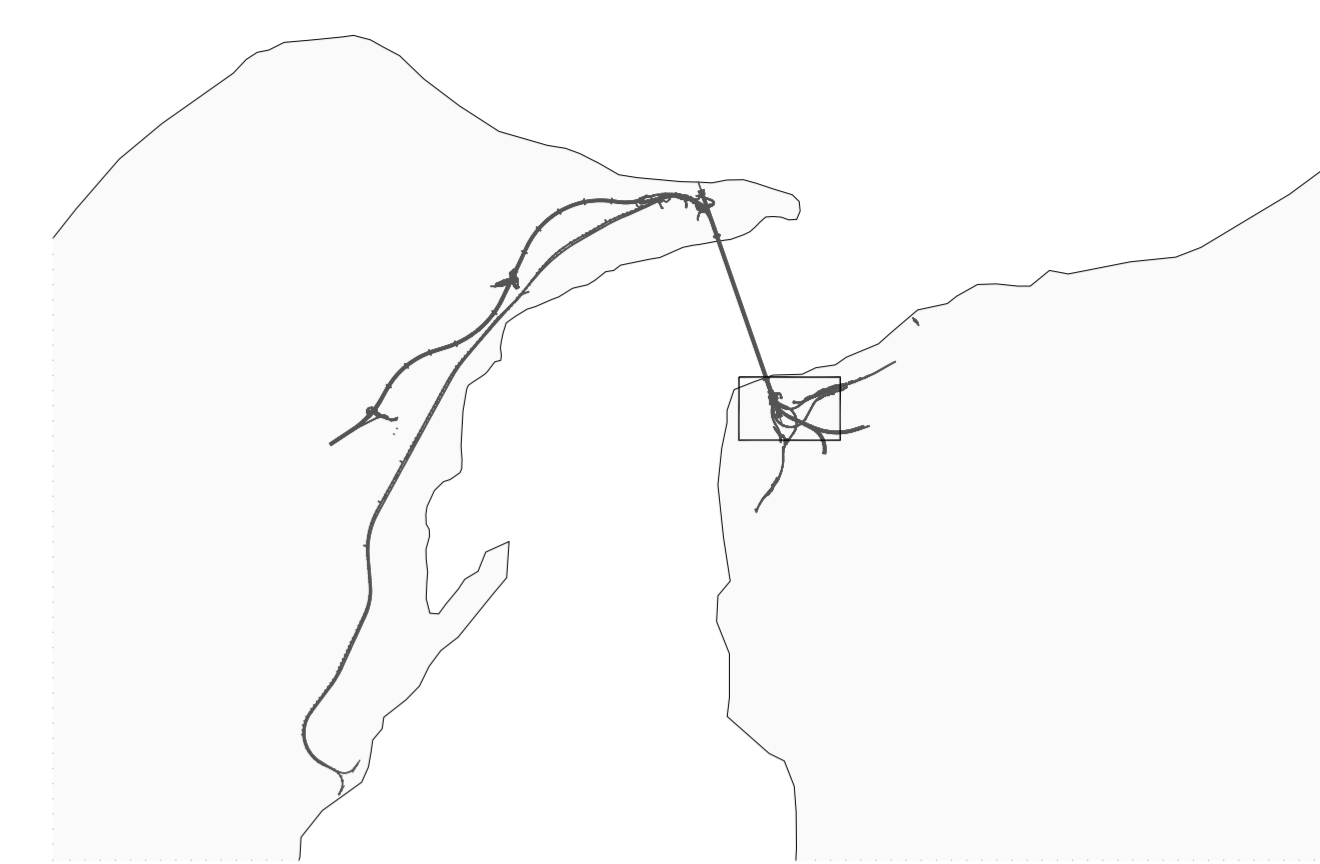

"PARATIA IN DIAFRAMMI (MEZZI DI EMERGENZA)"
L=63.85 m

PK Iniziale "ASSE USCITA ROT. 4"
L=60.78 m

"MURO IN C.A. - ASSE 1-2"
L=18.20 m
PK iniz. 0+384.10-PK fin. 0+402.30

"ROTATORIA 4"
R=18.75 m

PK Iniziale "ASSE INGRESSO ROT. 2"
L=64.30 m

"MURO IN T.R. - ASSE 4-2"
L=21.00 m
PK iniz. 0+132.25-PK fin. 0+153.25

"ROTATORIA 2"
R=18.75 m

PK Iniziale "RAMPA 3"
L=93.60 m

"SOVRAPPASSO - RAMPA 3"
L=12.40 m
PK 0+51.37

PK Iniziale "ASSE INGRESSO ROT. 4"
L=54.70 m

PK Iniziale "RAMPA 1"
L=459.90 m

"PARATIA IN DIAFRAMMI - RAMPA 1"
L=300.85 m
PK iniz. 0+09.95 (Asse Rot. 2)-PK fin. 0+193.45 (Asse Rampa 1)

PK Iniziale "ASSE USCITA DALLA ROT. 2"
L=64.95 m

PK Iniziale "RAMPA 2"
L=276.58 m

PK Inneso "RAMPA 2-ASSE 1"
L=27.91 m

PK Iniziale "ASSE 1 (SP 69 DISM)"
L=410.65 m

"GALLERIA ARTIFICIALE - RAMPA 2"
L=34.50 m
PK iniz. 0+44.95-PK fin. 0+76.68

Nome	Ascissa	Ordinata
1	202494.3799	532646.3892
2	202503.3899	532658.9032
3	202503.0704	532671.7494
4	202500.6852	532684.0803
5	202503.5493	532700.4524
6	202510.8653	532716.1706
7	202522.1549	532733.4976
8	202526.4116	532738.8636
9	202539.0993	532752.7195
10	202553.7156	532763.1250
11	202570.5295	532770.1317
12	202588.7697	532774.1586
13	202607.8269	532775.9176
14	202627.4280	532776.2916
15	202647.5727	532776.1607
16	202667.9491	532776.8775
17	202688.7490	532779.2604
18	202693.5753	532780.0838
19	202705.1281	532764.9333

Stretto di Messina
Concessionario per la progettazione, realizzazione e gestione del collegamento stabile tra la Sicilia e il Continente
 Ordine di Stato pubblico
 Legge n° 1108 del 17 dicembre 1971, modificato dal D.Lgs. n° 114 del 24 aprile 2003

PONTE SULLO STRETTO DI MESSINA
 PROGETTO DEFINITIVO

EUROLINK S.C.p.A.
IMPREGILO S.p.A. (Mandatante)
 SOCIETA' ITALIANA PER CONDOTTE D'ACQUA S.p.A. (Mandatante)
 COOPERATIVA MURATORI E CEMENTISTI - C.M.C. di Ravenna Soc. Coop. a.r.l. (Mandatante)
 SACOR S.A.S. (Mandatante)
 ISHKAJIMA - HARIMA HEAVY INDUSTRIES CO. Ltd. (Mandatante)
 A.C.I. S.C.P.A. - CONSORZIO STABILE (Mandatante)

IL PROGETTISTA Dott. Ing. F. Colla Ordine Ingegneri Milano n° 20350	IL CONTRINTE GENERALE Project Manager (Ing. P.P. Marcheselli)	STRETTO DI MESSINA Direttore Generale e Rip. Valutazione (Ing. G. Fommenghi)	STRETTO DI MESSINA Amministratore Delegato (Dott. P. Ciucci)
--	---	---	--

COLLEGAMENTI VERSANTE CALABRIA
 CENTRO DIREZIONALE
 OPERE CIVILI EDILI
 VIABILITA' ACCESSO - RAMPA 1
 PARATIA IN DX DA PK 0+9.95 (ASSE ROT 2) A PK 193.45 (ASSE RAMPA 1)-PLANIMETRIA DI PROGETTO

REV.	DATA	DESCRIZIONE	REDATTO	VERIFICATO	APPROVATO
1	20/08/2011	EMISSIONE FINALE	S. OSSERIA	F. BERTONI	F. COLLA

NOME DEL FILE: C103307_P0.dwg