



PIANTA

Scala 1:50

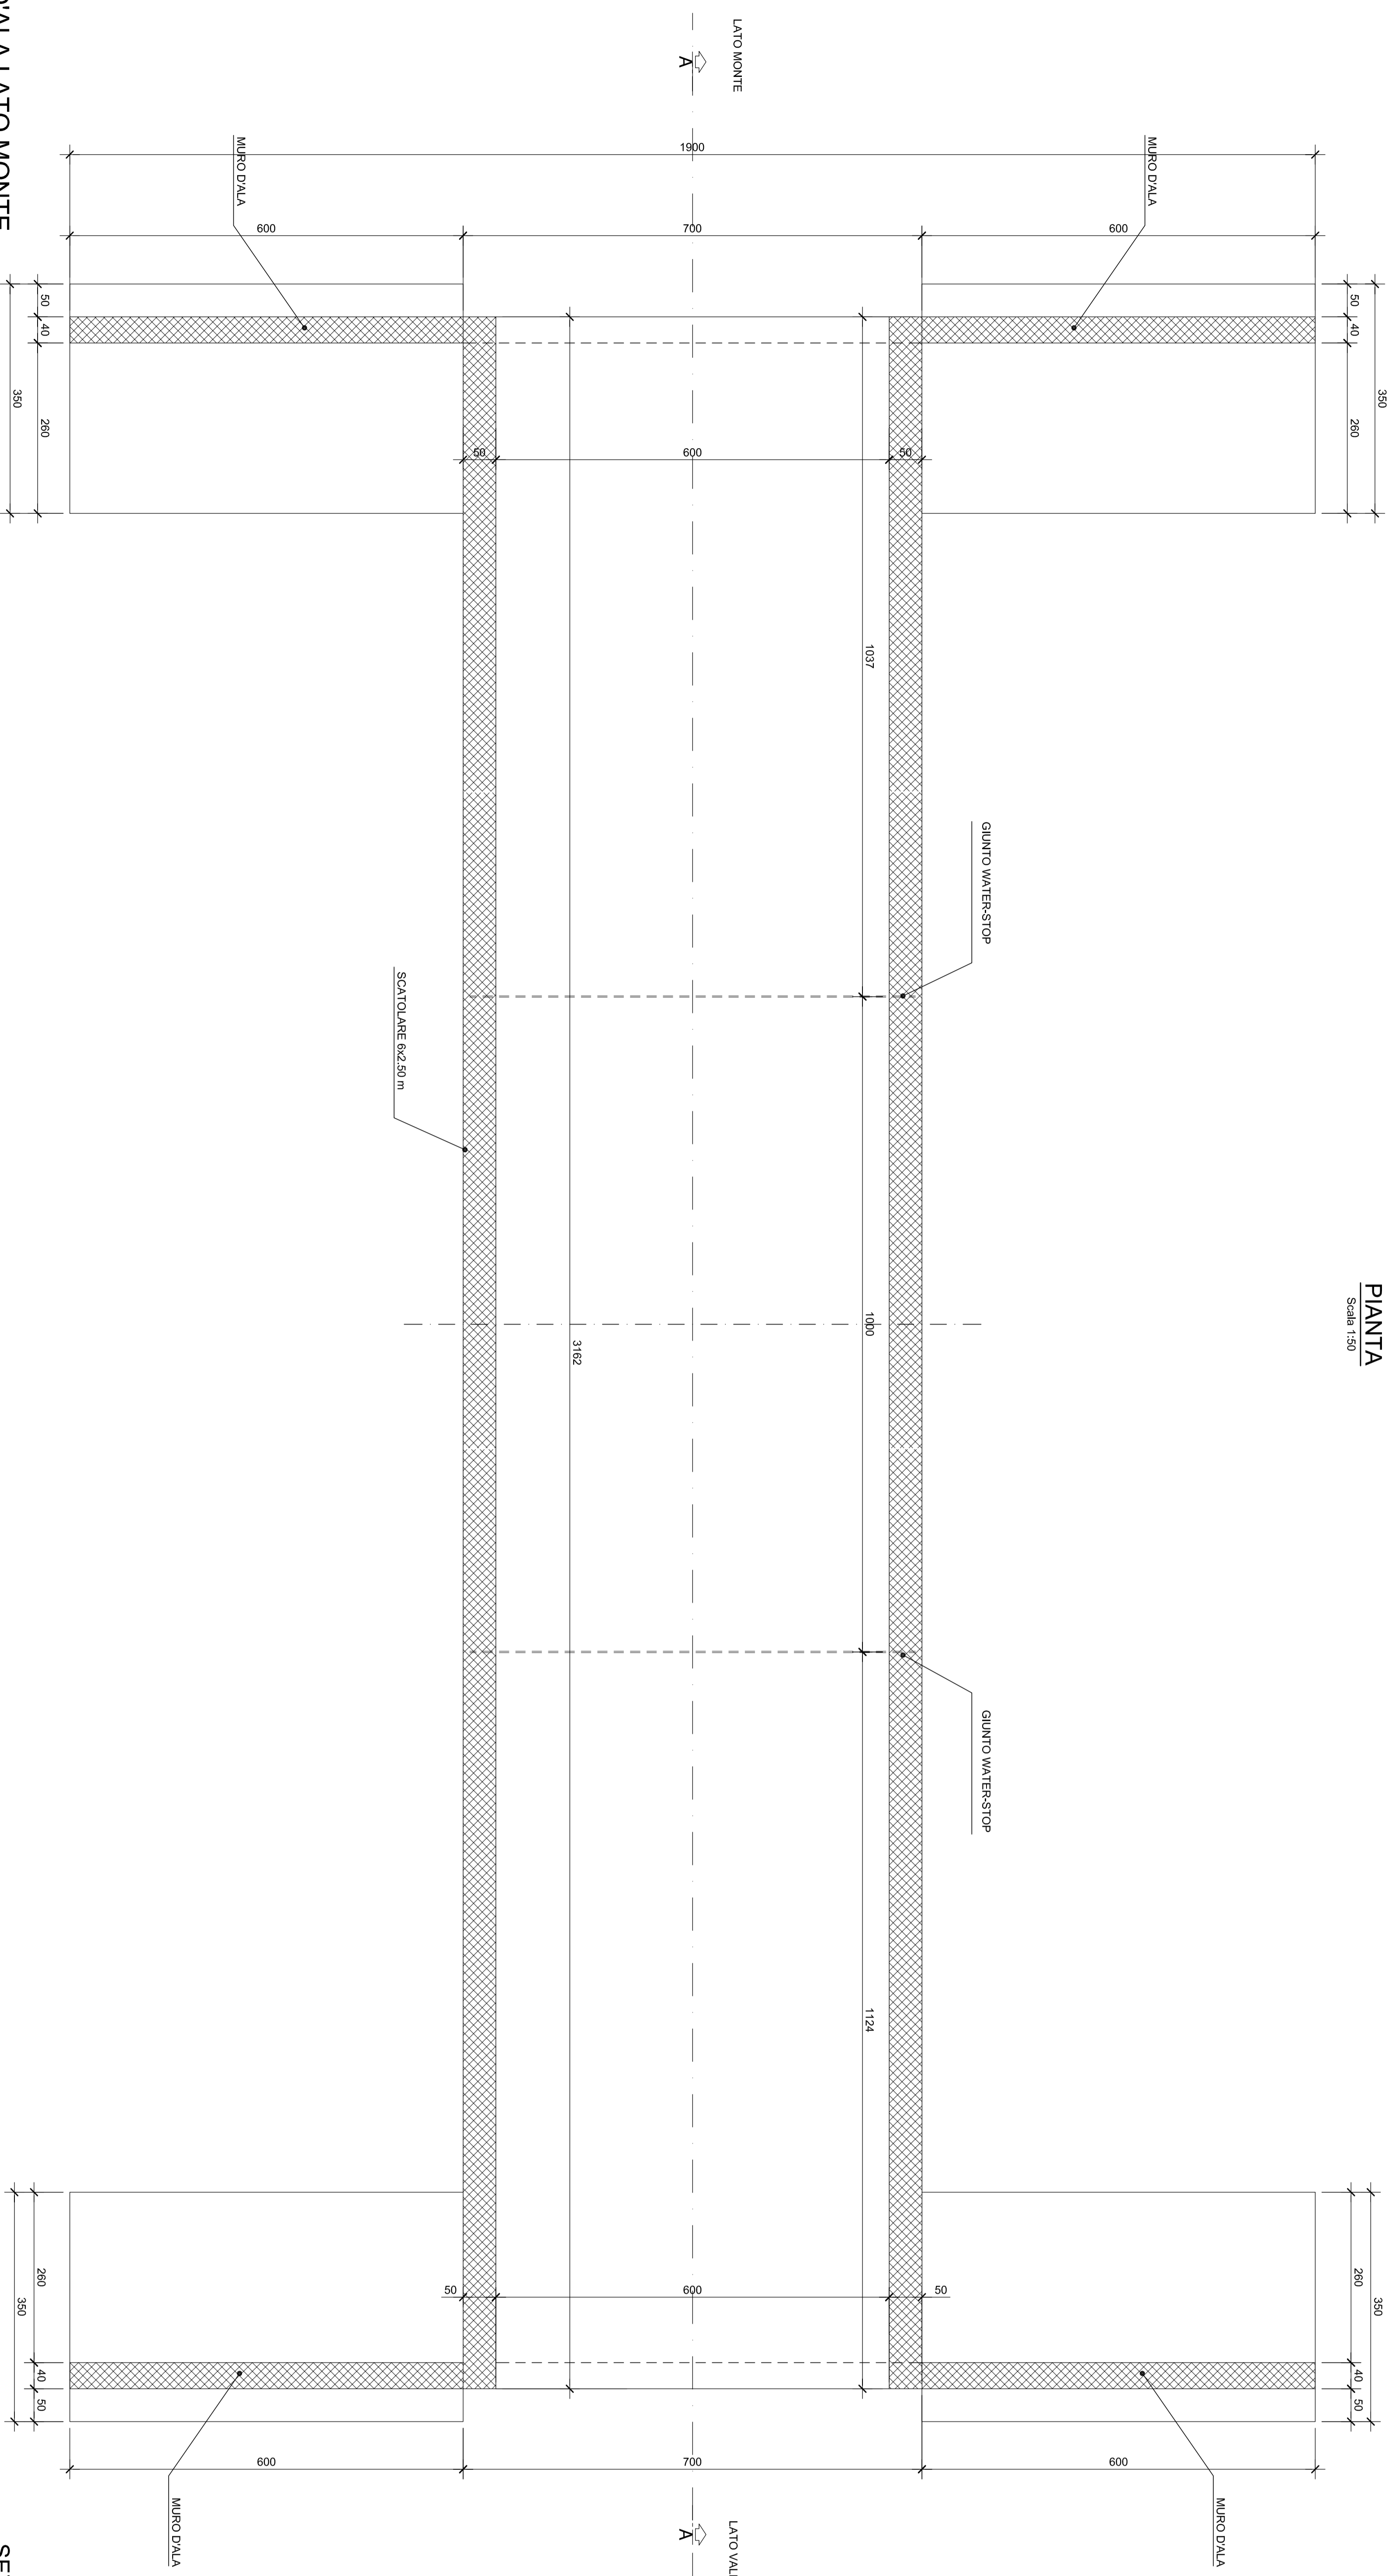


DETTAGLIO WATER-STOP

Scala 1:20

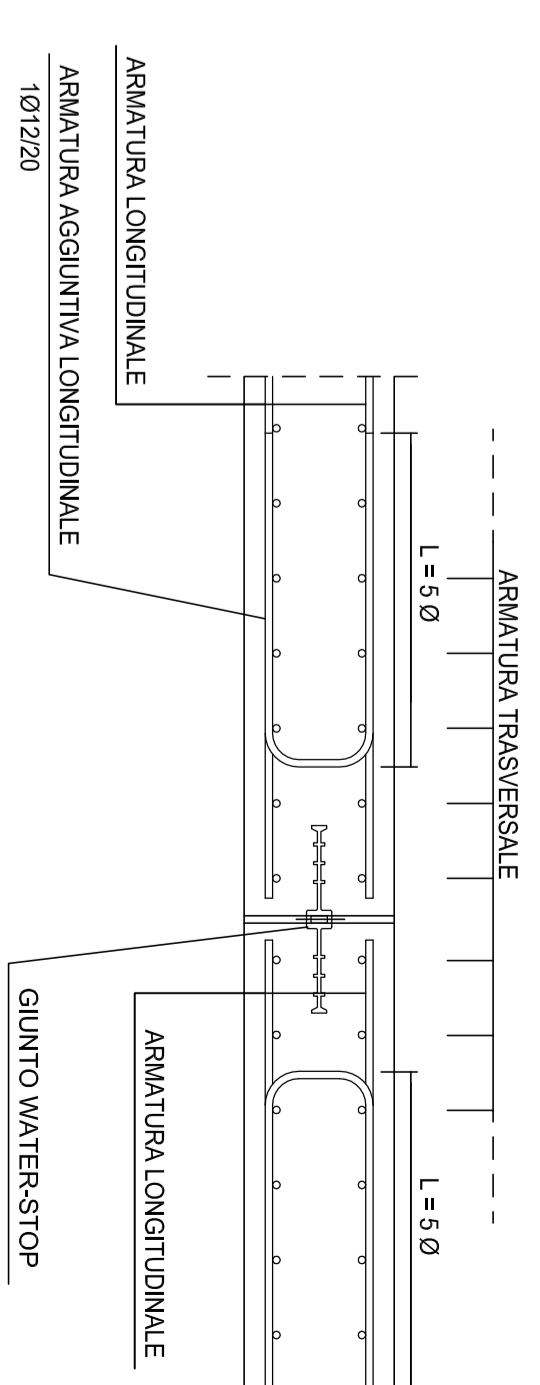


SEZIONE SCATOLARE

Scala 1:50

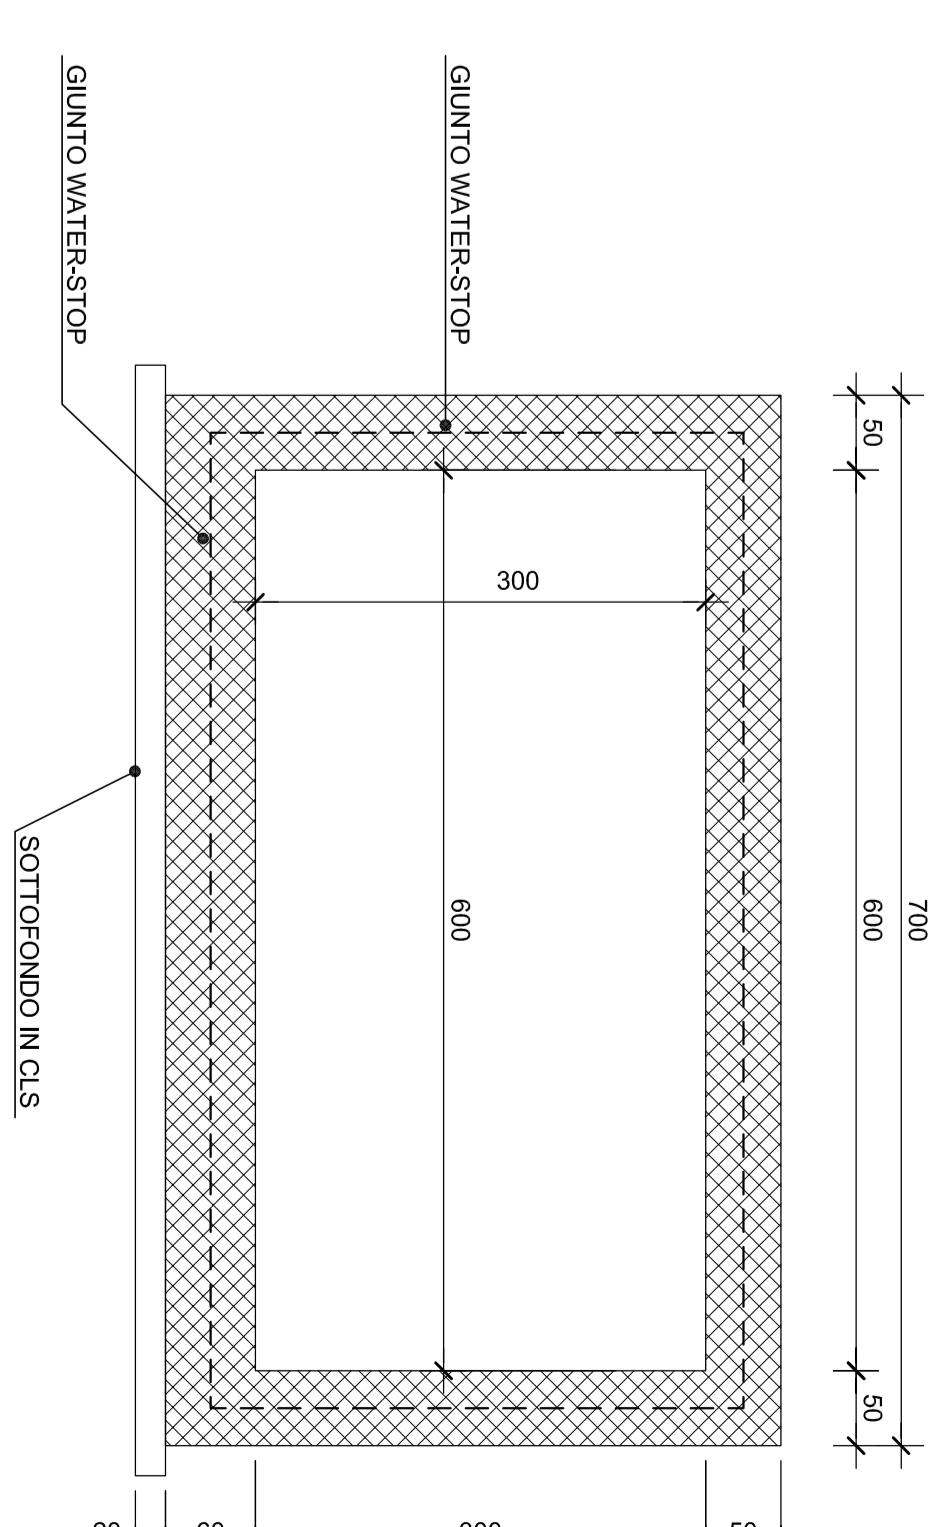


SEZIONE MURO D'ALTA LATO MONTE

Scala 1:50

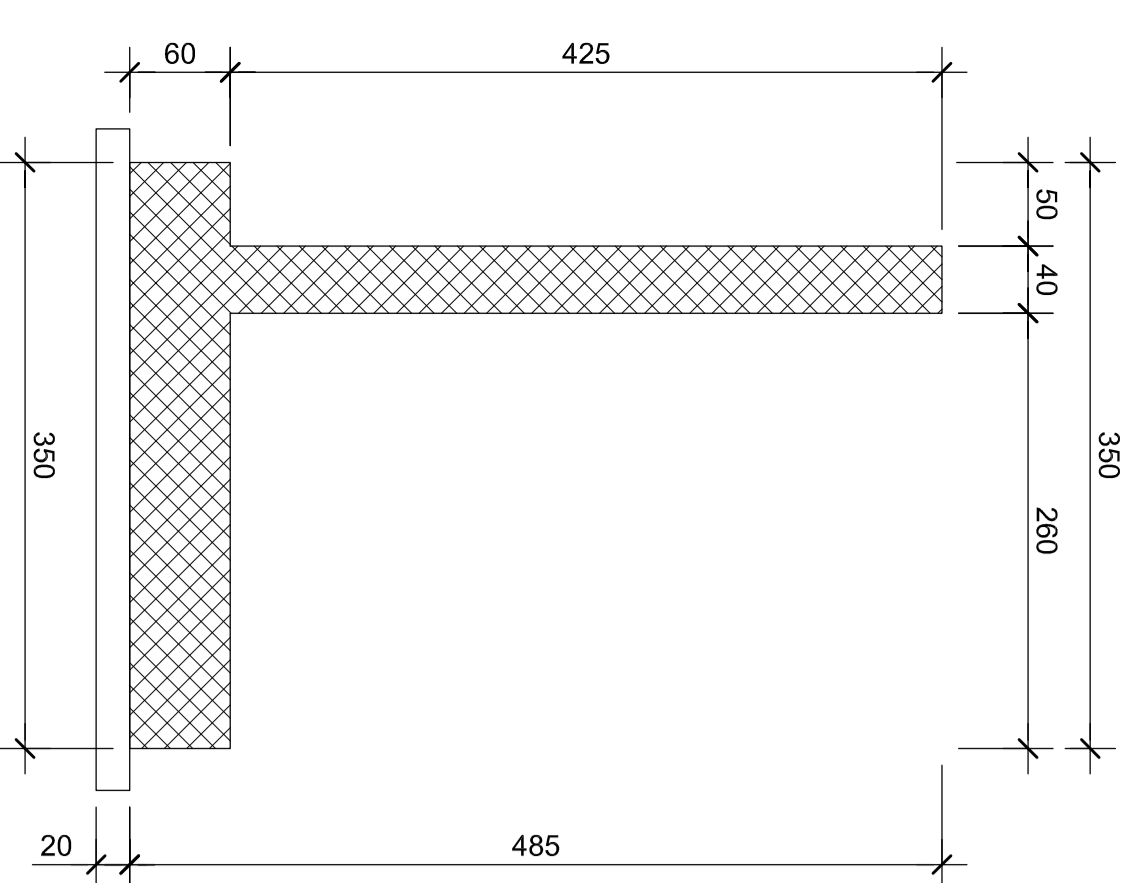


SEZIONE AAA

Scala 1:50

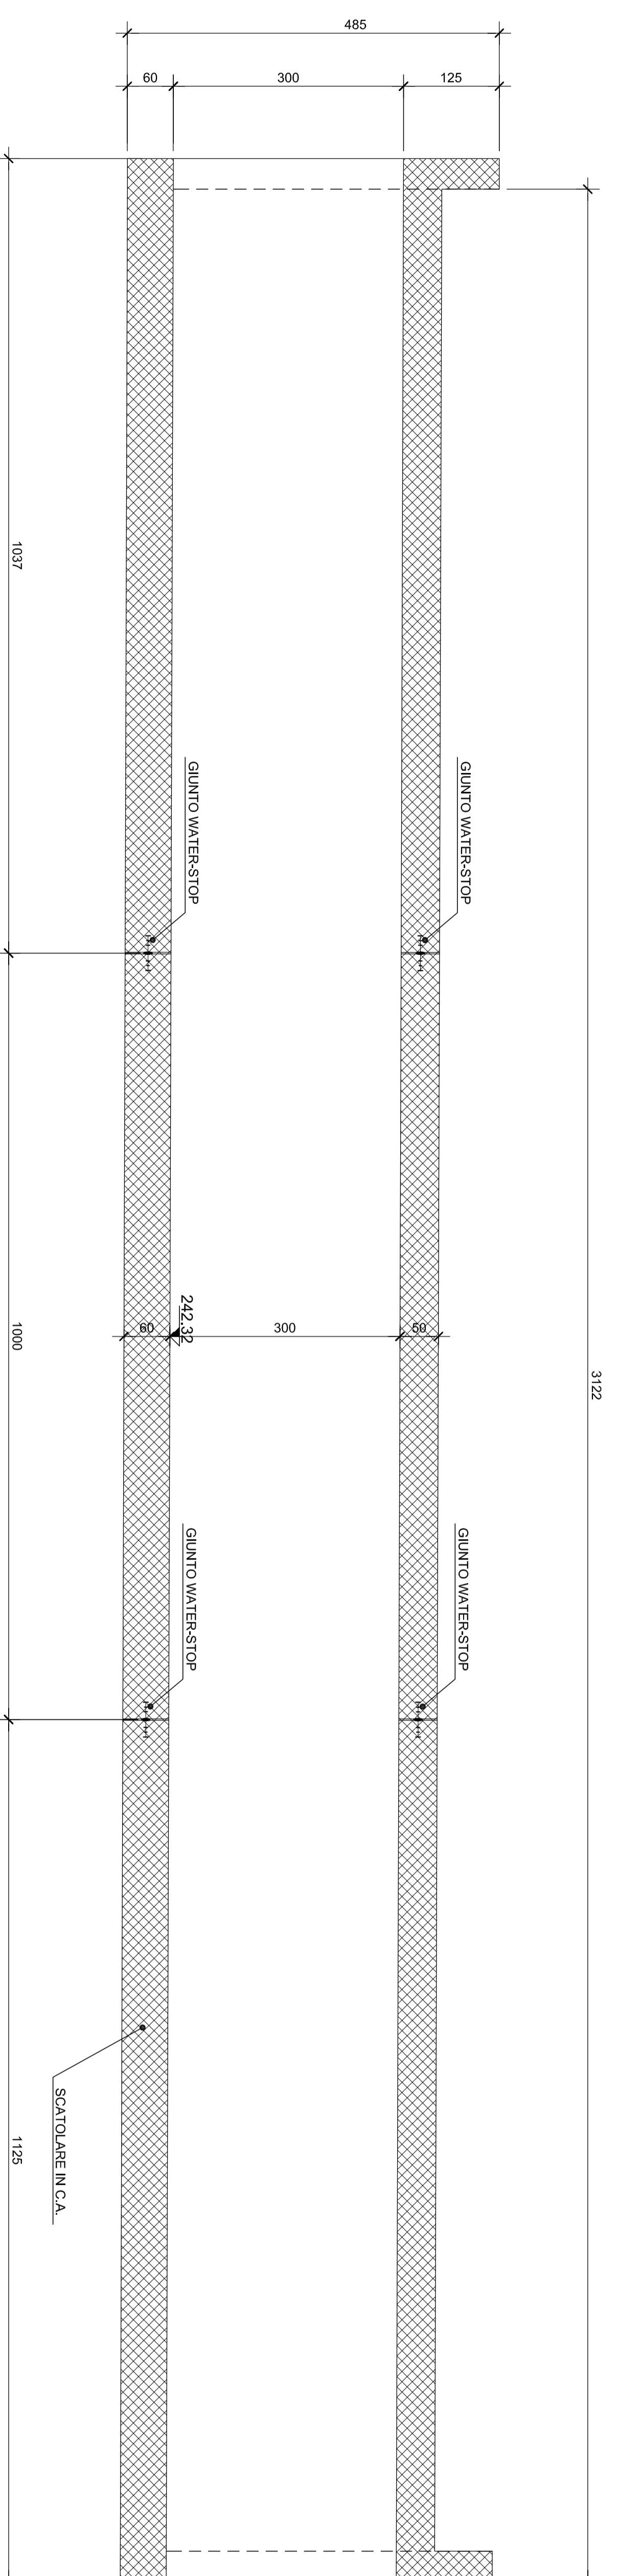


SEZIONE MURO D'ALTA LATO MONTE

Scala 1:50

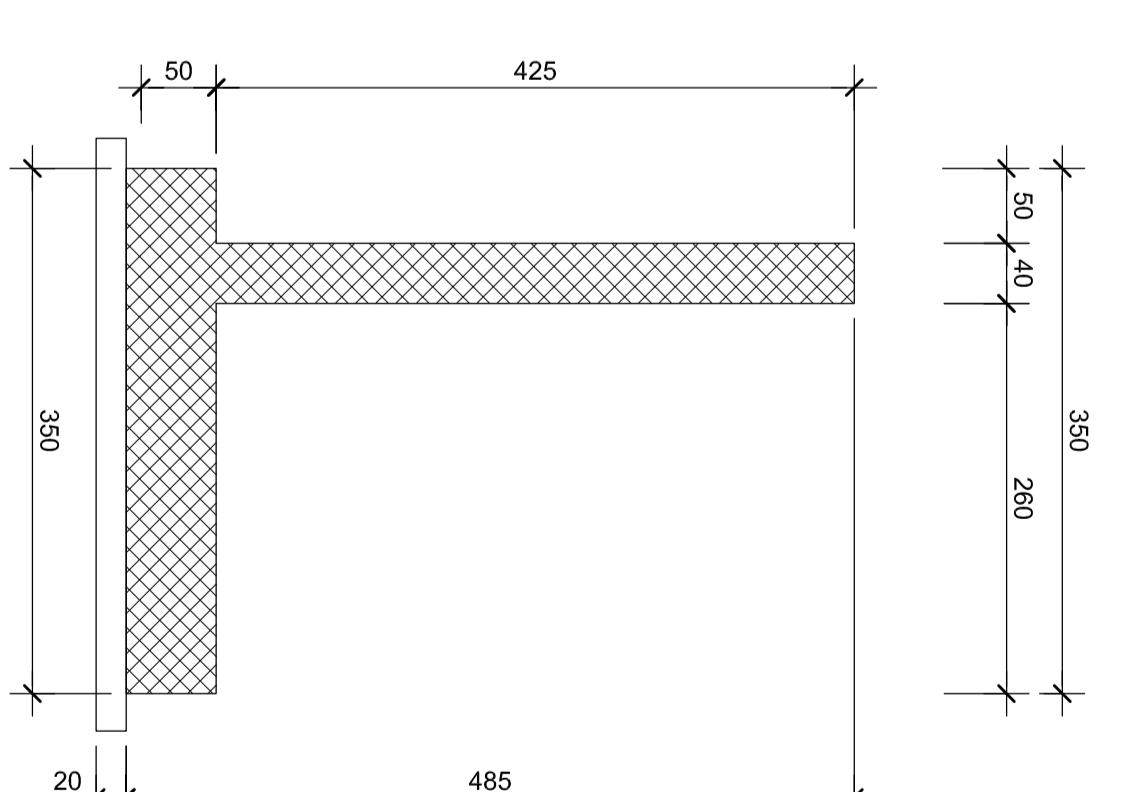


VISTA LATO MONTE

Scala 1:50

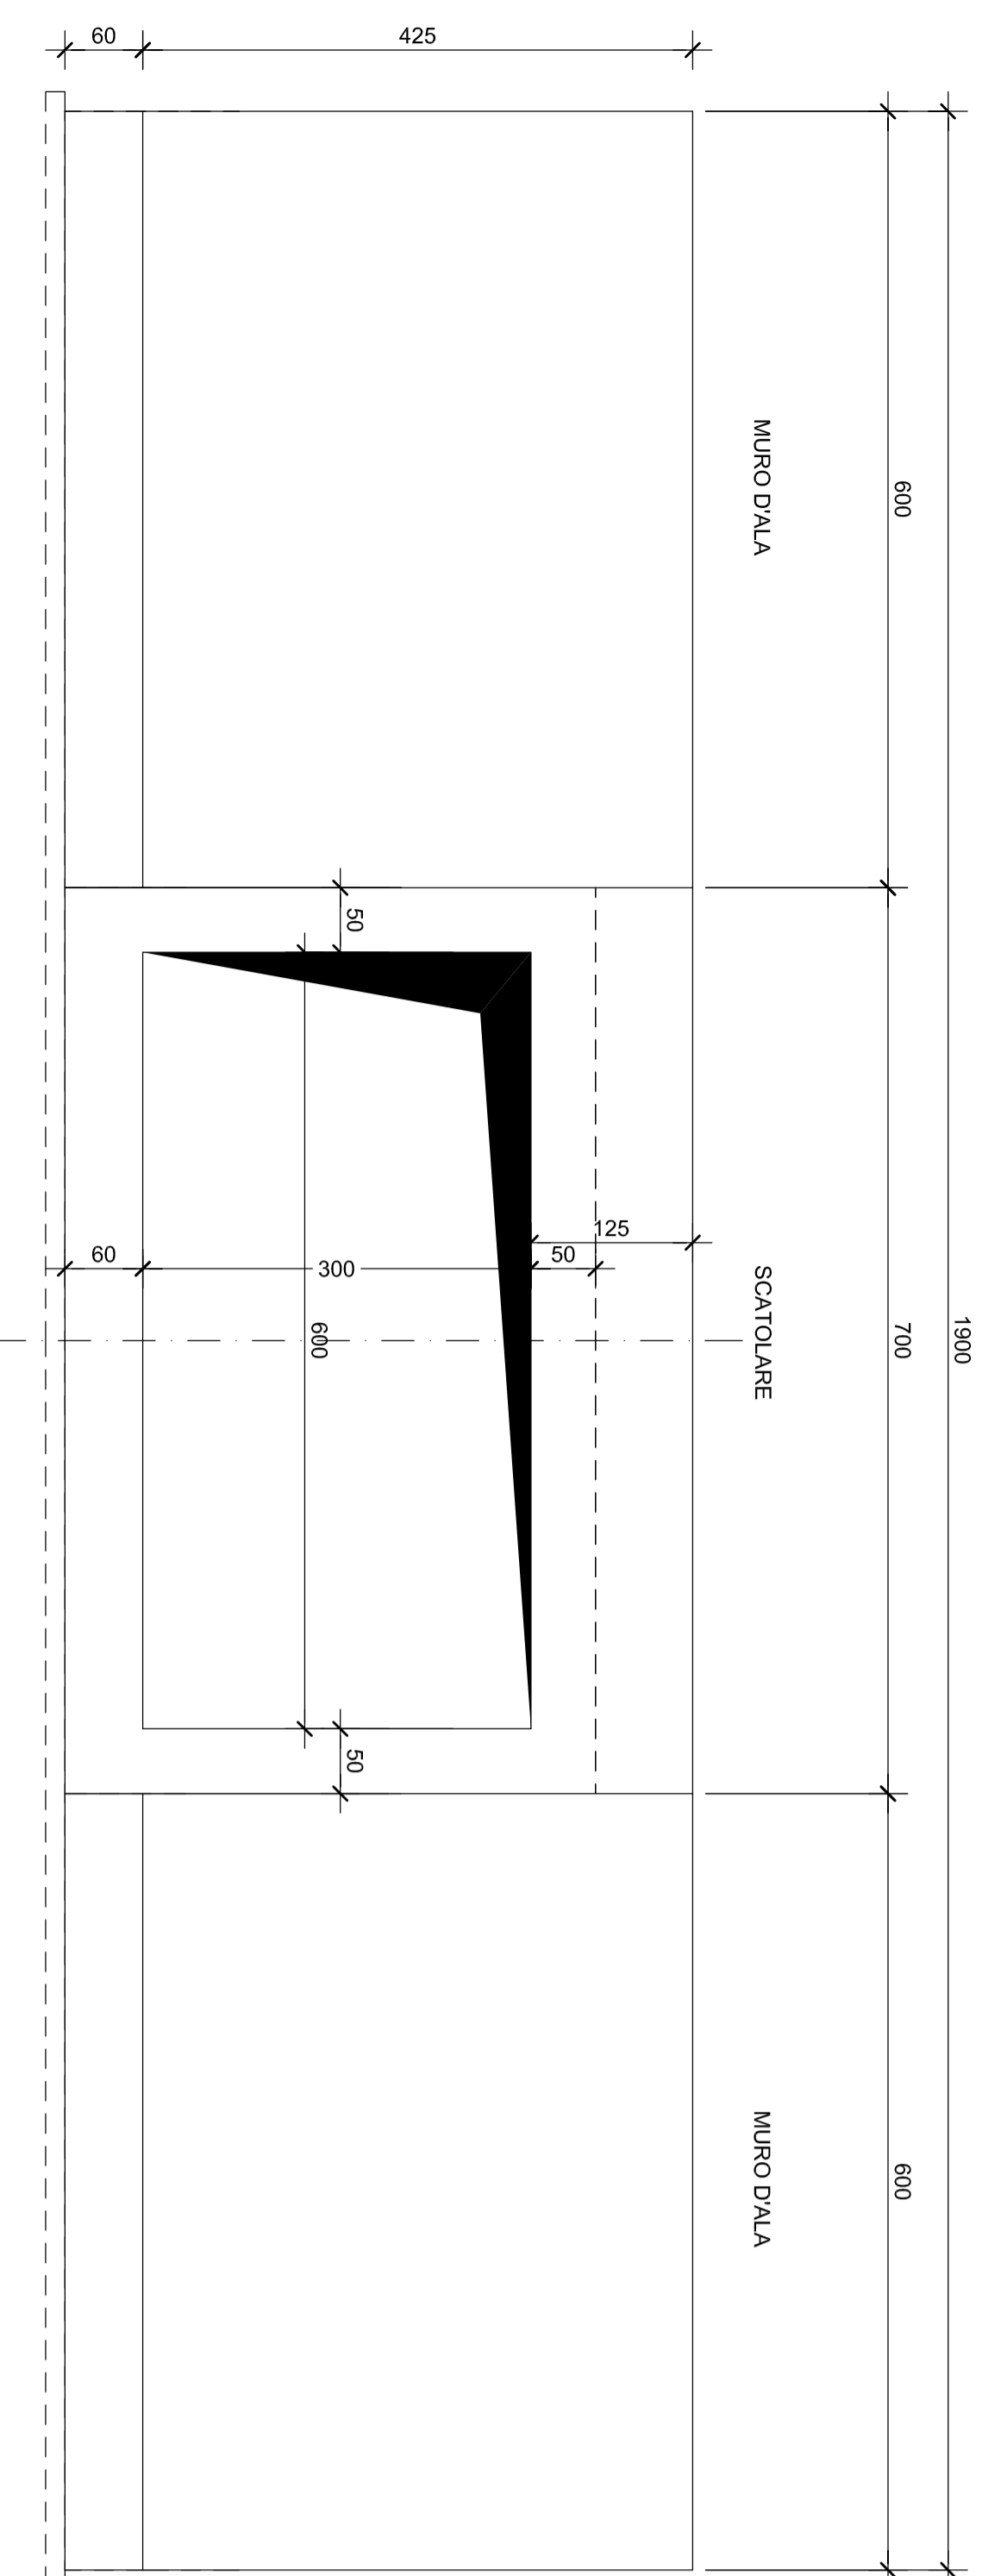

VISTA LATO VALLE

Scala 1:50

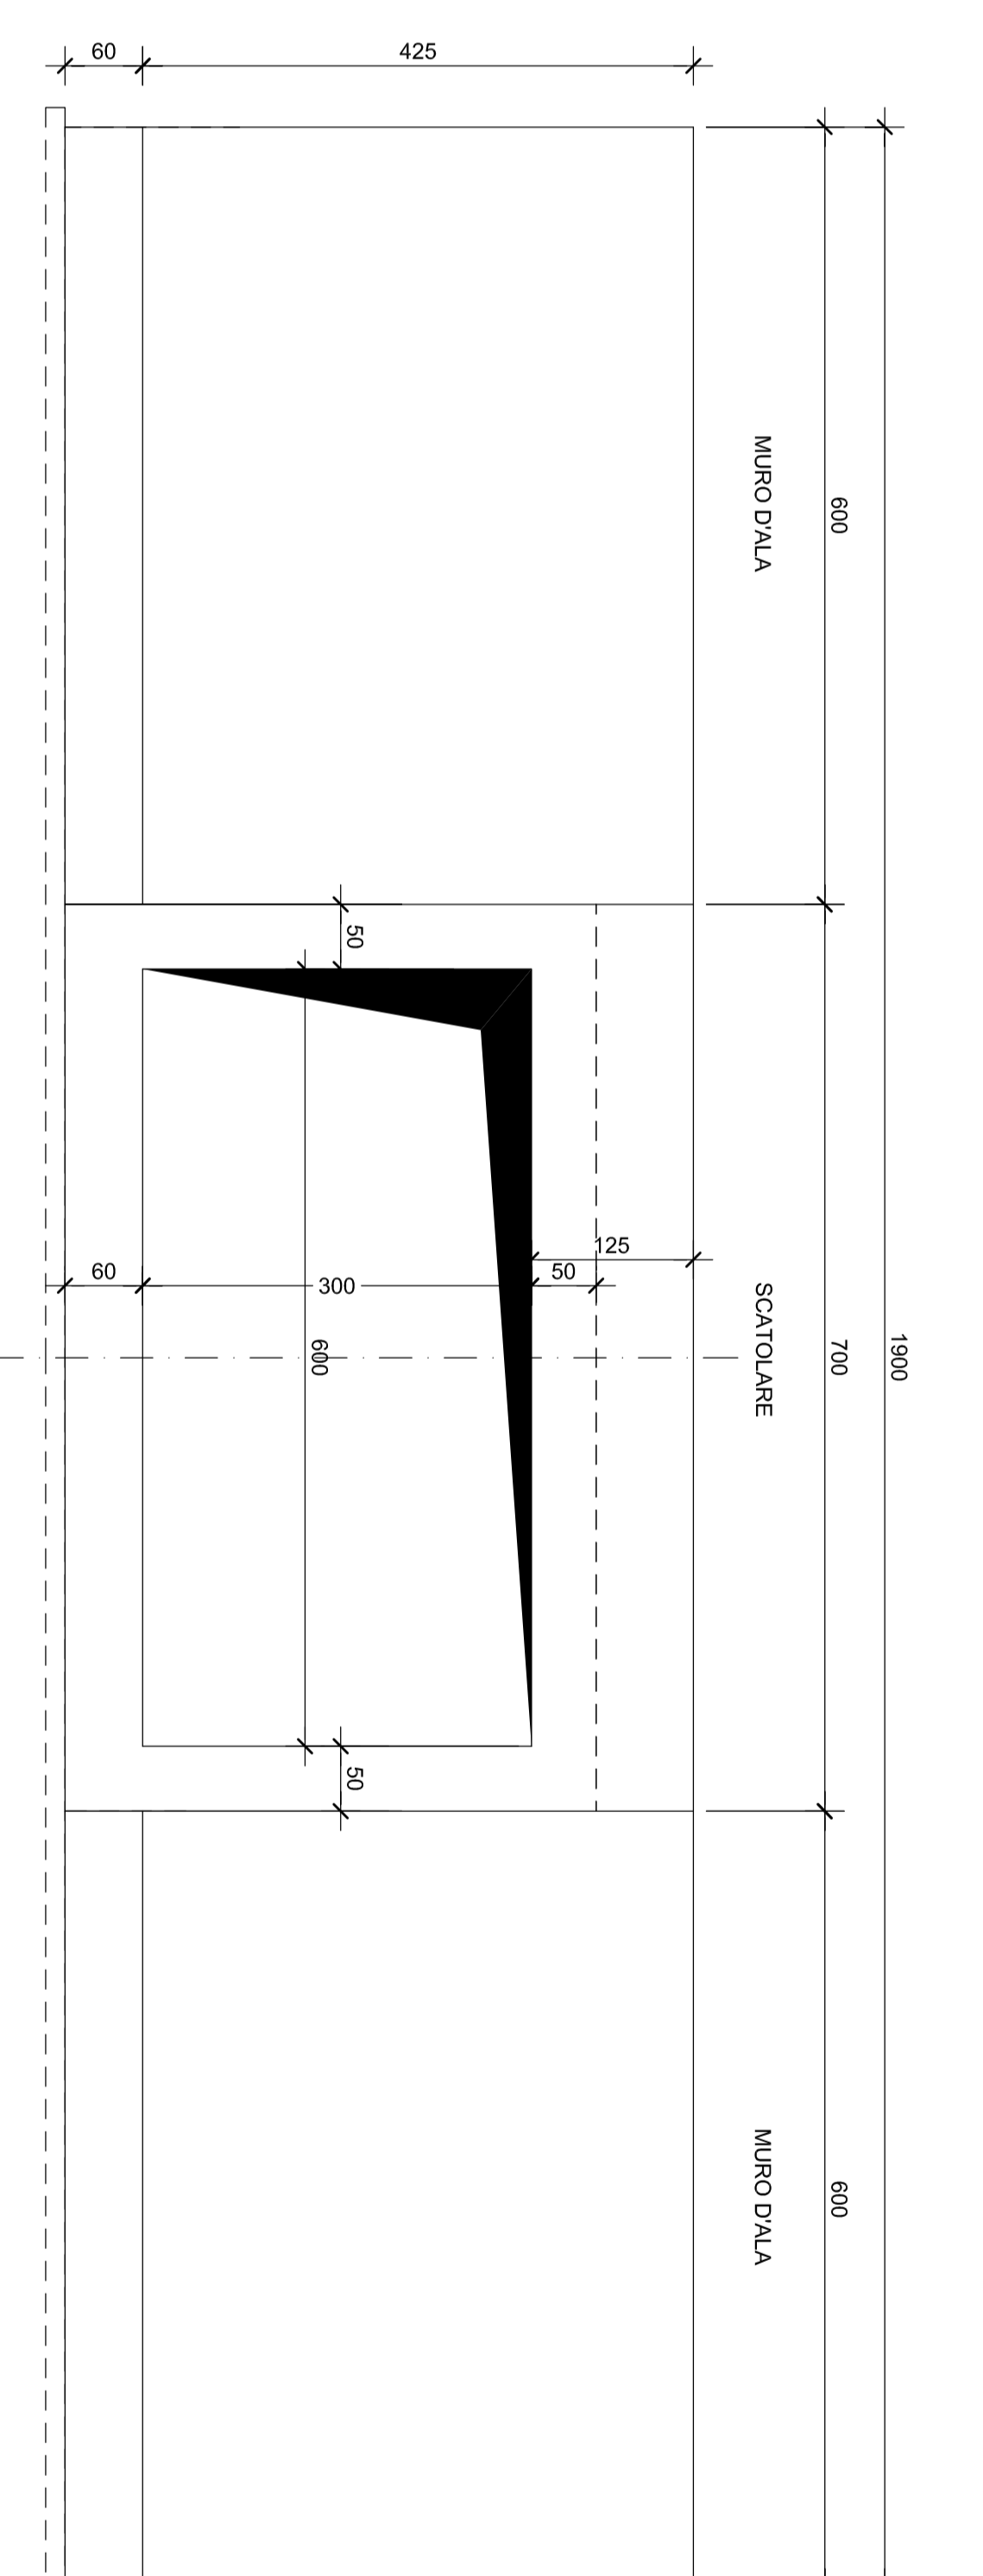

Direzione Progettazione e Realizzazione Lavori

Collegamento tra l'A4 (Torino-Milano) in località Sonthia, Biello, Gattinara e l'A26 (Genova Voltri-Grovello) in località Ghemme, Lotto 1

PROGETTO DEFINITIVO

000

PROGETTAZIONE: ANAS - DIREZIONE PROGETTAZIONE E REALIZZAZIONE LAVORI

PROGETTISTA	ING. ANAS	PROGETTO	ING. ANAS
REDAZIONE	ING. ANAS	REDAZIONE	ING. ANAS
VERIFICA	ING. ANAS	VERIFICA	ING. ANAS
APPROVAZIONE	ING. ANAS	APPROVAZIONE	ING. ANAS
DATA	18/9/2018	DATA	18/9/2018

Tombino Km 38534 - Carpenare

REVISIONI	DATA	DESCRIZIONE
A	18/9/2018	DEFINIZIONE
B		
C		
D		