




SEZIONE LONGITUDINALE
Scala 1:500

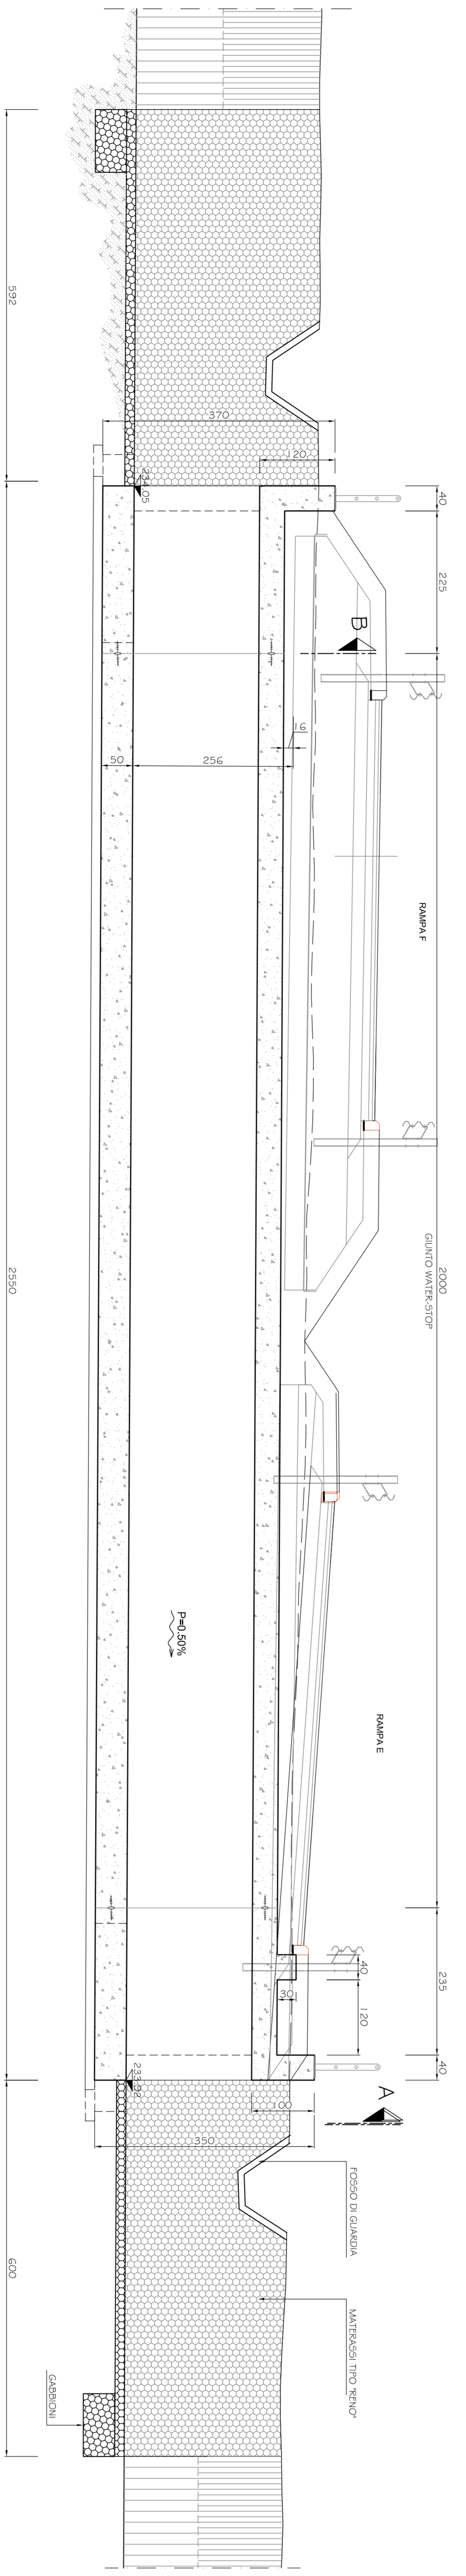


SEZIONE "A-A"
Scala 1:500

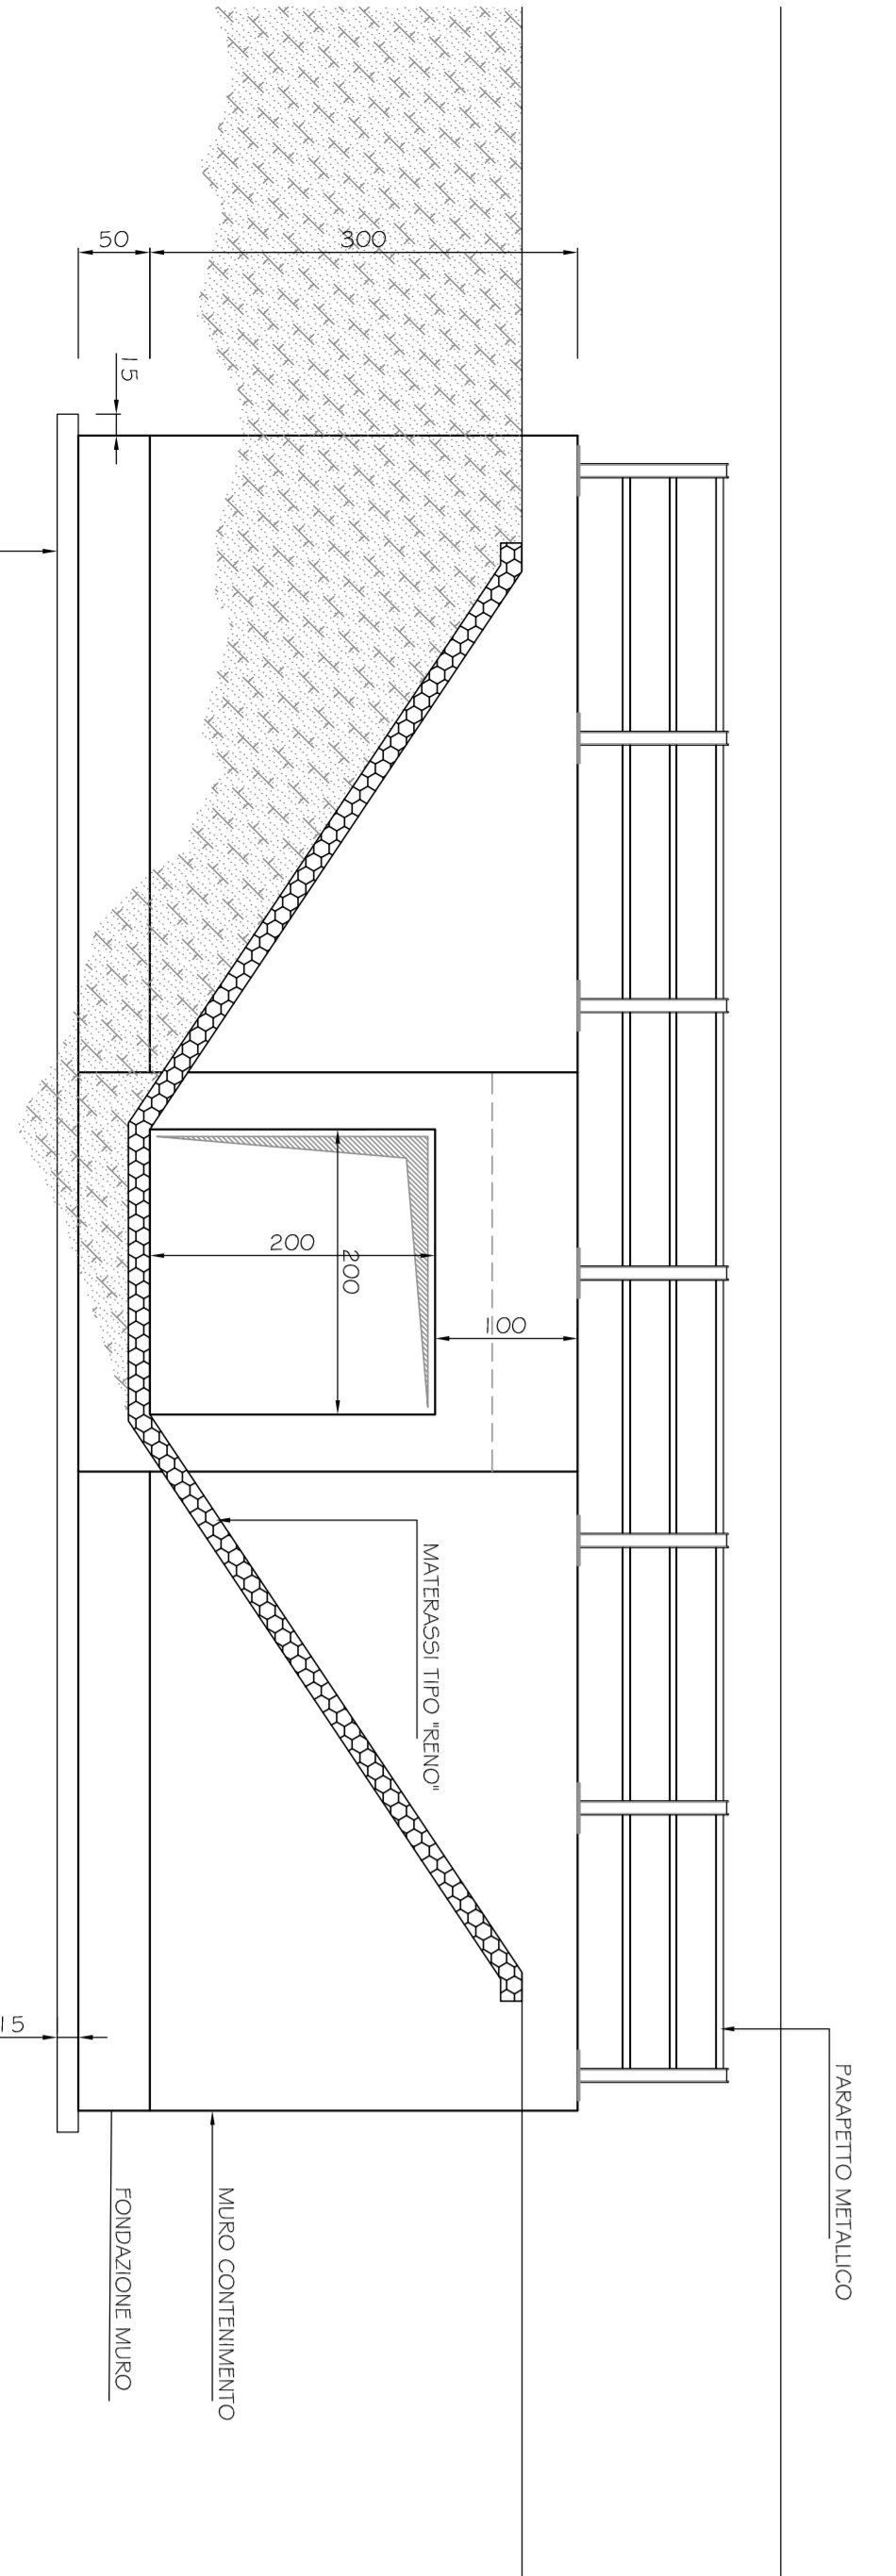



SEZIONE "B-B"
Scala 1:500

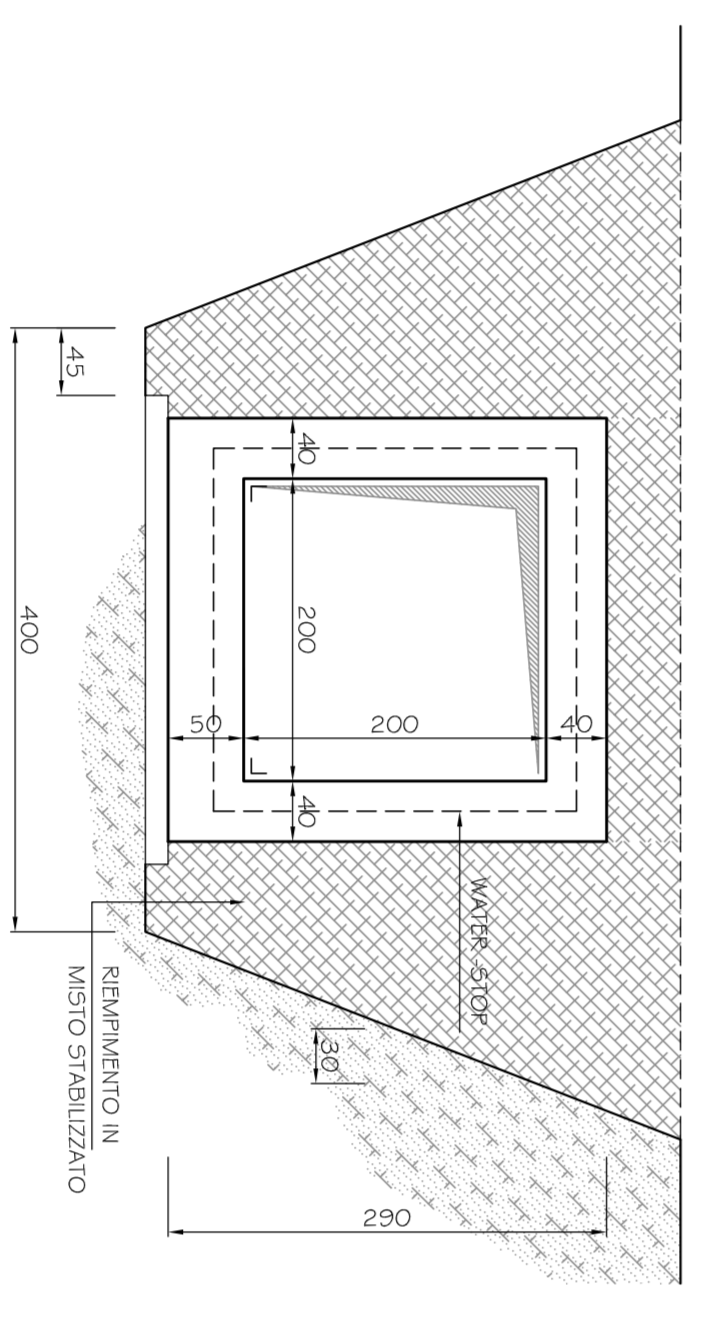

PARTICOLARE PARAPETTO
Scala 1:5 mm

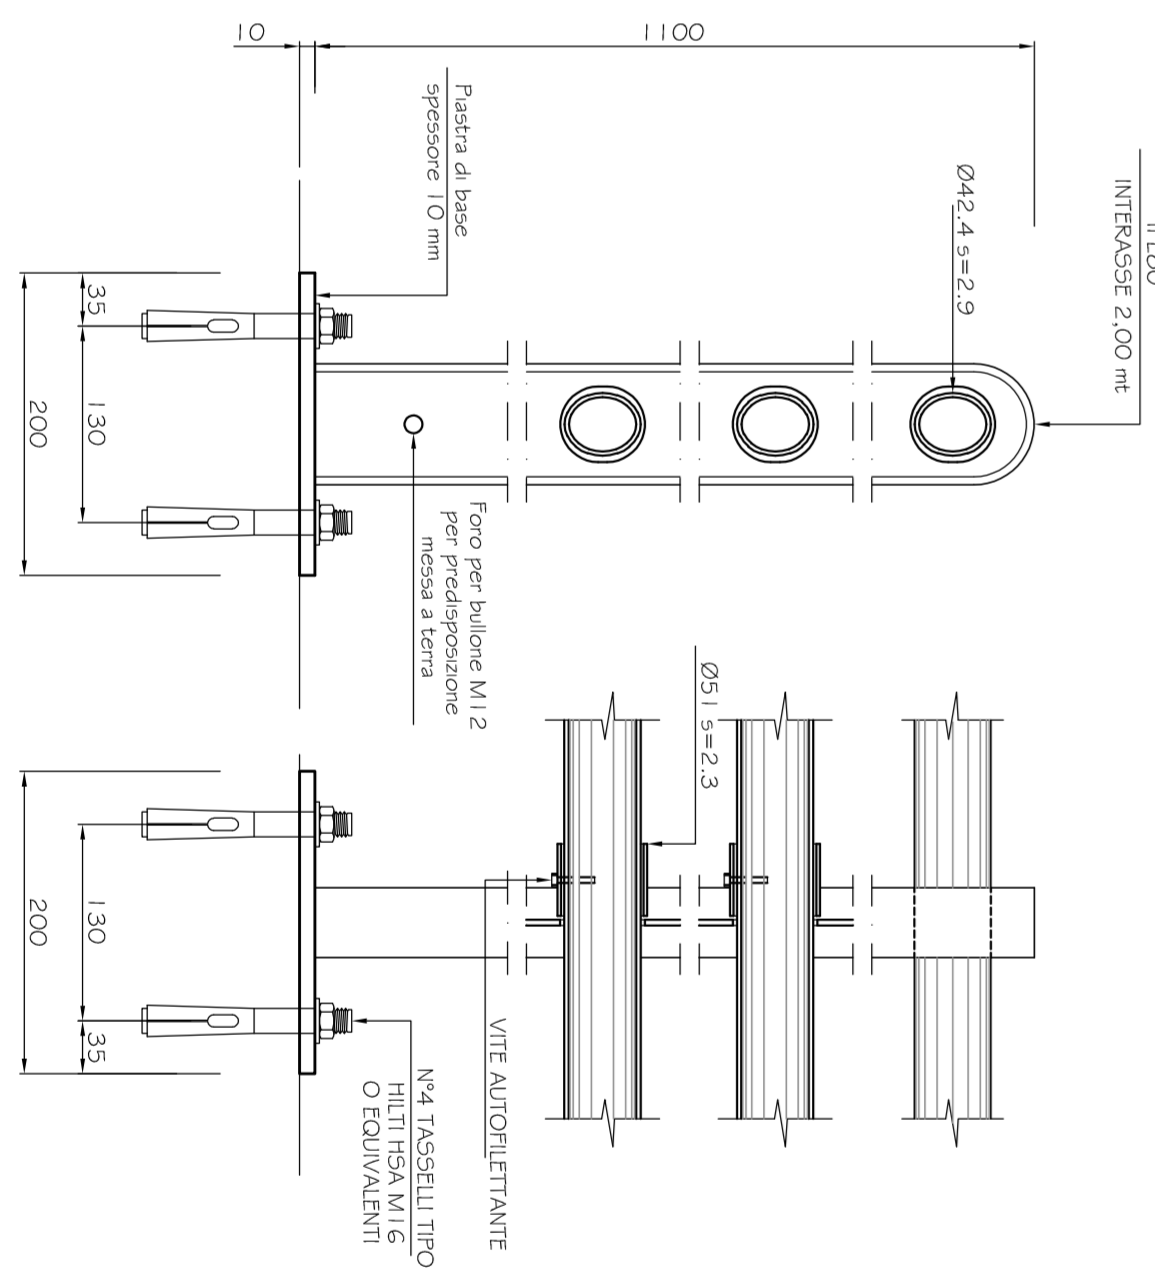

PIASTRA DI BASE
Scala 1:2,5 mm

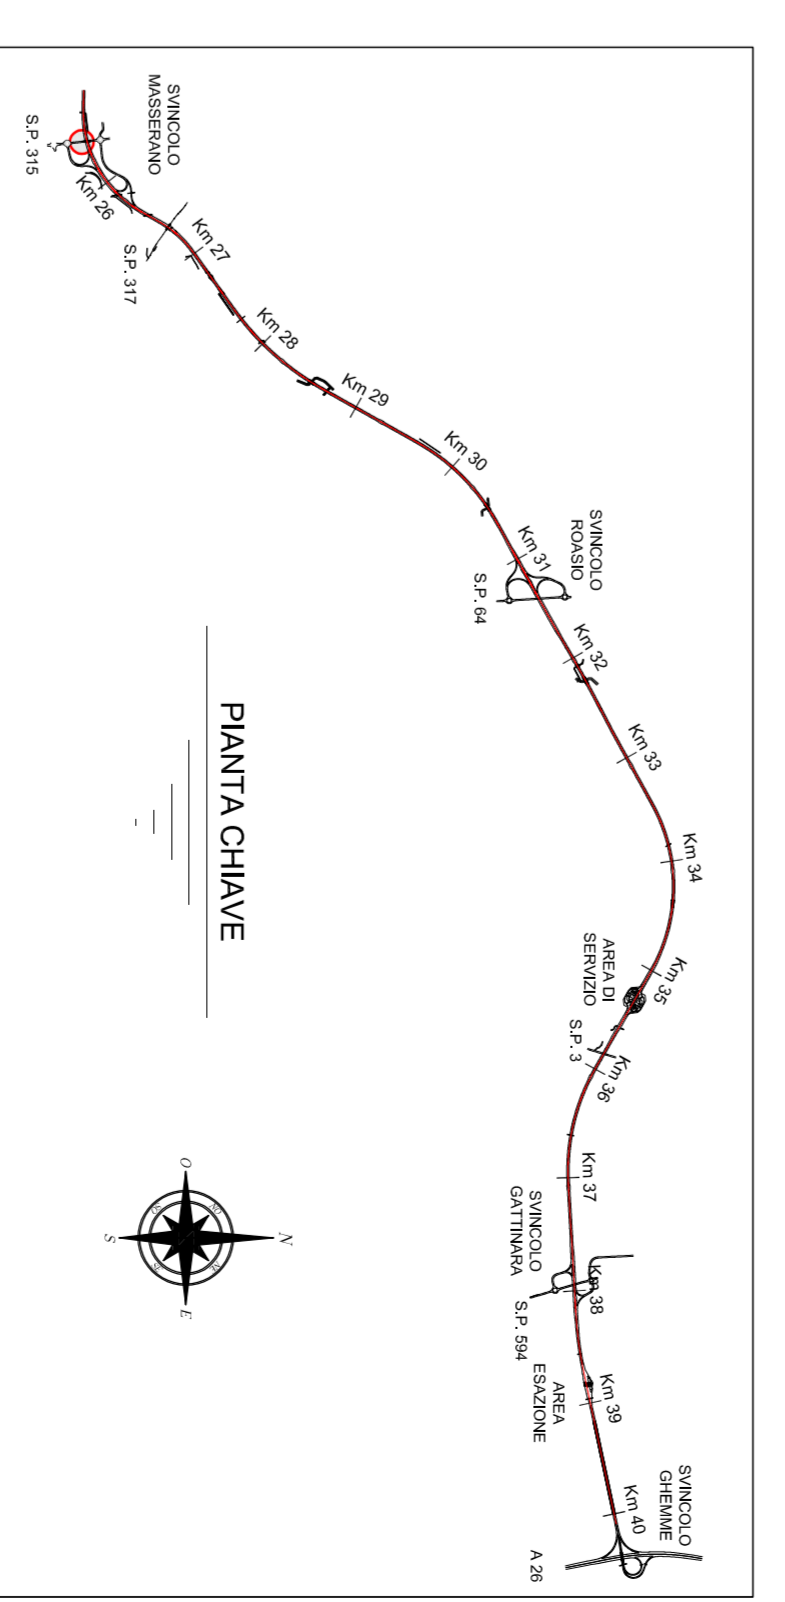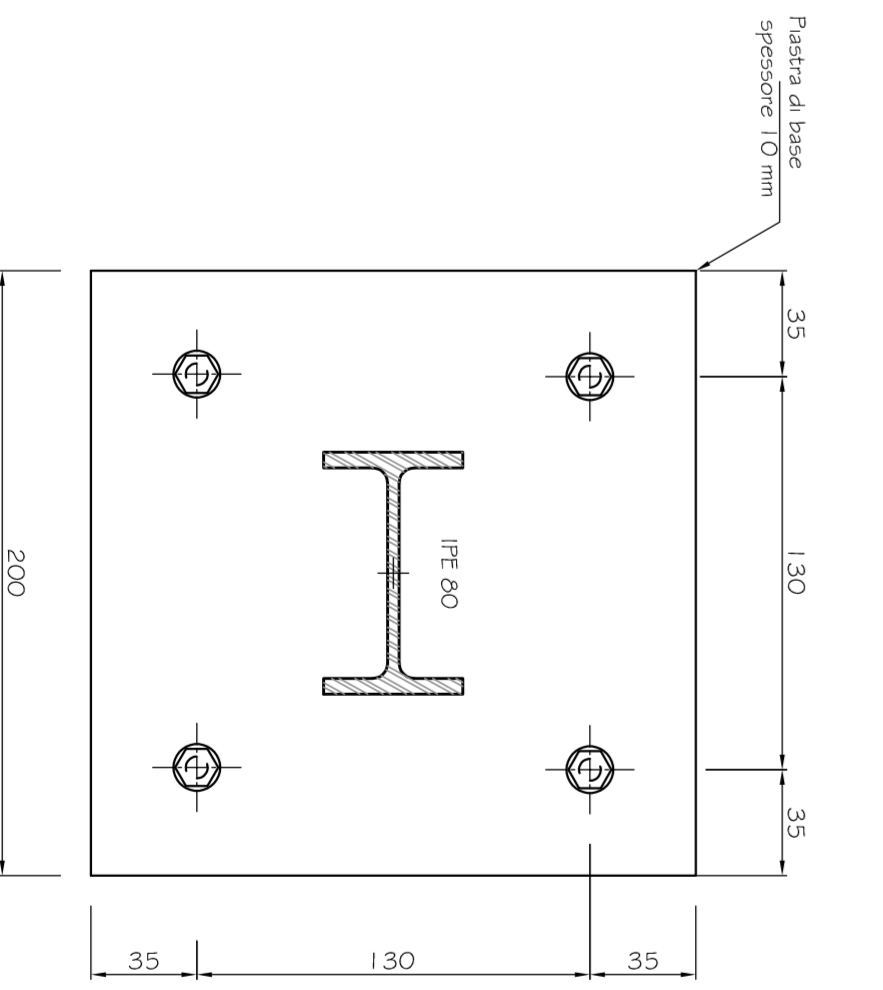

anas
Direzione Progettazione e Realizzazione Lavori


PROGETTO DEFINITIVO

PROGETTAZIONE: ANAS - DIREZIONE PROGETTAZIONE E REALIZZAZIONE LAVORI		PROGETTO		SCALE	
Pianimetria, prospetto e sezione					
