




SEZIONE LONGITUDINALE
Scala 1:50

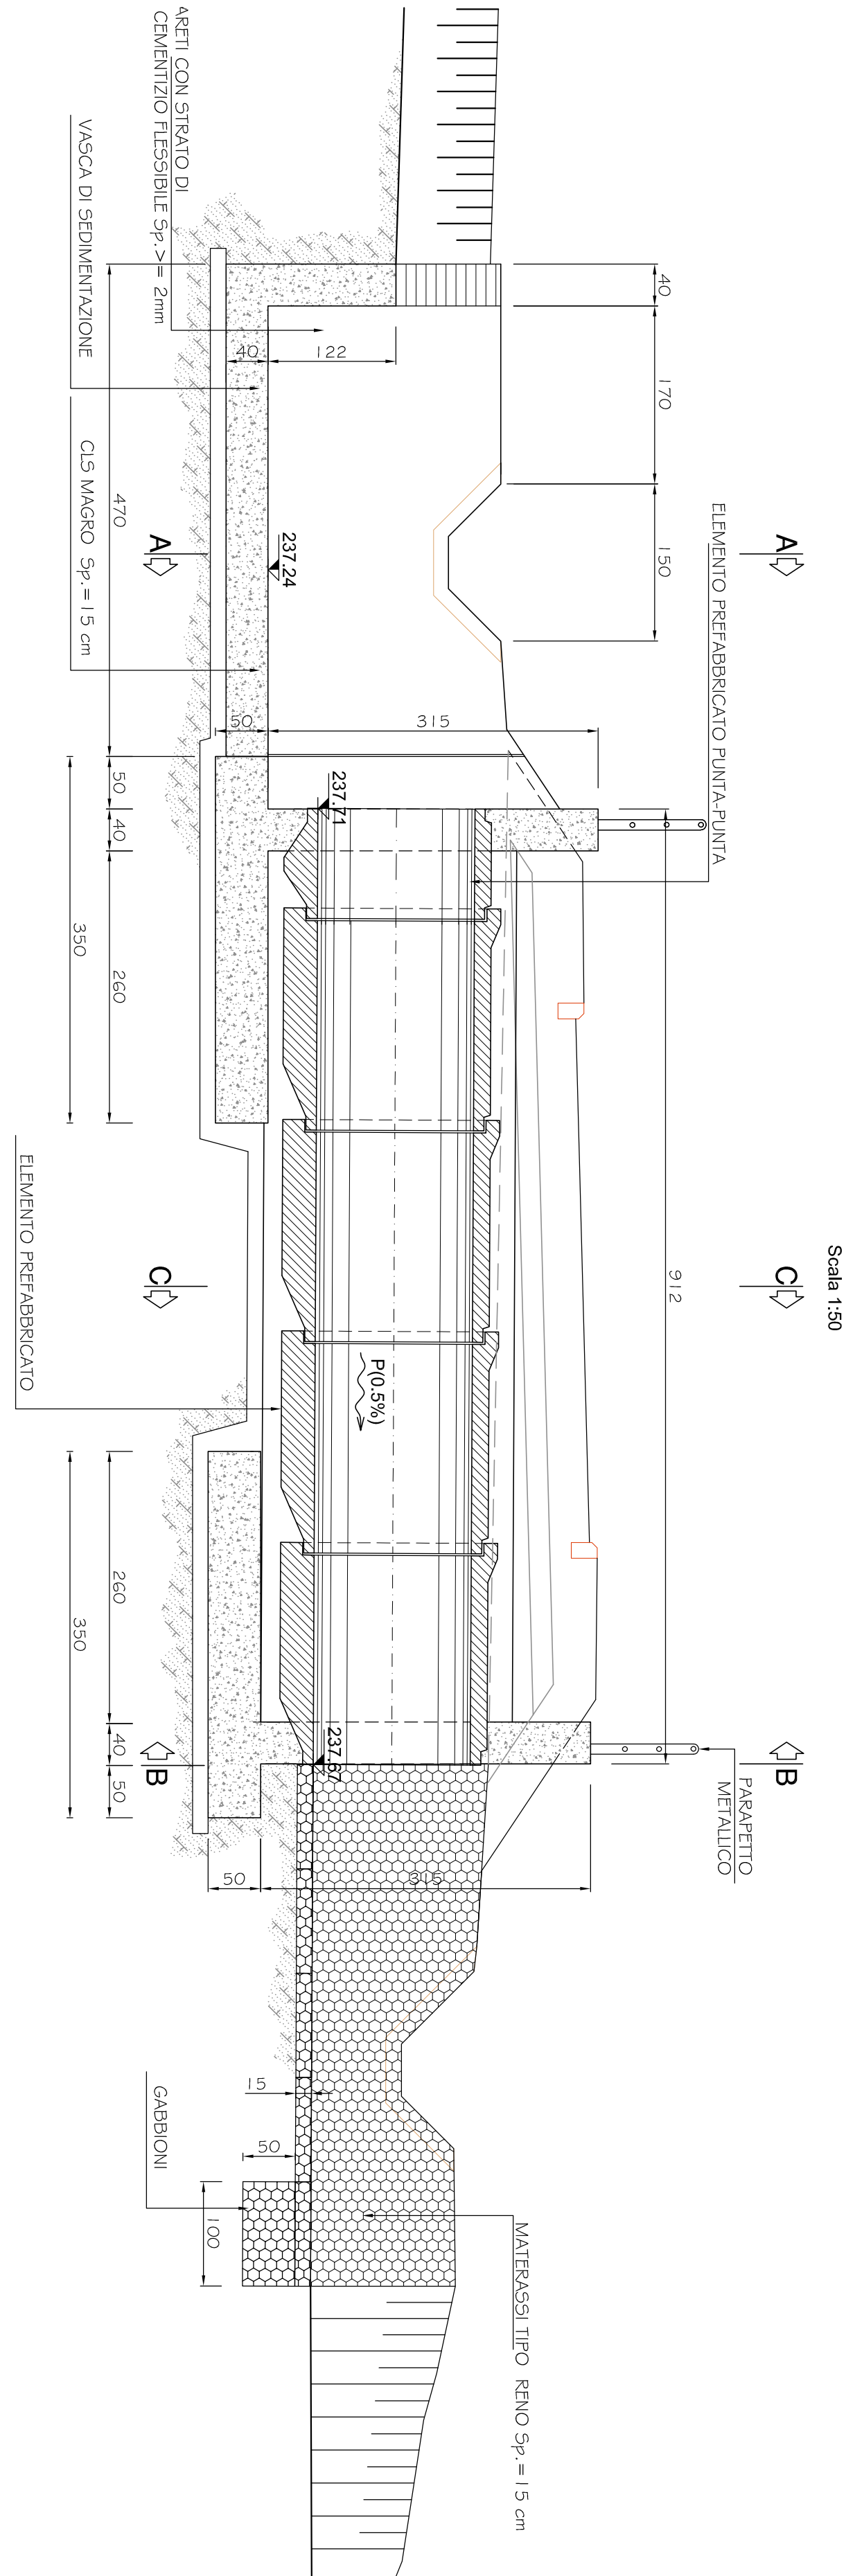


SEZIONE "A-A"
Scala 1:50

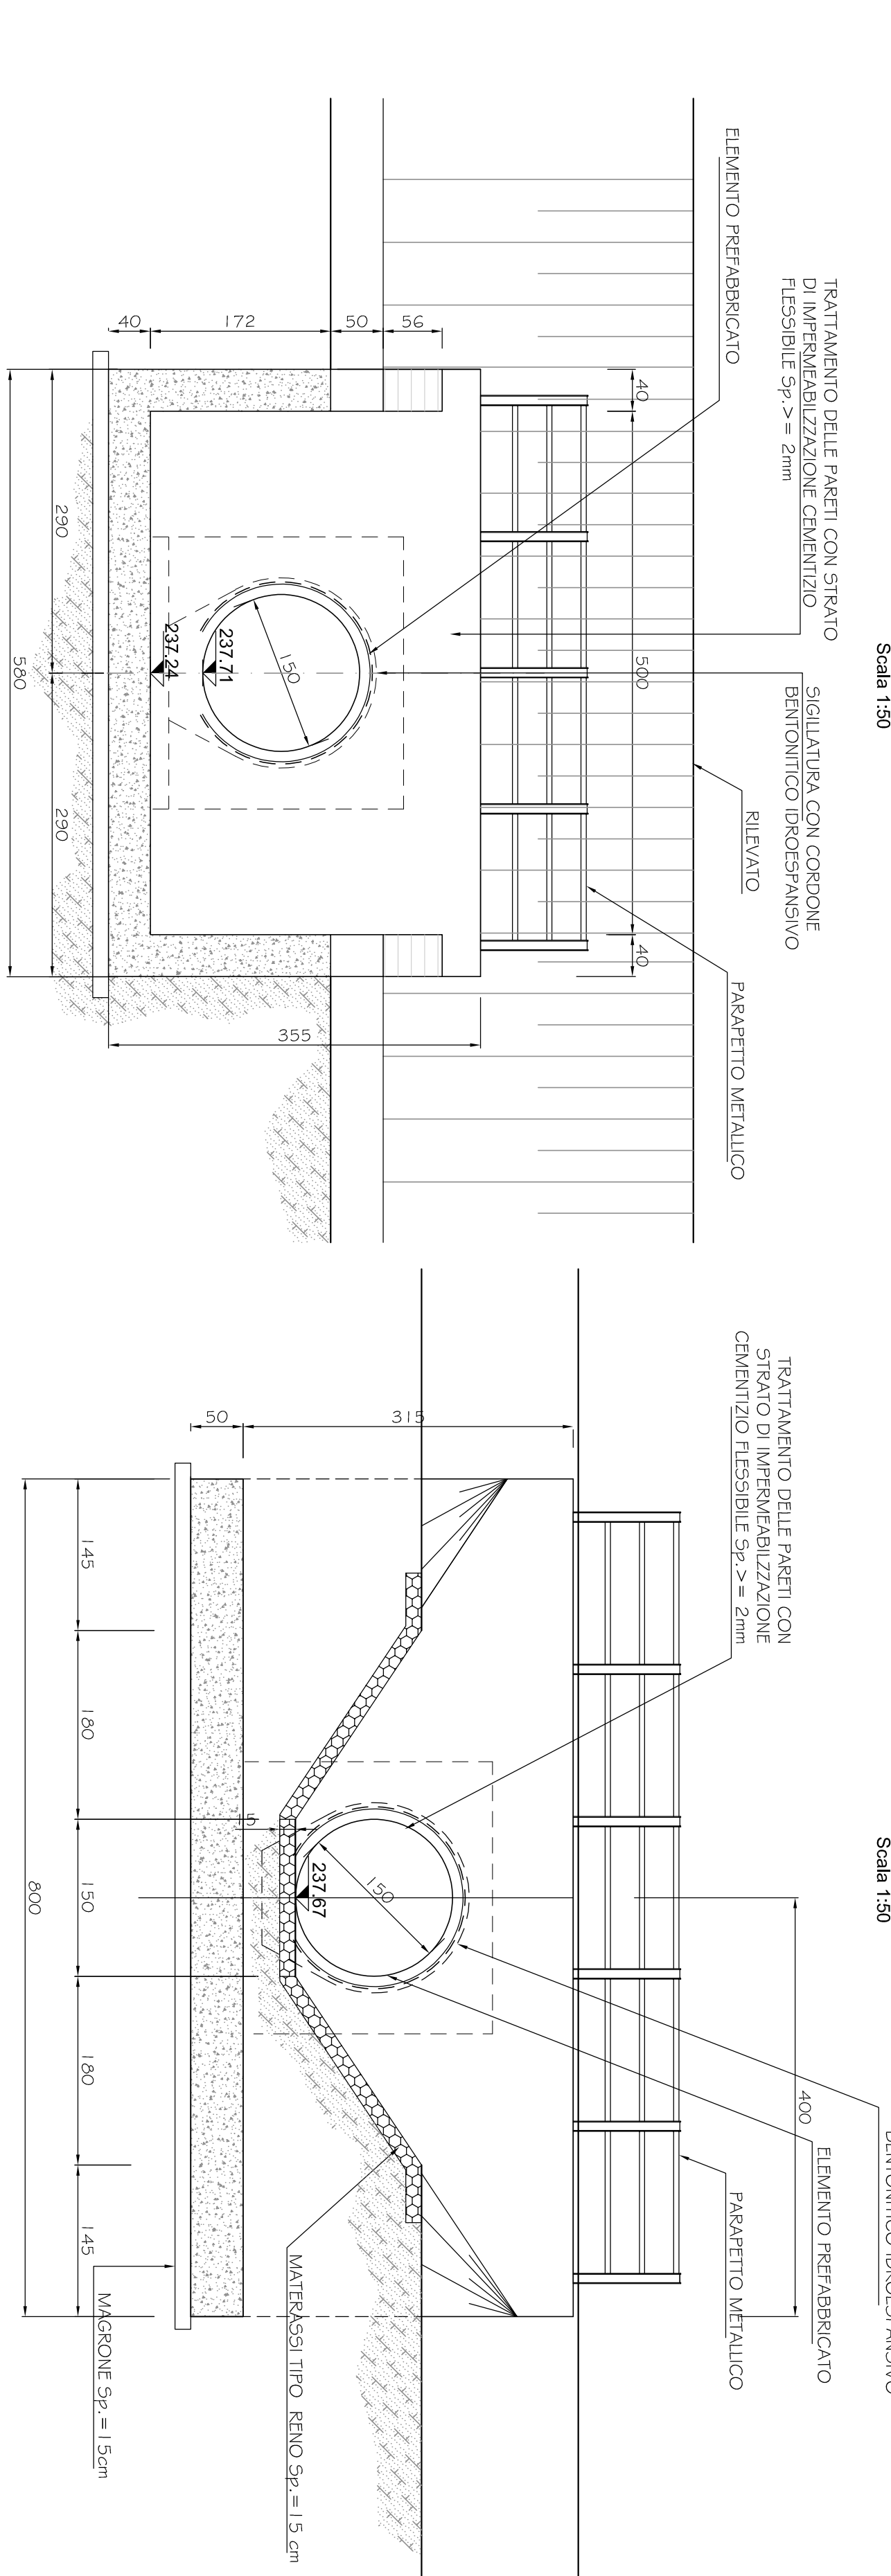


SEZIONE "B-B"
Scala 1:50

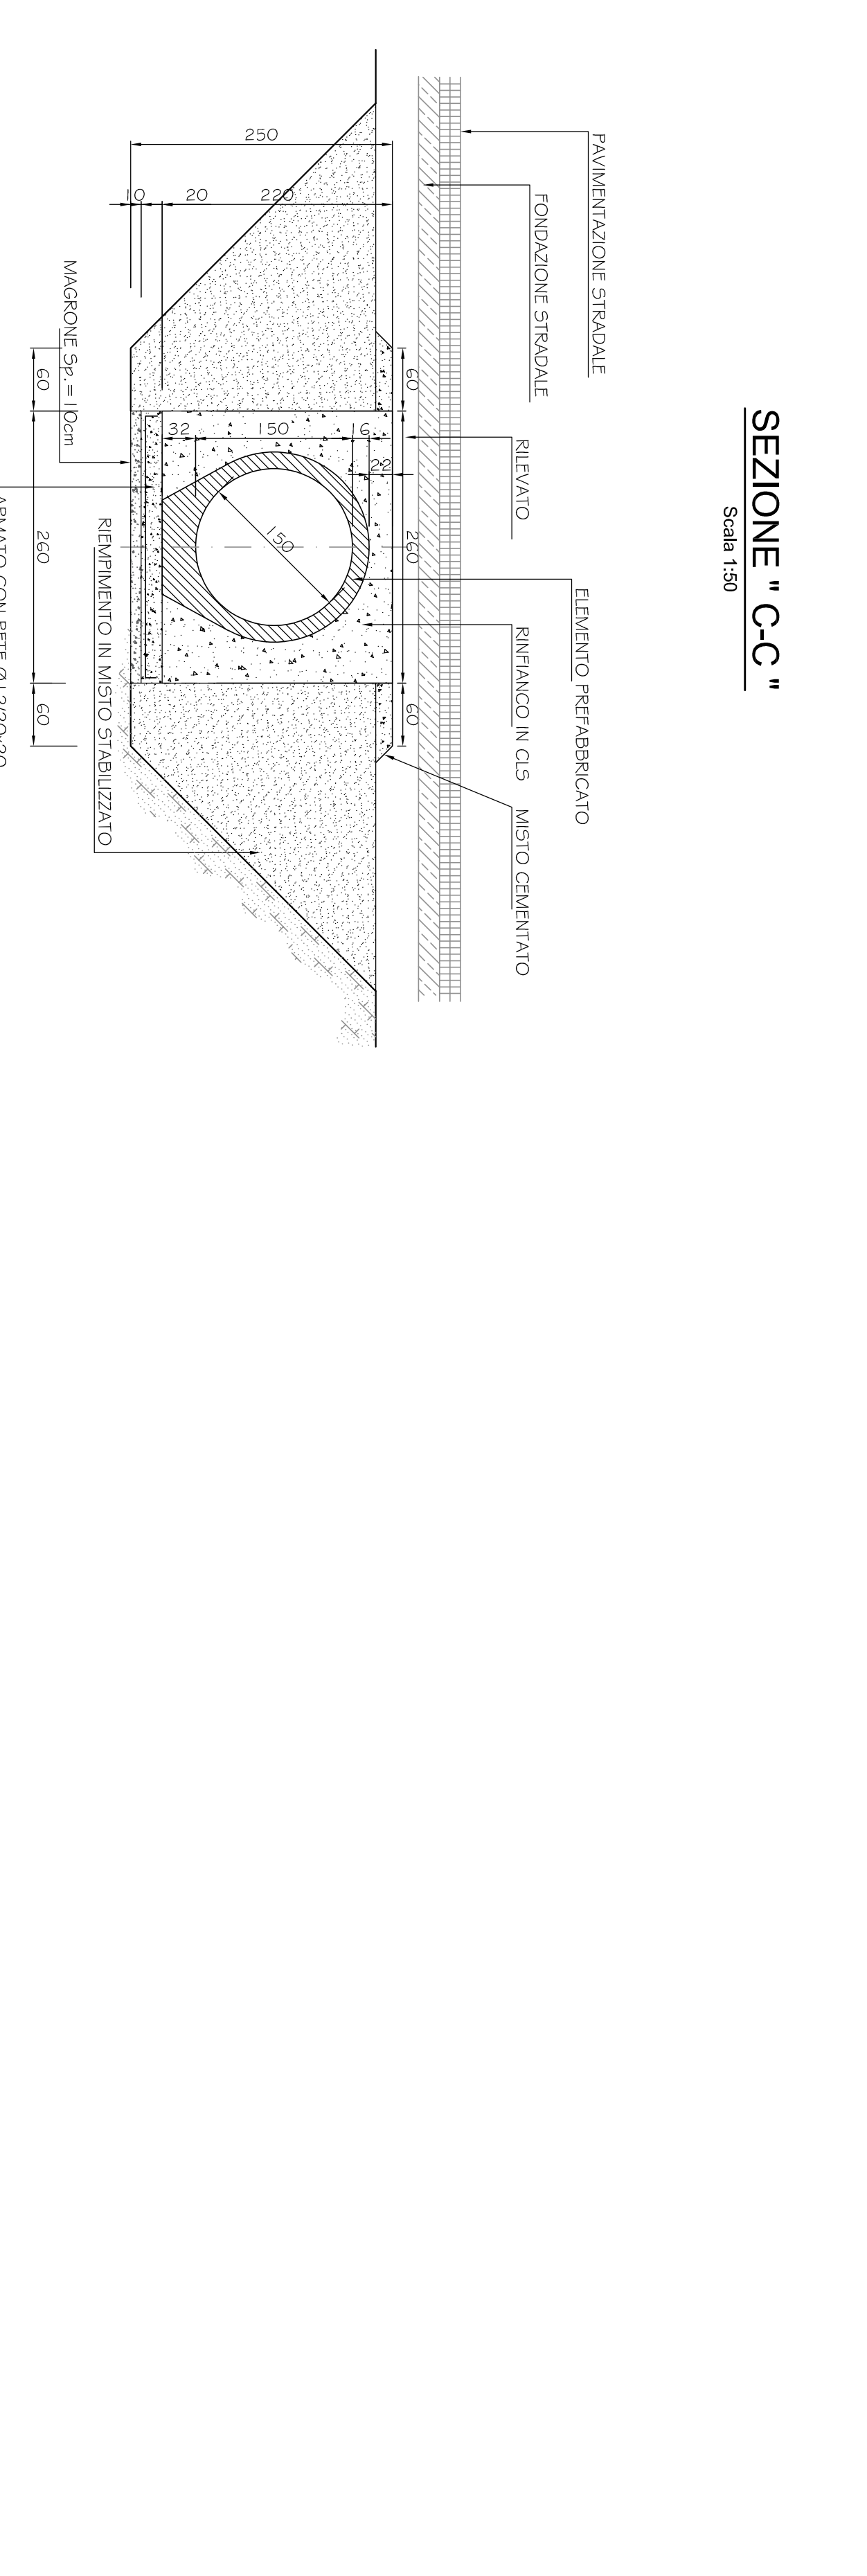


SEZIONE "C-C"

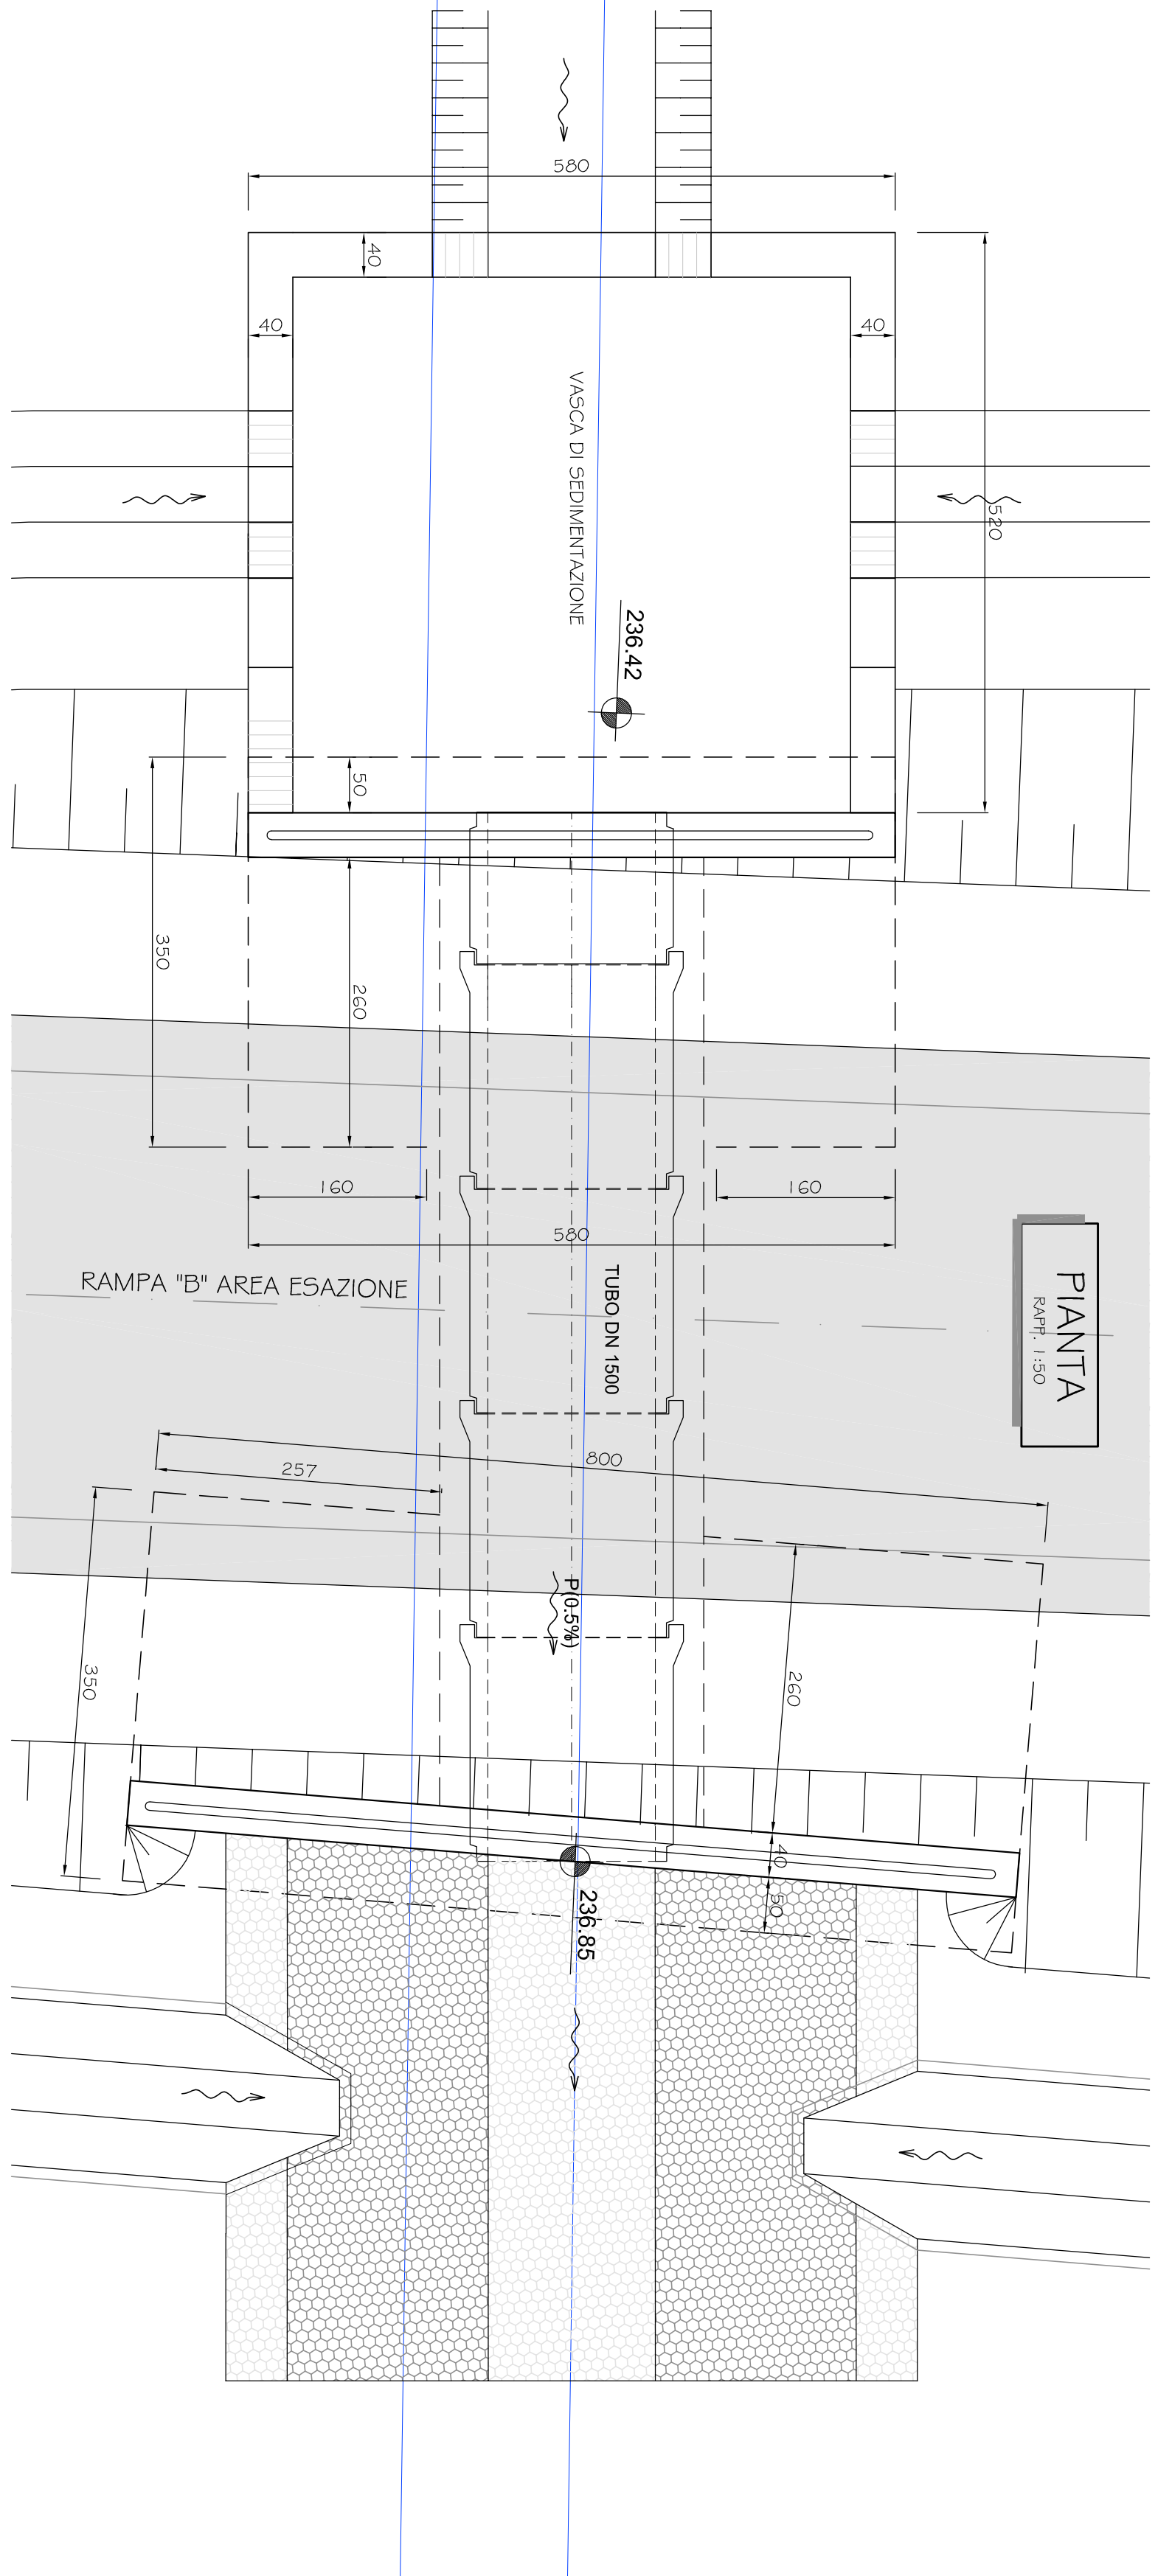


SEZIONE LONGITUDINALE
Scala 1:50

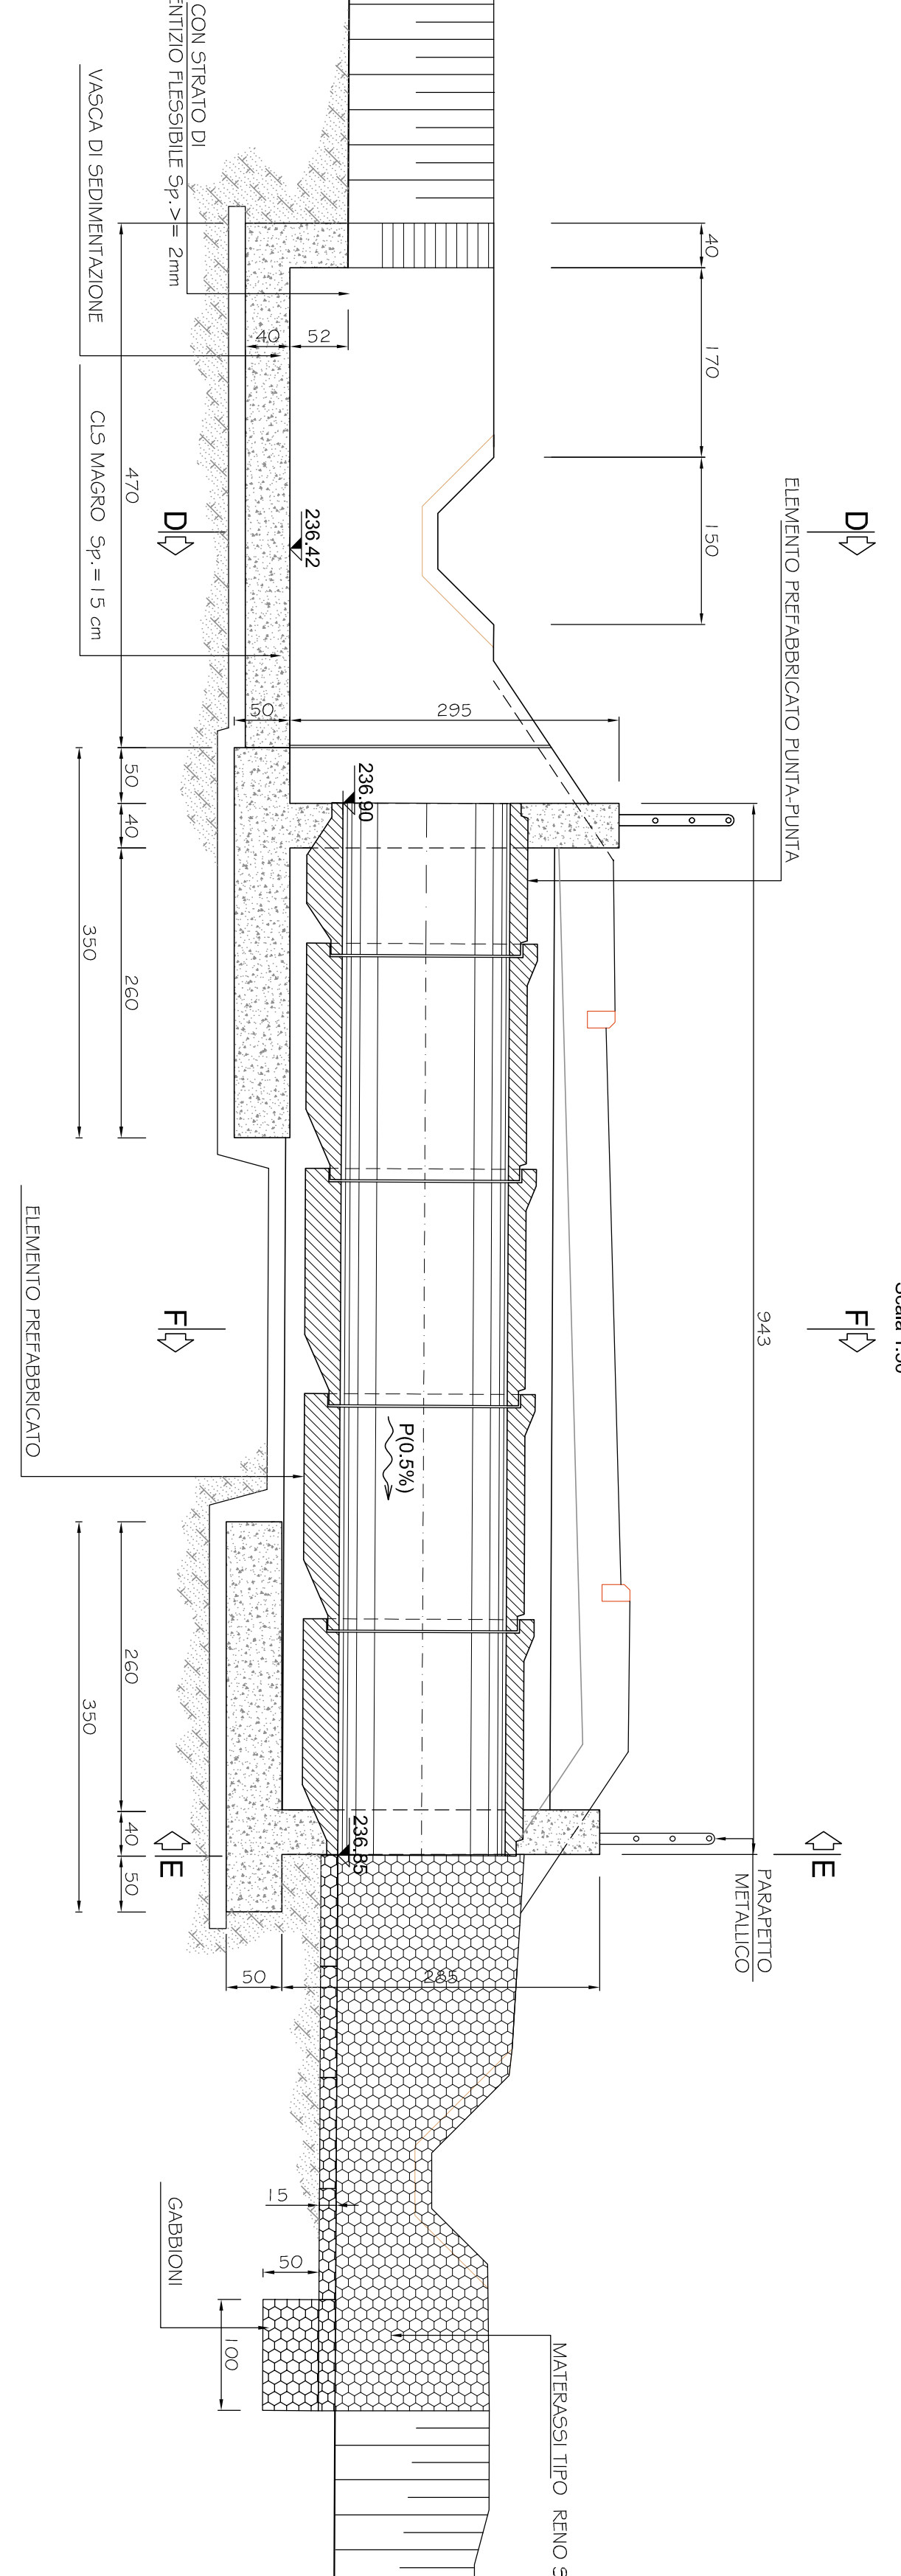


SEZIONE "D-D"
Scala 1:50

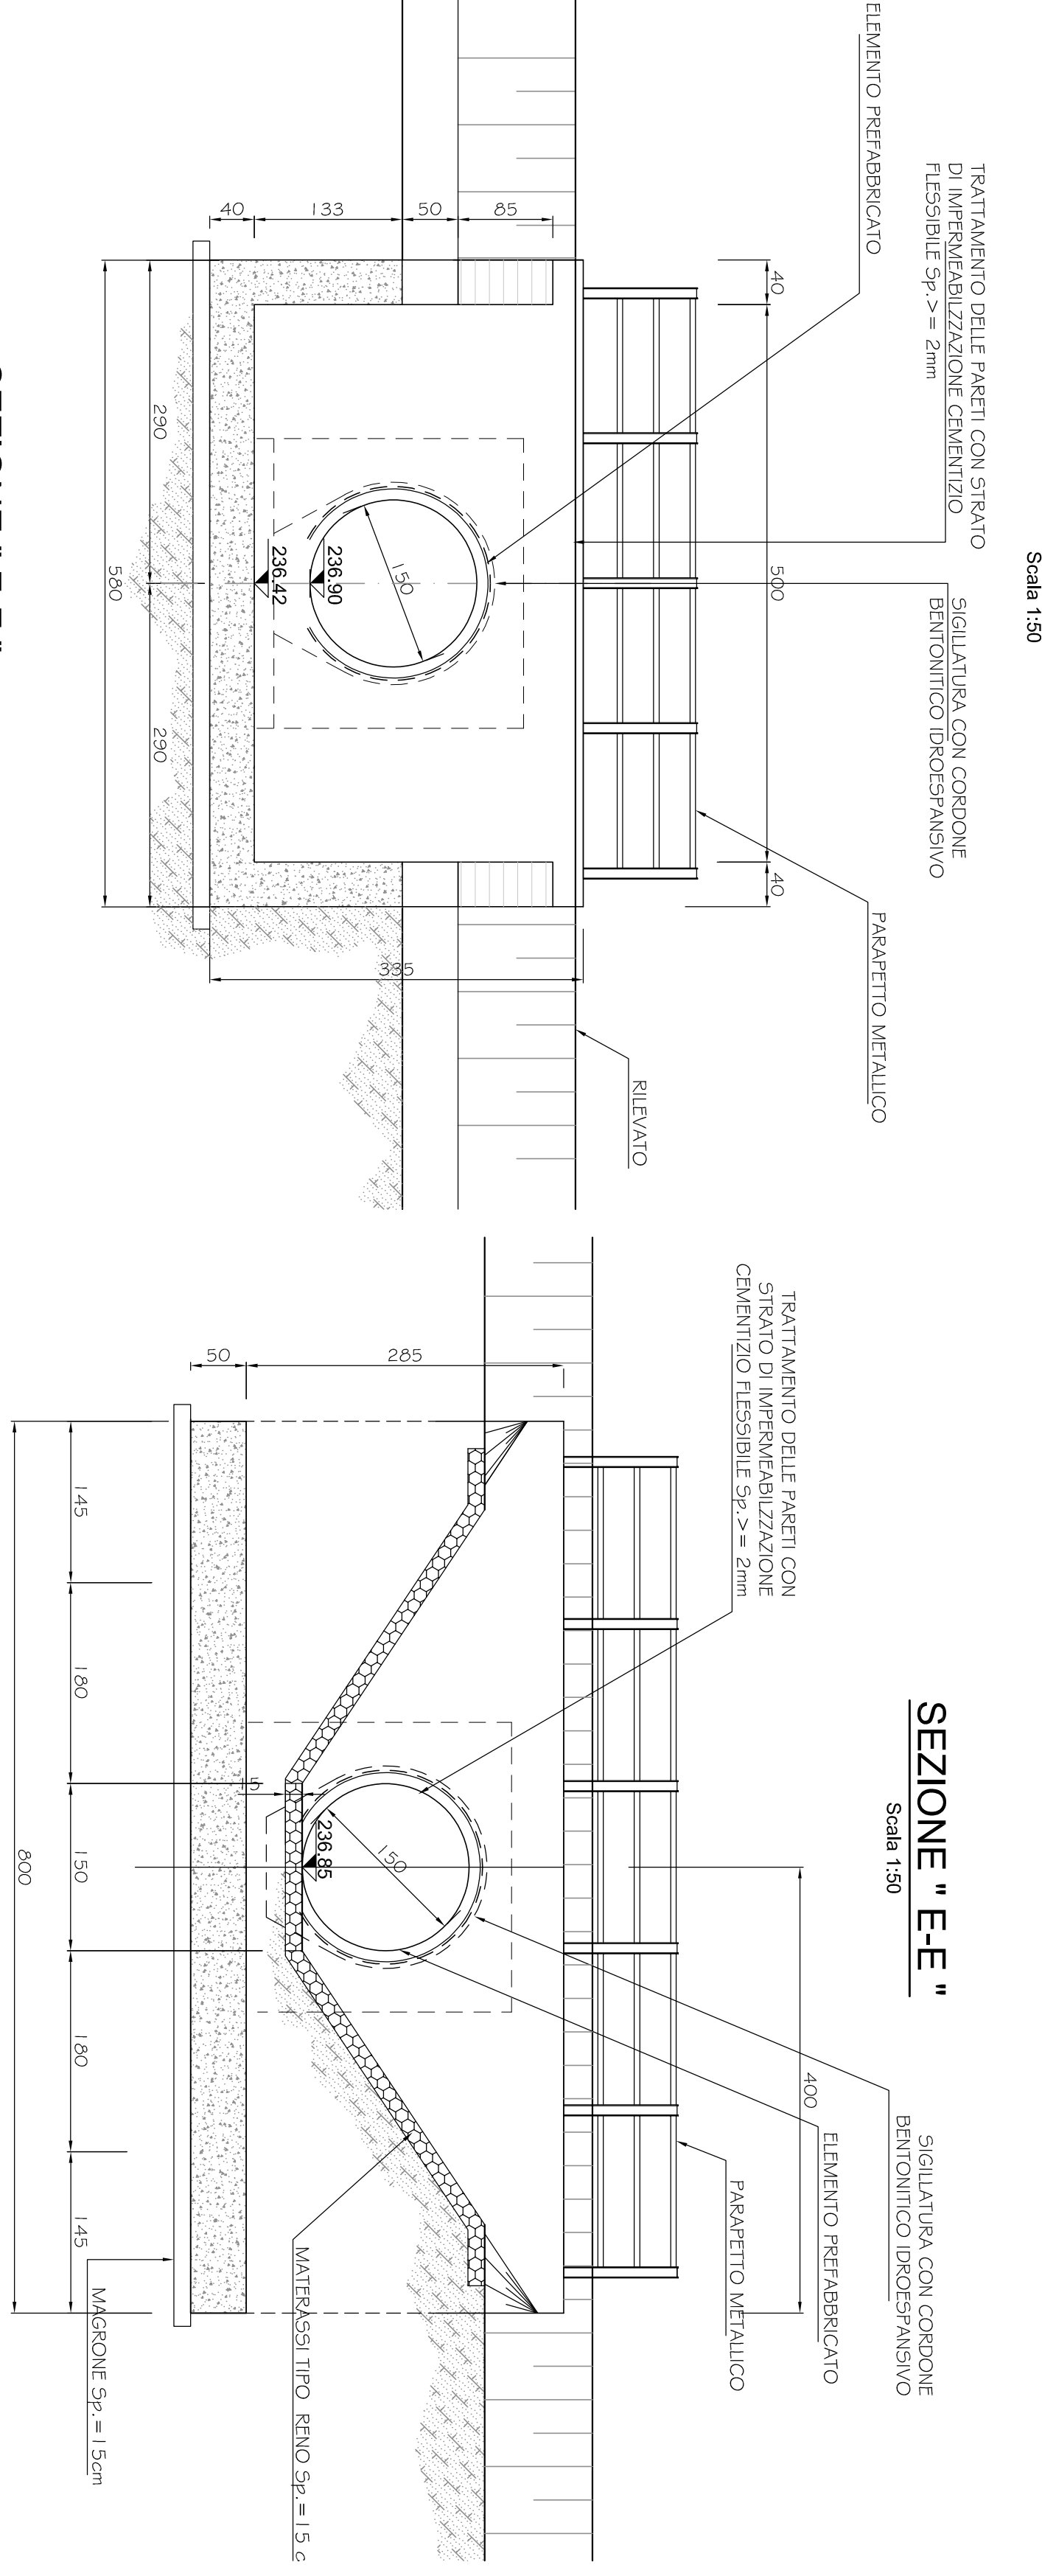


SEZIONE "E-E"
Scala 1:50

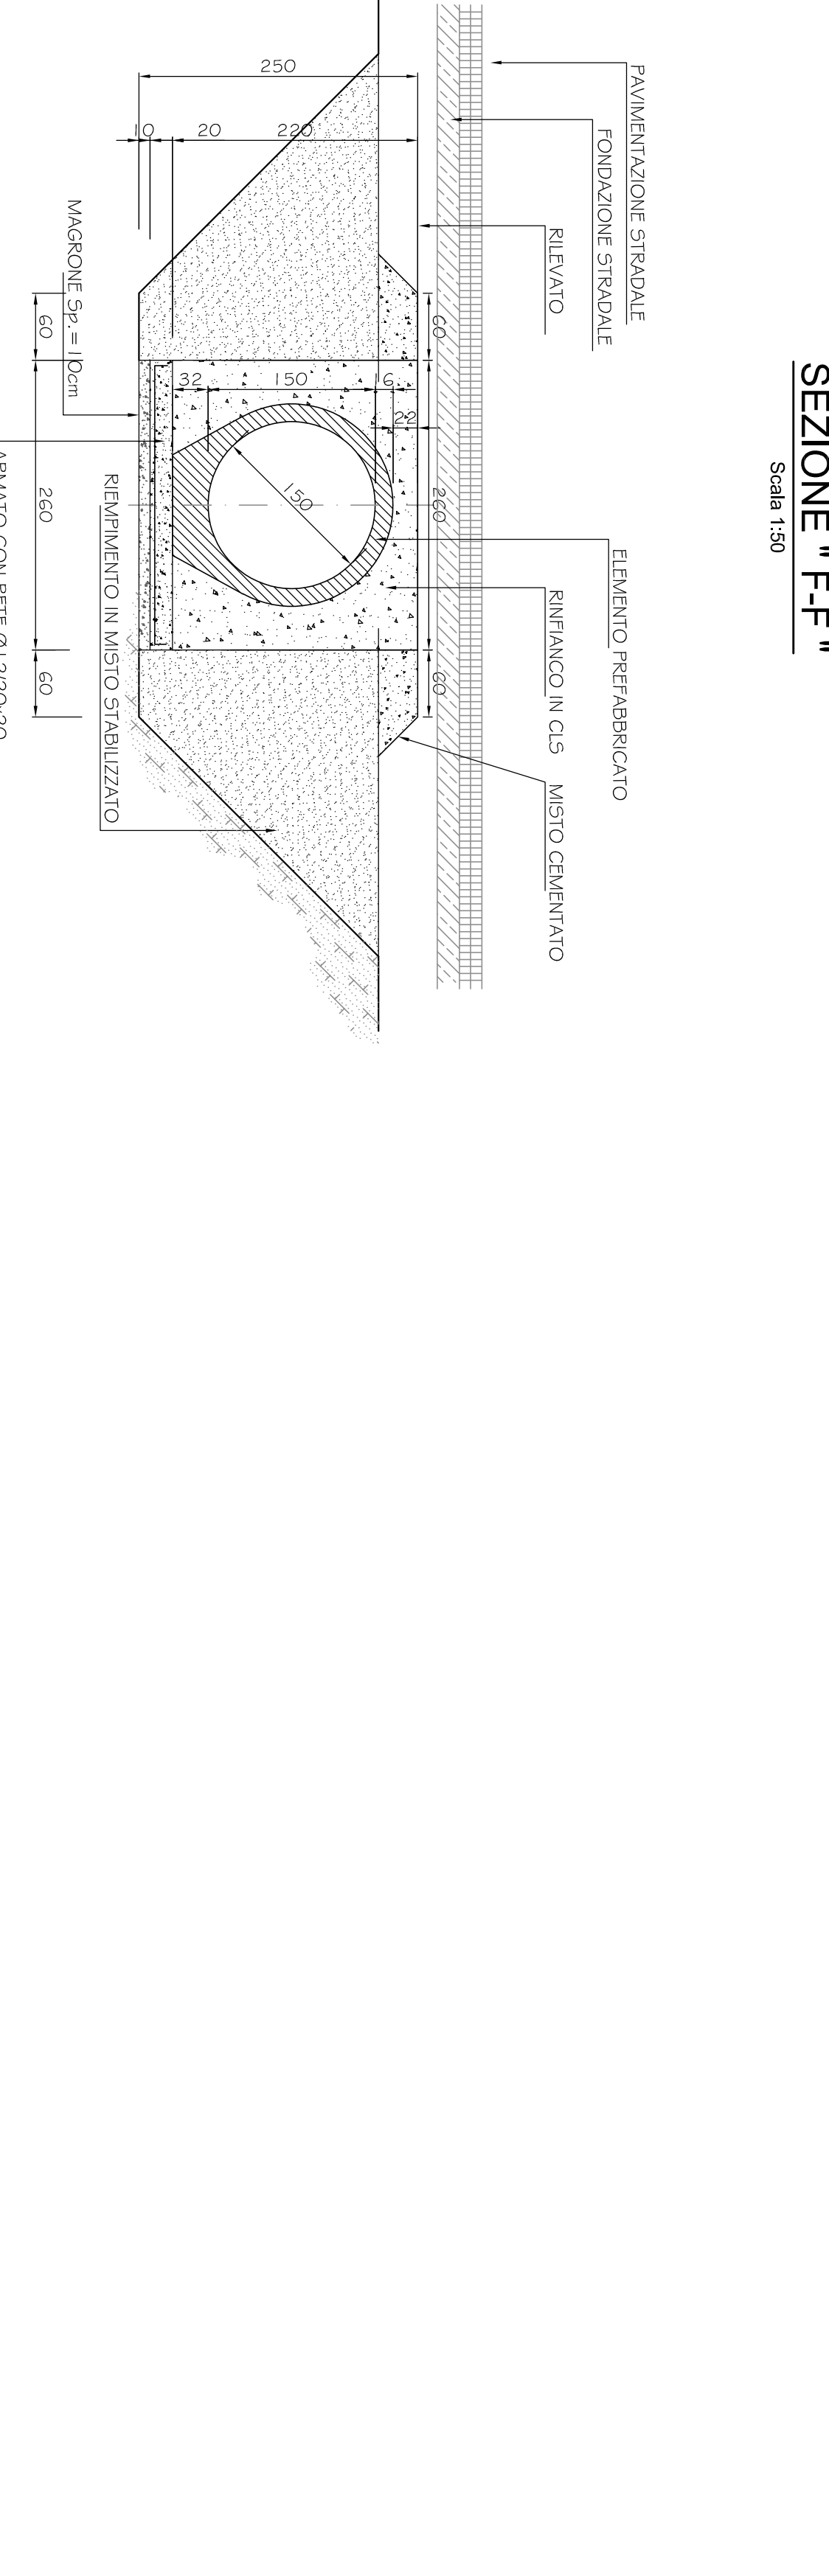


SEZIONE "F-F"

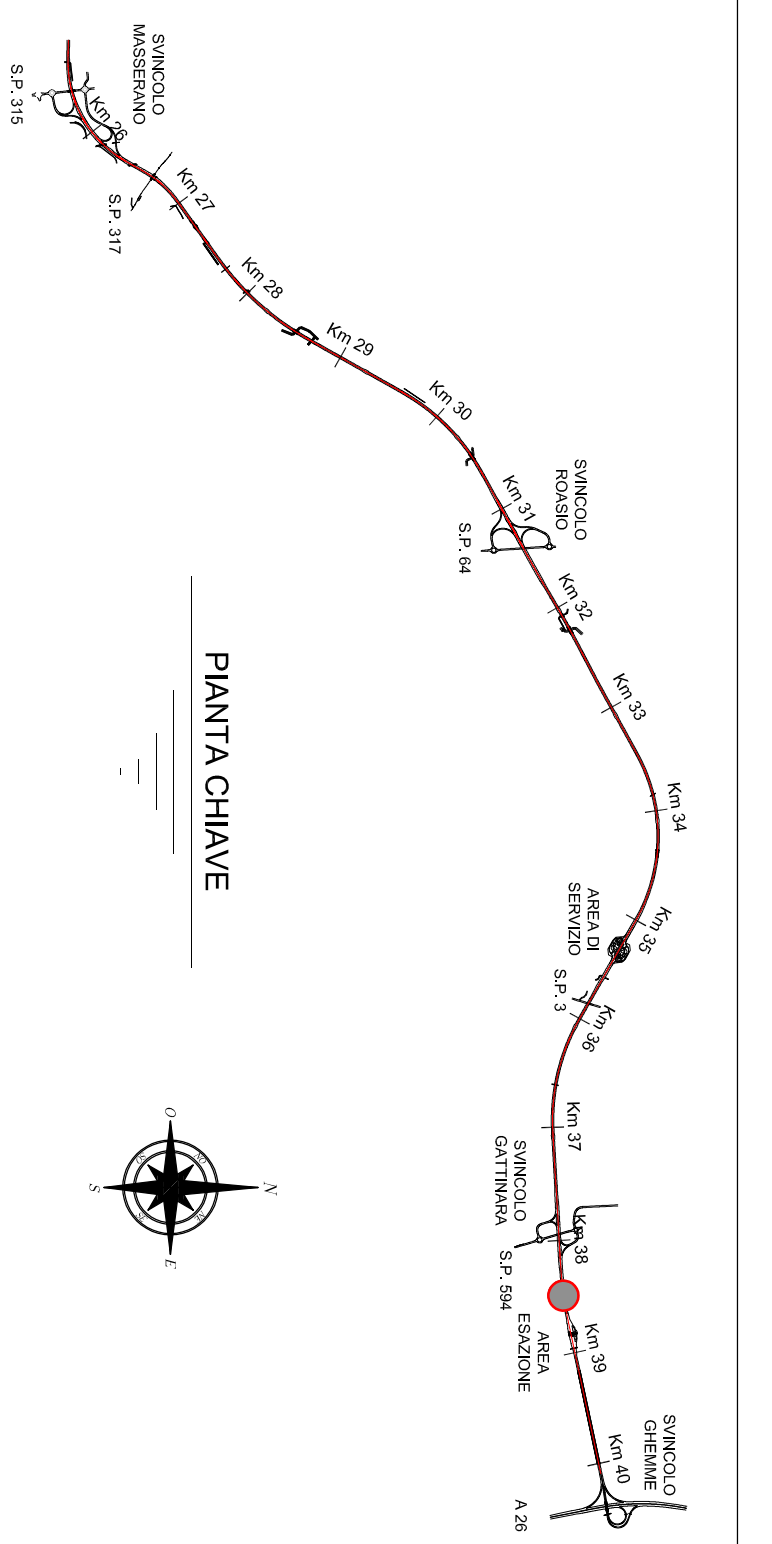

TUBOLARE IN C.A. DN1500
SEZIONE TRASVERSALE
Scala 1:25

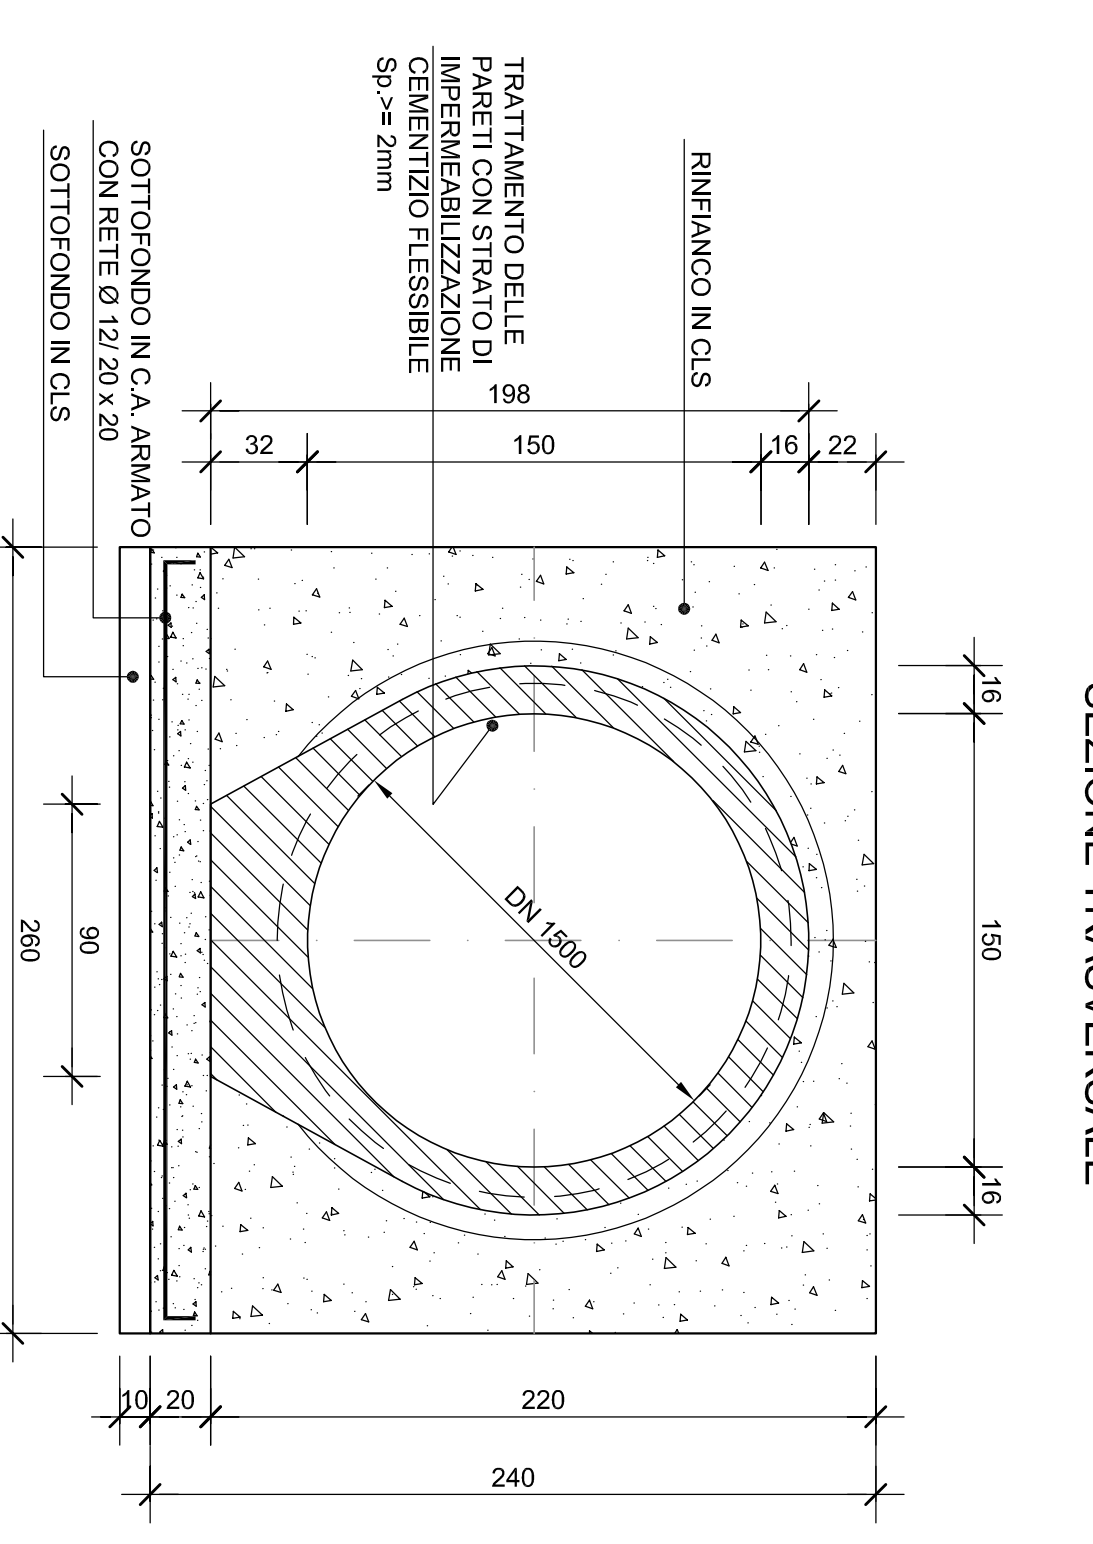

ELEMENTO PREFABBRICATO
PUNTA-PUNTA
PUNTA-PUNTA

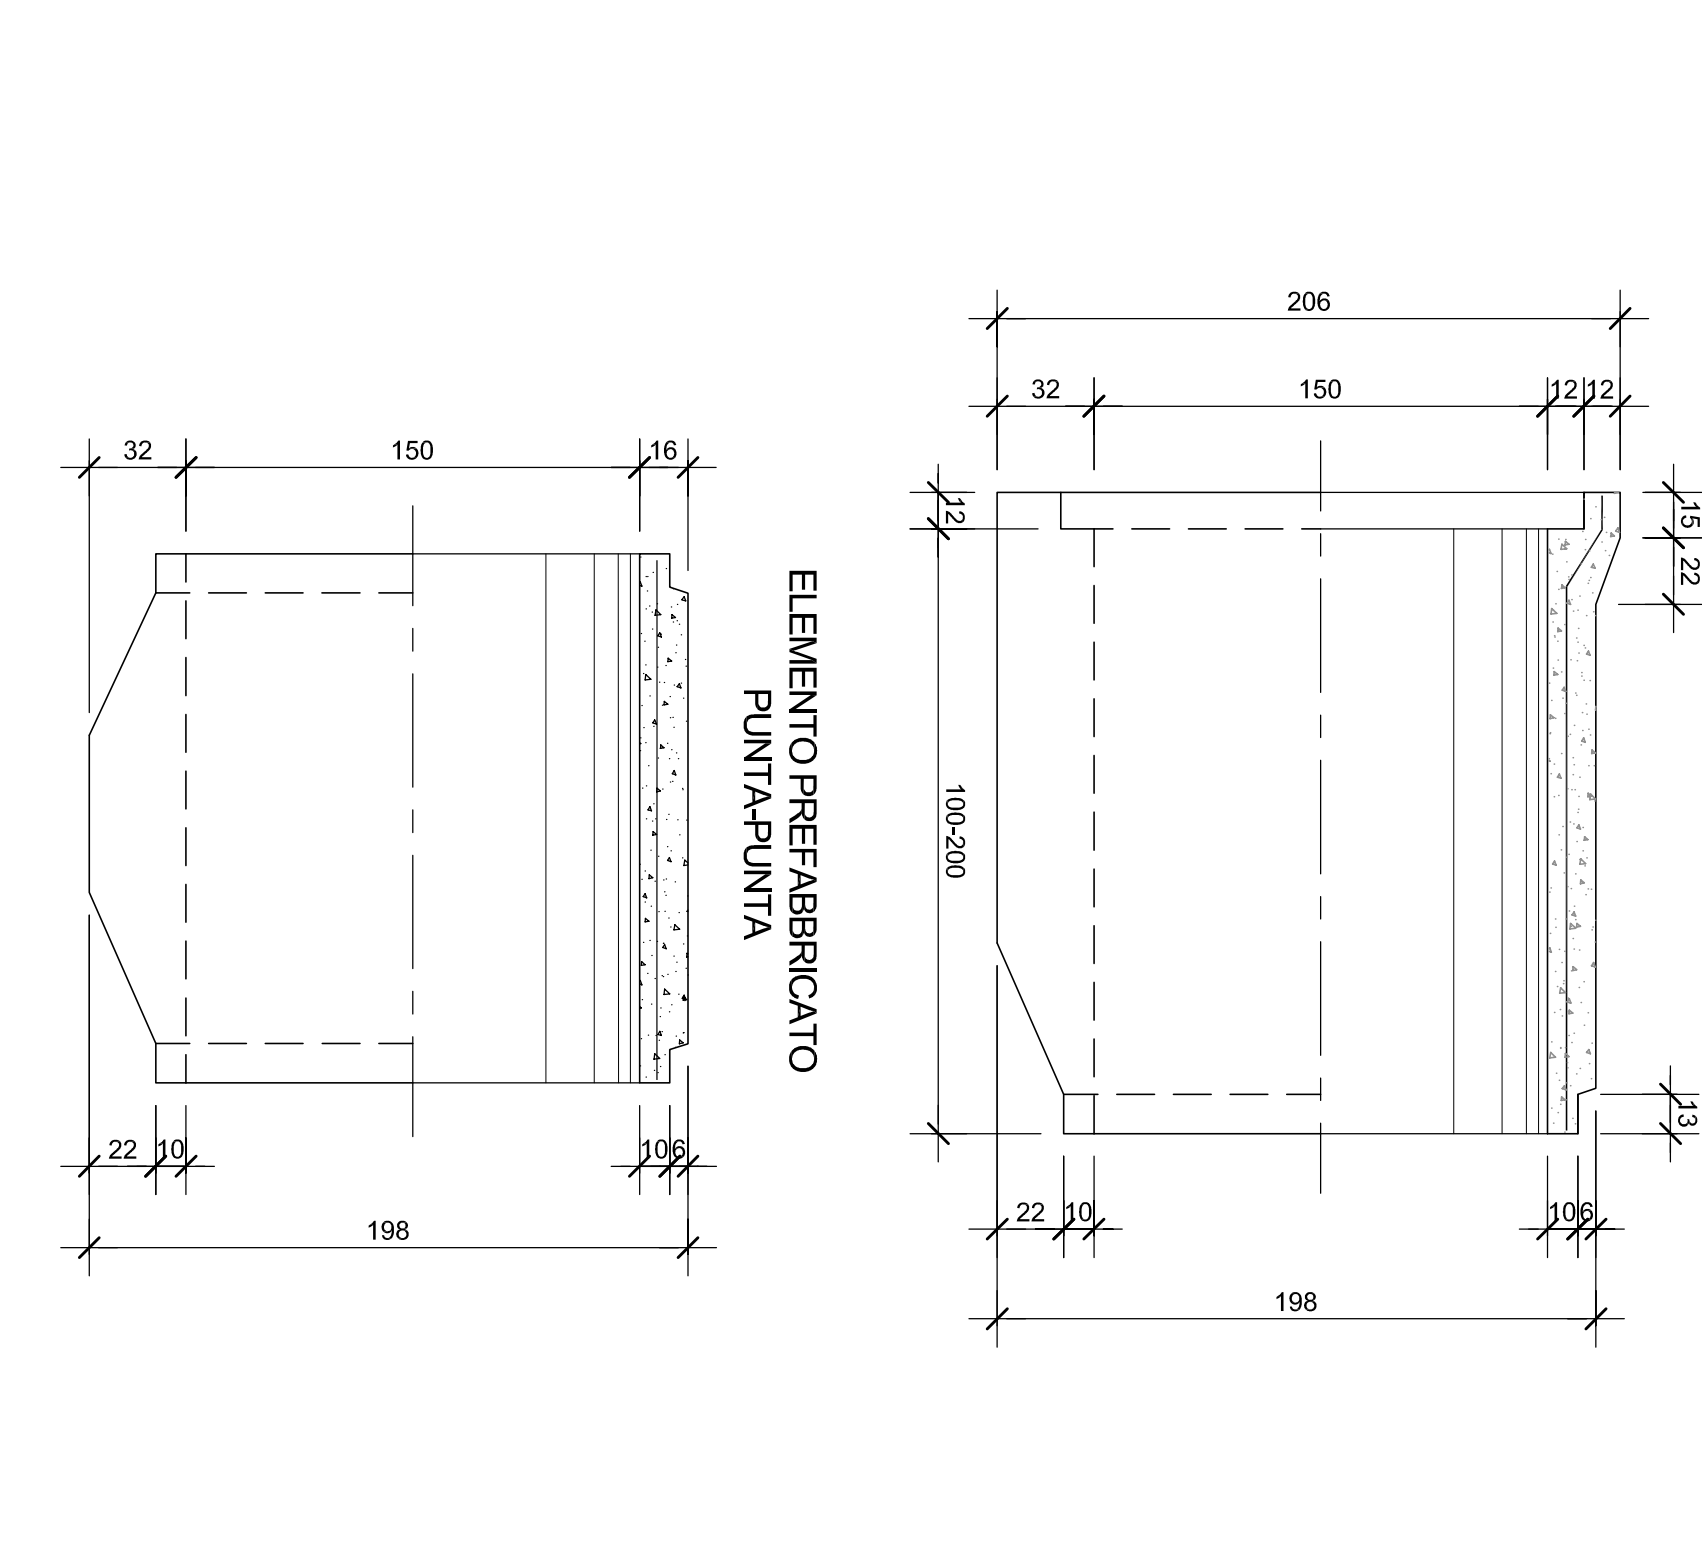

 Direzione Progettazione e Realizzazione Lavori		PROGETTO DEFINITIVO		COG.
Collegamento tra l'A4 (Torino-Milano) in località Sontha, Biella, Gattinara e l'A26 (Genova Voltri-Grovello) in località Chemme, Lotto 1				
PROGETTAZIONE: ANAS - DIREZIONE PROGETTAZIONE E REALIZZAZIONE LAVORI				
PROGETTISTI:				
COLLABORATORI:				
RESPONSABILE DEL SA:				
COORDINATORE PER LA SICUREZZA IN FASE DI PROGETTAZIONE:				
INGEGNERE RESPONSABILE DEL PROGETTO:				
PROTOCOLLO:				
Tomblino Rampa A e Rampa B Area di Esazione Planimetria, prospetto e sezione				
CODICE PROGETTO	NOME FILE	VERSIONE	SCALA:	COG.
