
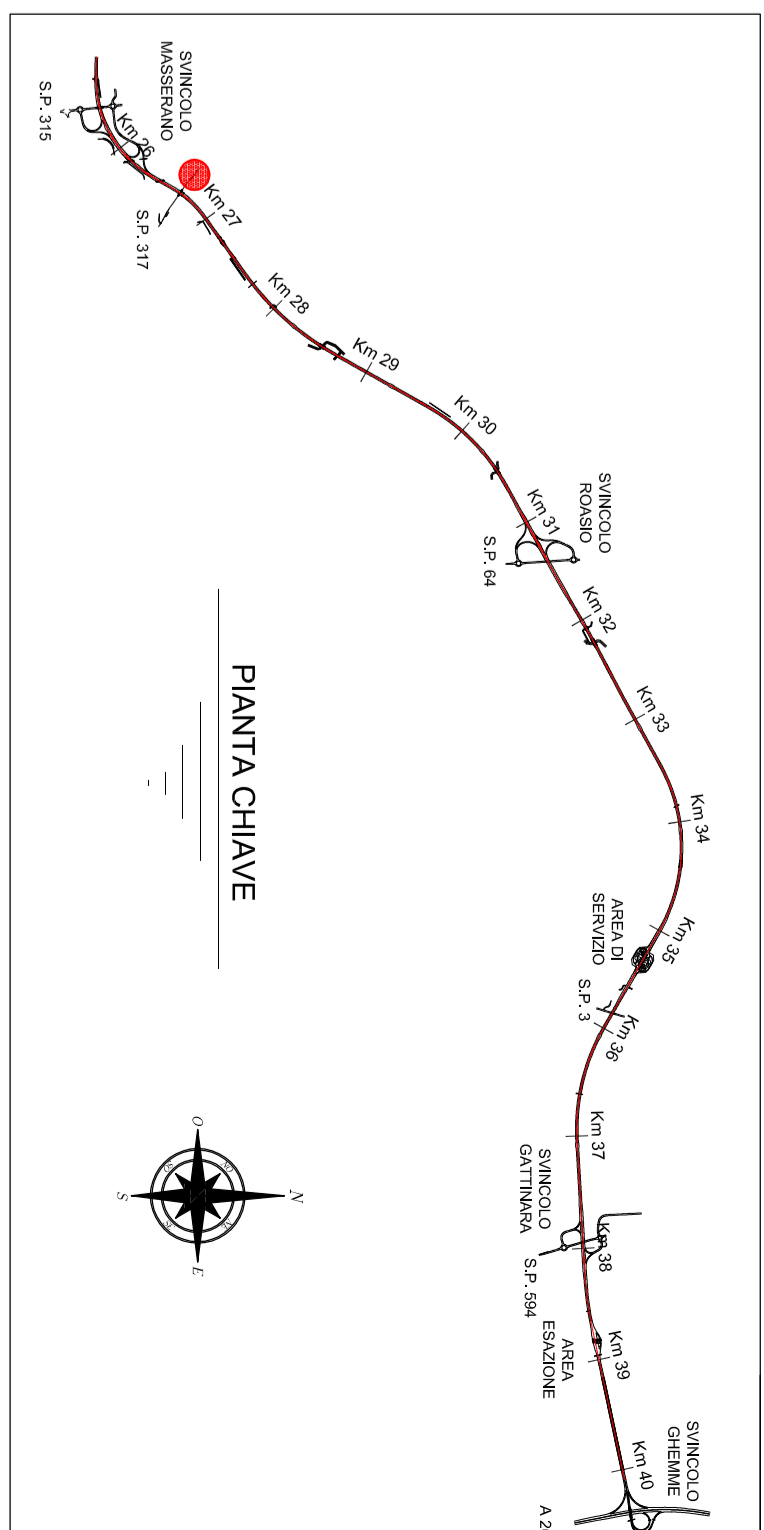


<b>tomboino:</b>	TM55
<b>progressiva:</b>	600
<b>tipologia:</b>	scatolare
<b>sezione:</b>	3,0 x 2,0
<b>lunghezza [m]:</b>	24,47
<b>ricoprimento medio [m]:</b>	4,00
<b>volume scavo [mc]:</b>	208,00
<b>misto stabilizzato [mc]:</b>	73,41
<b>misto cementato [mc]:</b>	97,88

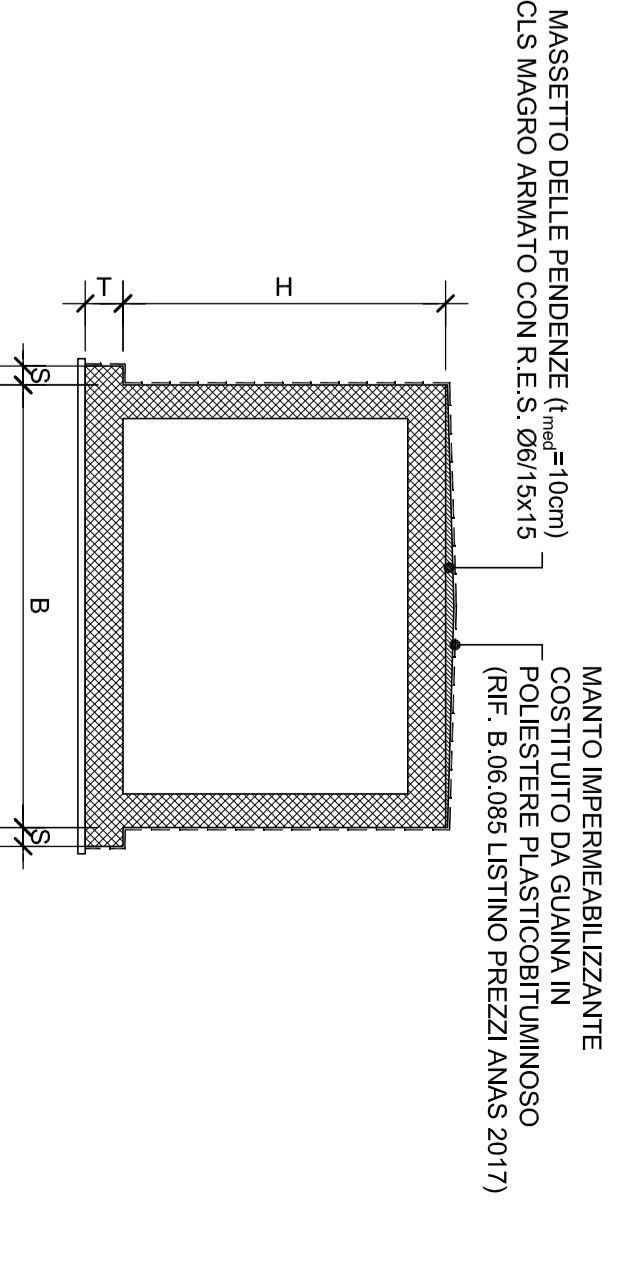

**anas** Direzione Progettazione e Realizzazione Lavori


**PROGETTO DEFINITIVO**

PROGETTAZIONE: ANAS - DIREZIONE PROGETTAZIONE E REALIZZAZIONE LAVORI

PROGETTISTI:  
 Ing. Roberto Moro  
 Ing. Andrea Geronzi  
 Ing. Anna Debernardi  
 Ing. Marco D'Amico  




PRODOTTORE:  
 ANAS

Tomboino SP Rolindo - Rovosenda  
 Planimetria, prospetto e sezioni

REV.	DESCRIZIONE	DATA	REDAITTO	VERIFICATO	APPROVATO
A	emissione	16/2/2018			
B					
C					

