



tomboino:	TM/58
progressiva:	-
tipologia:	circolare
sezione:	DN1500
lunghezza [m]:	17,81
ricoprimento medio [m]:	1,00
volume scavo [mc]:	231,53
misto stabilizzato [mc]:	126,45
misto cementato [mc]:	10,69


SEZIONE LONGITUDINALE Scale 1:50

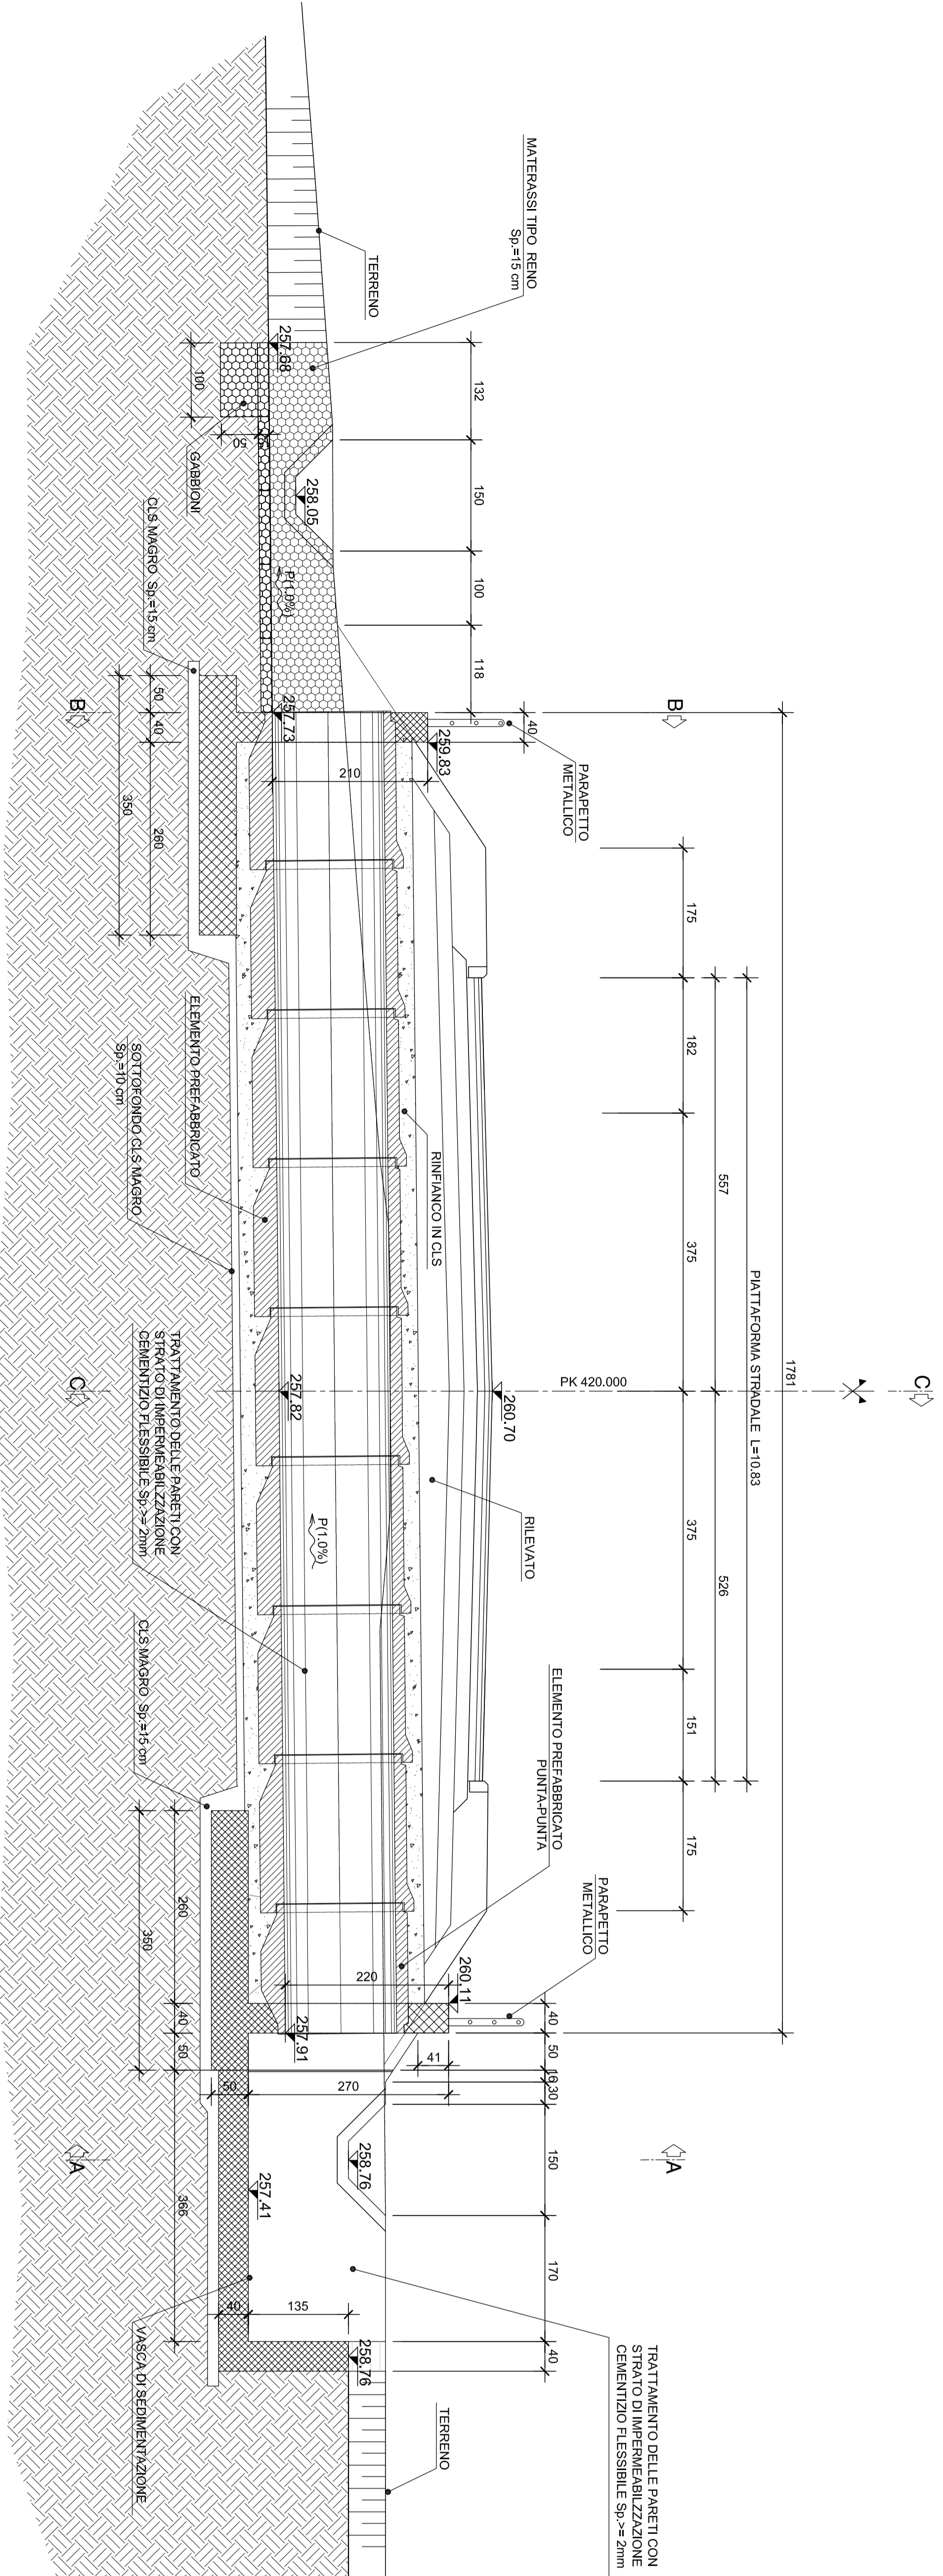


SEZIONE B-B Scale 1:50

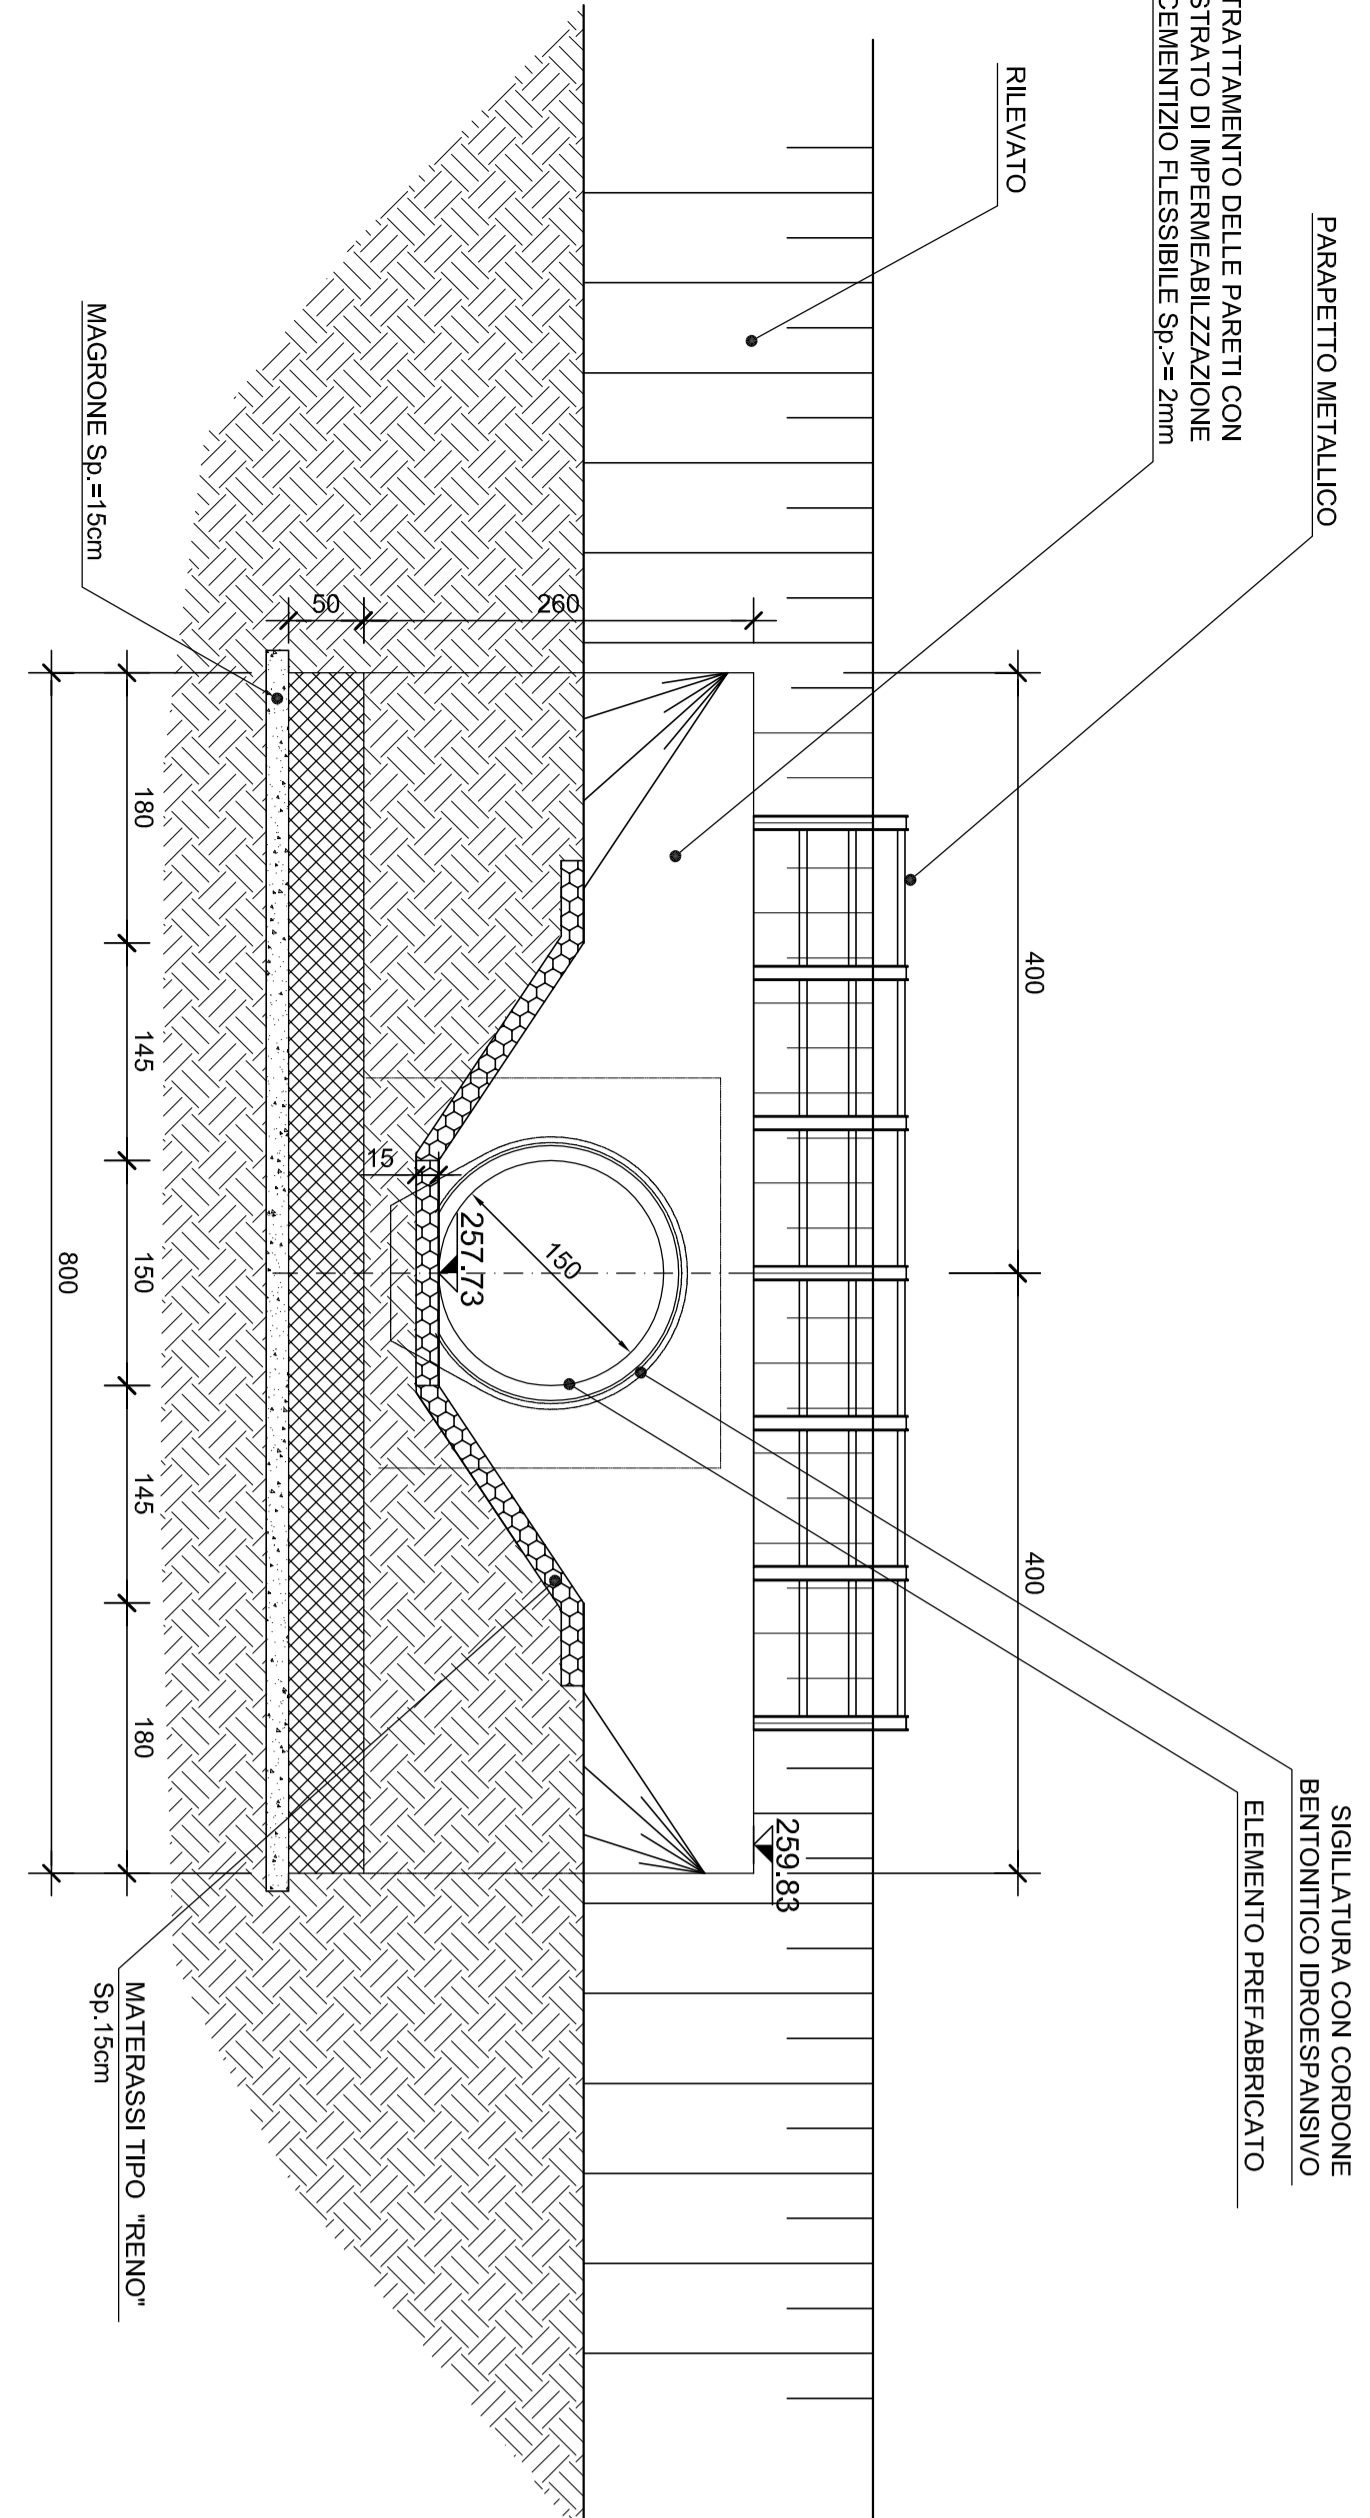

SEZIONE C-C Scale 1:50

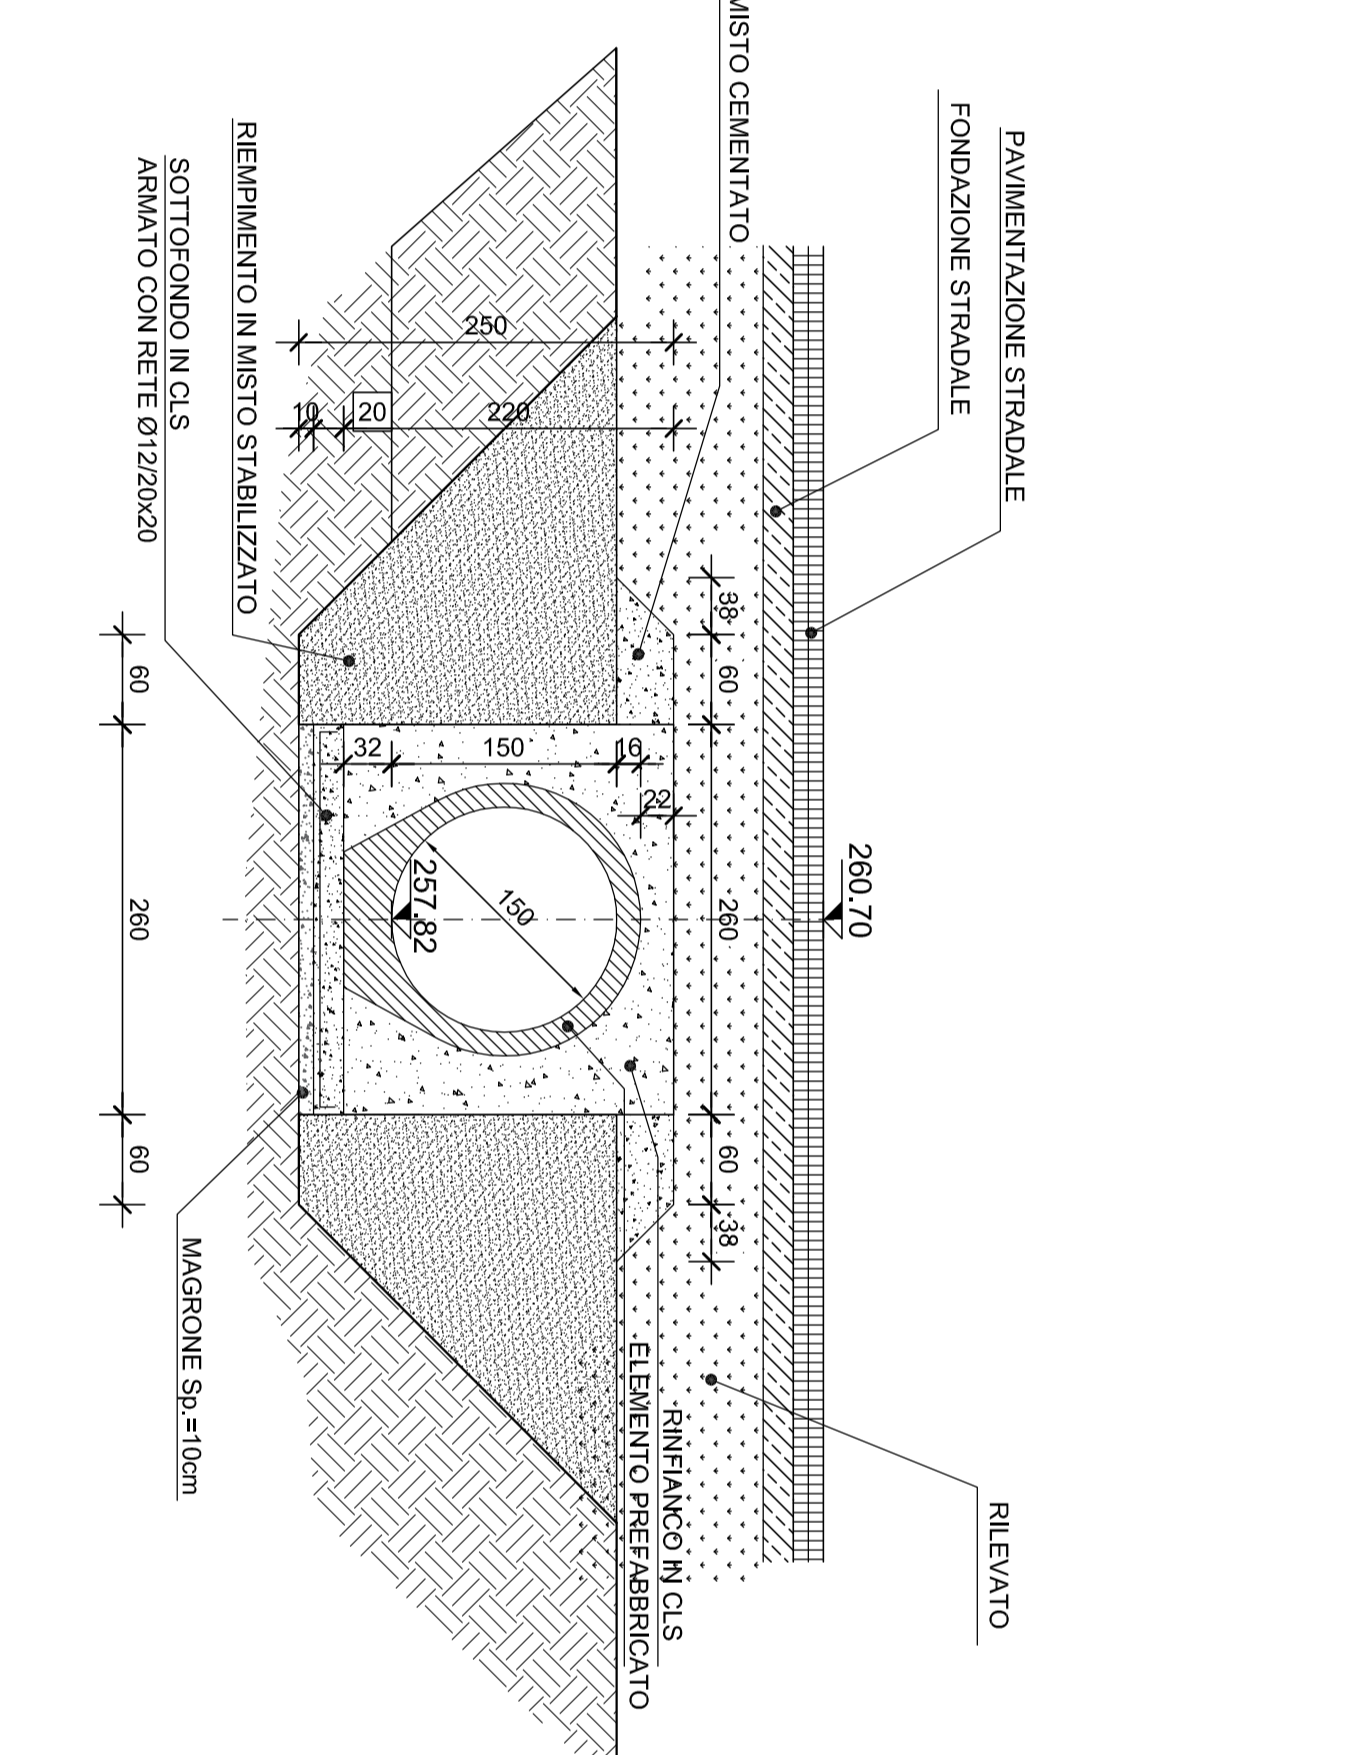

SEZIONE A-A Scale 1:50

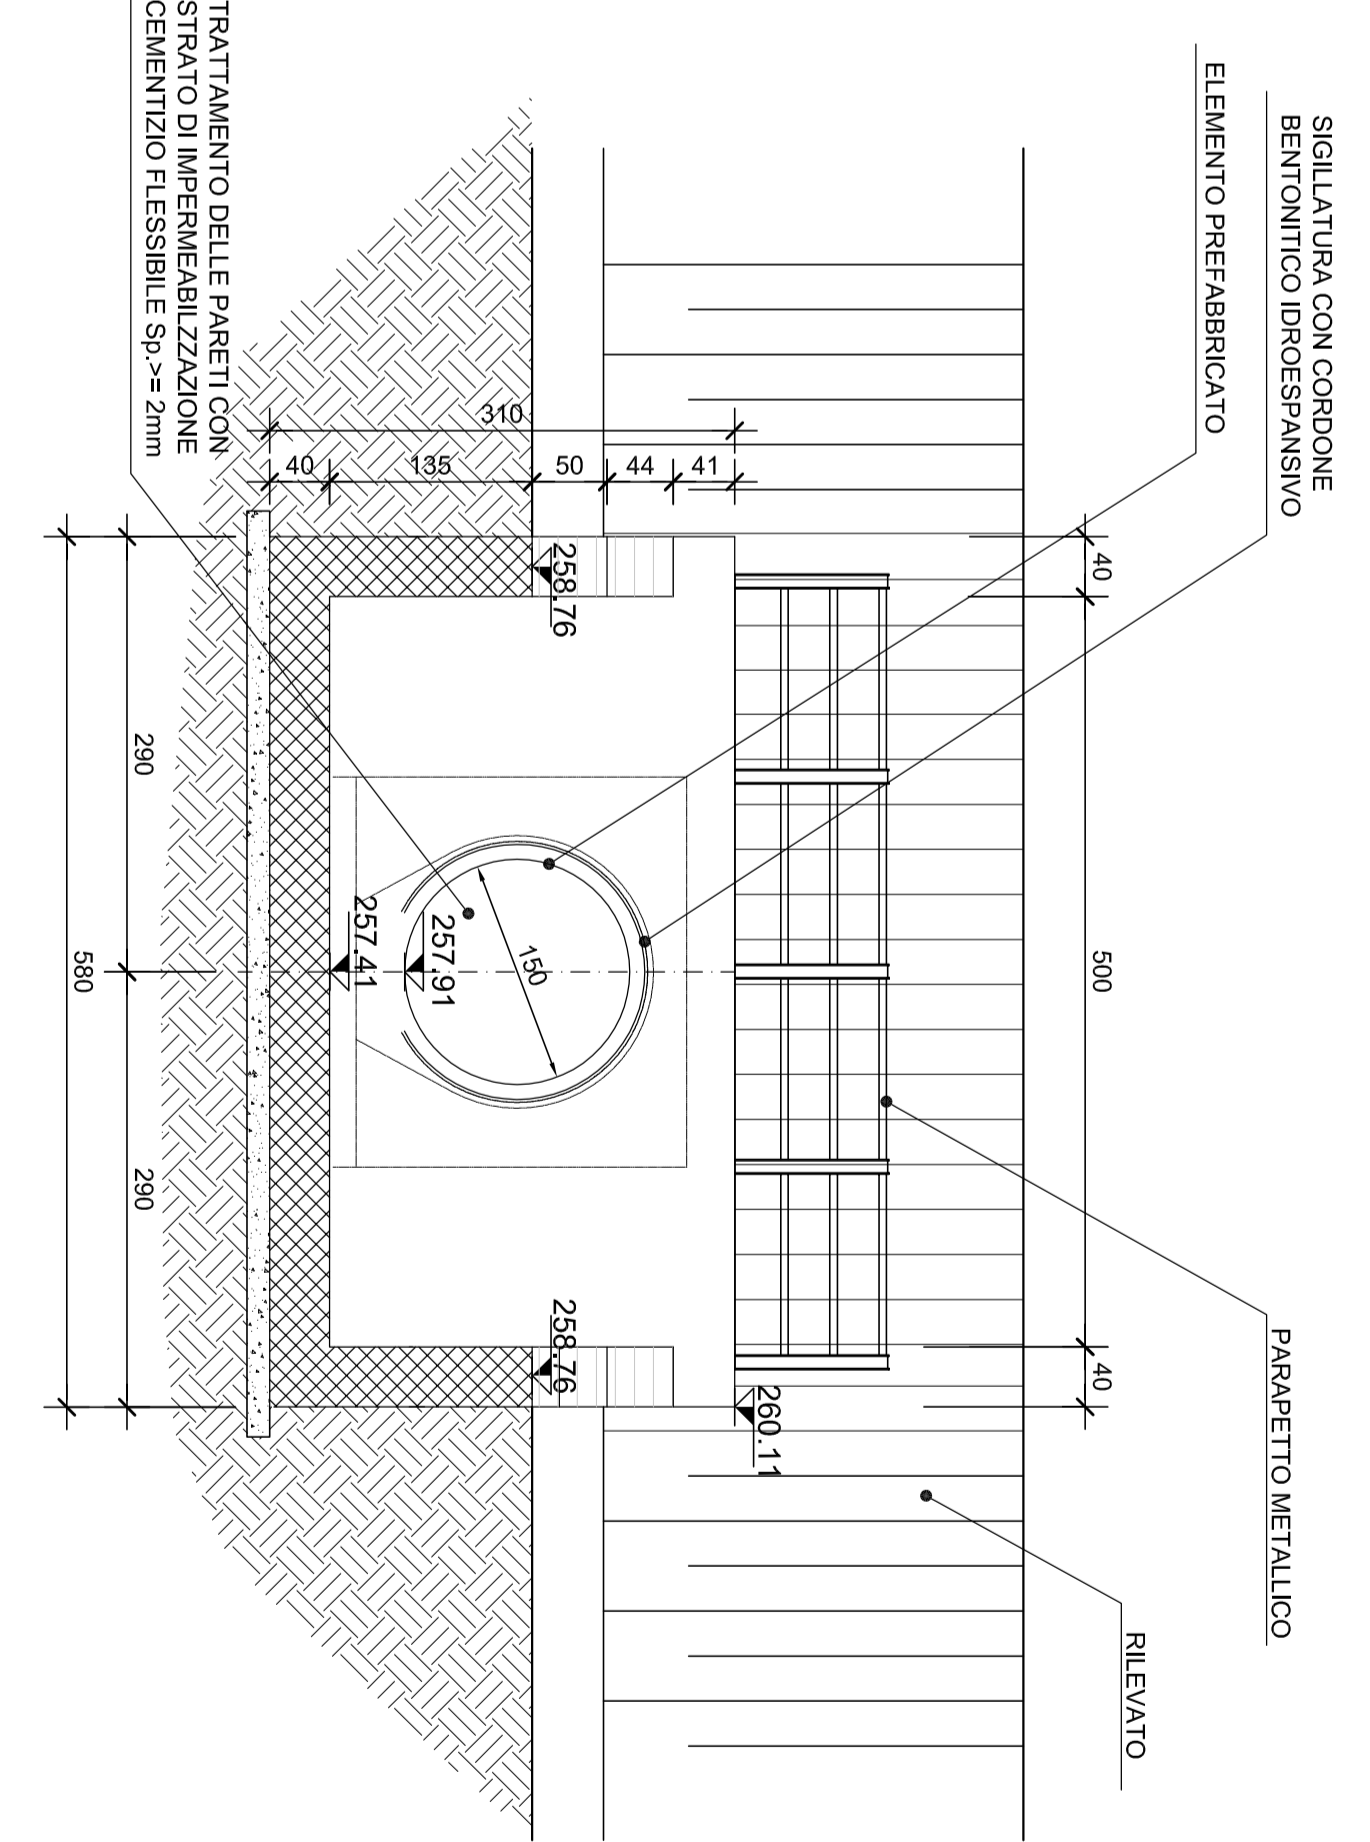

**anas** Direzione Progettazione e Realizzazione Lavori

Collegamento tra l'A4 (Torino-Milano) in località Sorthia, Biella, Gattinara e l'A26 (Genova Voltri-Grovello) in località Chermè. Lotto 1

PROGETTO DEFINITIVO

PROGETTAZIONE: ANAS - DIREZIONE PROGETTAZIONE E REALIZZAZIONE LAVORI

PROGETTISTI:	Ing. Roberto Motta
PROGETTO:	14/2008
CONTR. ELAB.:	T001TMS8STR10101
PRODOTTO:	17/01
REVISIONE:	A
SCALE:	1:100 1:50
DATA:	14/2/2018
REDAZIONE:	VERIFICATO APPROVATO

Tomboino 3 svincolo Roasio  

COGNOME PROGETTISTA:	NOVE FILE:	REVISIONE:	SCALE:
PRODOTTO:	CONTR. ELAB.:	PRODOTTO:	1:100
CONTR. ELAB.:	PRODOTTO:	REVISIONE:	1:50
