



SEZIONE 'A-A'

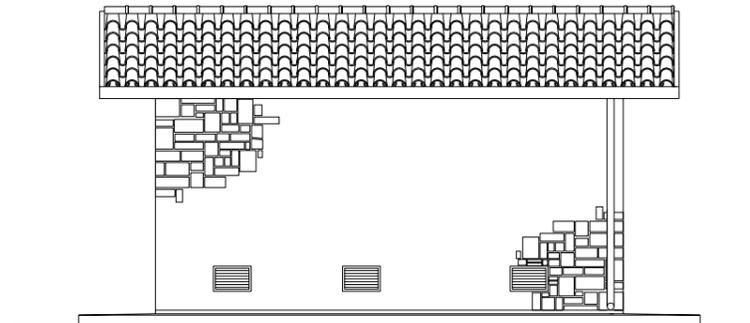


PROSPETTO 'A'

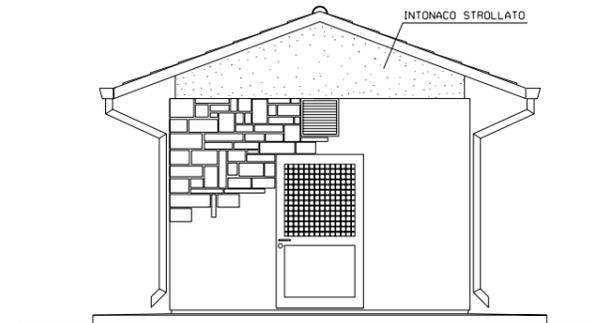

PROSPETTO 'B'

NOTE

- LE DIMENSIONI SONO INDICATE IN mm LE QUOTE IN ELEVAZIONE IN m
- LA QUOTA 0.00 CORRISPONDE ALLA QUOTA IMPIANTO




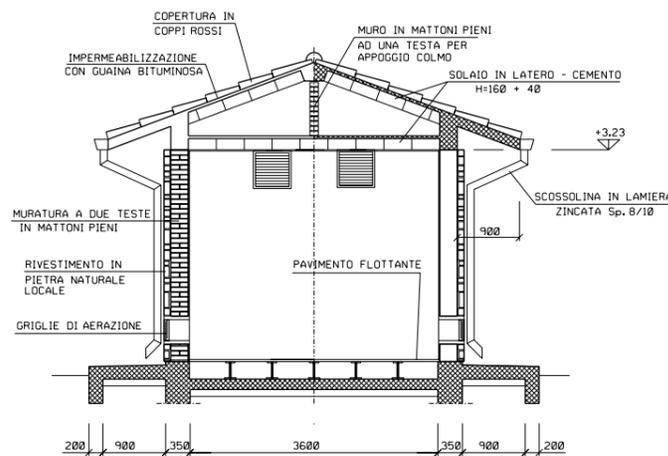


SEZIONE 'B-B'


- ABACO SERRAMENTI -

P1	F1	F2
N.1 PEZZO	N.6 PEZZI	N.3 PEZZI
LOC. BATTERIE + VETRO 1/2 CRISTALLO LOC. APPARATI + DOPPI VETRI 4 + 12 + 4 OPACO E VENEZIANA INTERNA Sp. 35 mm.		

0	15-03-04	Emissione	MARIOTTI	CASATI	SOIA
REV.	DATA	DESCRIZIONE	ELABORATO	VERIFICATO	APPROVATO
		Proprietario			
		Progettista			
METANODOTTO SULMONA - ORICOLA DN 1200 (48") p 75 bar			LC-D-83355 Fg. 1 di 2		
EDIFICIO USO TELECOMANDO E TELEMISURE TIPO B4 (IN MURATURA)			COMM. 659750 INDICE 0		
			SCALA		
			SOSTITUISCE IL SOSTITUITO DAL		

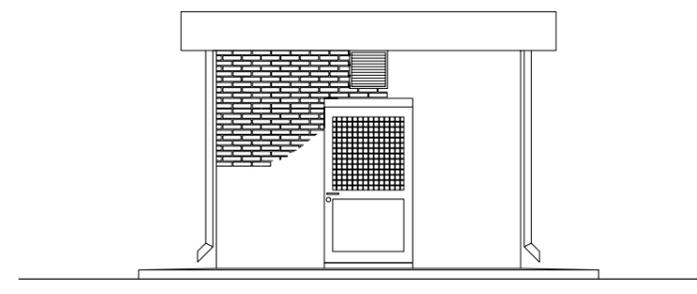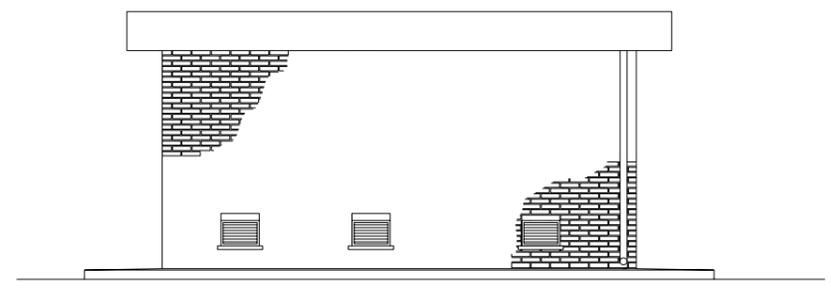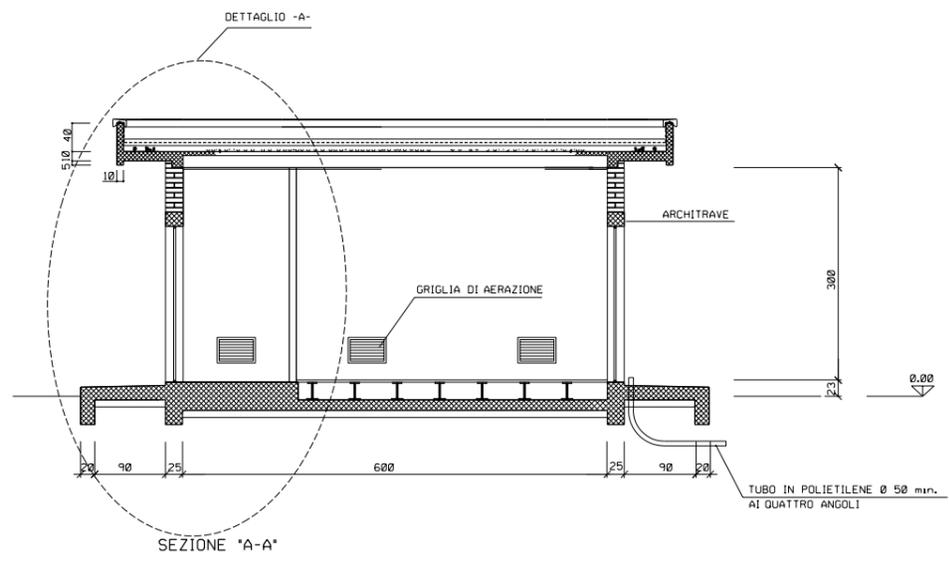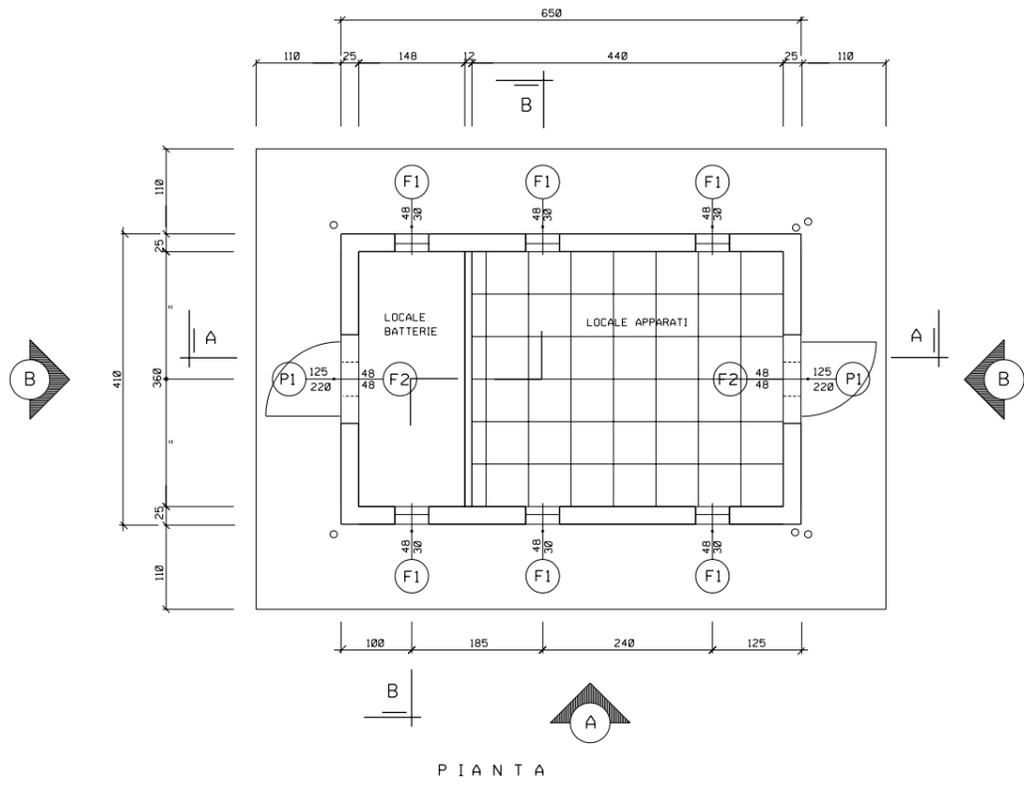

NOTE
 - LE DIMENSIONI SONO INDICATE IN cm LE QUOTE IN ELEVAZIONE IN m
 - LA QUOTA 0.00 CORRISPONDE ALLA QUOTA IMPIANTO

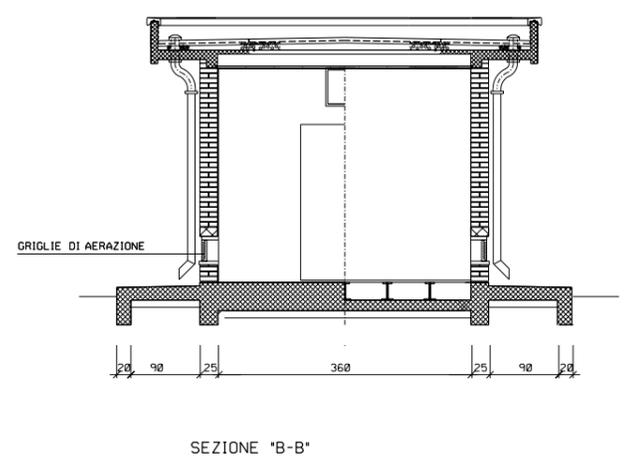

0	15-03-04	Emissione	MARIOTTI	CASATI	SOIA
REV.	DATA	DESCRIZIONE	ELABORATO	VERIFICATO	APPROVATO
		Proprietario	Progettista		
		Snam Rete Gas	Snamprogetti		
METANODOTTO SULMONA - ORICOLA DN 1200 (48") p 75 bar			COMM.	659750	
EDIFICIO USO TELECOMANDO E TELEMISURE TIPO B4 (IN MURATURA)			INDICE	0	
			SCALA		
			SOSTITUISCE IL		
			SOSTITUITO DAL		