
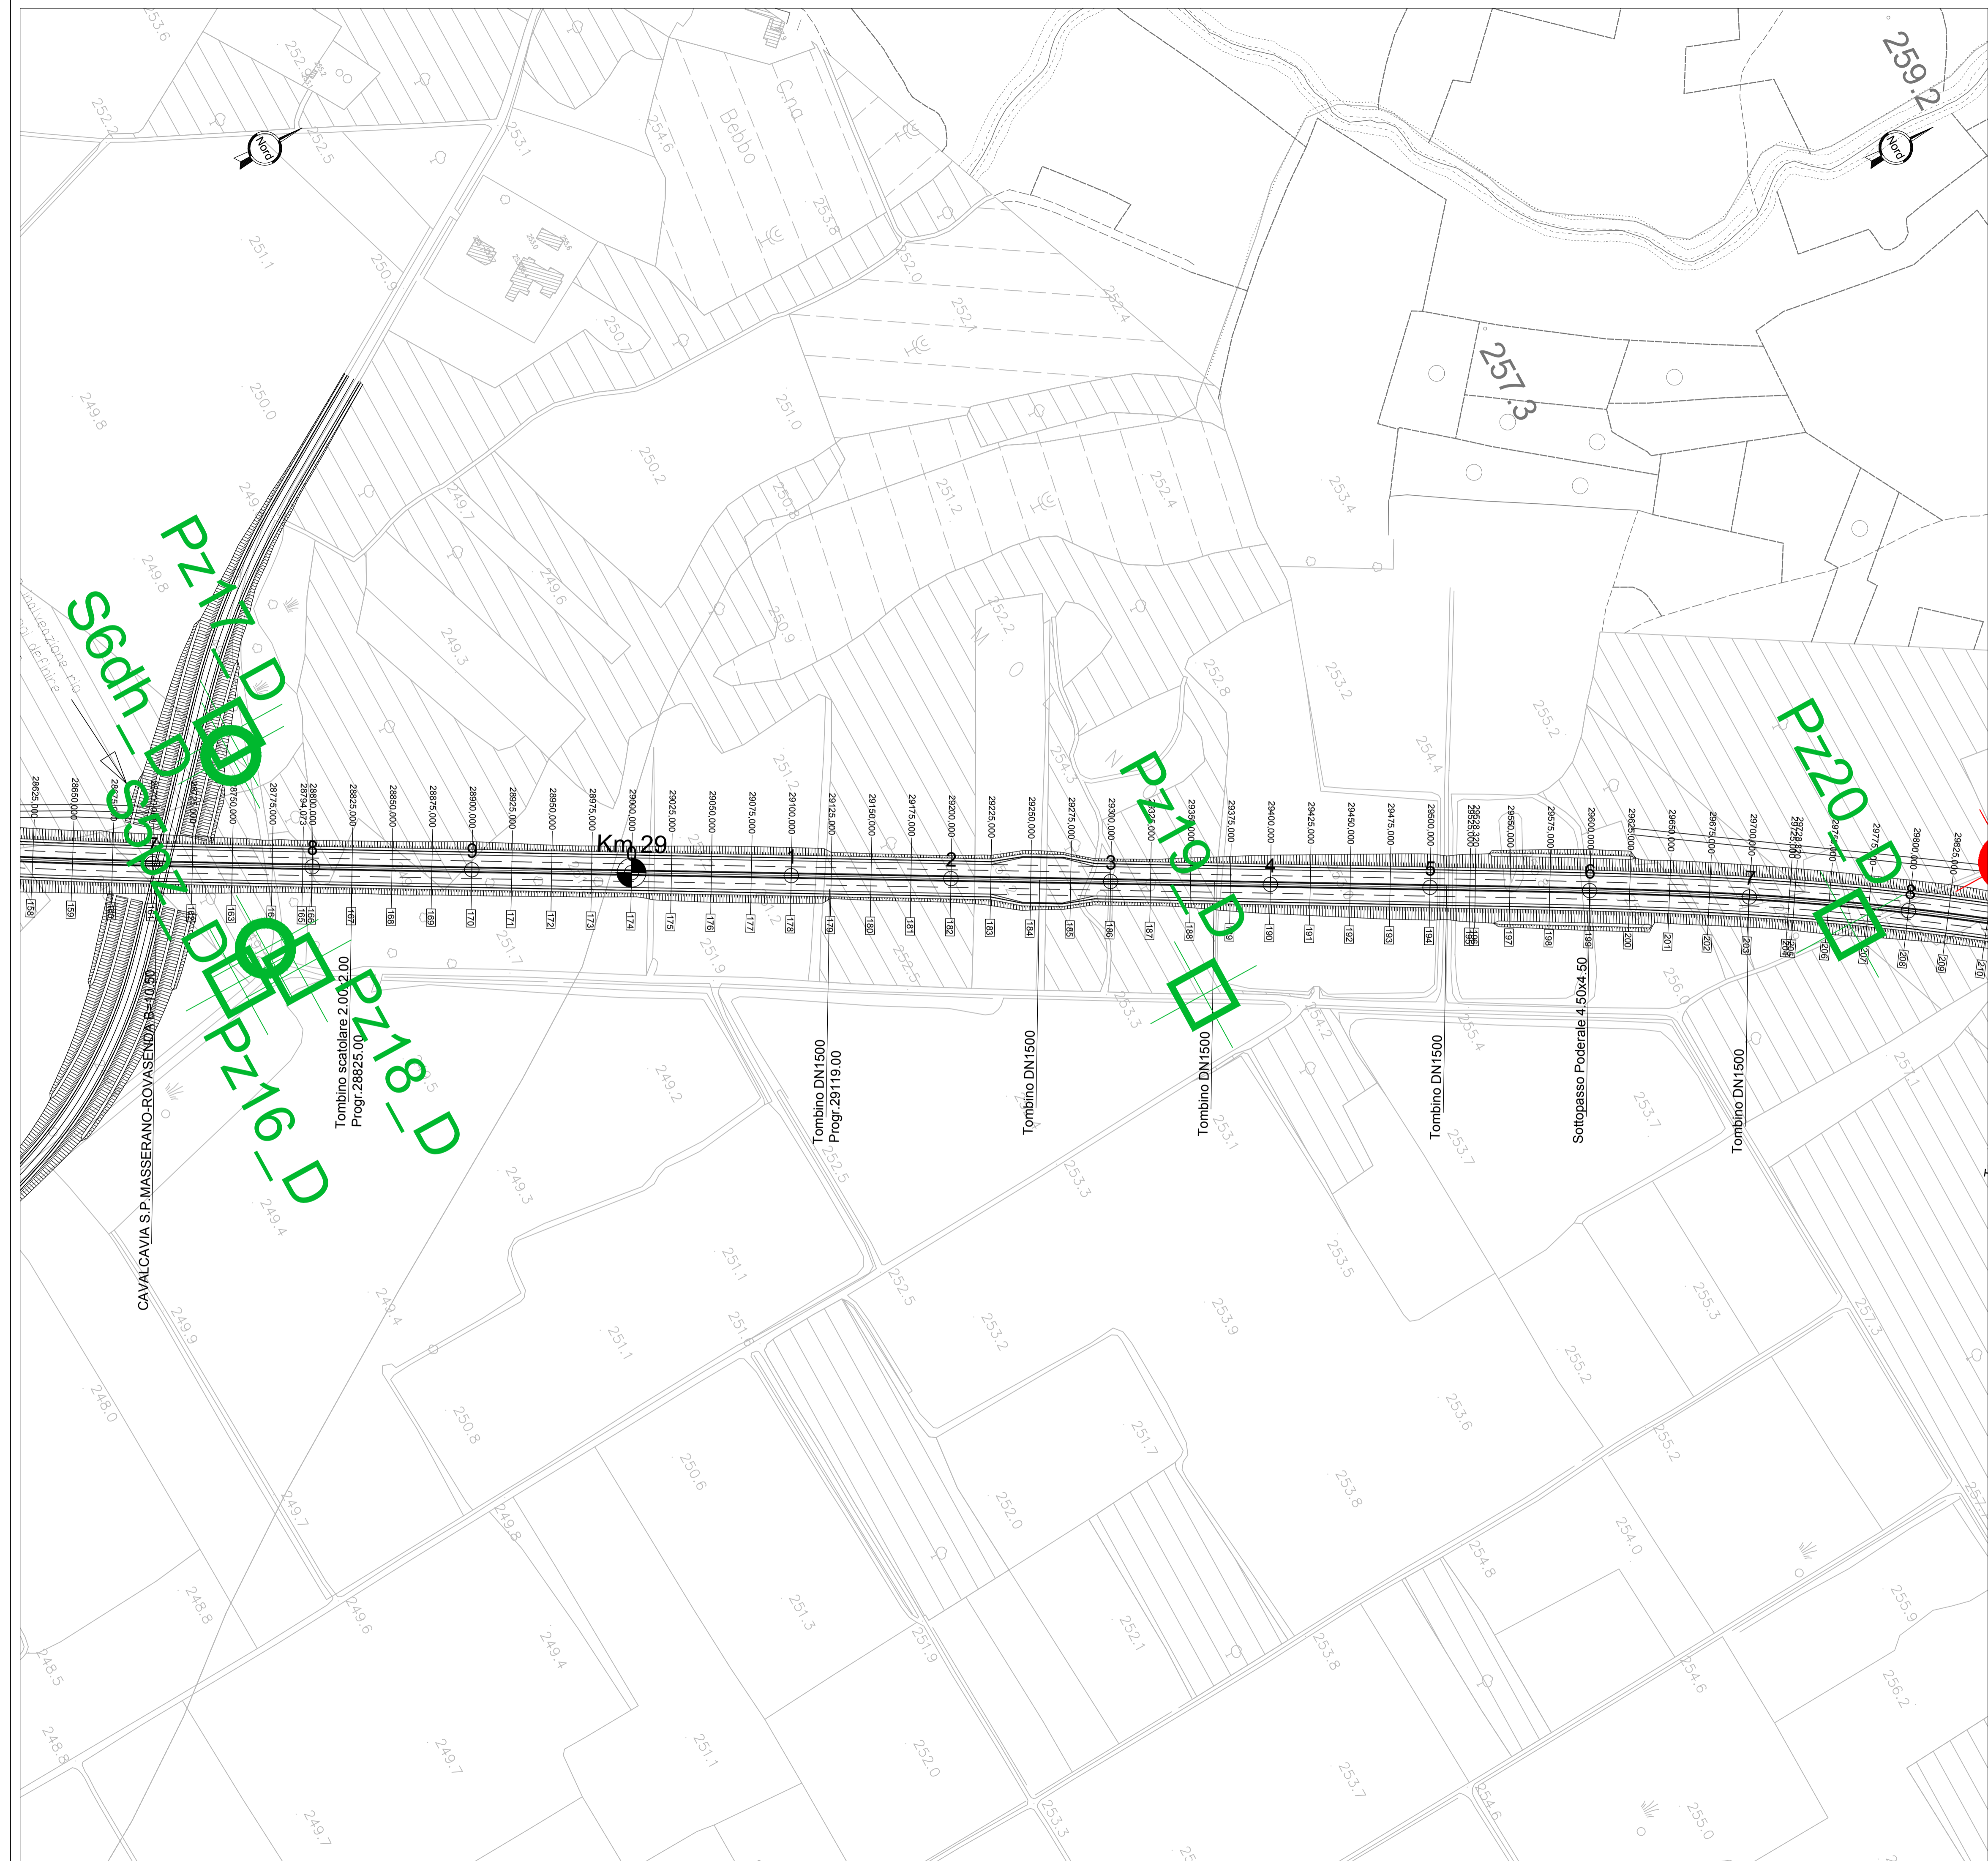


LEGENDA

INDAGINI PREGRESSE		INDAGINI ANNO 2017	
	Sondaggio geognostico - anno 2001		Sondaggio geognostico con indagine downhole
	Sondaggio geognostico - anno 2009		Sondaggio geognostico con piezometro
	Indagine sismica a rifrazione - anno 2009		Pozzetto geognostico
	Sondaggio geognostico - anno 2010		Indagine sismica a rifrazione

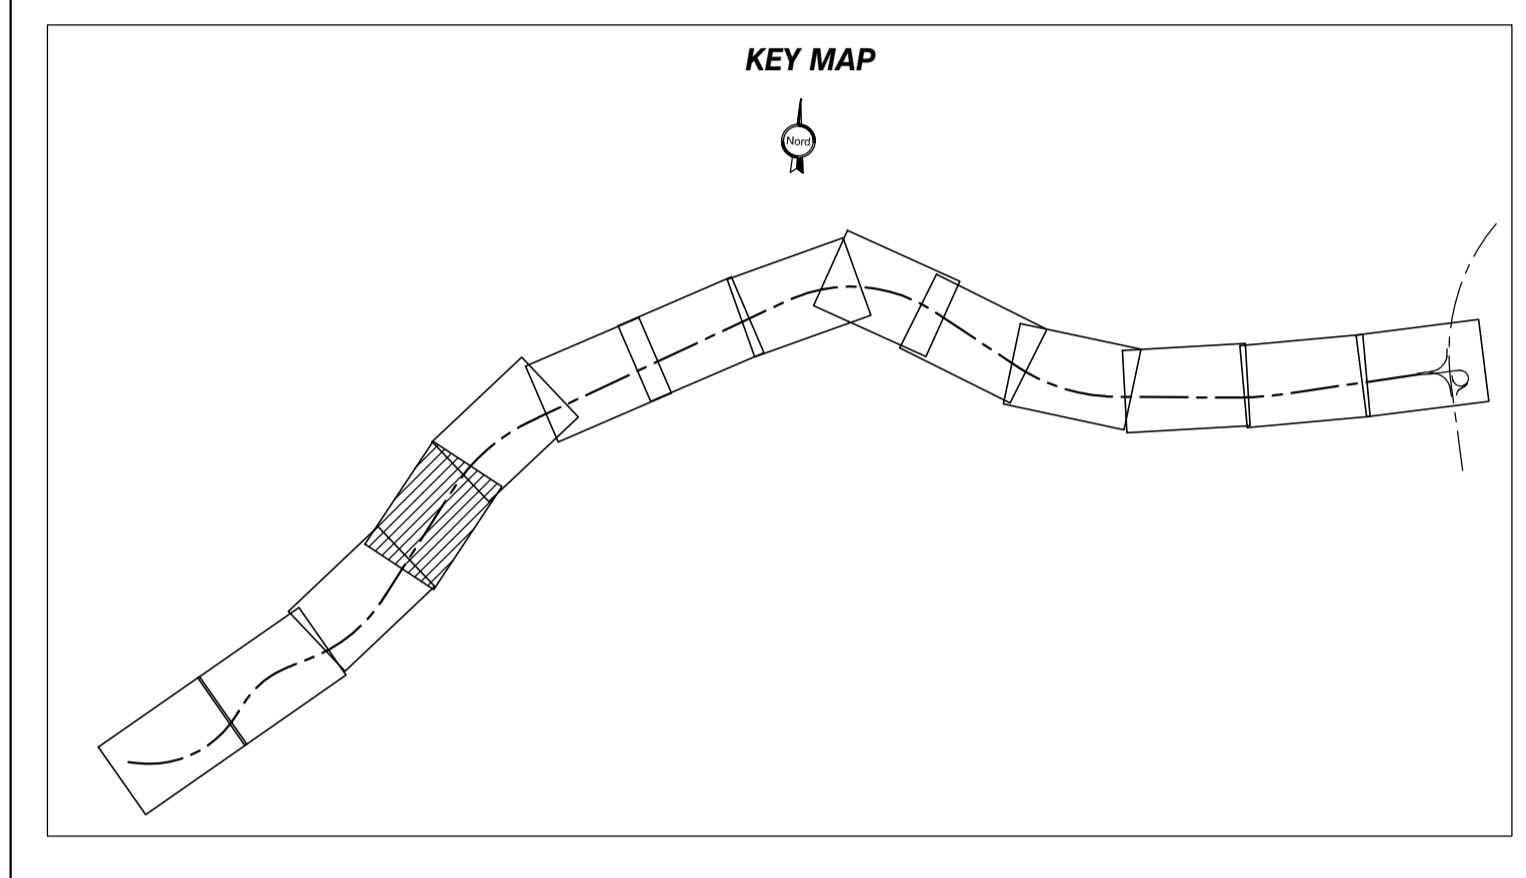

Collegamento tra l'A4 (Torino-Milano) in località Santhià, Biella, Gattinara e l'A26 (Genova Voltri-Gravellona) in località Ghemme. Lotto 1

PROGETTO DEFINITIVO

PROGETTAZIONE: ANAS - DIREZIONE PROGETTAZIONE E REALIZZAZIONE LAVORI

PROGETTISTI:
 Ing. Vincenzo Marzi
 Ordine Ing. di Bari n.3594
 Ing. Achille Deviotfranceschi
 Ordine Ing. di Roma n.19116

IL GEOLOGO:
 geol. Serena Majetta
 Ordine Geol. del Lazio n.928

RESPONSABILE DEL SIA
 arch. Giovanni Magari
 Ordine Arch. di Roma n.16183

IL COORDINATORE PER LA SICUREZZA IN FASE DI PROGETTAZIONE
 geom. Fabio Quondam

VISTO: IL RESPONSABILE DEL PROCEDIMENTO :
 Ing. Nicolò Canepa

PROTOCOLLO	DATA
------------	------

PLANIMETRIA UBICAZIONE INDAGINI
 Tav. 4 di 14

CODICE PROGETTO	NOME FILE	REVISIONE	SCALA:
PROGETTO LIV. PROG. N. PROG. DPT007 D 1701	TOOGEOGEOPU01-14.DWG CODICE ELAB. TOOGEOGEOGEPUG4	A	1:2000
C			
B			
A	emissione	Maggio 2018	
REV.	DESCRIZIONE	DATA	REDATTO VERIFICATO APPROVATO