
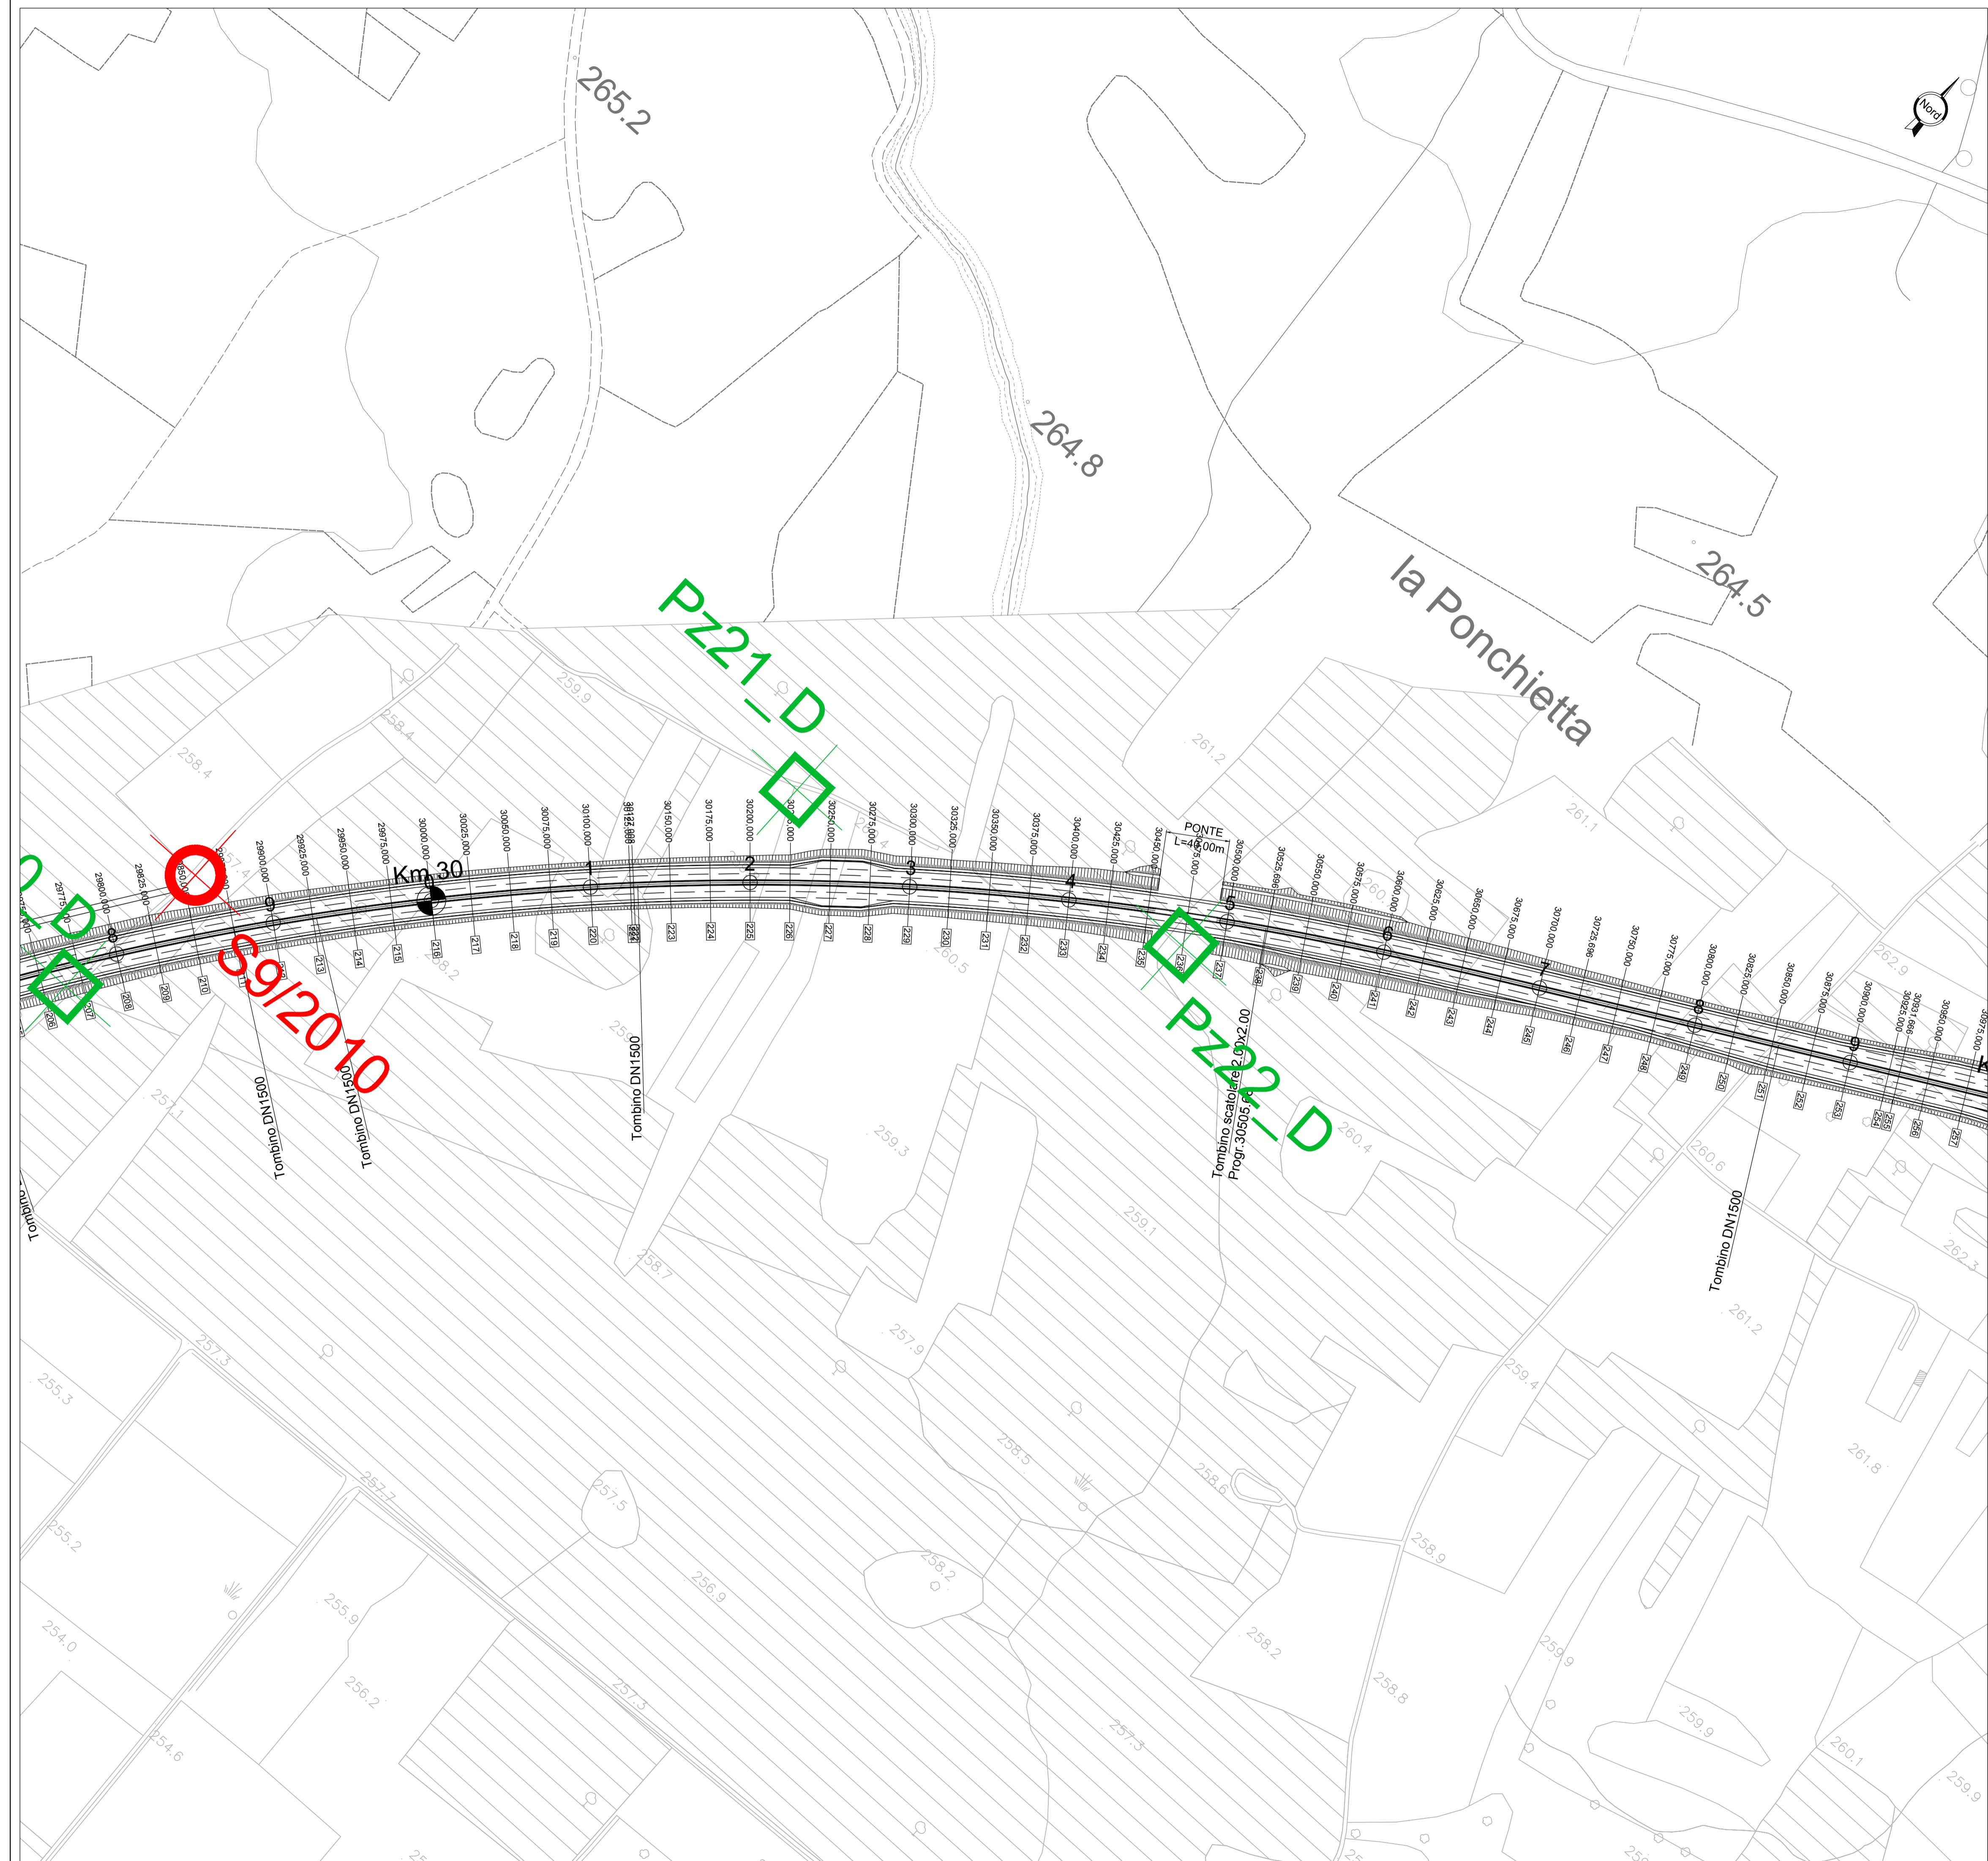


LEGENDA

INDAGINI PREGRESSE		INDAGINI ANNO 2017	
	Sondaggio geognostico - anno 2001		Sondaggio geognostico con indagine downhole
	Sondaggio geognostico - anno 2009		Sondaggio geognostico con piezometro
	Indagine sismica a rifrazione - anno 2009		Pozzetto geognostico
	Sondaggio geognostico - anno 2010		Indagine sismica a rifrazione

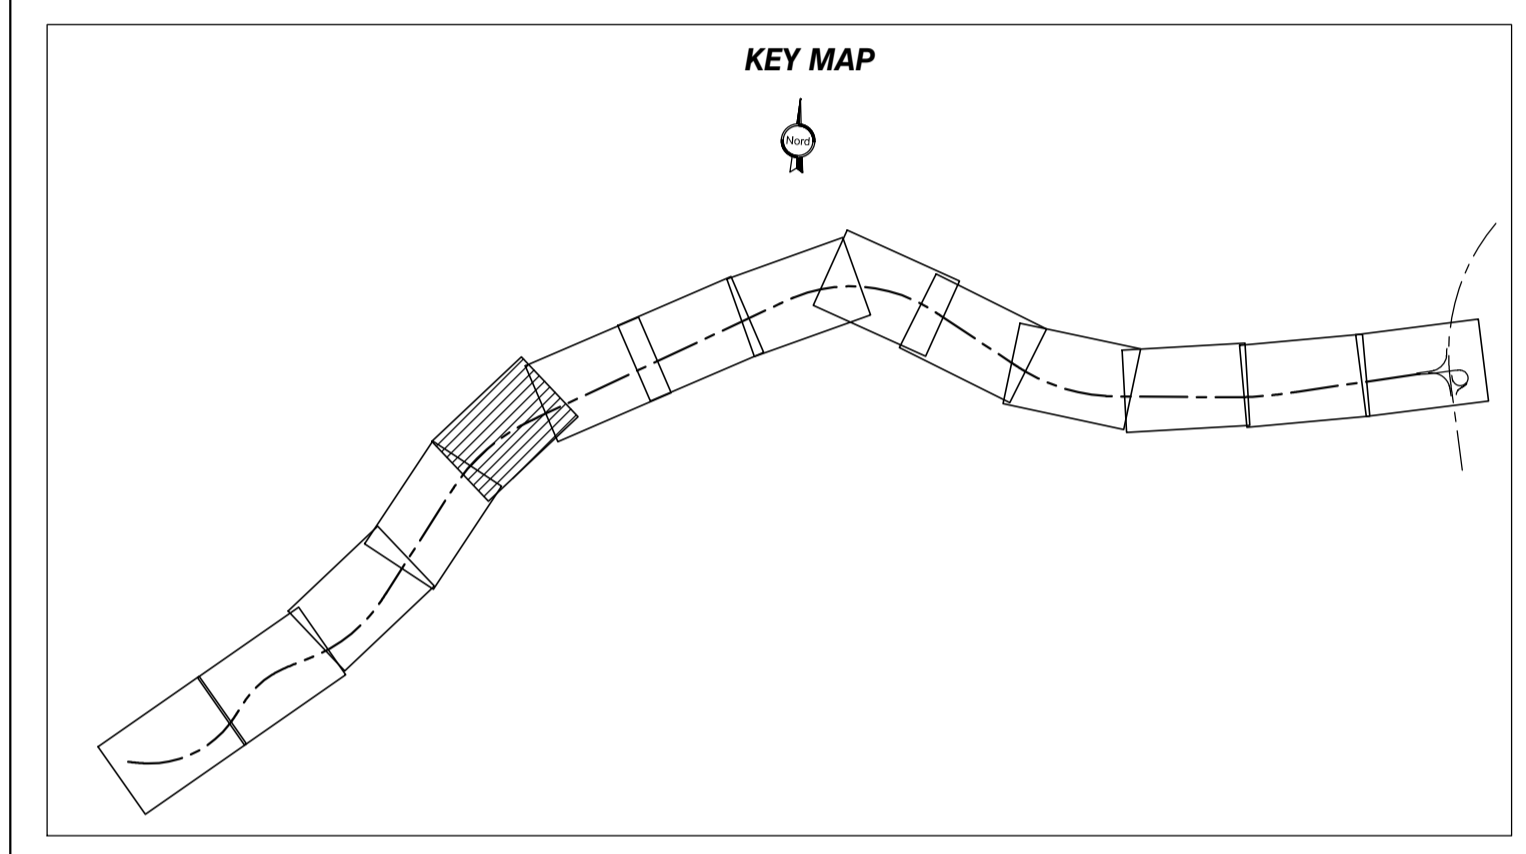

Collegamento tra l'A4 (Torino-Milano) in località Santhià, Biella, Gattinara e l'A26 (Genova Voltri-Gravellona) in località Ghemme. Lotto 1

PROGETTO DEFINITIVO

PROGETTISTI: ing. Vincenzo Marzi Ordine Ing. di Bari n.3594 ing. Achille Deviotfranceschi Ordine Ing. di Roma n.19116	IL GEOLOGO: geol. Serena Majetta Ordine Geol. del Lazio n.928
RESPONSABILE DEL SIA arch. Giovanni Magari Ordine Arch. di Roma n.16183	
IL COORDINATORE PER LA SICUREZZA IN FASE DI PROGETTAZIONE geom. Fabio Quondam	
VISTO: IL RESPONSABILE DEL PROCEDIMENTO : ing. Nicolò Canepa	
PROTOCOLLO	DATA

PLANIMETRIA UBICAZIONE INDAGINI
Tav. 5 di 14

CODICE PROGETTO	NOME FILE	REVISIONE	SCALA:
PROGETTO LIV. PROG. N. PROG. DPT007 D 1701	TOOGEOGEOPU01-14.DWG	A	1:2000
CODICE ELAB.	TOOGEOGEOPLUG		
REV.	DESCRIZIONE	DATA	REDDATTO VERIFICATO APPROVATO
C			
B			
A	emissione	Maggio 2018	