



LEGENDA

INDAGINI PREGRESSE		INDAGINI ANNO 2017	
	Sondaggio geognostico - anno 2001		Sondaggio geognostico con indagine downhole
	Sondaggio geognostico - anno 2009		Sondaggio geognostico con piezometro
	Indagine sismica a rifrazione - anno 2009		Pozzetto geognostico
	Sondaggio geognostico - anno 2010		Indagine sismica a rifrazione

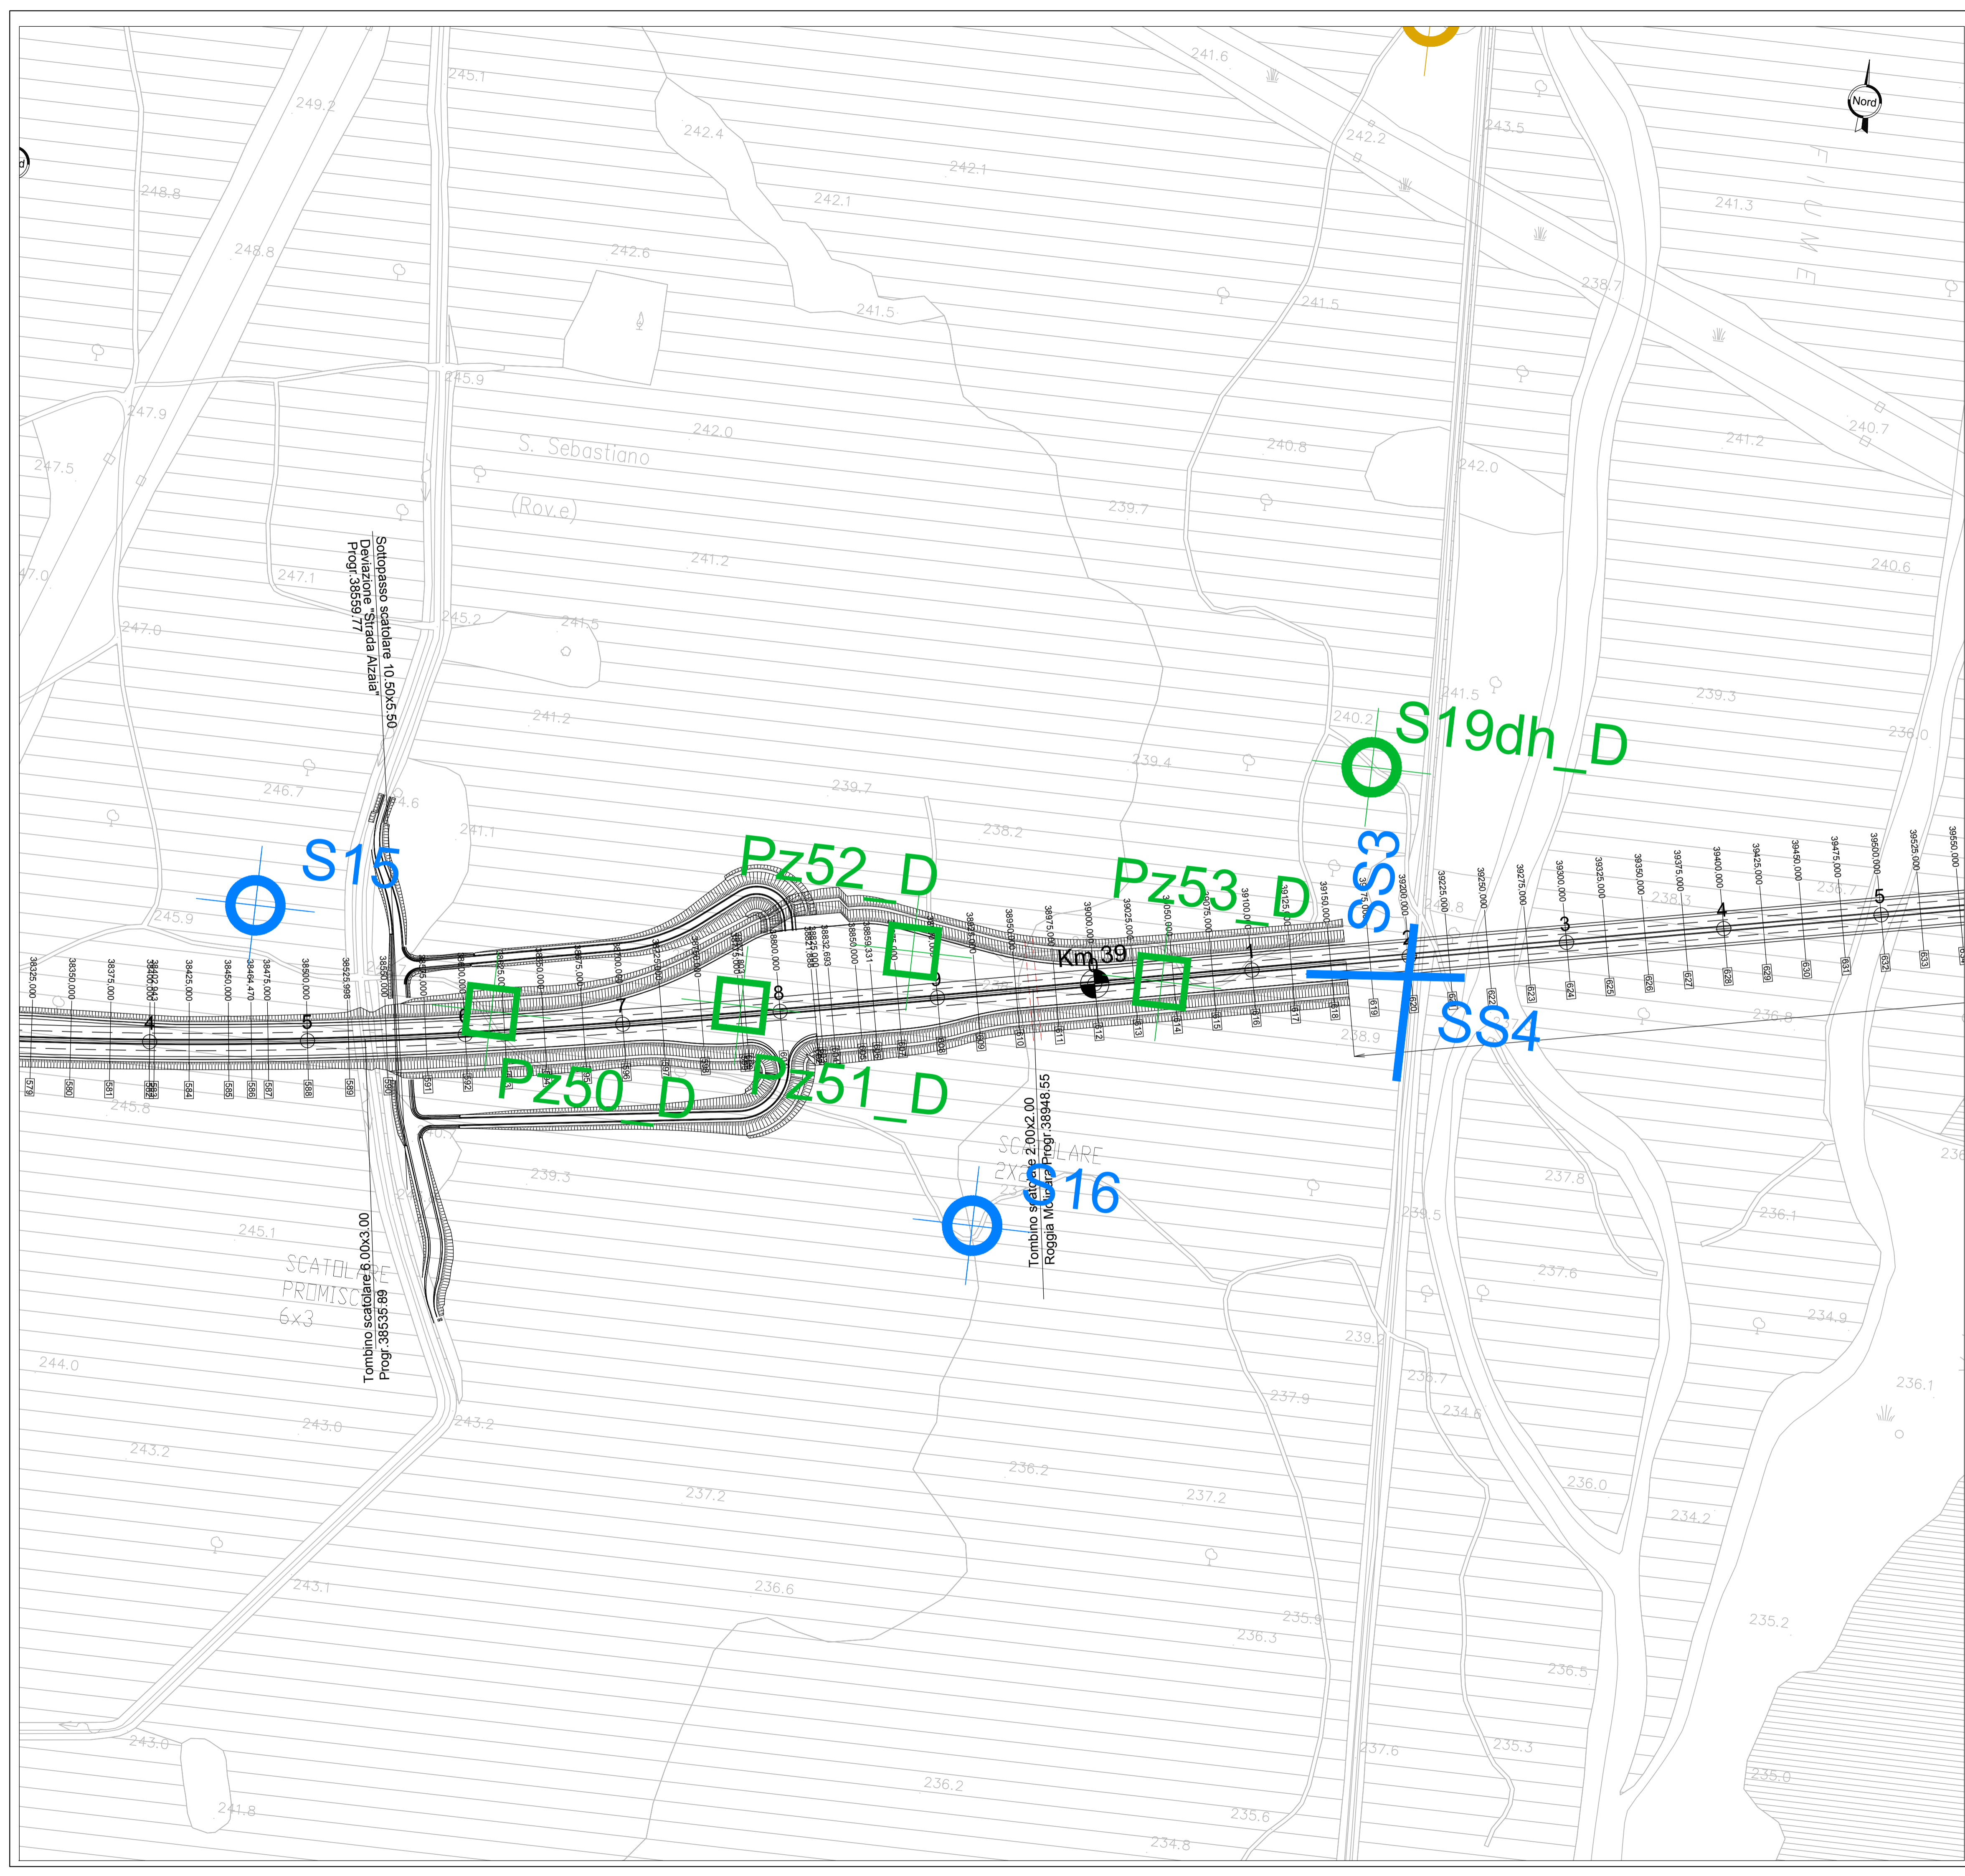

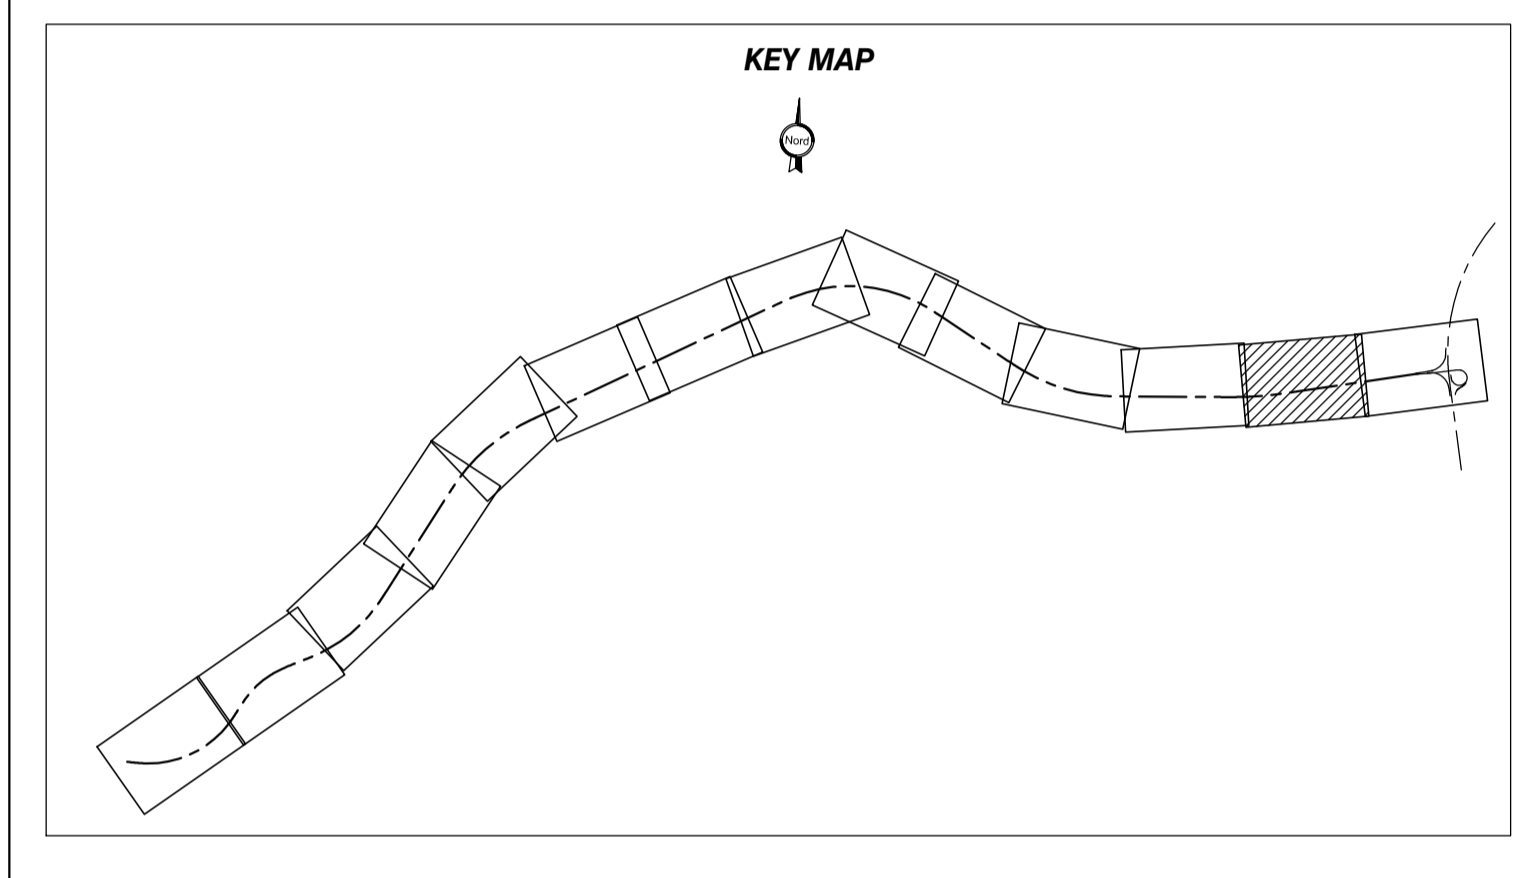

ANAS Direzione Progettazione e Realizzazione Lavori

Collegamento tra l'A4 (Torino-Milano) in località Santhià, Biella, Gattinara e l'A26 (Genova Voltri-Gravellona) in località Ghemme. Lotto 1

PROGETTO DEFINITIVO

PROGETTAZIONE: ANAS - DIREZIONE PROGETTAZIONE E REALIZZAZIONE LAVORI	COD.		
<p>PROGETTISTI: Ing. Vincenzo Marzi Ordine Ing. di Bari n.3594 Ing. Achille Devitafranceschi Ordine Ing. di Roma n.19116</p> <p>IL GEOLOGO: geol. Serena Majetta Ordine Geol. del Lazio n.928</p> <p>RESPONSABILE DEL SIA arch. Giovanni Magari Ordine Arch. di Roma n.16183</p> <p>IL COORDINATORE PER LA SICUREZZA IN FASE DI PROGETTAZIONE geom. Fabio Quondam</p> <p>VISTO: IL RESPONSABILE DEL PROCEDIMENTO : Ing. Nicolò Canepa</p>			
PROTOCOLLO	DATA		
<p>PLANIMETRIA UBICAZIONE INDAGINI</p> <p>Tav. 13 di 14</p>			
CODICE PROGETTO	NOME FILE	REVISIONE	SCALA:
PROGETTO LIV. PROG. N. PROG.	TOOGEO00GEOPU01-14.DWG		
DPT007 D 1701	CODICE ELAB. TOOGEO00GEOPU13	A	1:2000
C			
B			
A	emissione	Maggio 2018	
REV.	DESCRIZIONE	DATA	REDATTO VERIFICATO APPROVATO