


QUADRO D'UNIONE PROFILO LONGITUDINALE
Scala 1:20000

SONDAGGIO	P-Z22	P-Z23	P-Z24	S7_pz	P-Z25	S8_dh	P-Z26	S10/2010	P-Z27	S9_dh	P-Z28
POSIZIONE RISPETTO ALL'ASSE	Lato valle	Lato valle	Lato monte	Lato valle	Lato valle	Lato monte	Lato monte	In asse	Lato valle	Lato monte	In asse
DISTANZA ASSE STRADA	14 m	15 m	120 m	30 m	70 m	25 m	20 m	-	60 m	-	40 m
INDAGINI DIRETTE											
SEZIONE DI CALCOLO PER TRINCEA (T) e RILEVATO STRADALE (R)											

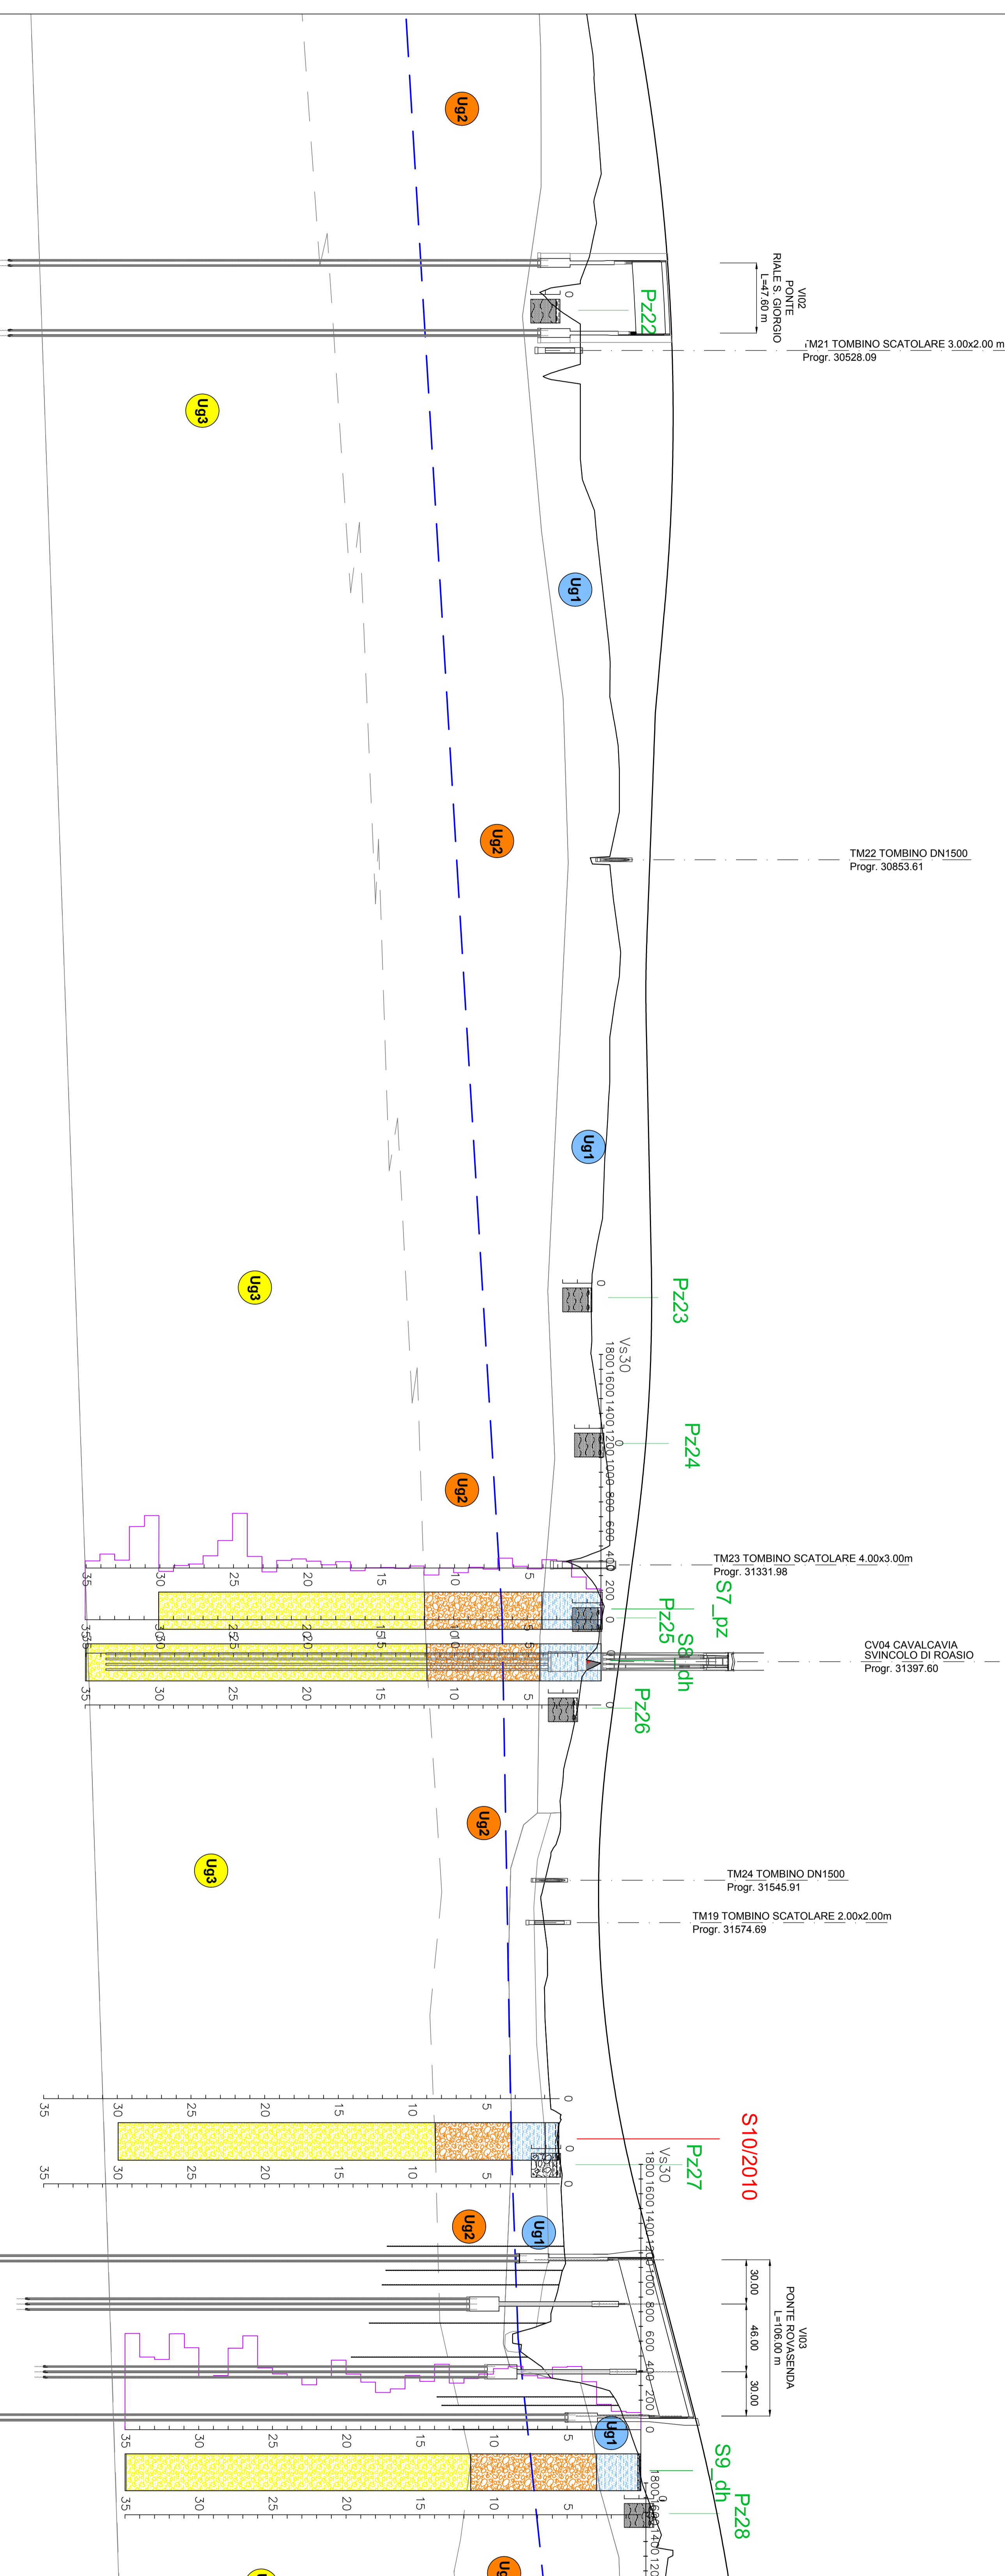

NUMERO SEZIONI	229		230		231		232		233		234		235		236		237		238		239		240		241		242		243		244		245		246		247		248		249		250		251		252		253		254		255		256		257		258		259		260		261		262		263		264		265		266		267		268		269		270		271		272		273		274		275		276		277		278		279		280		281		282		283		284		285		286		287		288		289		290		291		292		293		294		295		296		297		298		299		300		301		302		303		304		305		306		307	
QUOTE TERRENO	200.736	200.931	201.133	201.320	201.504	201.628	201.730	201.805	201.850	201.850	201.821	201.784	201.738	201.682	201.618	201.547	201.472	201.394	201.313	201.230	201.146	201.062	200.978	200.895	200.812	200.730	200.648	179.082	178.999	178.917	178.835	143.083	142.999	142.917	142.835	129.797