

**LEGENDA**

**INDAGINI PREGRESSE**

SS1 Indagine sismica a rifrazione - anno 2009

S19dh Sondaggio geognostico con indagine downhole

S19dh Sondaggio geognostico con piezometro

Pz1 Pozzetto geognostico

S20h Sondaggio geognostico non eseguito

**INDAGINI ANNO 2017**











**VIADOTTO SESIA**

Plinti di fondazione delle pile

Spalle

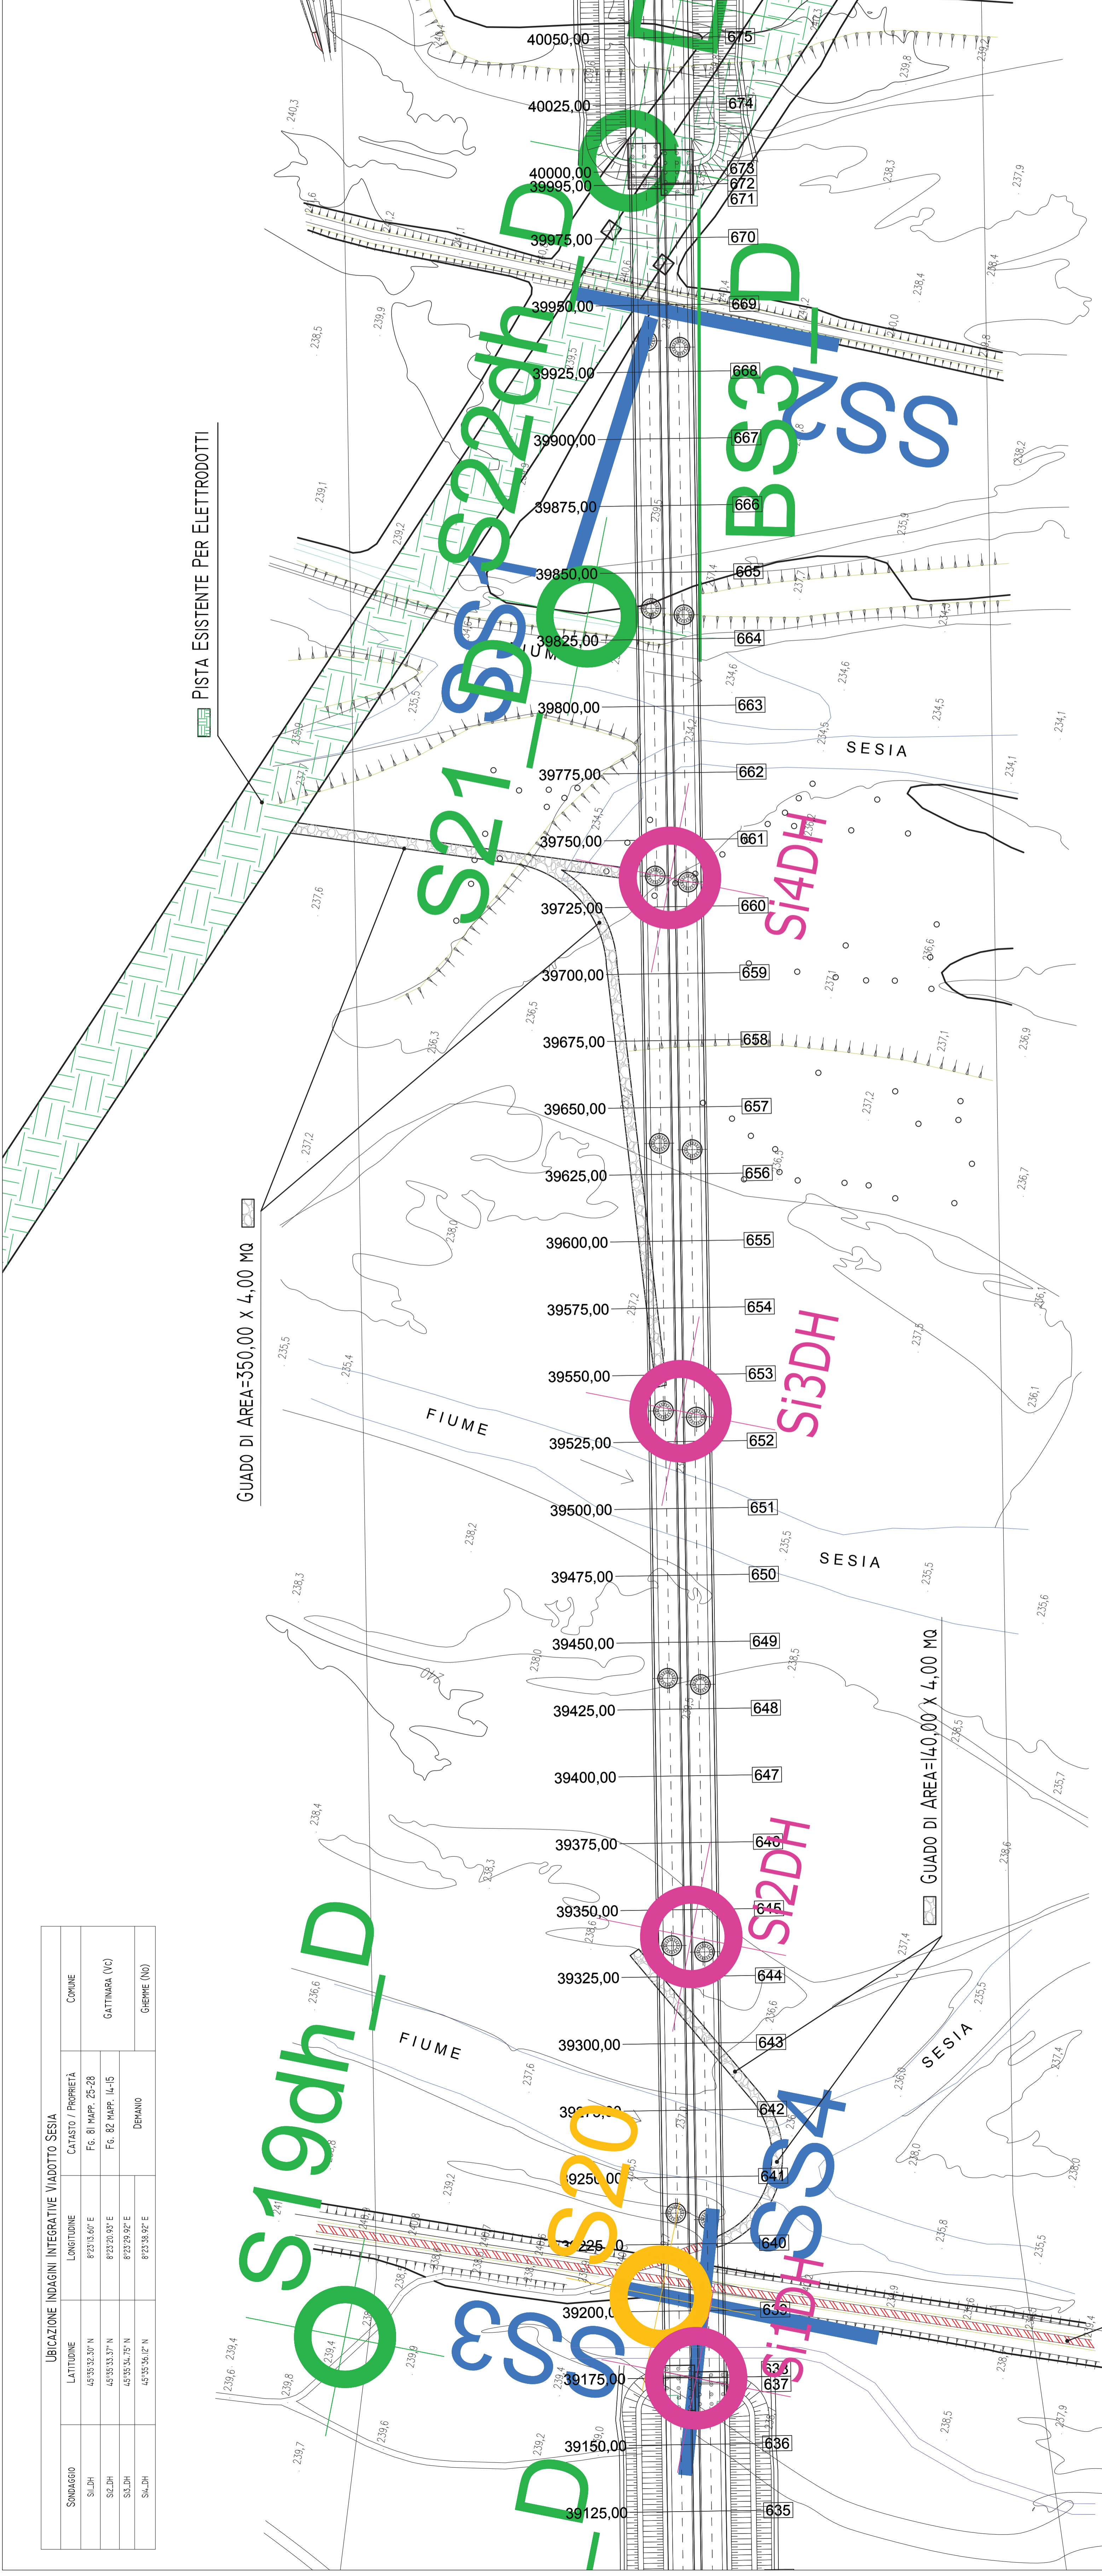

**UBICAZIONE INDAGINI INTEGRATIVE VIADOTTO SESIA**


SCALA 1:1000

VIABILITÀ ESISTENTE PER ACCESSO ALVEO

**anas** Direzione Progettazione e Realizzazione Lavori

Collegamento tra l'A4 (Torino-Milano) in località  
Santhià, Biella, Gattinara e l'A26 (Genova Voltri-Grovello)  
in località Ghemme. Lotto 1

**PROGETTO DEFINITIVO**

PROGETTAZIONE: ANAS - DIREZIONE PROGETTAZIONE E REALIZZAZIONE LAVORI

UFFICIO: TORINO

PROGETTO: ANAS - DIREZIONE PROGETTAZIONE E REALIZZAZIONE LAVORI

PROGETTO: ANAS - DIREZIONE PROGETTAZIONE E REALIZZAZIONE LAVORI

**PLANIMETRIA UBICAZIONE INDAGINI GEOGNOSTICHE INTEGRATIVE PER IL VIADOTTO SESIA**

REDAZIONE	VERIFICAZIONE	DATA	REDAZIONE	VERIFICAZIONE	DATA
A	A		A	A	
B	B		B	B	
C	C		C	C	