


PROFILO LONGITUDINALE  
Scala 1:100

MURO DI SOSTEGNO L=155,00m

CANALGVIA CV02

SCALA 1:100  
QT RIF. 235,000

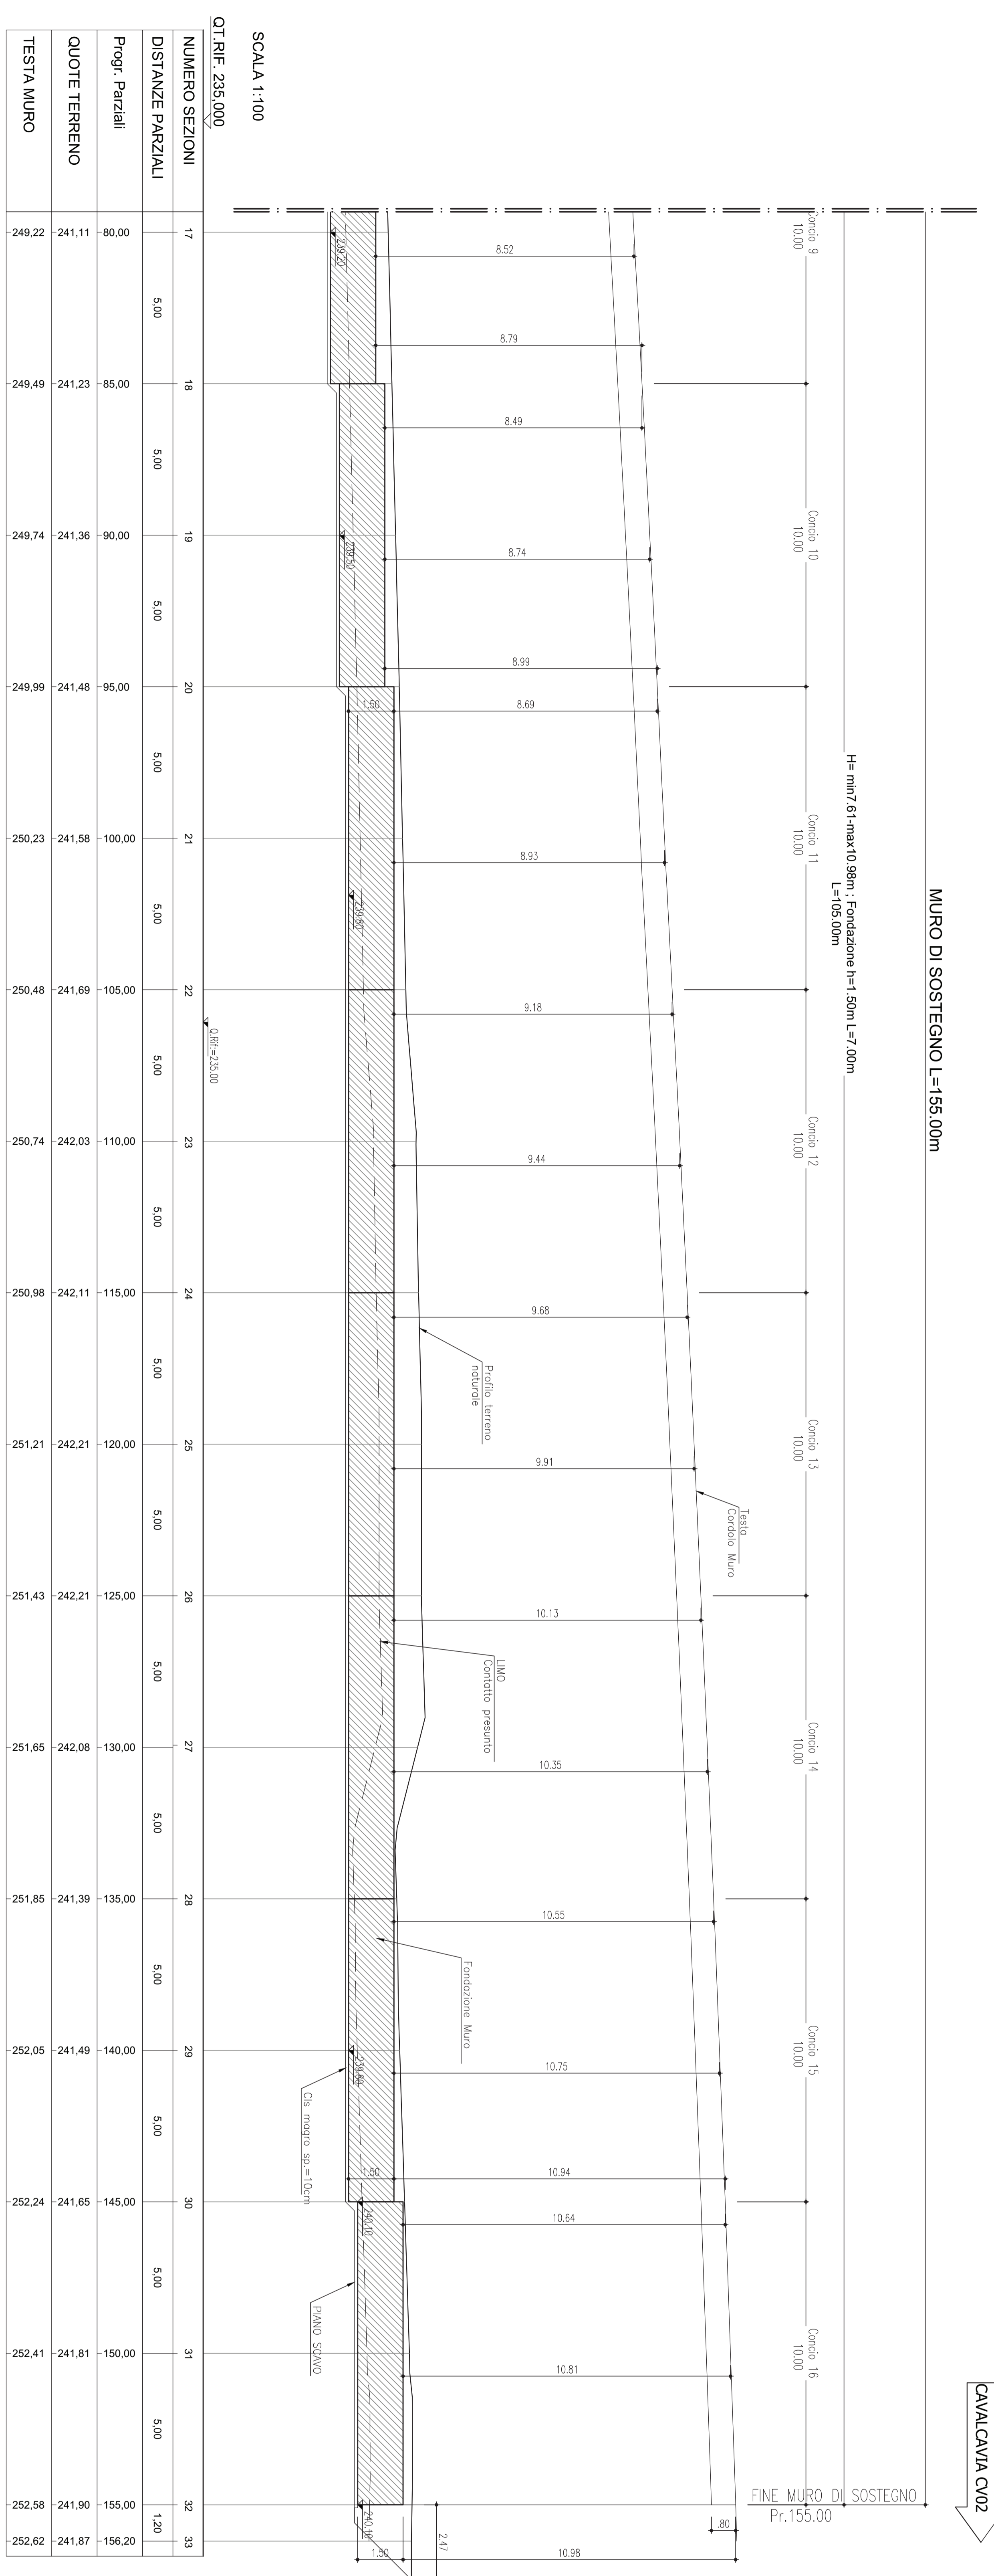

**anas**  
Direzione Progettazione e Realizzazione Lavori

Collegamento tra l'A4 (Torino-Milano) in località Santhio, Biello, Gattinara e l'A26 (Genova Voltri-Grovello) in località Ghemme, Lotto 1

**PROGETTO DEFINITIVO**

PROGETTAZIONE: ANAS - DIREZIONE PROGETTAZIONE E REALIZZAZIONE LAVORI

PROGETTO: Muro di Sostegno su IN01 (SP317) da pk 0+000 a pk 0+155  
PROFILO LONGITUDINALE

OPERE MINORI

REV.	DESCRIZIONE	DATA	REALIZATO	VERIFICATO	APPROVATO
A	Emissione	18/07/2018	Ing. A. Mangoni	Ing. E. Ameglio	Ing. A. Minelli
B					
C					

SCALA: 1:100