




PROFILO LONGITUDINALE
Scala 1:100

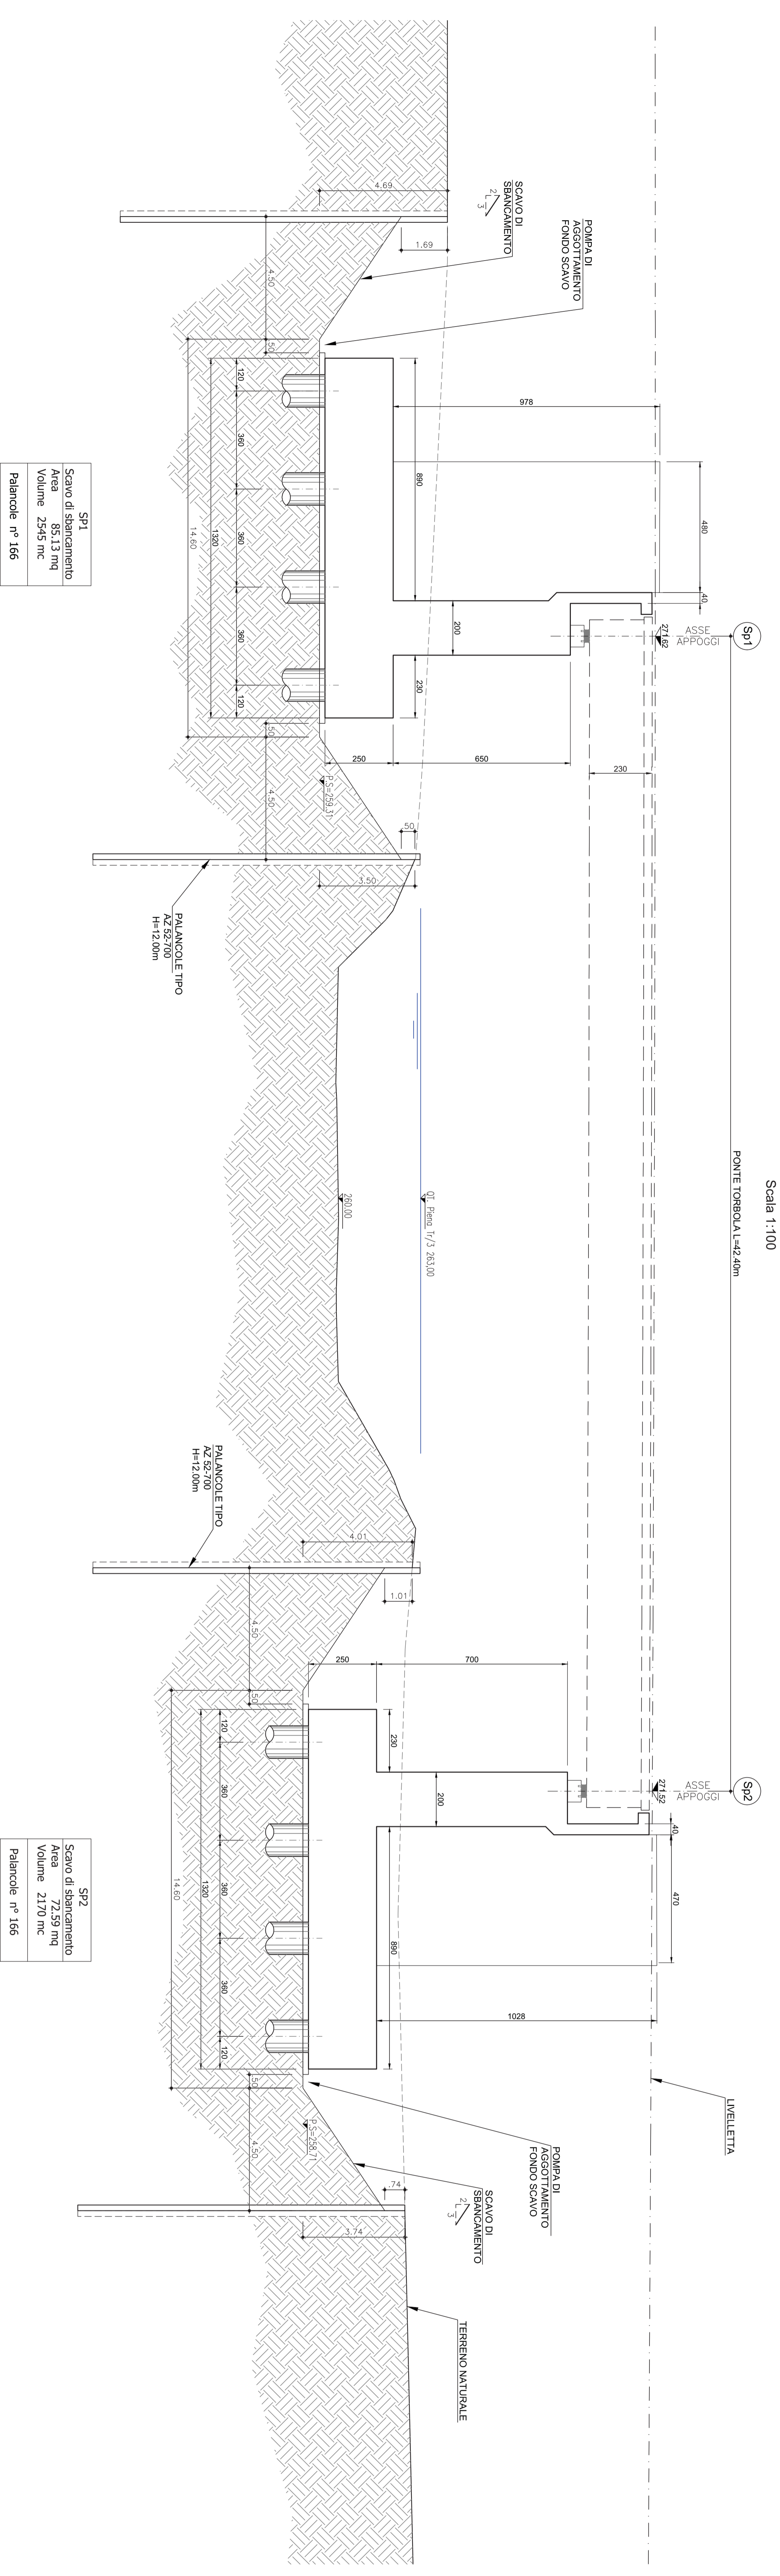

PIANTA
Scala 1:100

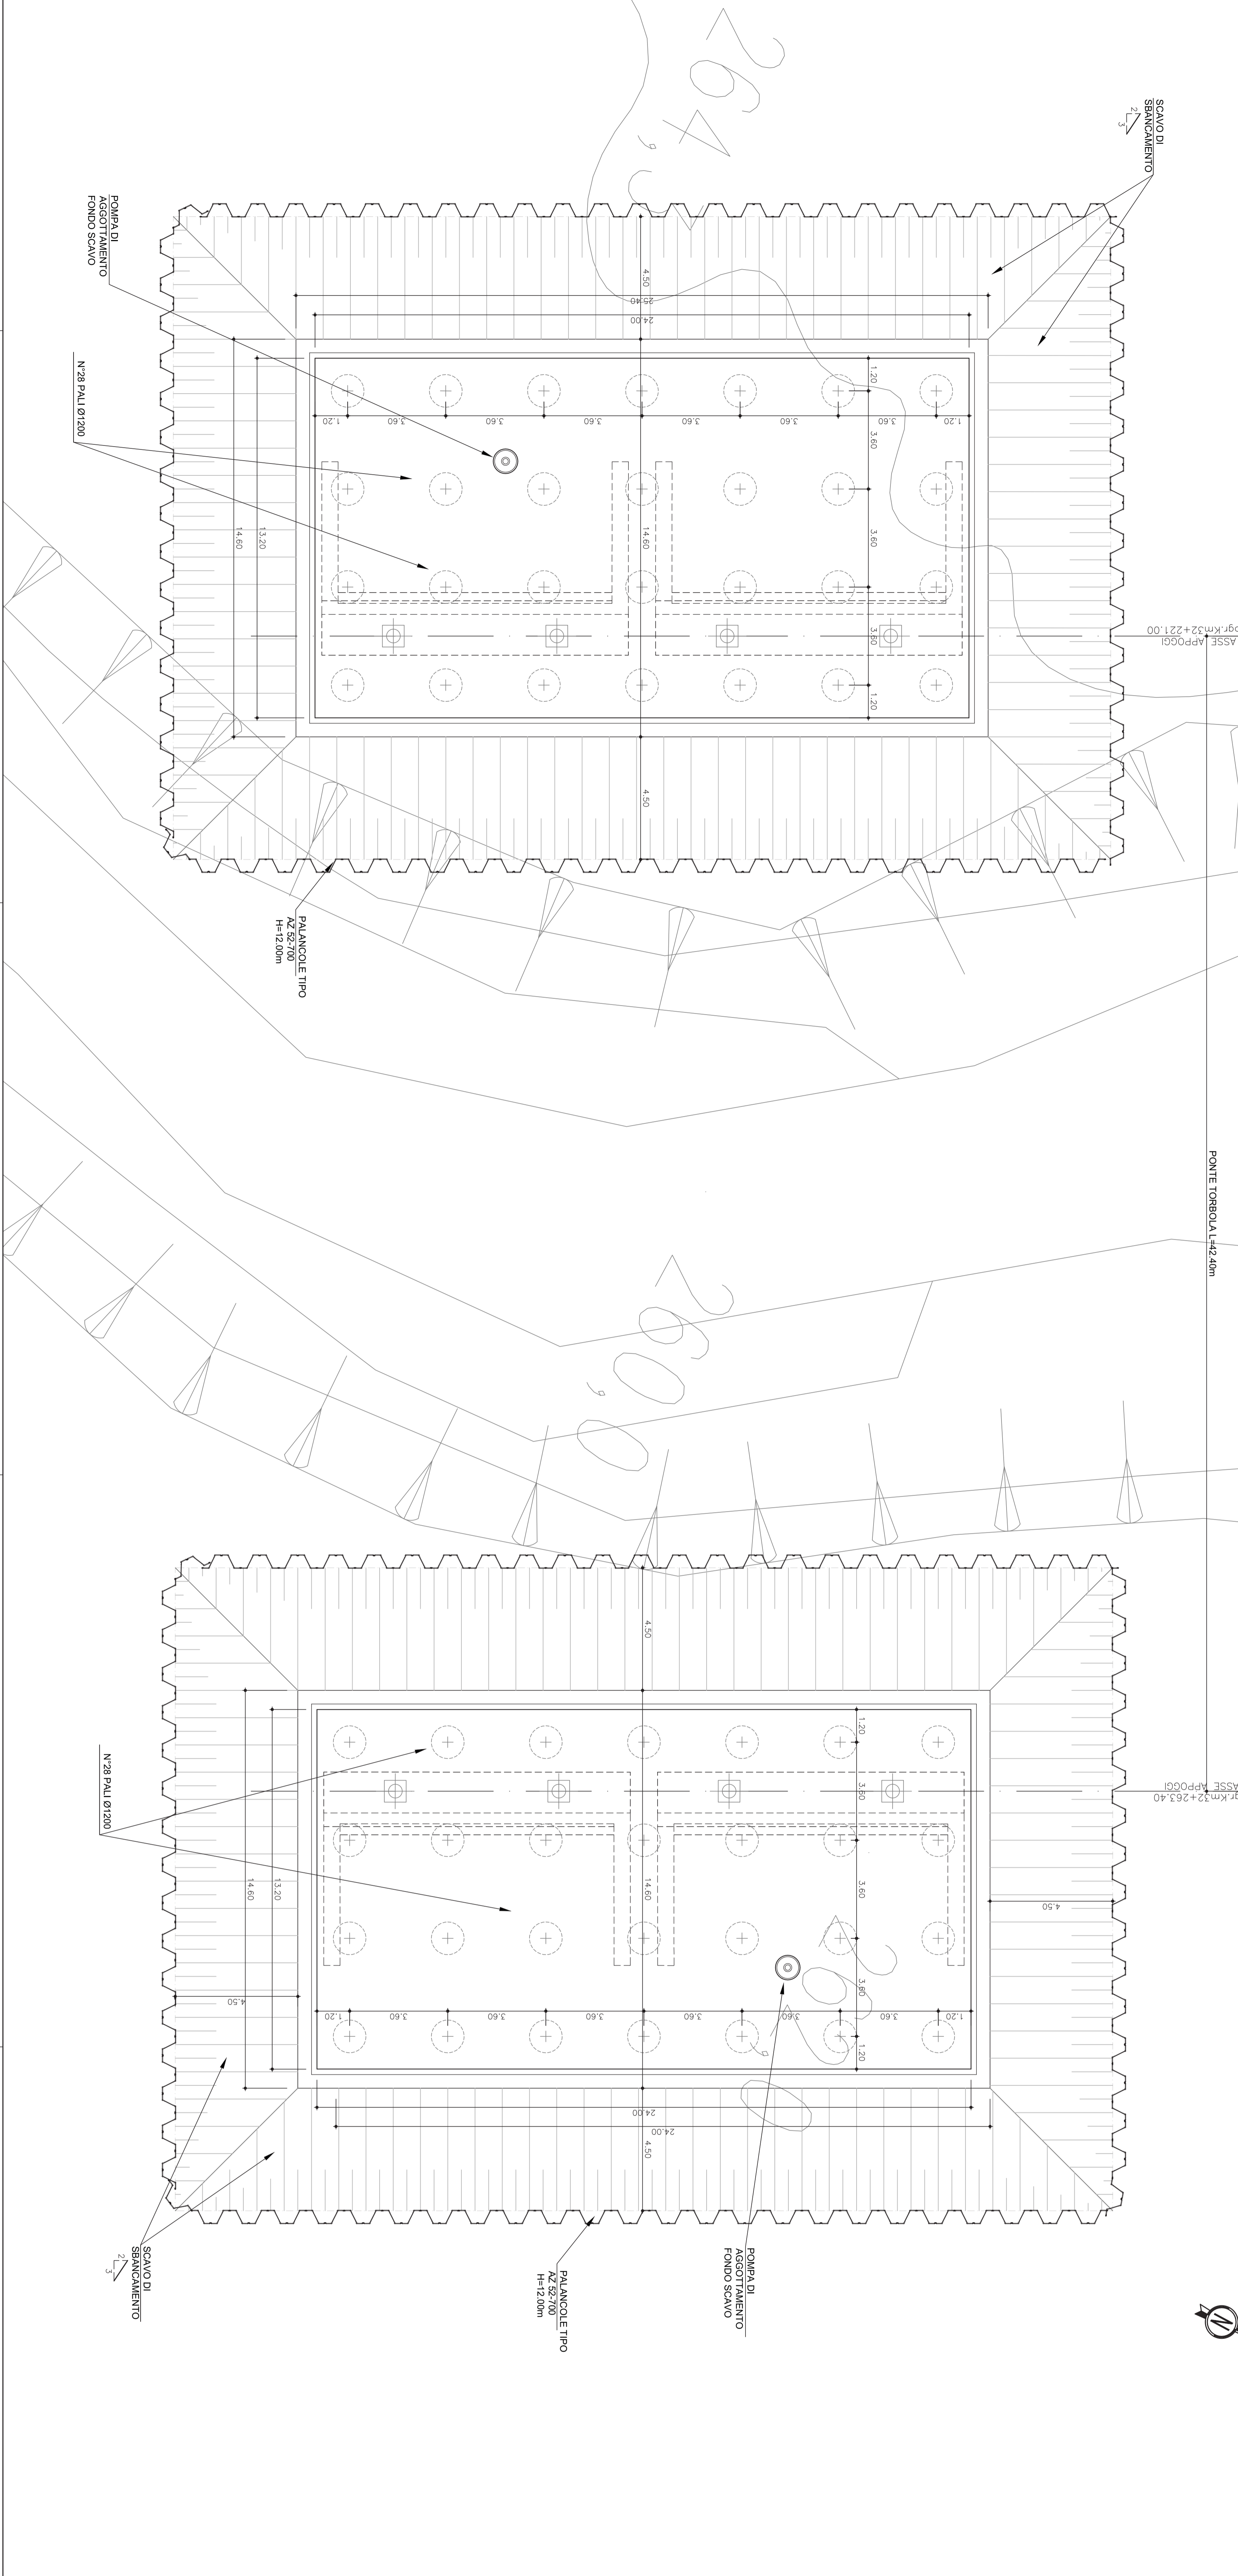

PARTICOLARI COSTRUTTIVI PALANCOLE TIPO AZ 52-700
Scala 1:10
Misure in mm

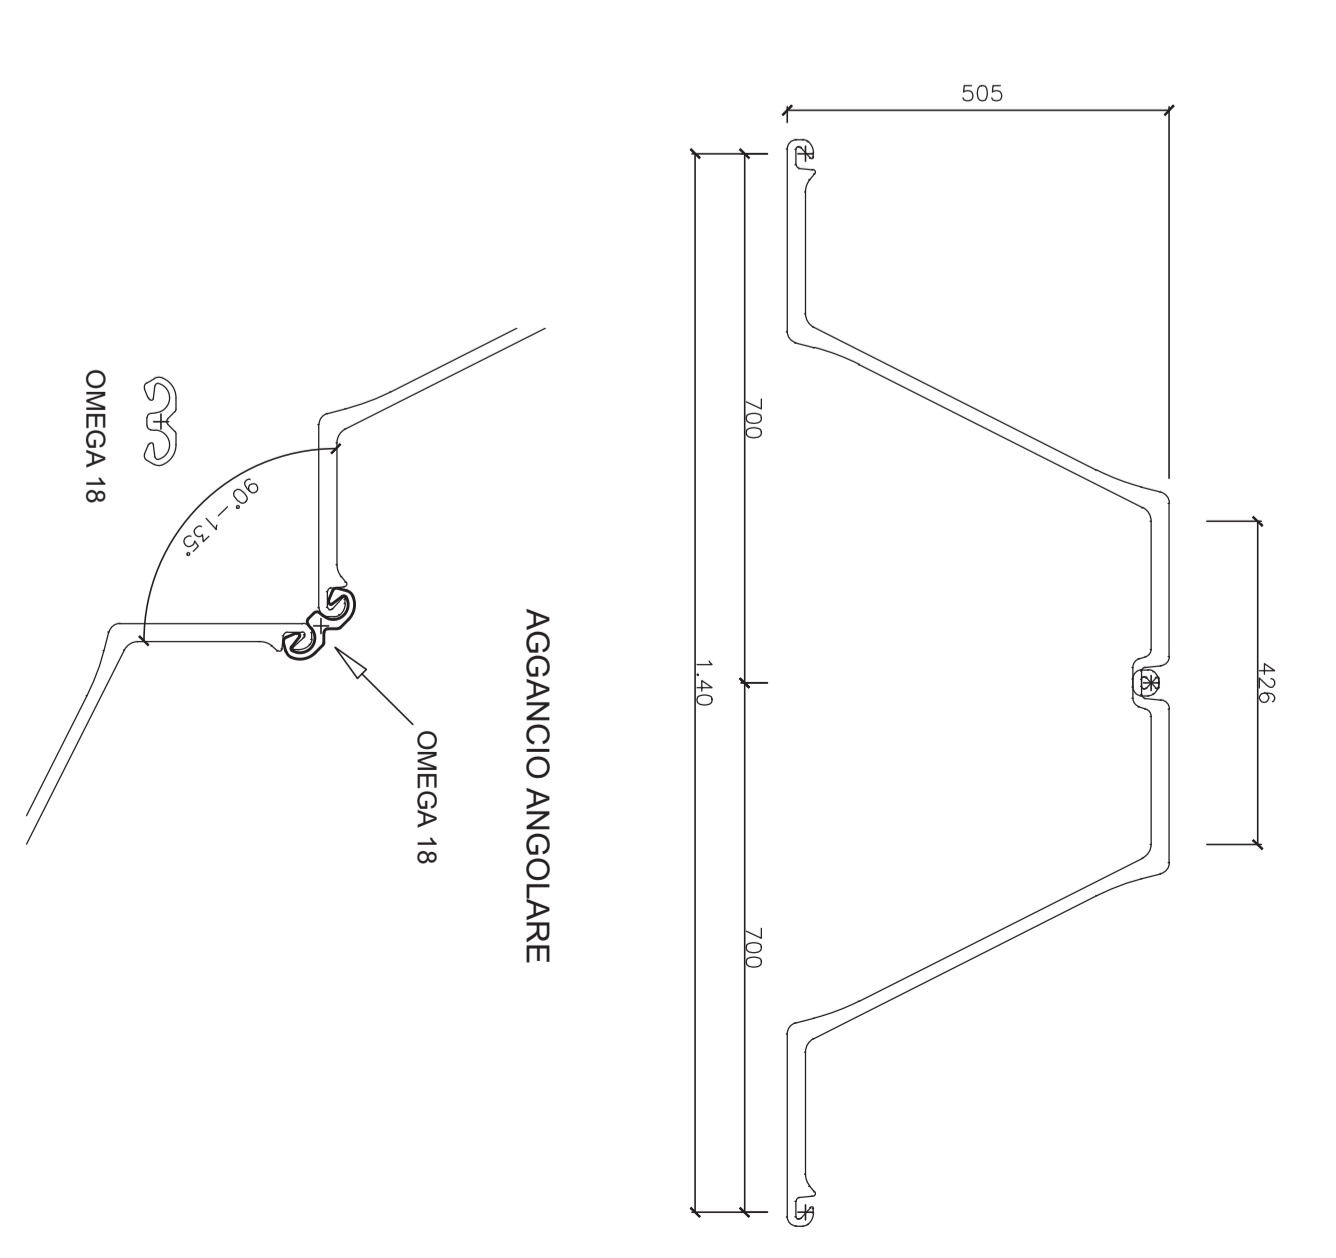

anas Direzione Progettazione e Realizzazione Lavori

Collegamento tra l'A4 (Torino-Milano) in località Santhio, Biello, Gattinara e l'A26 (Genova-Voltri-Grovello) in località Ghemme, Lotto 1

PROGETTO DEFINITIVO

PROGETTAZIONE: ANAS - DIREZIONE PROGETTAZIONE E REALIZZAZIONE LAVORI

VI - VIADOTTI
PONTE TORBOLA - V04
PIANTA E PROFILO LONGITUDINALE DI SCAVO

PRODOTTORE	ANAS	REGIONE	SCALA
PROGETTO	VIADOTTI		1:100
REVISIONI			
DATA	18/07/2018		