



SISTEMAZIONE ROGGIA COLOMPASSO - PLANIMETRIA 1 : 1000

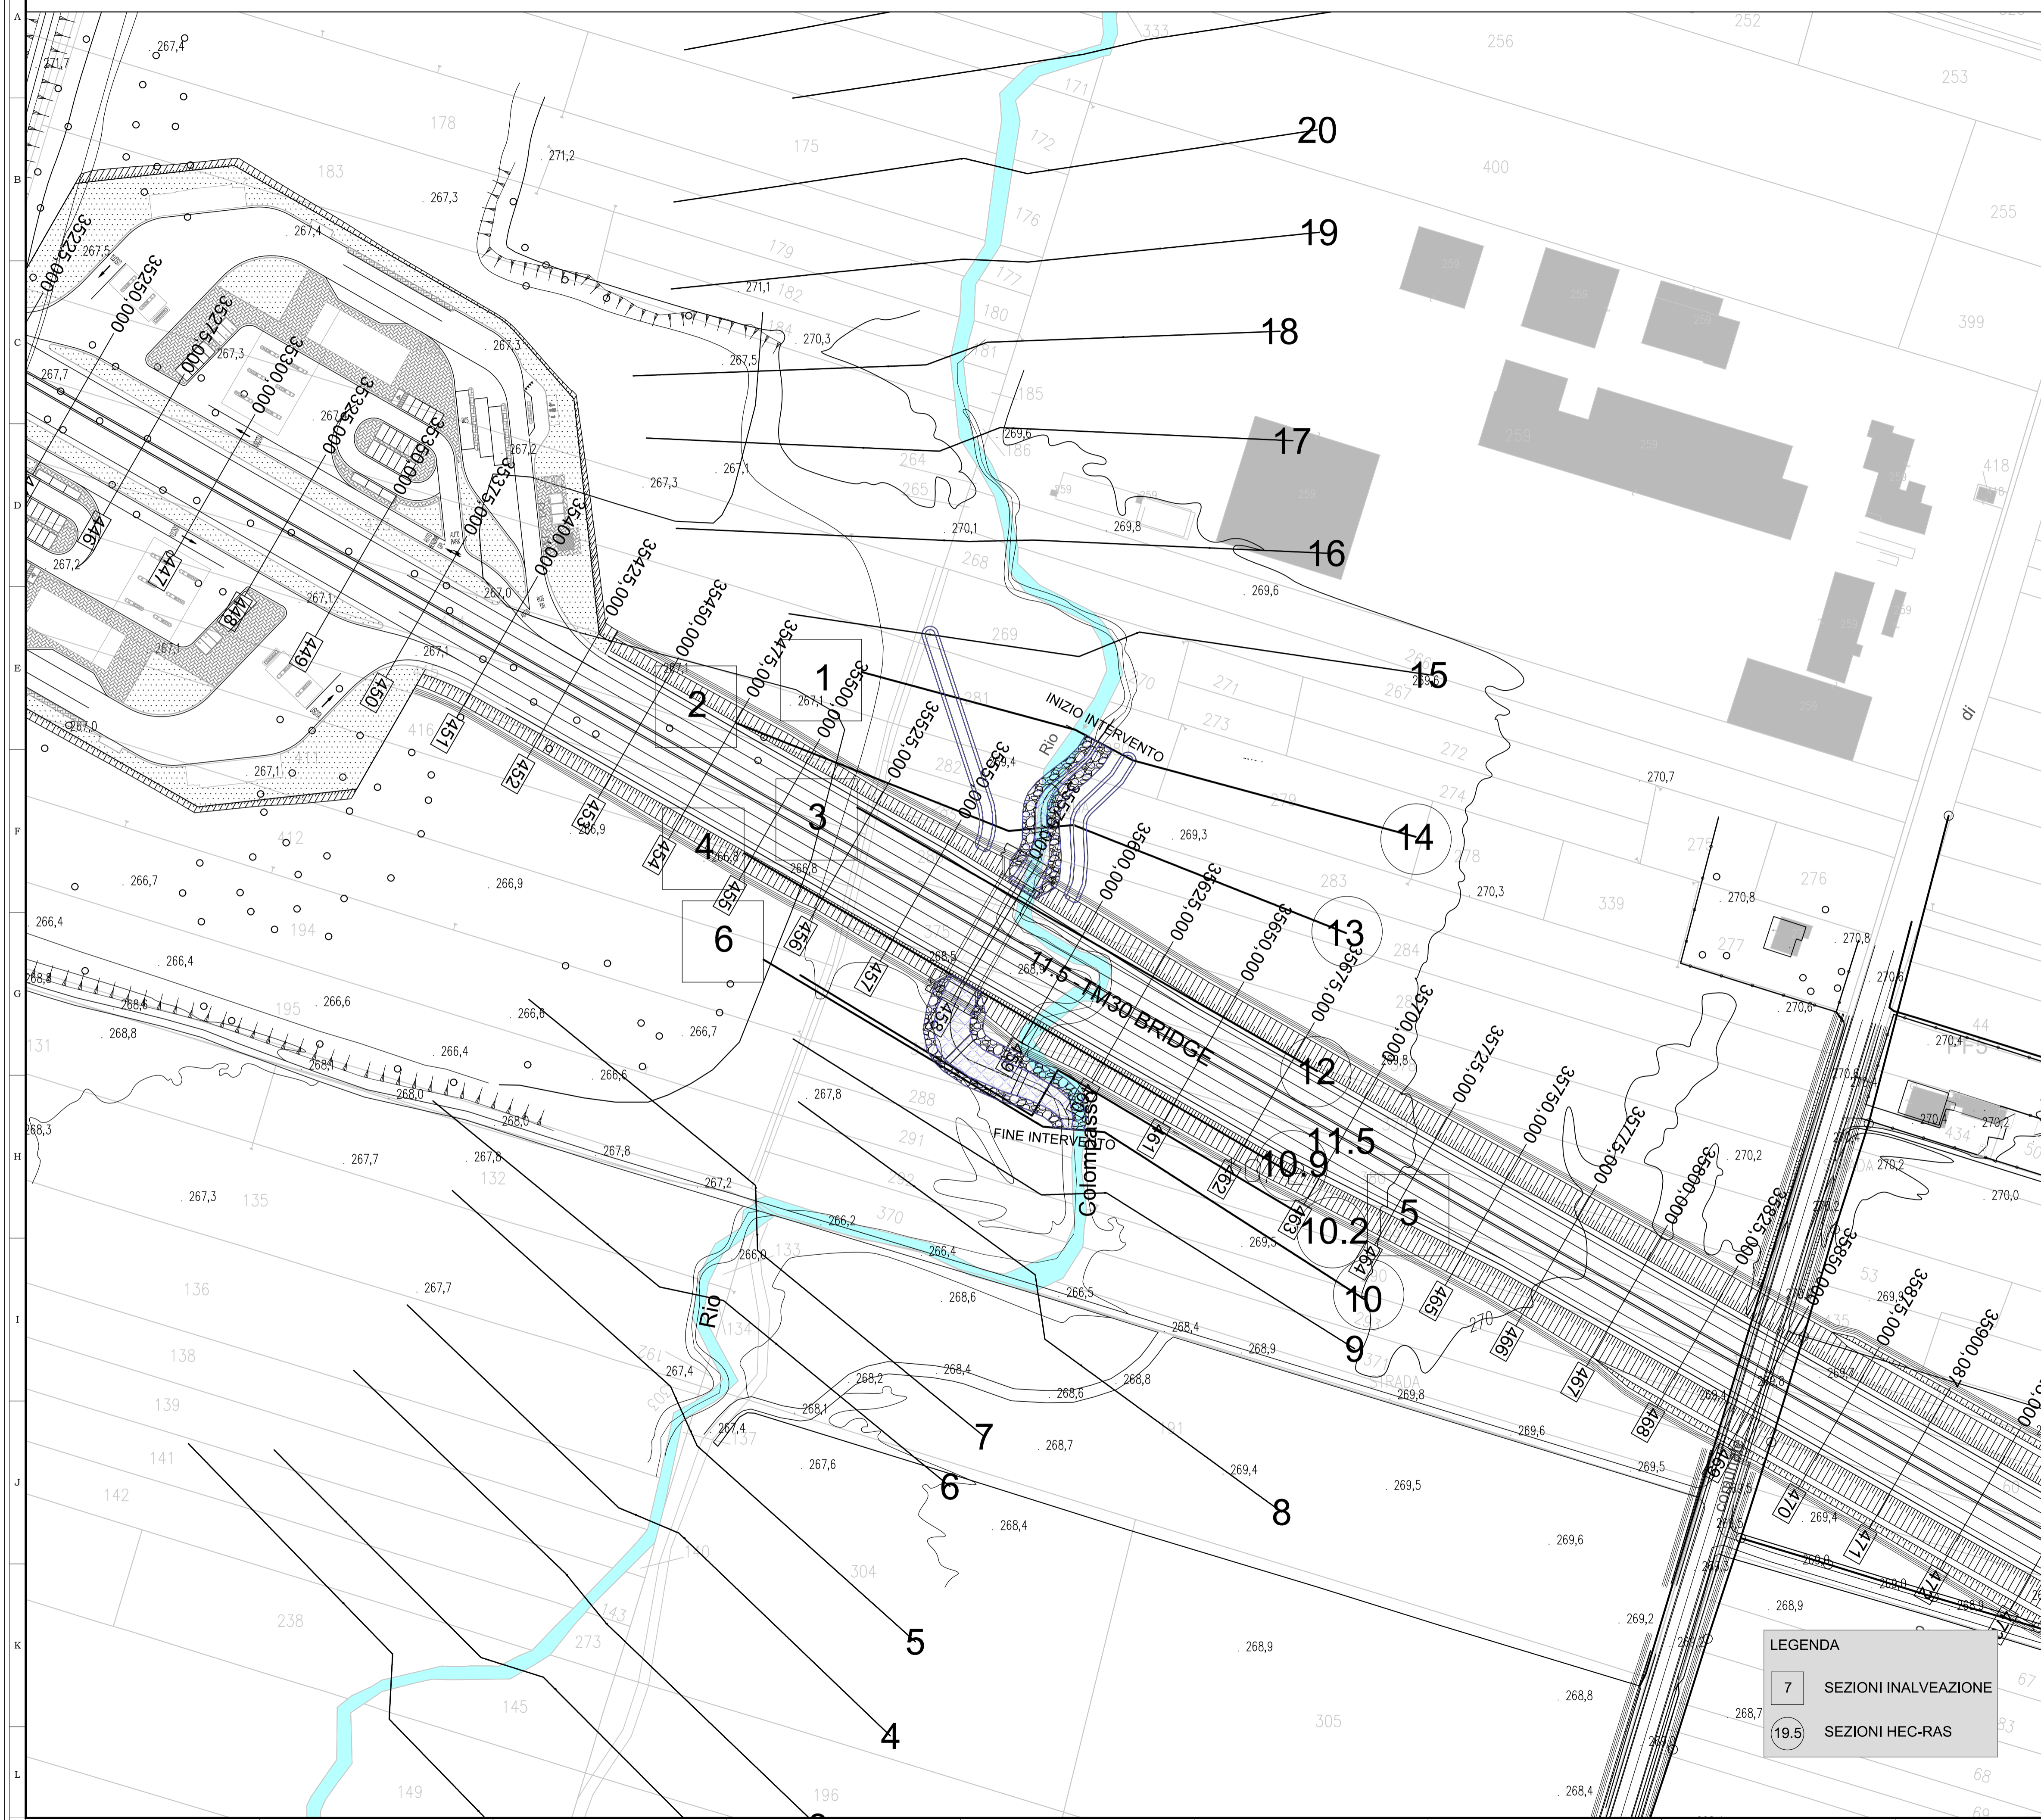

NOTE GENERALI

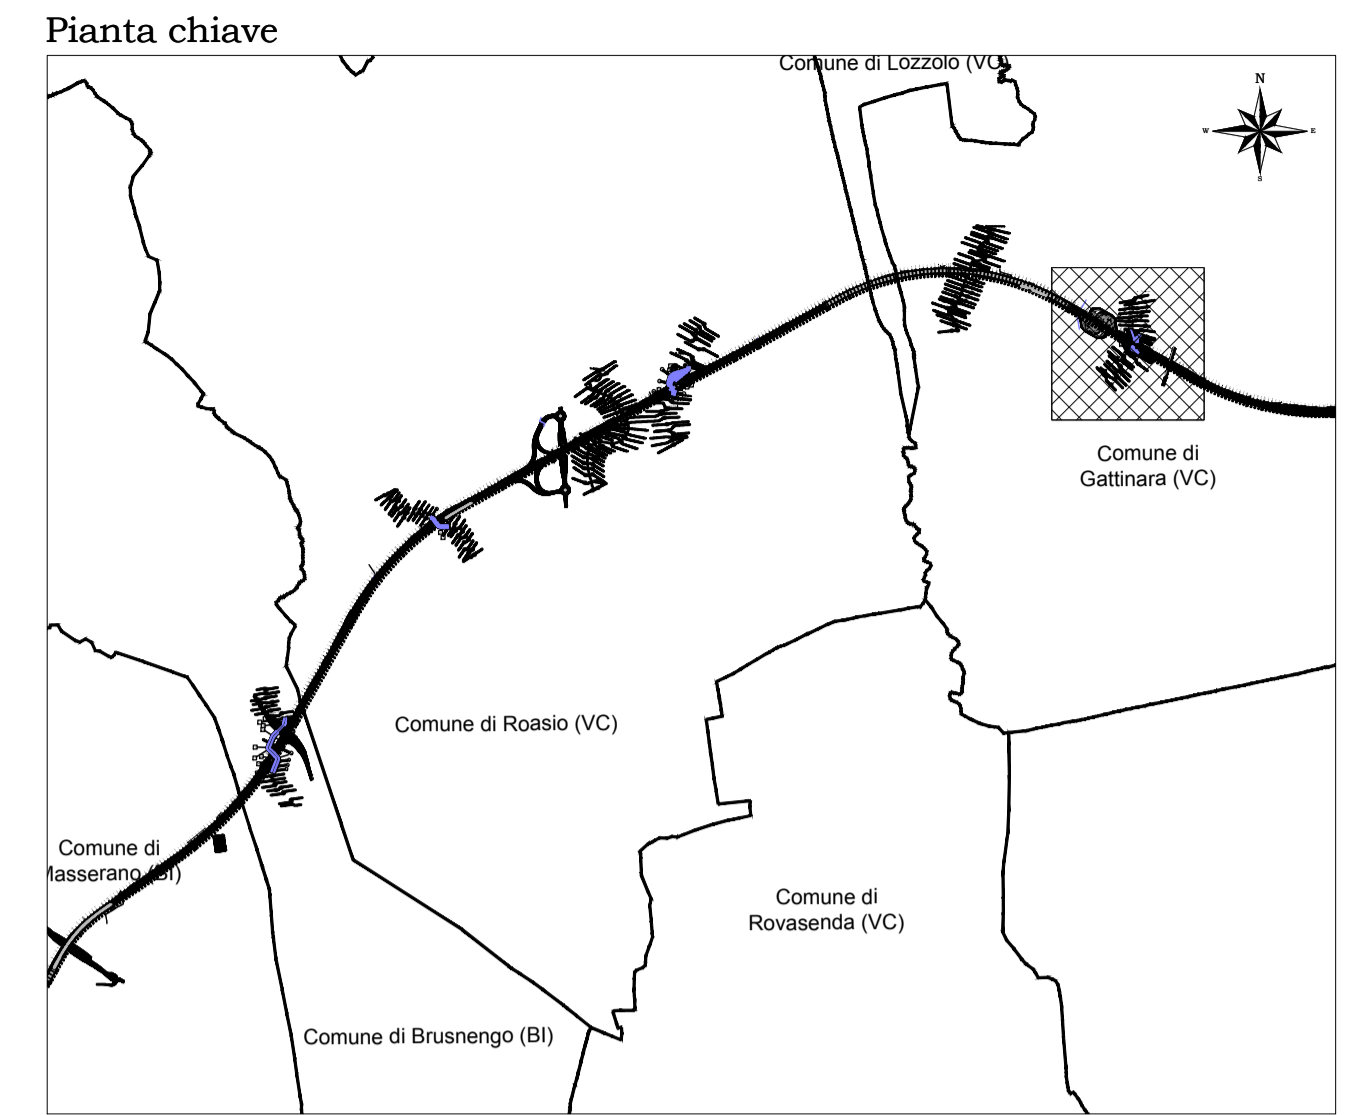

Direzione Progettazione e Realizzazione Lavori

Collegamento tra l'A4 (Torino-Milano) in località Santhià, Biella, Gattinara e l'A26 (Genova Voltri-Gravellona) in località Ghemme. Lotto 1

PROGETTO DEFINITIVO

PROGETTAZIONE: ANAS - DIREZIONE PROGETTAZIONE E REALIZZAZIONE LAVORI

IL PROGETTISTA:
 Ing. Vincenzo Marzi
 Ordine Ing. di Bari n.3594
 Ing. Achille Devitofranceschi
 Ordine Ing. di Roma n.19116

IL GEOLOGO:
 geol. Serena Mojetta
 Ordine Geol. del Lazio n.928

RESPONSABILE DEL SIA
 arch. Giovanni Magari
 Ordine Arch. di Roma n.16183

IL COORDINATORE PER LA SICUREZZA IN FASE DI PROGETTAZIONE
 geom. Fabio Quondam

VISTO: IL RESPONSABILE DEL PROCEDIMENTO :
 Ing. Nicolò Canapa

PROTOCOLLO DATA

IDROLOGIA E IDRAULICA
 Deviazione Torrente Guarabione - Planimetria

CODICE PROGETTO		NOME FILE		REVISIONE	SCALA:
PROGETTO	LIV. PROG.	N. PROG.	TO0_ID00_IDR_D110_A.dwg	A	varie
DPT007		CODICE ELAB. TO0ID00IDRDI10			
C					
B					
A	emissione	18/5/2018	Ing. R. Barra	Ing. A. Mita	Ing. A. Devitofranceschi
REV.	DESCRIZIONE	DATA	REDATTO	VERIFICATO	APPROVATO