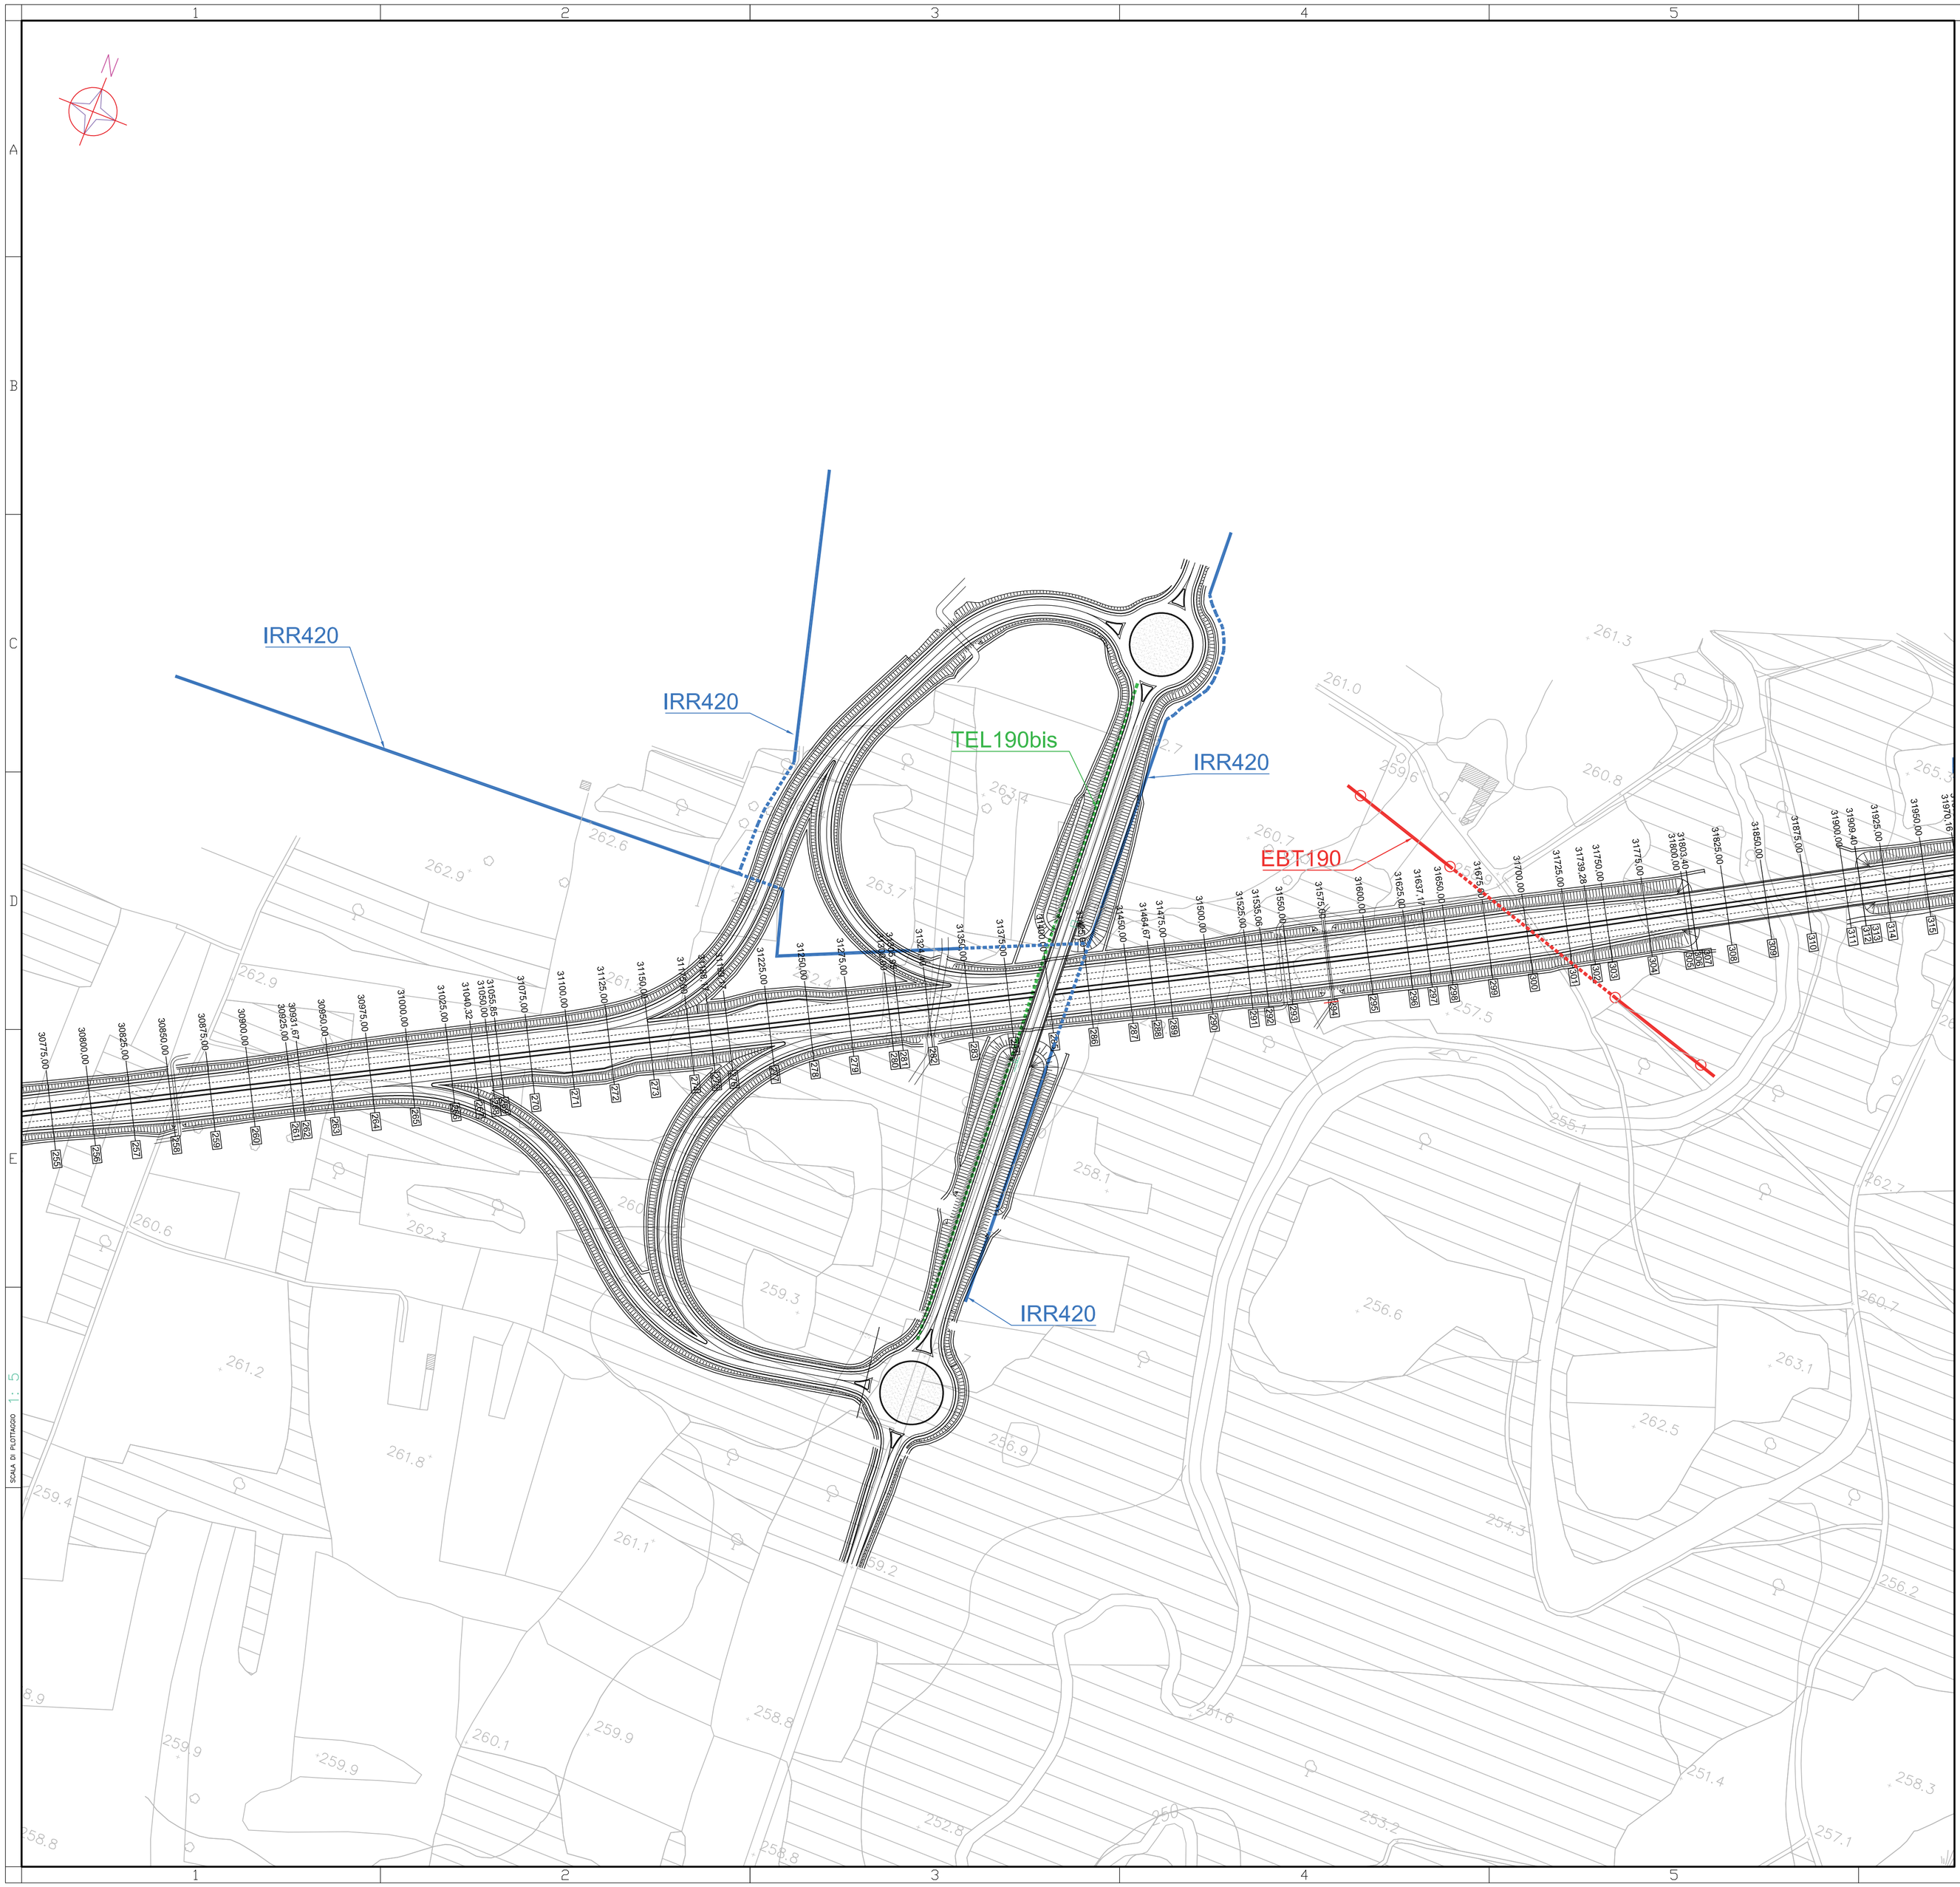

LEGENDA

- ELETTRODOTTO AEREO AT
- ELETTRODOTTO AEREO MT
- ELETTRODOTTO AEREO BT
- ELETTRODOTTO IN CAVO MT
- ELETTRODOTTO IN CAVO BT
- ILLUMINAZIONE PUBBLICA
- GAS — GASDOTTO
- ACQUEDOTTO
- FOGNATURA
- IRRIGAZIONE
- TELEFONIA
- FIBRA OTTICA
- IMPIANTO FOTOVOLTAICO
- CABINA ELETTRICA
- CONFINE PROVINCIALE
- CONFINE COMUNALE

QUADRO DI UNIONE GENERALE

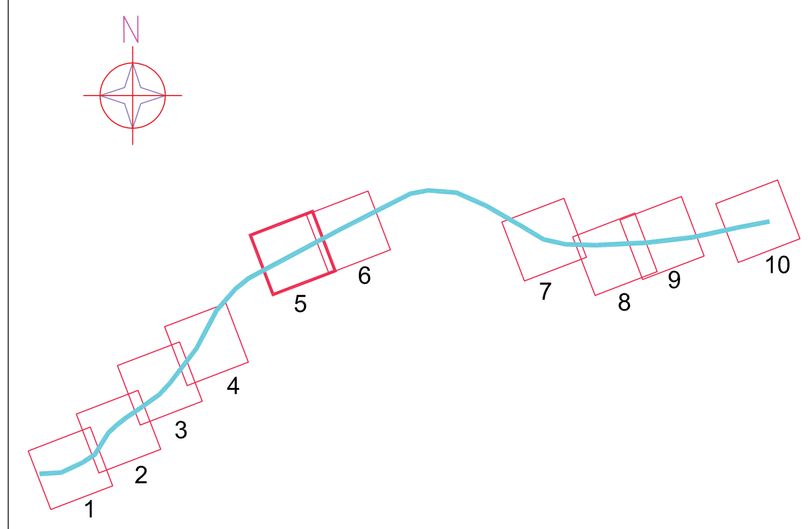

- Inquadramento Tavole Masserano-Ghemme
- ASSE DI PROGETTO

anas — *Direzione Progettazione e Realizzazione Lavori*

Collegamento tra l'A4 (Torino–Milano) in località Santhià, Biella, Gattinara e l'A26 (Genova Voltri–Gravellona) in località Ghemme. Lotto 1

PROGETTO DEFINITIVO — COD.

PROGETTAZIONE: ANAS - DIREZIONE PROGETTAZIONE E REALIZZAZIONE LAVORI

I PROGETTISTI:
ing. Vincenzo Marzi
Ordine Ing. di Bari n.3594
ing. Achille Devitofranceschi
Ordine Ing. di Roma n.19116

IL GEOLOGO:
geol. Serena Majetta
Ordine Geol. del Lazio n.928

RESPONSABILE DEL SIA
arch. Giovanni Magarò
Ordine Arch. di Roma n.16183

IL COORDINATORE PER LA SICUREZZA IN FASE DI PROGETTAZIONE
geom. Fabio Quondam

VISTO: IL RESPONSABILE DEL PROCEDIMENTO :
ing. Nicolò Canepa

PROTOCOLLO — DATA

INTERFERENZE
Planimetria di Risoluzione
Tav. 5 di 10

CODICE PROGETTO (PROGETTO / LIV. PROG. / N. PROG.)	NOME FILE	REVISIONE	SCALA:
DPT007 D 1701	T00IN00INTPV01–10_A.dwg CODICE ELAB. T00INGGINTPL05	A	1:2000

REV.	DESCRIZIONE	DATA	REDATTO	VERIFICATO	APPROVATO
C					
B					
A	emissione	Maggio 2018			

SCALA DI PLOTTAGGIO 1:5