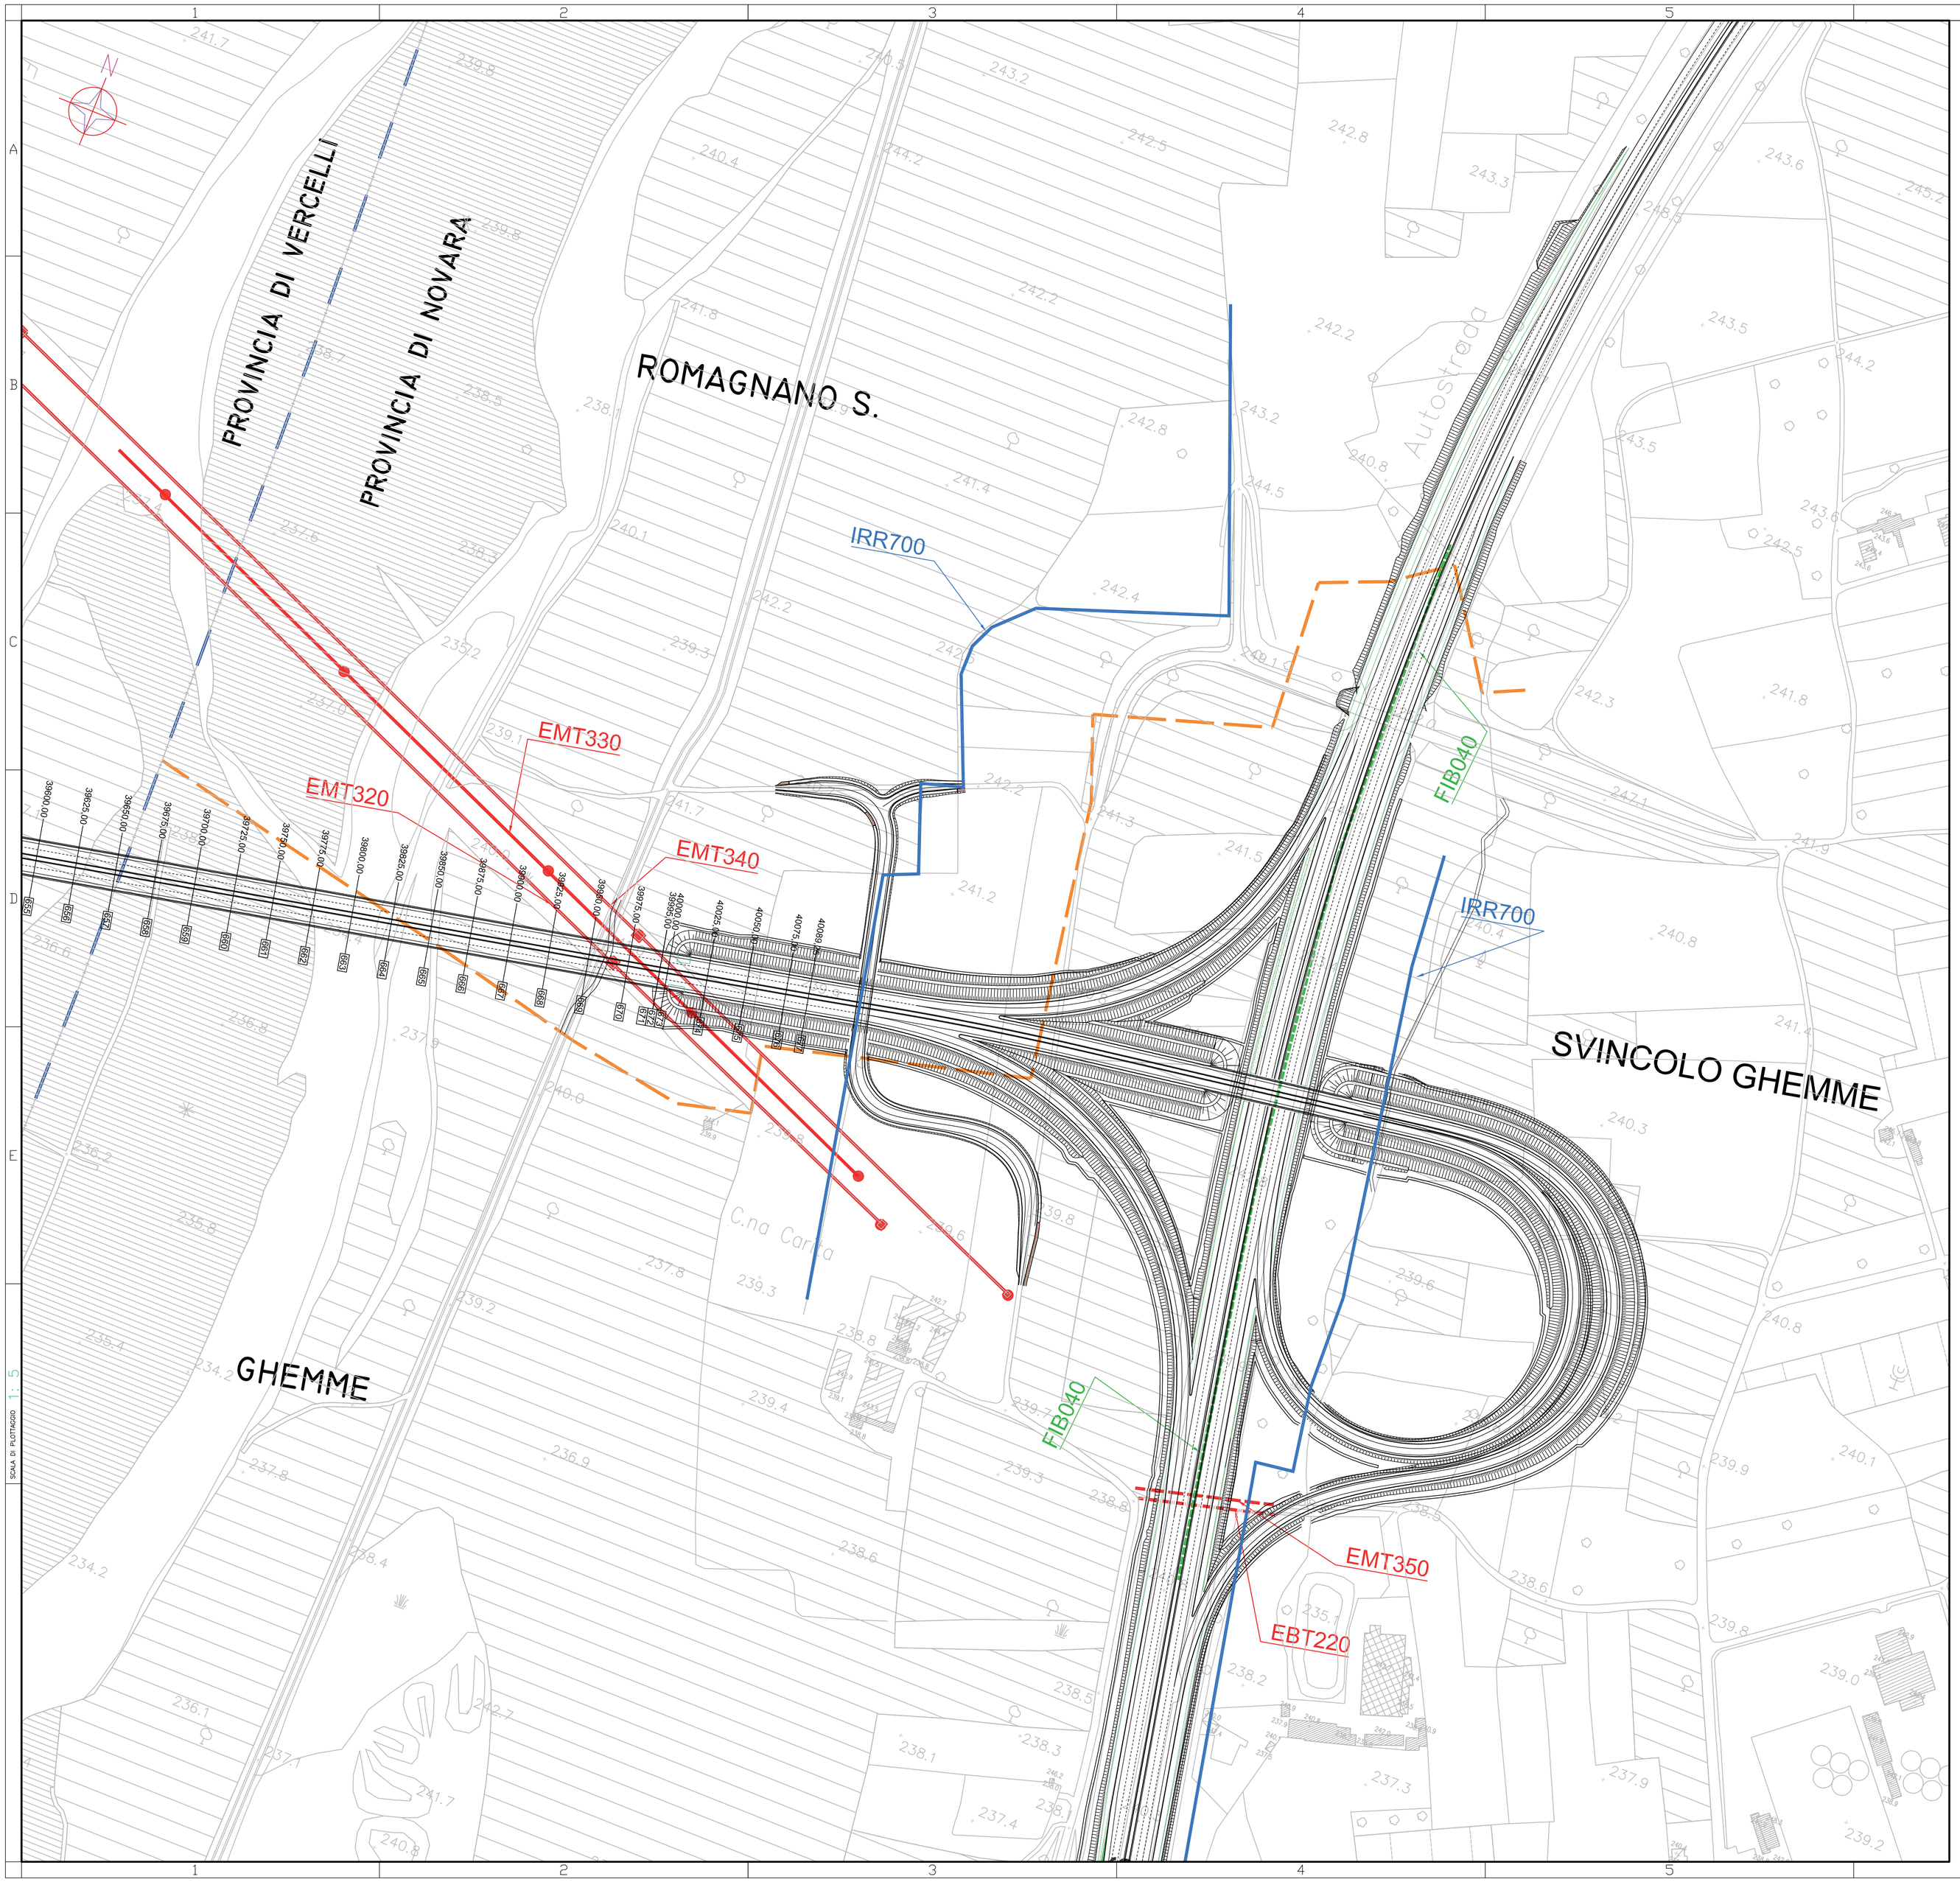

LEGENDA

ELETTRODOTTO AEREO AT	FOGNATURA
ELETTRODOTTO AEREO MT	IRRIGAZIONE
ELETTRODOTTO AEREO BT	TELEFONIA
ELETTRODOTTO IN CAVO MT	FIBRA OTTICA
ELETTRODOTTO IN CAVO BT	IMPIANTO FOTOVOLTAICO
ILLUMINAZIONE PUBBLICA	CABINA ELETTRICA
GAS GASDOTTO	CONFINE PROVINCIALE
ACQUEDOTTO	CONFINE COMUNALE

QUADRO DI UNIONE GENERALE

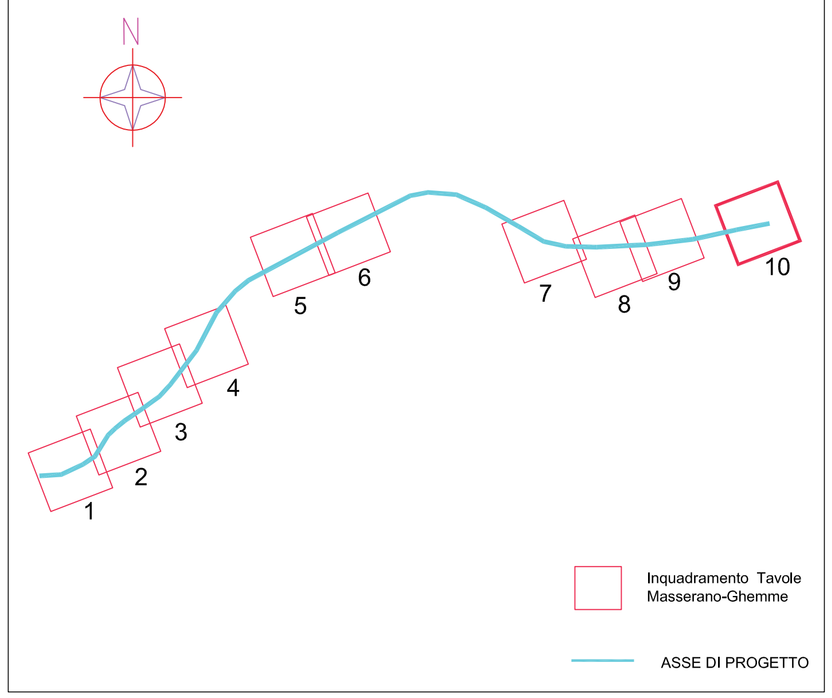

anas — Direzione Progettazione e Realizzazione Lavori

Collegamento tra l'A4 (Torino–Milano) in località Santhià, Biella, Gattinara e l'A26 (Genova Voltri–Gravellona) in località Ghemme. Lotto 1

PROGETTO DEFINITIVO — COD.

PROGETTAZIONE: ANAS - DIREZIONE PROGETTAZIONE E REALIZZAZIONE LAVORI

I PROGETTISTI:
ing. Vincenzo Marzi
Ordine Ing. di Bari n.3594
ing. Achille Devitofranceschi
Ordine Ing. di Roma n.19116

IL GEOLOGO:
geol. Serena Majetta
Ordine Geol. del Lazio n.928

RESPONSABILE DEL SIA
arch. Giovanni Magarò
Ordine Arch. di Roma n.16183

IL COORDINATORE PER LA SICUREZZA IN FASE DI PROGETTAZIONE
geom. Fabio Quondam

VISTO: IL RESPONSABILE DEL PROCEDIMENTO :
ing. Nicolò Canepa

PROTOCOLLO | DATA

INTERFERENZE
Planimetria di censimento
Tav. 10 di 10

CODICE PROGETTO (PROGETTO / LIV. PROG. / N. PROG.)	NOME FILE	REVISIONE	SCALA:
DPT007 D 1701	T00IN00INTPV01–10_A.dwg CODICE ELAB. T00INGGINTPVTG	A	1:2000

REV.	DESCRIZIONE	DATA	REDATTO	VERIFICATO	APPROVATO
C					
B					
A	emissione	Maggio 2018			

SCALA DI PLOTTAGGIO 1:5