

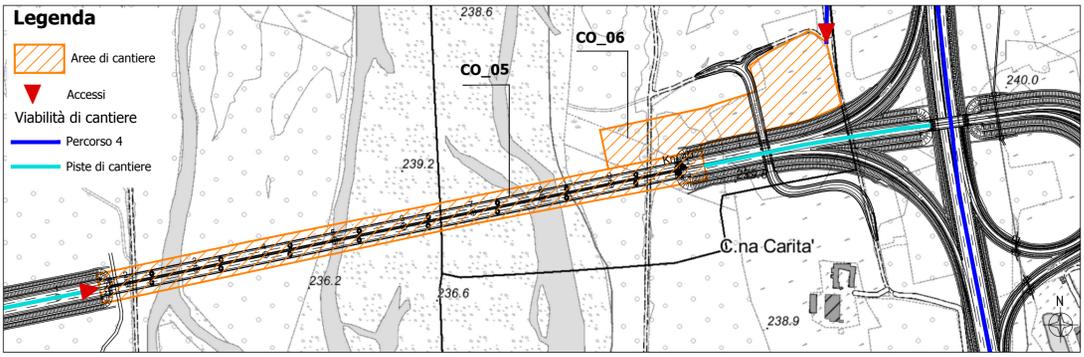


INQUADRAMENTO GENERALE

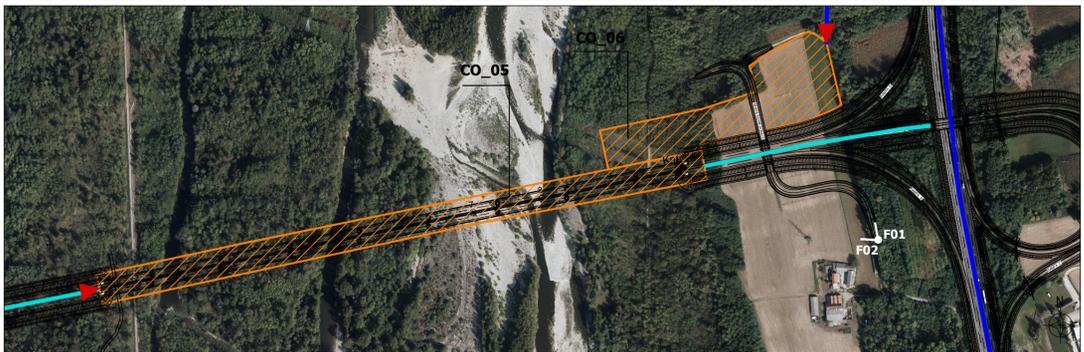


ANALISI VINCOLI

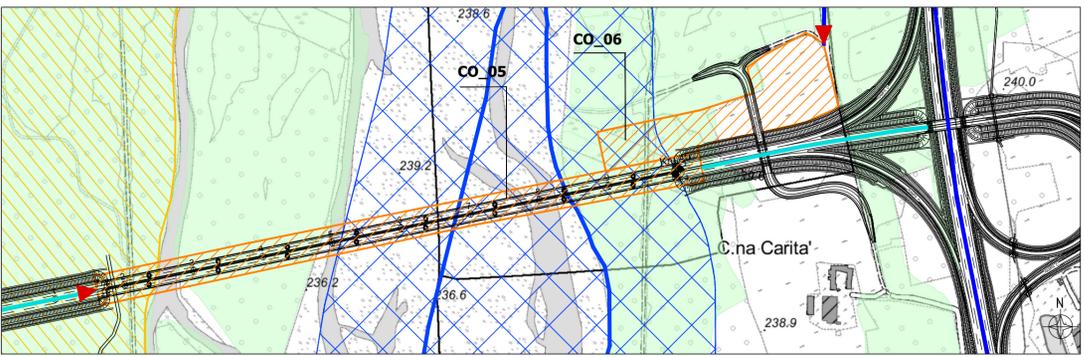

Legenda
 Immobili ed aree di notevole interesse pubblico (Art. 136 del D.lgs. 42/2004 e s.m.i.)
 Beni areali
 Aree tutelate per legge, esclusa let. f (Art. 142 del D.lgs. 42/2004 e s.m.i.)
 c) I fiumi, i torrenti, i corsi d'acqua iscritti negli elenchi previsti dal testo unico delle disposizioni di legge sulle acque ed impianti elettrici, approvato con regio decreto 11 dicembre 1933, n. 1775, e le relative sponde o piedi degli argini per una fascia di 150 metri ciascuna
 g) I territori coperti da foreste e da boschi, ancorché percorsi o danneggiati dal fuoco, e quelli sottoposti a vincolo di rimboscimento, come definiti dall'articolo 2, commi 2 e 6, del decreto legislativo 18 maggio 2001, n. 227

INQUADRAMENTO URBANISTICO - PIANIFICAZIONE COMUNALE

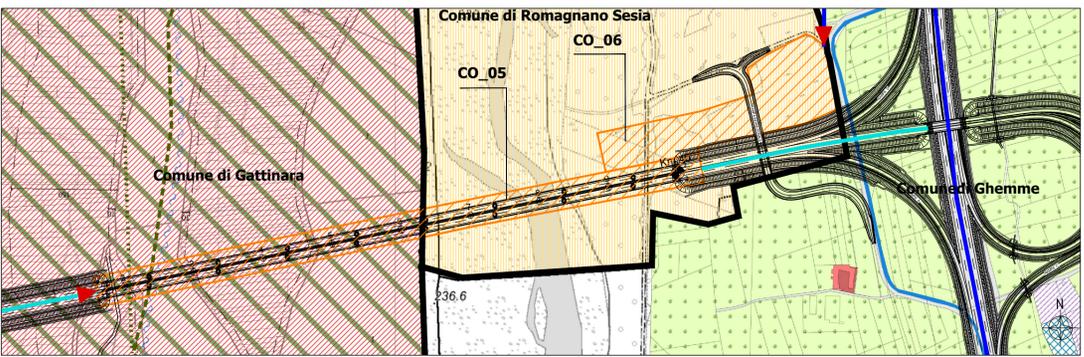

Legenda
Piano Regolatore Generale del Comune di Gattinara
 VINCOLI GEOMORFOLOGICI (art.57)
 Classe IIIa Porzioni di territorio non edificate che presentano caratteri geomorfologici o idrogeologici che le rendono inidonee a nuovi insediamenti. Aree non edificate. Pericolosità geomorfologica da media a molto elevata.
 FASCE PAI
 Limite tra la fascia A e la fascia B
 Limite tra la fascia B e la fascia C
 SIMBOLOGIE
 Sistema dei canali irrigui (storici)
 ATTIVITA' AGRICOLE (art.43)
 EESa - Sottosono agricole di salvaguardia ambientale
Piano Regolatore Generale del Comune di Ghemme
 Area di Antico Impianto art. 9 punto C.1
 ART9 Edifici di impianto antico da valorizzare
 Area agricola art.14
 ART14 Area agricola
 Aree produttive art.11
 ART 11 Aree esistenti
 Aree commerciali art.12
 ART12 Aree commerciali esistenti
Piano Regolatore Generale del Comune di Romagnano Sesia
 Zona agricola


SCHEDE SINTETICA

CO_05 Cantiere operativo - Viadotto Sesia	
Provincia	Vercelli
Comune	Gattinara
Localizzazione	Attraversamento Fiume Sesia
Superficie	35.000 mq
Destinazione PRG	Piano Regolatore Generale del Comune di Gattinara Classe IIIa Porzioni di territorio non edificate che presentano caratteri geomorfologici o idrogeologici che le rendono inidonee a nuovi insediamenti. Aree non edificate. Pericolosità geomorfologica da media a molto elevata. Fasce PAI - Limite tra la fascia A e la fascia B e Limite tra la fascia B e la fascia C Sistema dei canali irrigui Sottosono agricola di salvaguardia ambientale
Presenza di vincoli	Immobili ed aree di notevole interesse pubblico (Art. 136 del D.lgs. 42/2004 e s.m.i.) Aree tutelate per legge, esclusa let. f (Art. 142 del D.lgs. 42/2004 e s.m.i.): c) I fiumi, i torrenti, i corsi d'acqua iscritti negli elenchi previsti dal testo unico delle disposizioni di legge sulle acque ed impianti elettrici, approvato con regio decreto 11 dicembre 1933, n. 1775, e le relative sponde o piedi degli argini per una fascia di 150 metri ciascuna e g) I territori coperti da foreste e da boschi, ancorché percorsi o danneggiati dal fuoco, e quelli sottoposti a vincolo di rimboscimento, come definiti dall'articolo 2, commi 2 e 6, del decreto legislativo 18 maggio 2001, n. 227
Uso del suolo	Aree prevalentemente occupate da colture agrarie con presenza di spazi naturali importanti Boschi di latifoglie Spiagge, dune e sabbie
Idrogeologia	Depositi fluviali recenti o attuali
Morfologia	Paneggiante
Tipologia di ripristino previsto	Ripristino del sito nelle condizioni originarie




CO_06 Cantiere operativo - Svincolo di Ghemme	
Provincia	Vercelli
Comune	Gattinara
Localizzazione	Connessione con la A26
Superficie	24.000 mq
Destinazione PRG	Piano Regolatore Generale del Comune di Romagnano Sesia - Zona agricola
Presenza di vincoli	Aree tutelate per legge, esclusa let. f (Art. 142 del D.lgs. 42/2004 e s.m.i.): c) I fiumi, i torrenti, i corsi d'acqua iscritti negli elenchi previsti dal testo unico delle disposizioni di legge sulle acque ed impianti elettrici, approvato con regio decreto 11 dicembre 1933, n. 1775, e le relative sponde o piedi degli argini per una fascia di 150 metri ciascuna e g) I territori coperti da foreste e da boschi, ancorché percorsi o danneggiati dal fuoco, e quelli sottoposti a vincolo di rimboscimento, come definiti dall'articolo 2, commi 2 e 6, del decreto legislativo 18 maggio 2001, n. 227
Uso del suolo	Aree prevalentemente occupate da colture agrarie con presenza di spazi naturali importanti
Idrogeologia	Depositi fluviali recenti o attuali
Morfologia	Paneggiante
Tipologia di ripristino previsto	Ripristino del sito nelle condizioni originarie

INQUADRAMENTO IDROGEOLOGICO

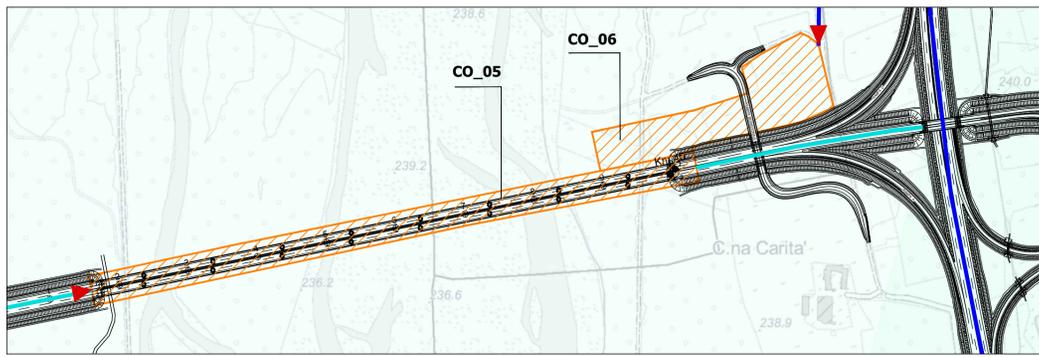


Legenda
 Depositi fluviali recenti o attuali
 Depositi fluviali medi

USO DEL SUOLO

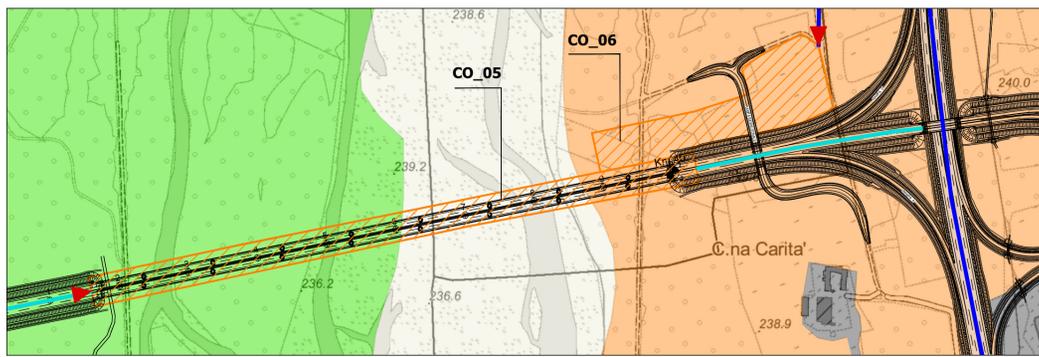

Legenda
 Aree industriali, commerciali e dei servizi pubblici e privati
 Reti stradali, ferroviarie e infrastrutture tecniche
 Aree prevalentemente occupate da colture agrarie con presenza di spazi naturali importanti
 Boschi di latifoglie
 Spiagge, dune e sabbie

KEY PLAN

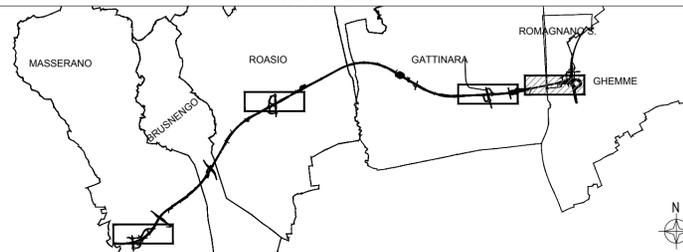

anas Direzione Progettazione e Realizzazione Lavori

Collegamento tra l'A4 (Torino-Milano) in località Santhià, Biella, Gattinara e l'A26 (Genova Voltri-Gravellona) in località Ghemme. Lotto 1

PROGETTO DEFINITIVO

PROGETTAZIONE: ANAS - DIREZIONE PROGETTAZIONE E REALIZZAZIONE LAVORI

PROGETTISTI:
 Ing. Vincenzo Marzi
 Ordine Ing. di Bari n.3594
 Ing. Achille Devitofranceschi
 Ordine Ing. di Roma n.19116
IL GEOLOGO:
 Geol. Serena Majetta
 Ordine Geol. del Lazio n.928
RESPONSABILE DEL SIA:
 arch. Giovanni Magarà
 Ordine Arch. di Roma n.16183
IL COORDINATORE PER LA SICUREZZA IN FASE DI PROGETTAZIONE:
 geom. Fabio Quondam
VISTO: IL RESPONSABILE DEL PROCEDIMENTO:
 Ing. Nicolò Canepa

PROTOCOLLO DATA

Cantierizzazione dell'Opera
 Schede di cantiere Tav 4/4

CODICE PROGETTO	NOME FILE	REVISIONE	SCALA:
PROGETTO LIV. PROG. N. PROG.	TOOC A00CANSC 04A.dwg	A	1:5.000
DFT007 D 1701	CODICE ELAB. TOOC A00CANSC 04		
C			
B			
A	emissione	18/5/2018	
REV.	DESCRIZIONE	DATA	REDATTO VERIFICATO APPROVATO