


Comune di Romagnano Sesia

Comune di Ghemme

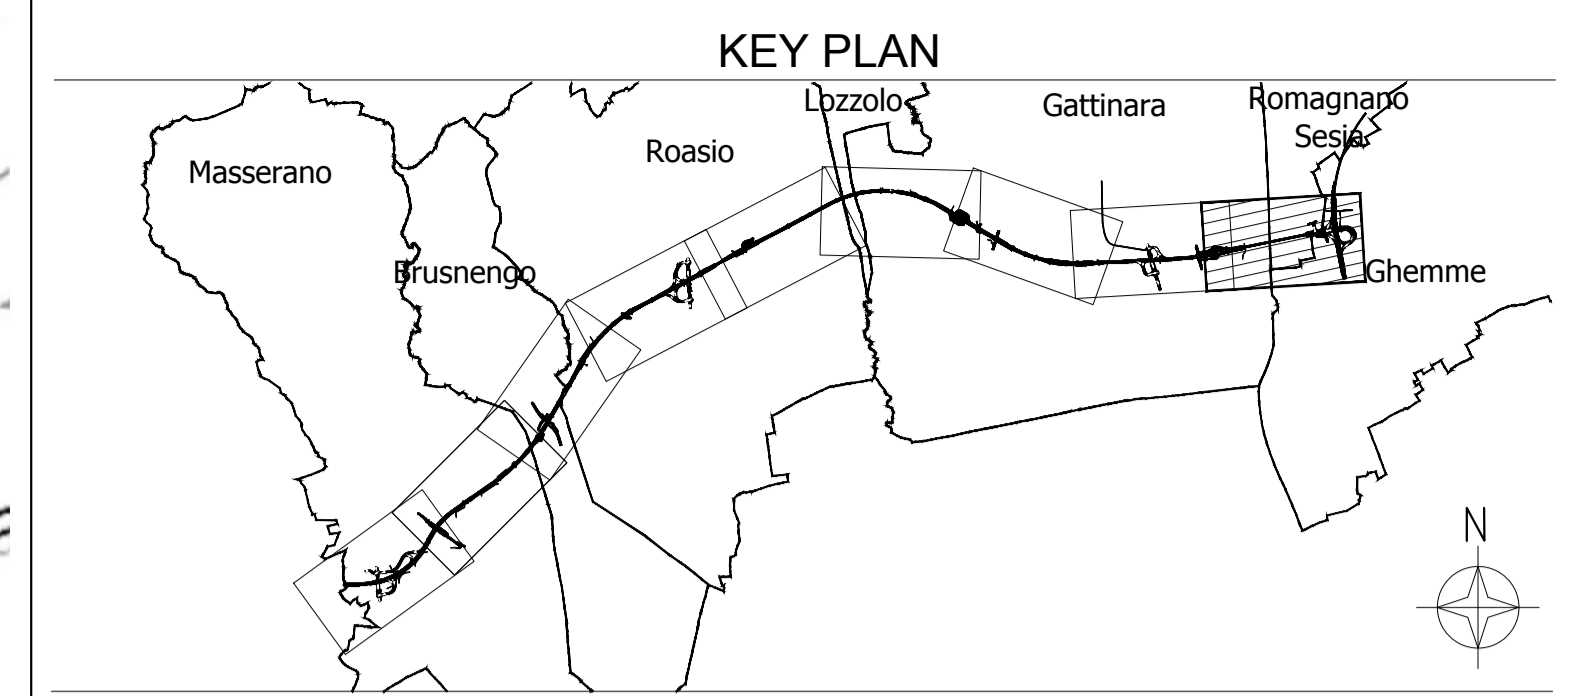

Legenda


Confini comunali	Cantieri fissi	Cantieri mobili
------------------	----------------	-----------------

Ricettori e tipologia d'uso

Ricettori abitativi 1-2 piani	Ricettori produttivi 8 metri
Ricettori abitativi 3 piani	Servizi
Ricettori terziari 1-2 piani	Annessi non residenziale
Ricettori produttivi 4-5 metri	Edificio in disuso
Ricettori produttivi 6 metri	

Curve isovallo Leq(A)

50 - 55 dB(A)	60 - 65 dB(A)	>70 dB(A)
55 - 60 dB(A)	65 - 70 dB(A)	

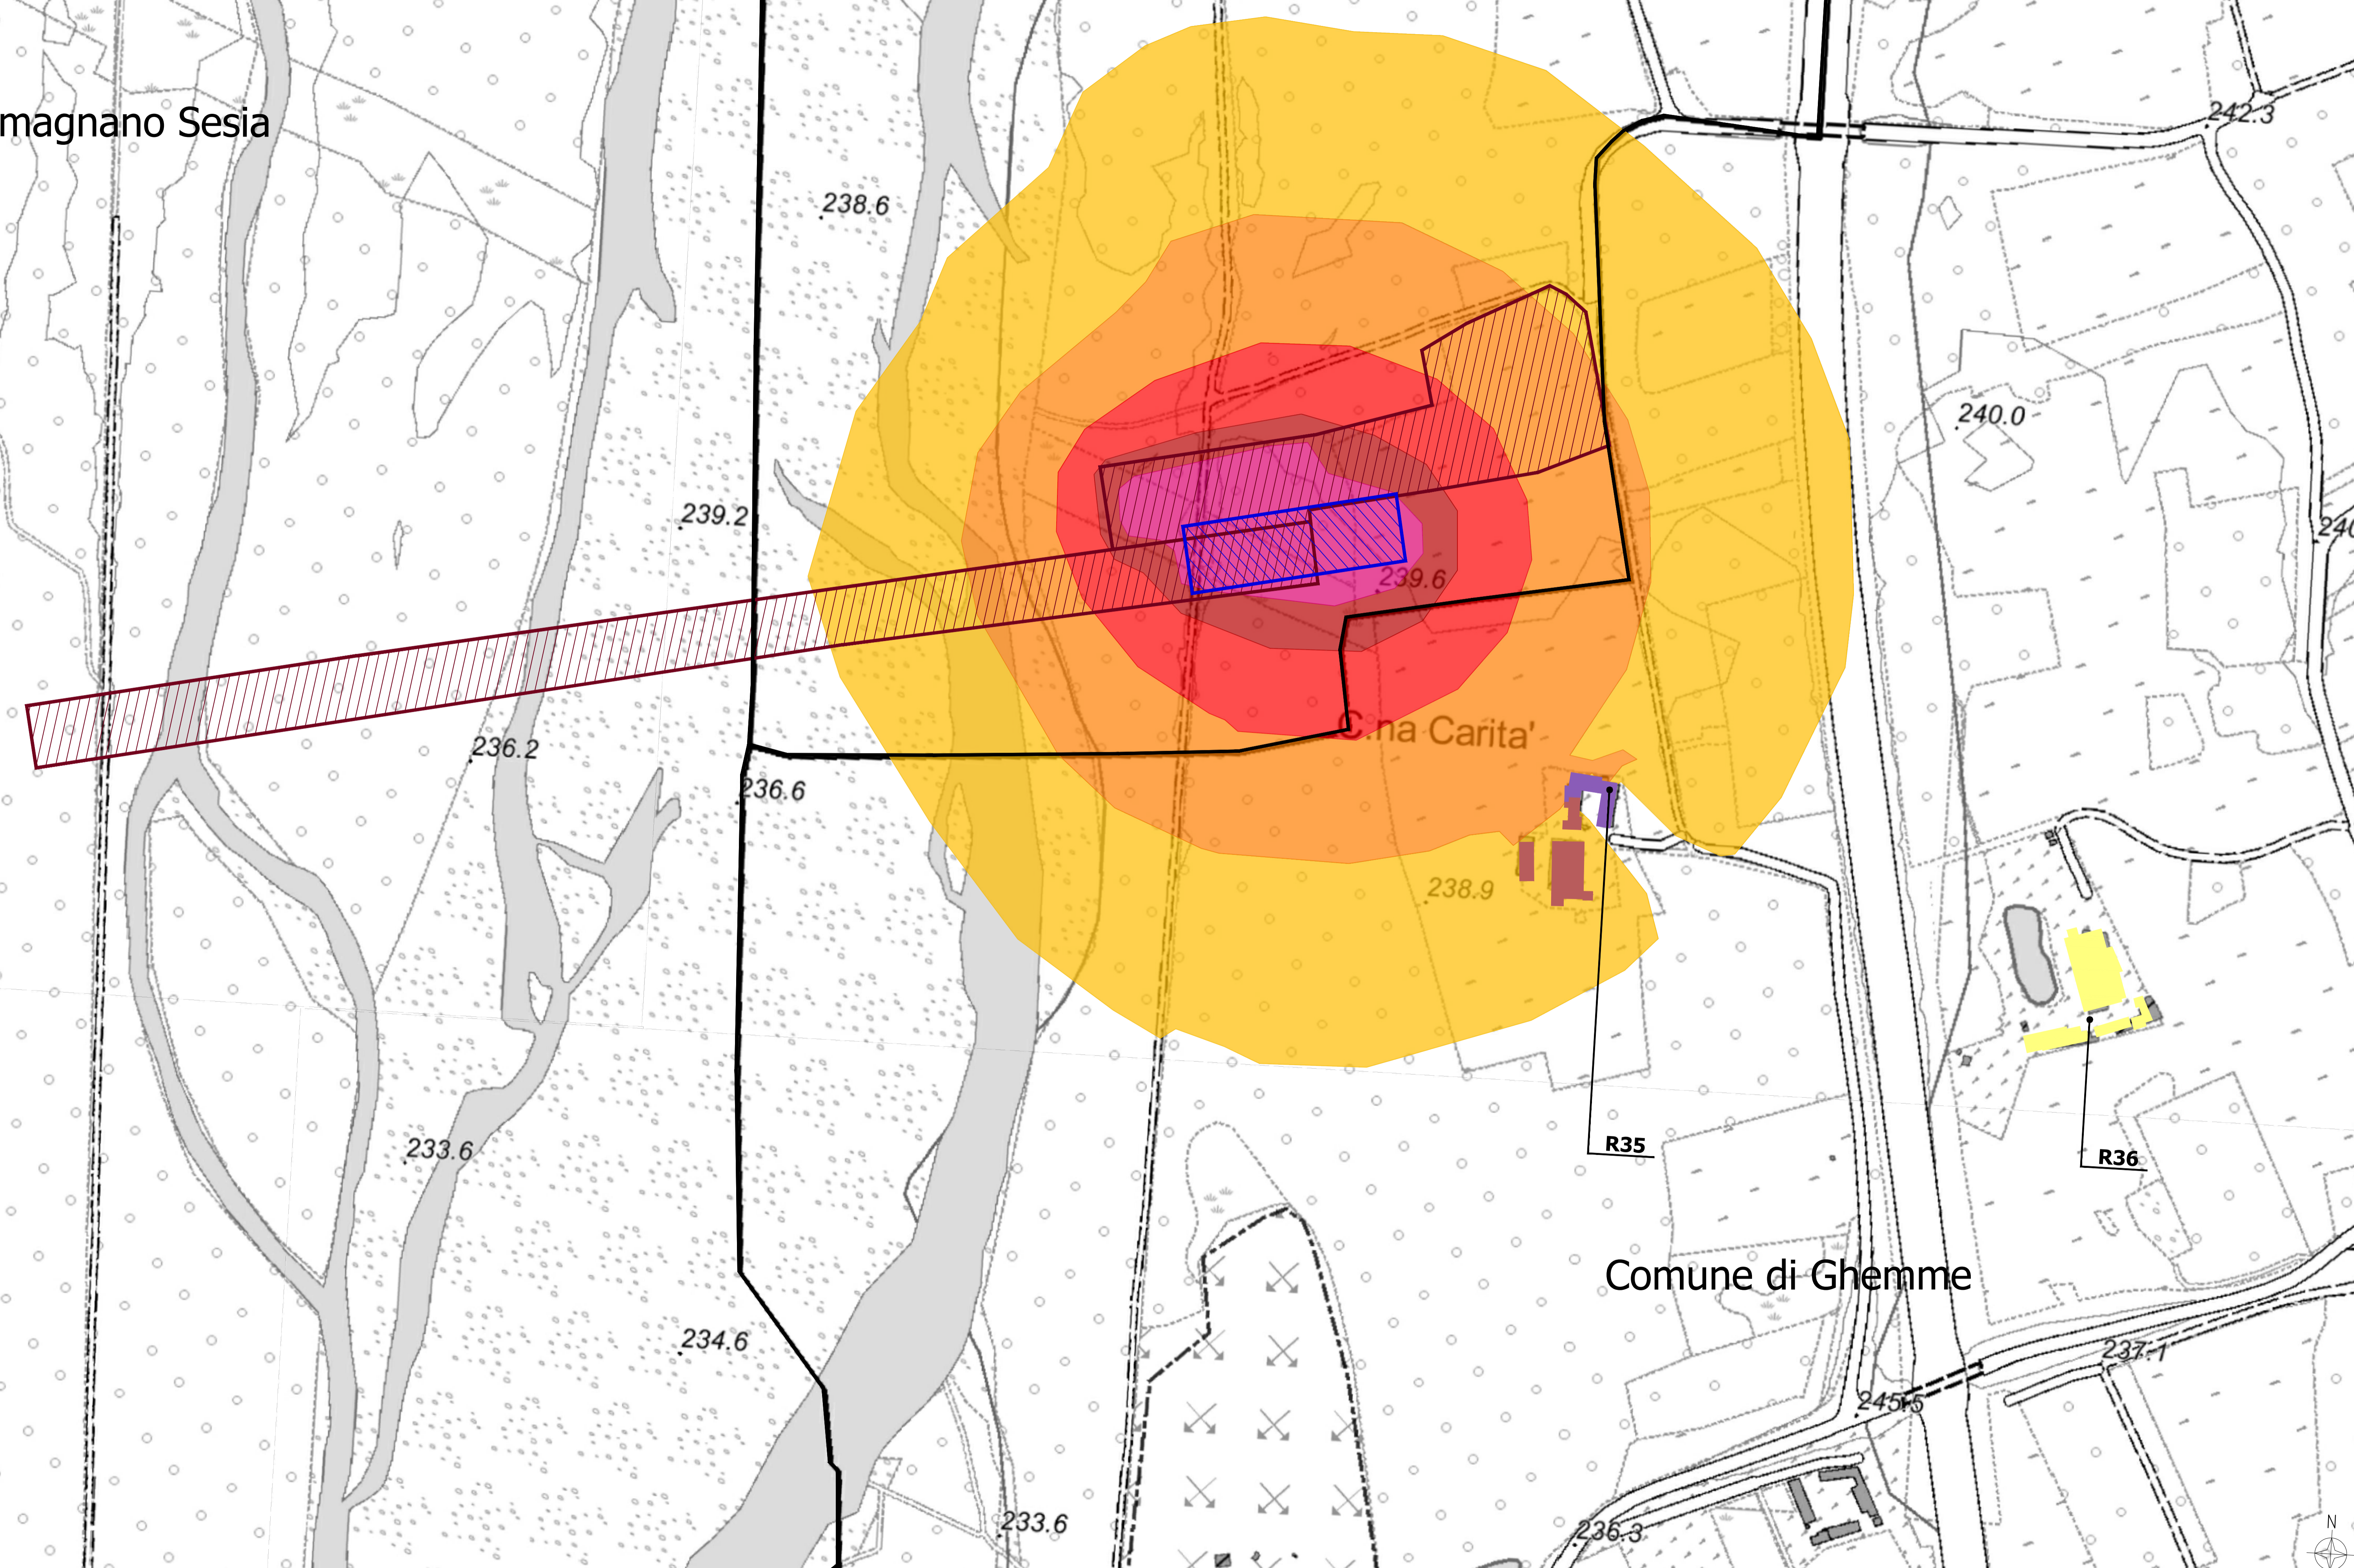

Collegamento tra l'A4 (Torino-Milano) in località Santhià, Biella, Gattinara e l'A26 (Genova Voltri-Gravellona) in località Ghemme. Lotto 1

PROGETTO DEFINITIVO cod.

PROGETTAZIONE: ANAS - DIREZIONE PROGETTAZIONE E REALIZZAZIONE LAVORI

PROGETTISTI:
 Ing. Vincenzo Maggi Ordine Ing. di Bari n.3594
 Ing. Achille Delfino Franceschi Ordine Ing. di Roma n.19118
IL GEOLOGO:
 geol. Serena Mojato Ordine Geol. del Lazio n.928
RESPONSABILE DEL SIA
 arch. Giovanni Magagnoli Ordine Arch. di Roma n.18183
IL COORDINATORE PER LA SICUREZZA IN FASE DI PROGETTAZIONE
 geom. Fabio Quondam

VISTO: IL RESPONSABILE DEL PROCEDIMENTO:
 Ing. Nicolò Campa

PROTOCOLLO DATA

Aggiornamento documentazione ambientale ai fini della conferma dei pareri di cui alla nota del MIT prot. 3038 del 16/03/2016

Clima acustico allo stato di cantiere Tav. 6/6

CODICE PROGETTO		NOME FILE		REVISIONE	SCALA:
PROGETTO	LIV. PROG. N. PROG.	T00IA35AMR CT26A.dwg			
DPT007	D 1701	CODICE ELAB. TOP0A35AMR CT26		A	1:2.000

C					
B					
A	emissione	Luglio 2018			
REV.	DESCRIZIONE	DATA	REDATTO	VERIFICATO	APPROVATO