
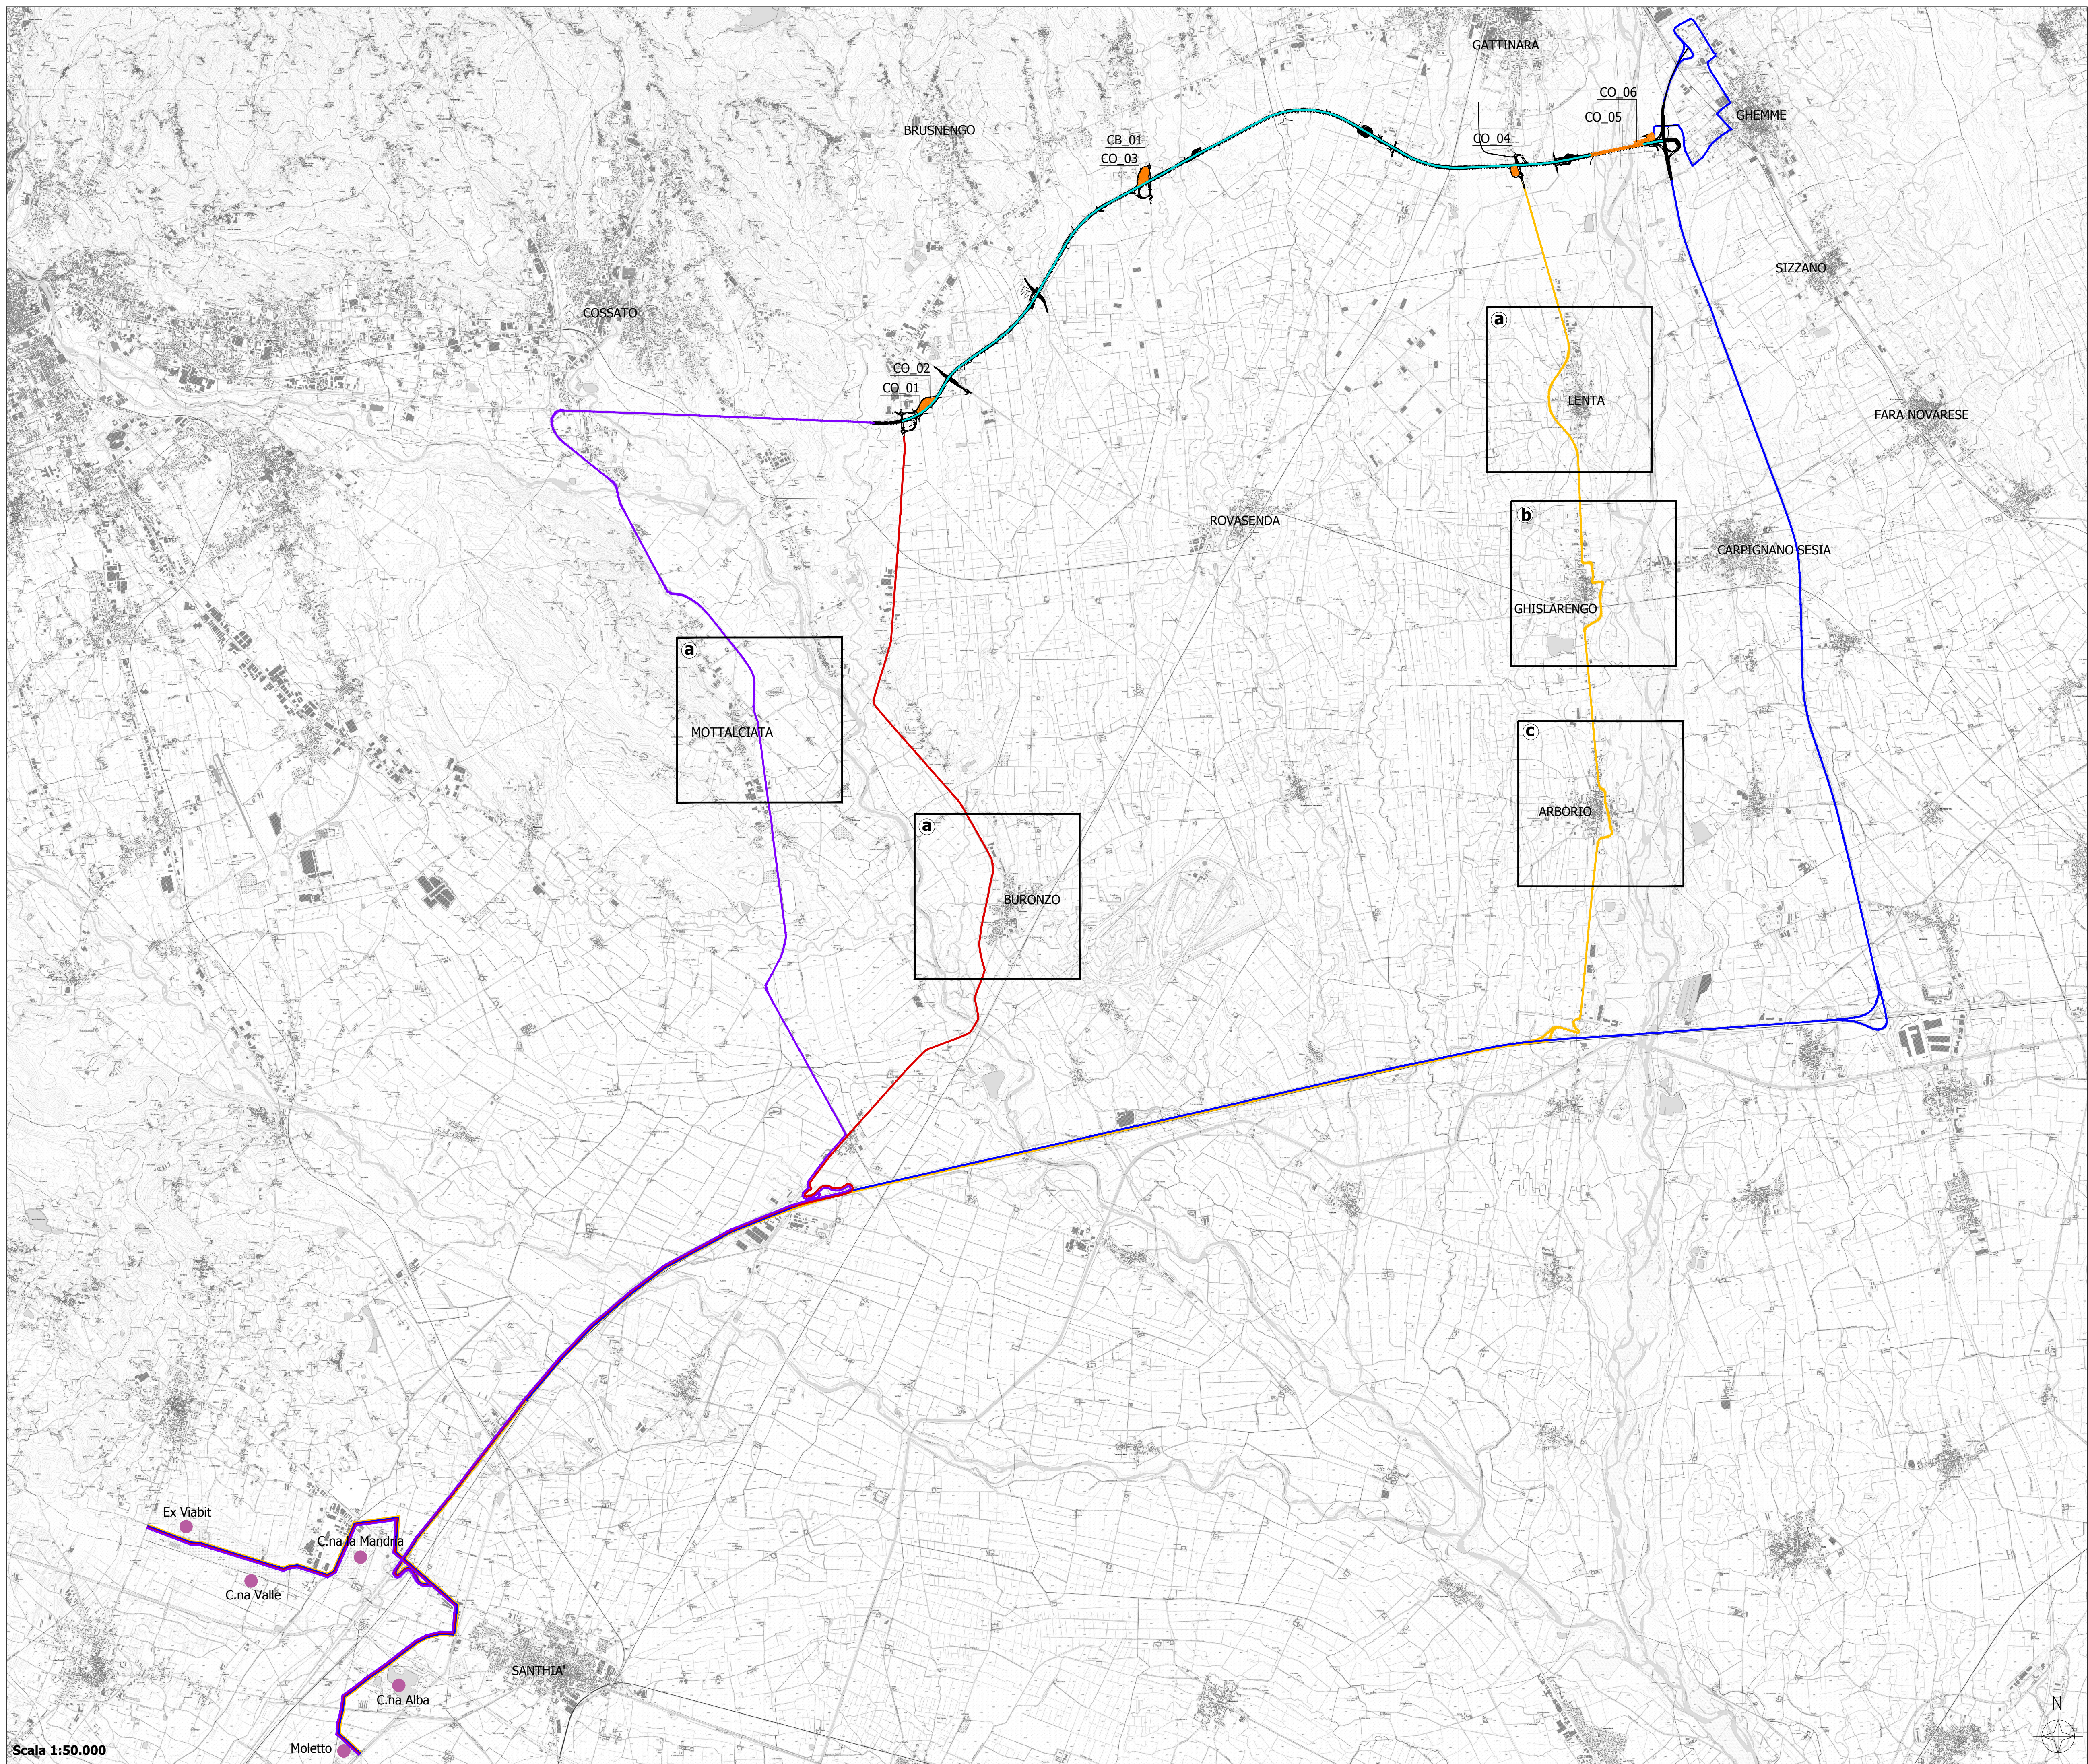


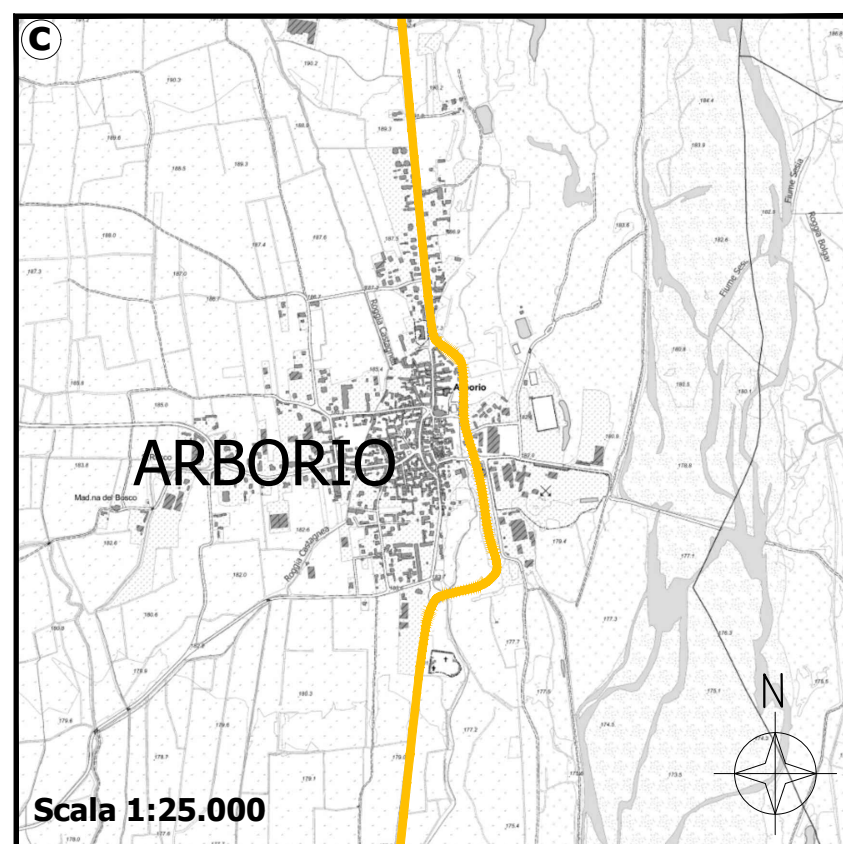

— Piste di cantiere

 anas	Direzione Progettazione e Realizzazione Lavori		
Collegamento tra l'A4 (Torino–Milano) in località Santhià, Biella, Gattinara e l'A26 (Genova Voltri–Gravellona) in località Ghemme. Lotto 1			
PROGETTO DEFINITIVO COD.			
PROGETTAZIONE: ANAS - DIREZIONE PROGETTAZIONE E REALIZZAZIONE LAVORI			
PROGETTISTI: Ing. Vincenzo Marzi Ordine Ing. di Bari n.3594 Ing. Achille Delfinofranceschi Ordine Ing. di Roma n.19116 IL GEOLOGO: geol. Serena Majetta Ordine Geol. del Lazio n.928 RESPONSABILE DEL SIA arch. Giovanni Magari Ordine Arch. di Roma n.16183 IL COORDINATORE PER LA SICUREZZA IN FASE DI PROGETTAZIONE geom. Fabio Quondam VISTO: IL RESPONSABILE DEL PROCEDIMENTO : Ing. Nicolò Caneppa			
PROTOCOLLO	DATA		
Aggiornamento documentazione ambientale ai fini della conferma dei pareri di cui alla nota del MIT prot. 3038 del 16/03/2016 Cantierizzazione: ubicazione delle aree di cantiere e viabilità di servizio			
CODICE PROGETTO PRG. LIV. PRG. N. PRG. DPT007 D 1701	NOME FILE T00IA20AMBC003A.dwg CODICE ELAB. T00 I A I A M B C 0 0 3	REVISIONE A	SCALA: varie
C			
B			
A emissione Luglio 2018			
REV.	DESCRIZIONE	DATA	REDATTO
		VERIFICATO	APPROVATO