

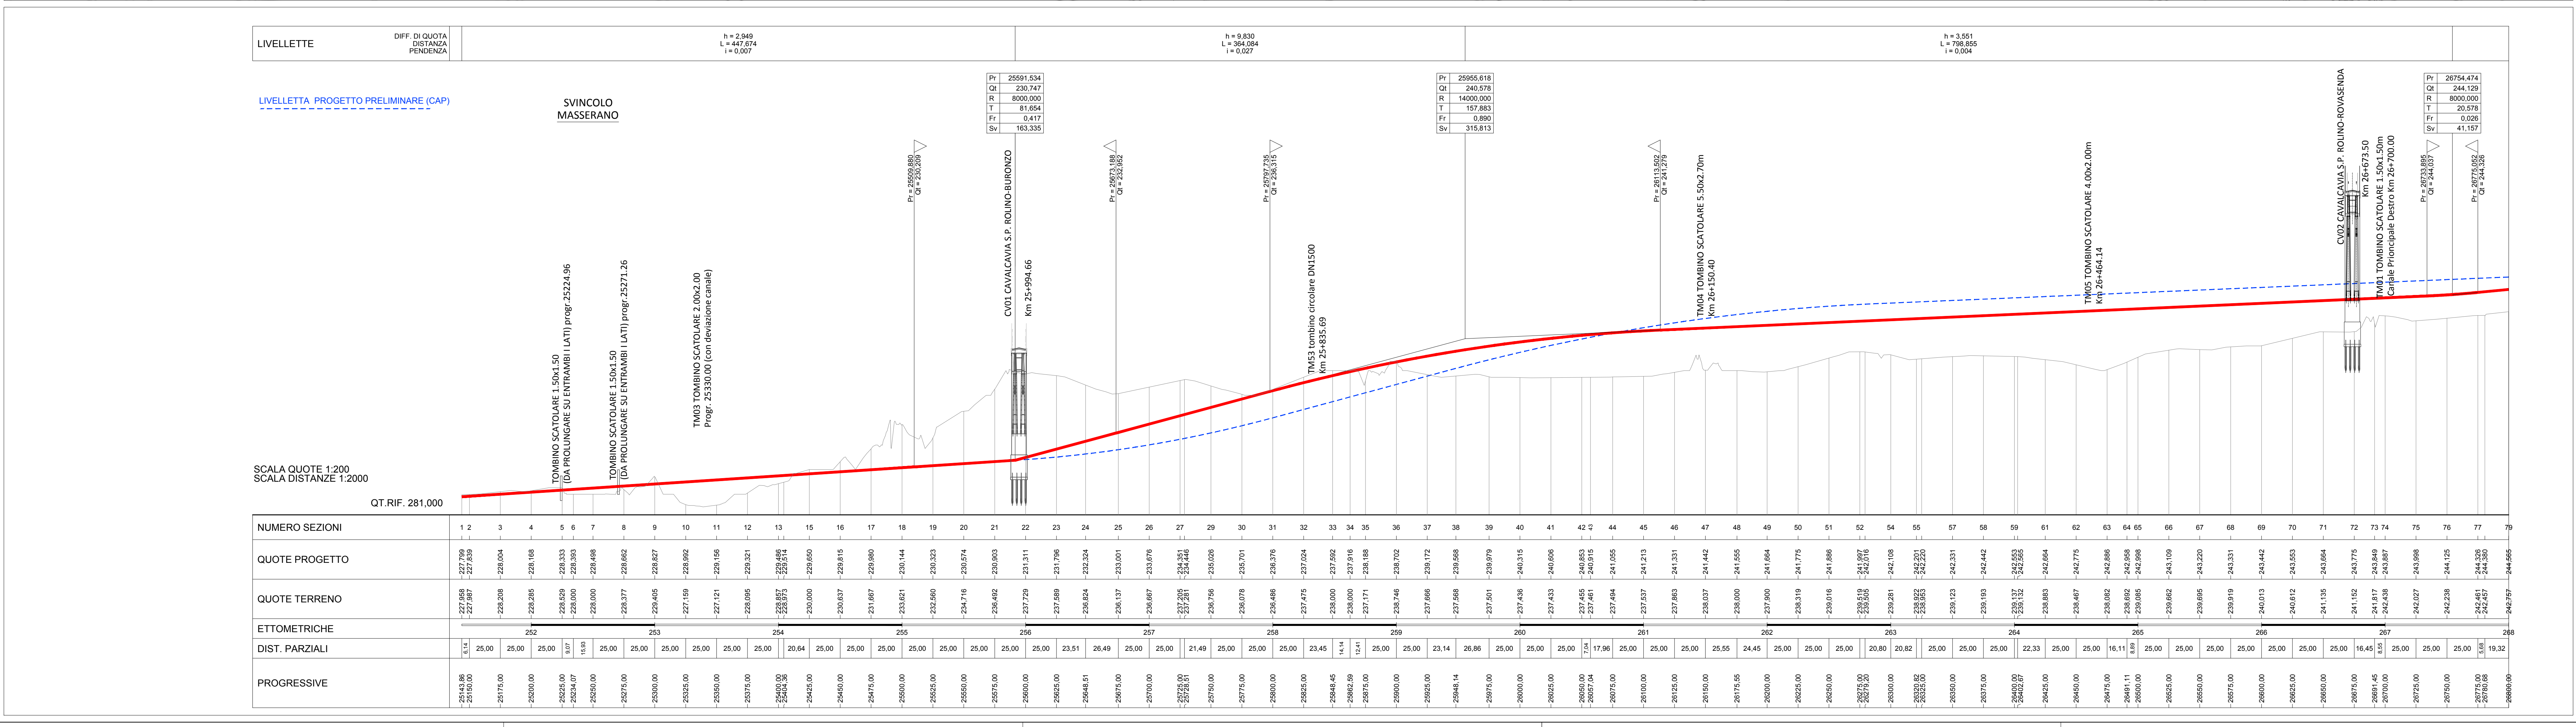


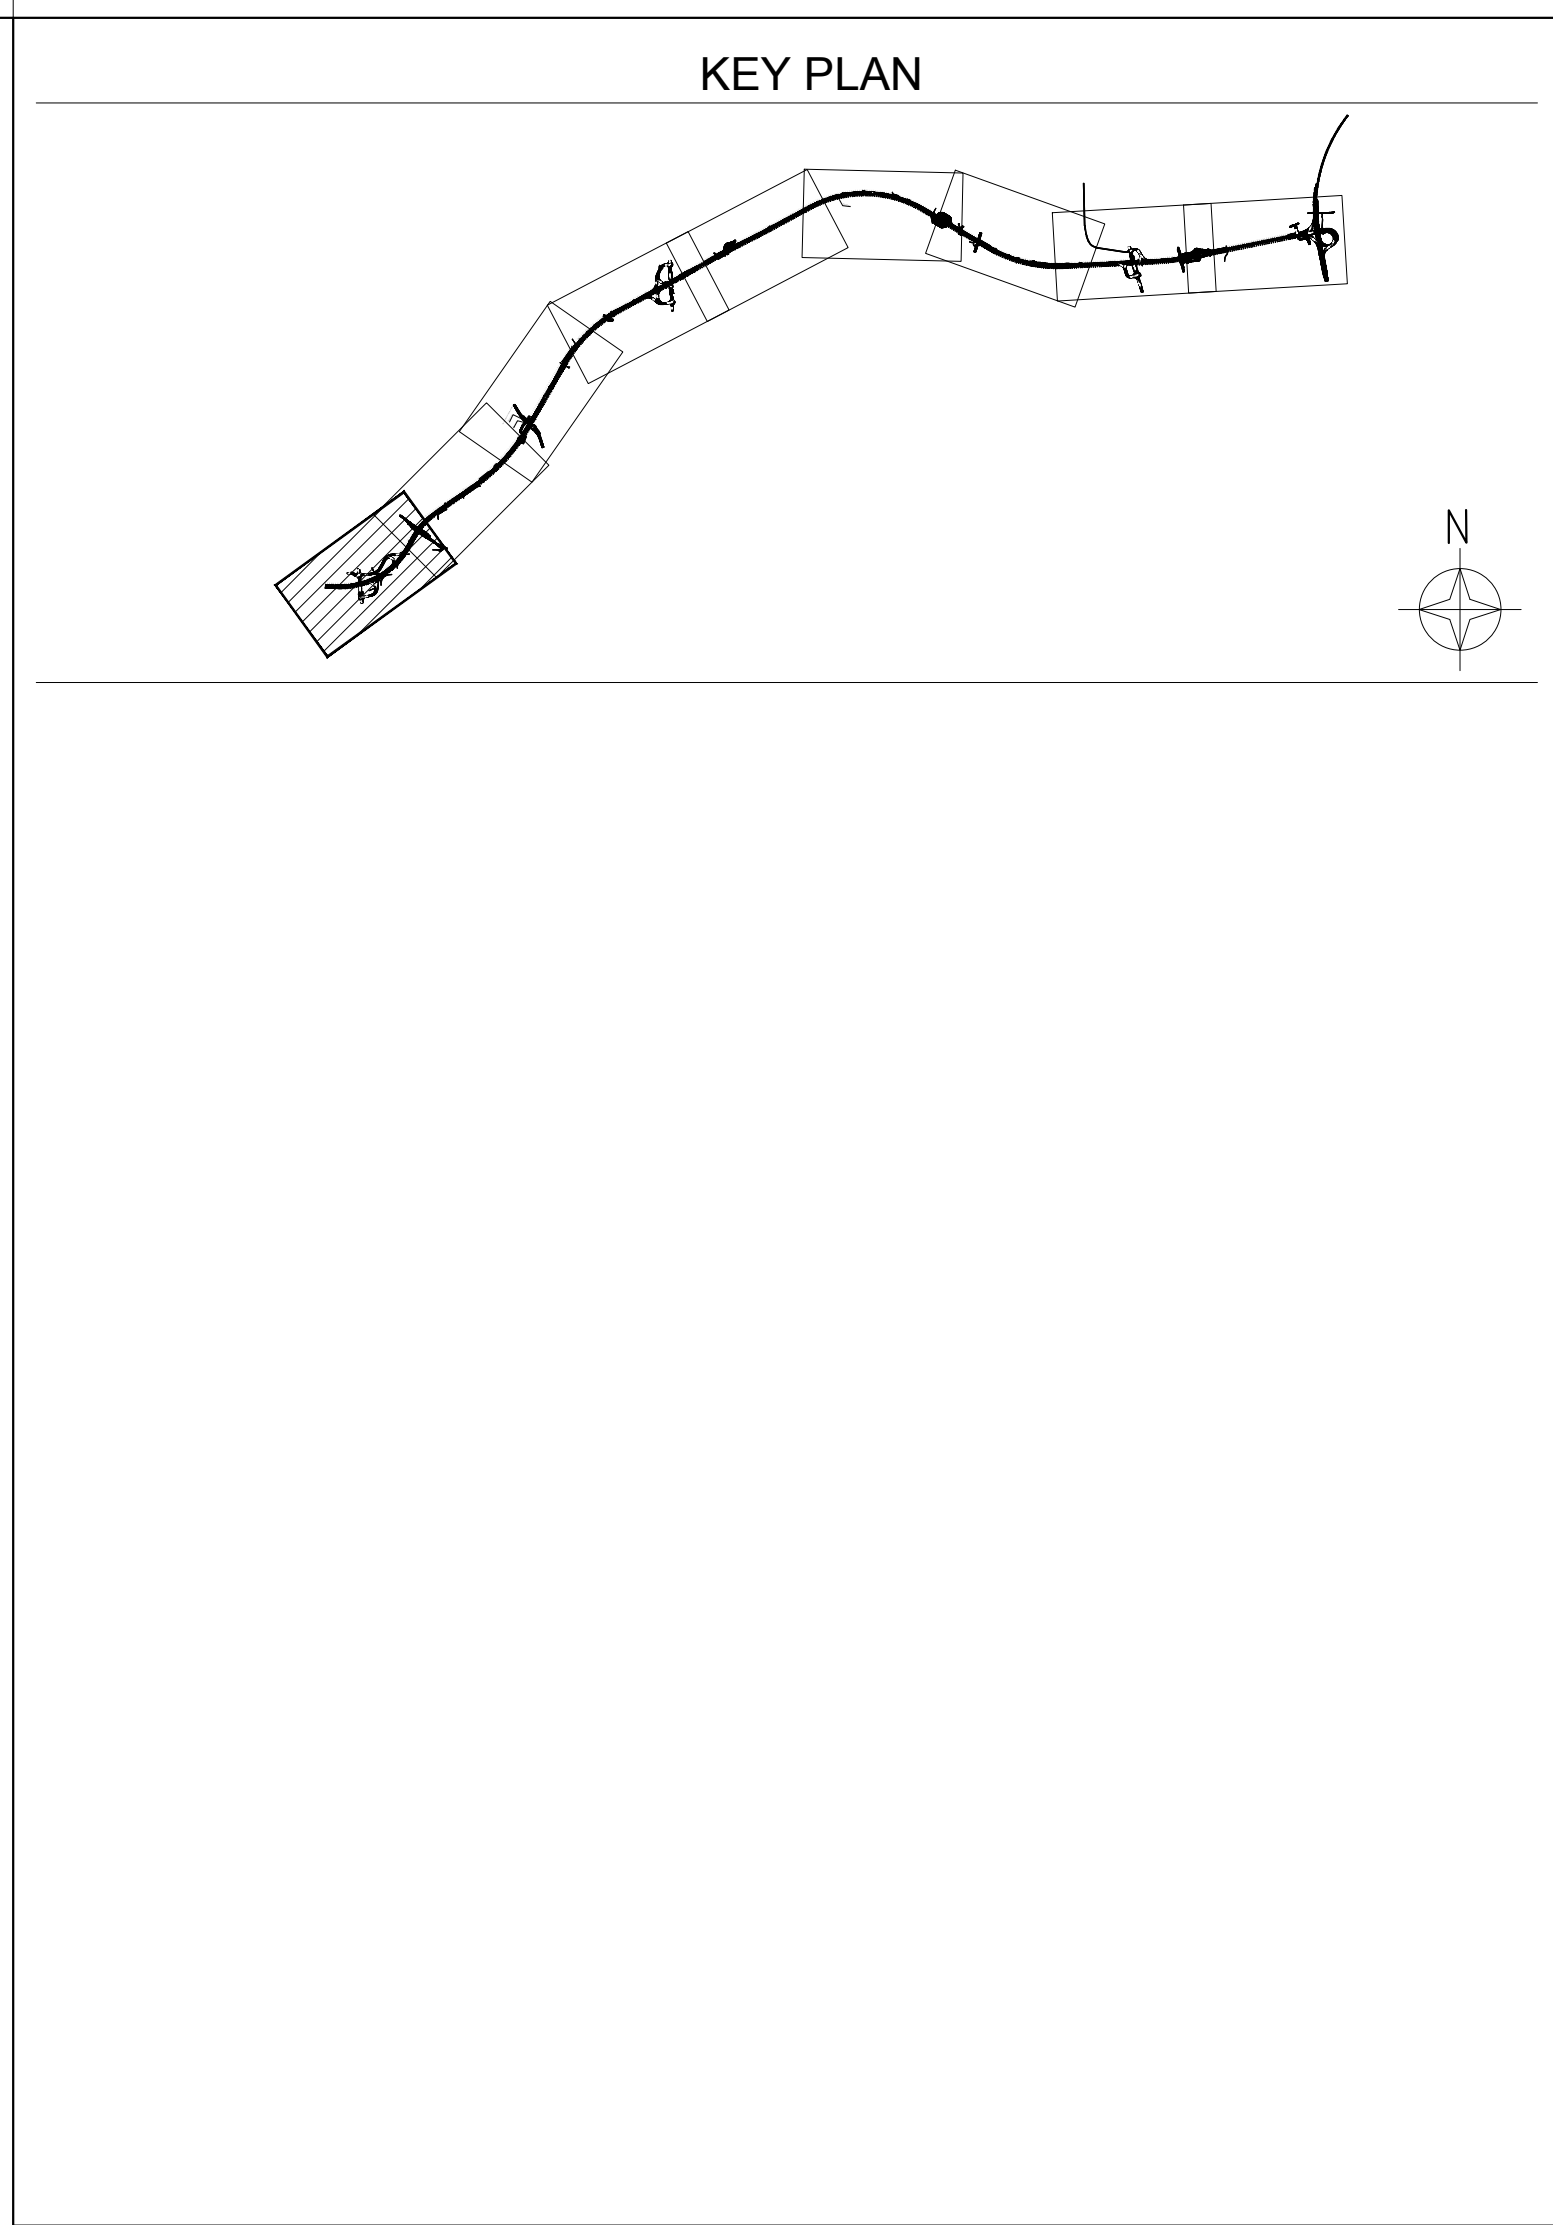

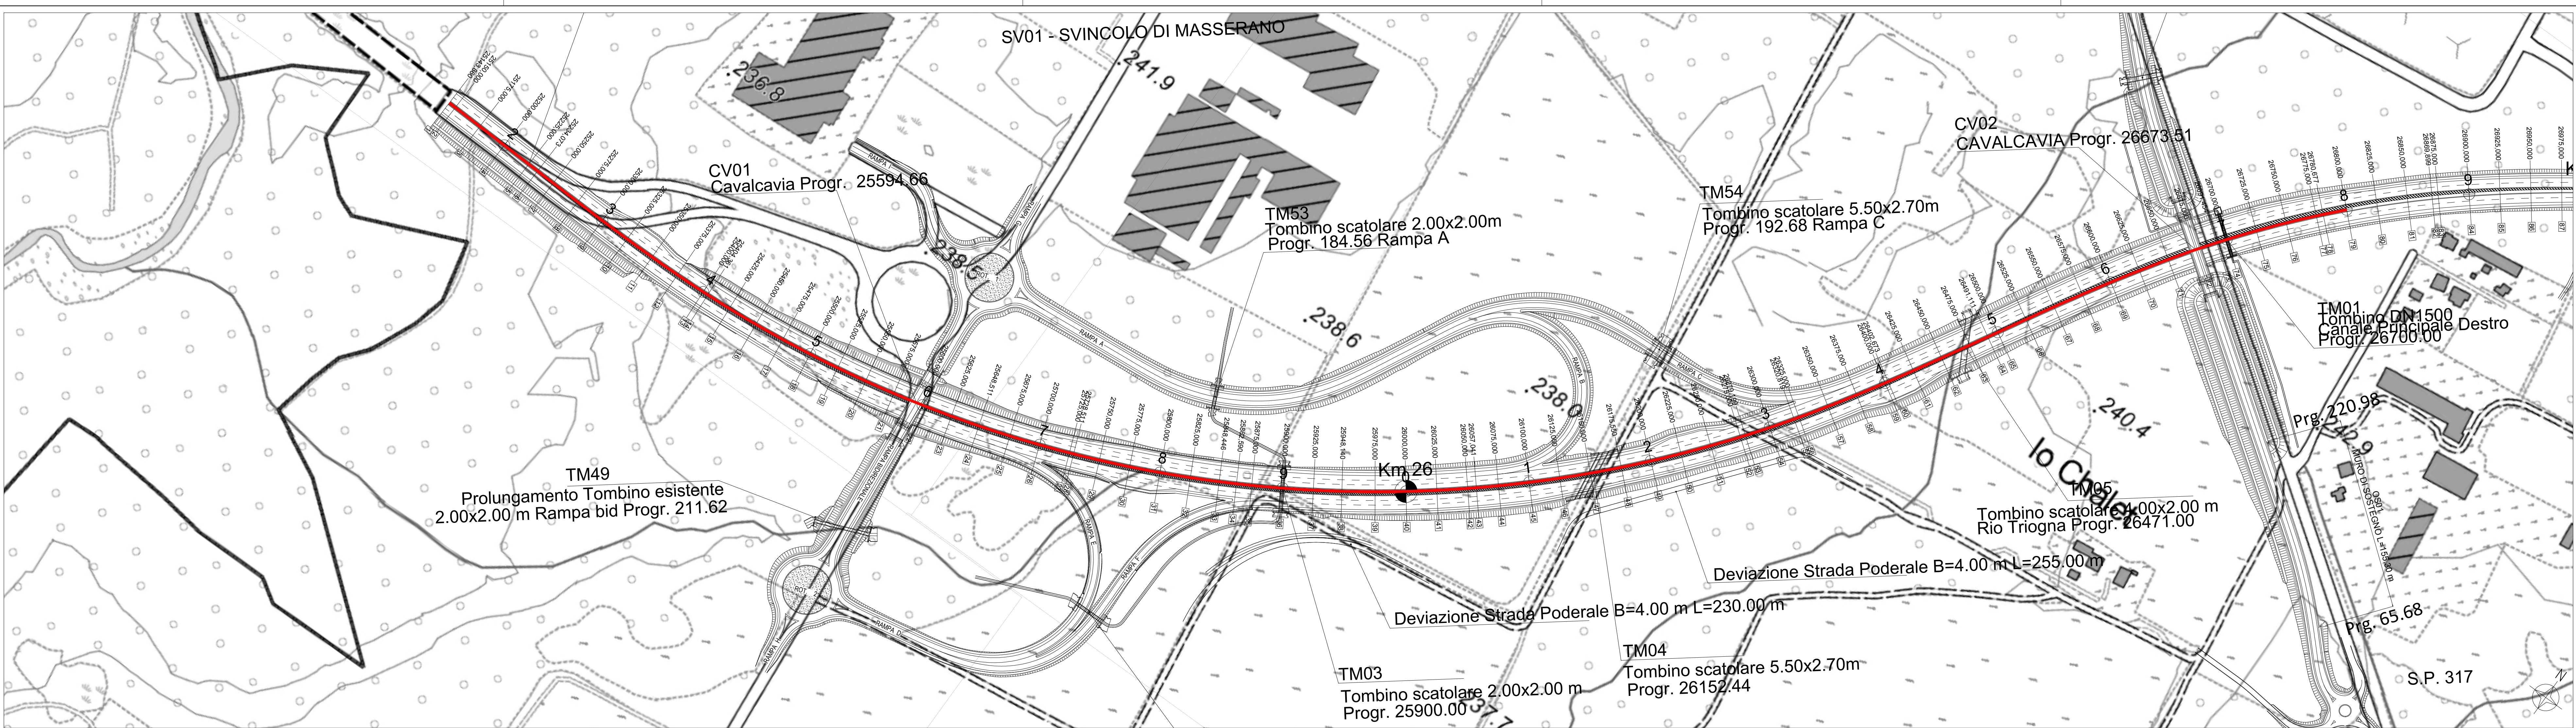

Direzione Progettazione e Realizzazione Lavori

Collegamento tra l'A4 (Torino-Milano) in località Santhià, Biella, Gattinara e l'A26 (Genova Voltri-Gravellona) in località Ghemme. Lotto 1

PROGETTO DEFINITIVO

PROGETTAZIONE: ANAS - DIREZIONE PROGETTAZIONE E REALIZZAZIONE LAVORI

PROGETTISTI:
Ing. Vincenzo Marzi
Ordine Ing. di Bari n.3594
Ing. Achille Deviofranceschi
Ordine Ing. di Roma n.19116

IL GEOLOGO:
geol. Serezo Majetta
Ordine Geol. del Lazio n.928

RESPONSABILE DEL SIA
arch. Giovanni Maggiori
Ordine Arch. di Roma n.16183

IL COORDINATORE PER LA SICUREZZA IN FASE DI PROGETTAZIONE
geom. Fabio Quondam

VISTO: IL RESPONSABILE DEL PROCEDIMENTO :
Ing. Nicola Canepa

PROTOCOLLO

DATA

Aggiornamento documentazione ambientale ai fini della conferma dei pareri di cui alla nota del MIT prot. 3038 del 16/03/2016

Planimetria e profili longitudinali tracciato preferenziale Tav. 1/9

CODICE PROGETTO	NOME FILE	REVISIONE	SCALA:
PROGETTO	1001A20AMBPL03.dwg		
DPT007	D 1701	A	1:2.000
CODICE ELAB.	1001A20AMBPL03		

C				
B				
A	emissione	Luglio 2018	REDATTO	VERIFICATO
REV.	DESCRIZIONE	DATA	REDATTO	VERIFICATO