

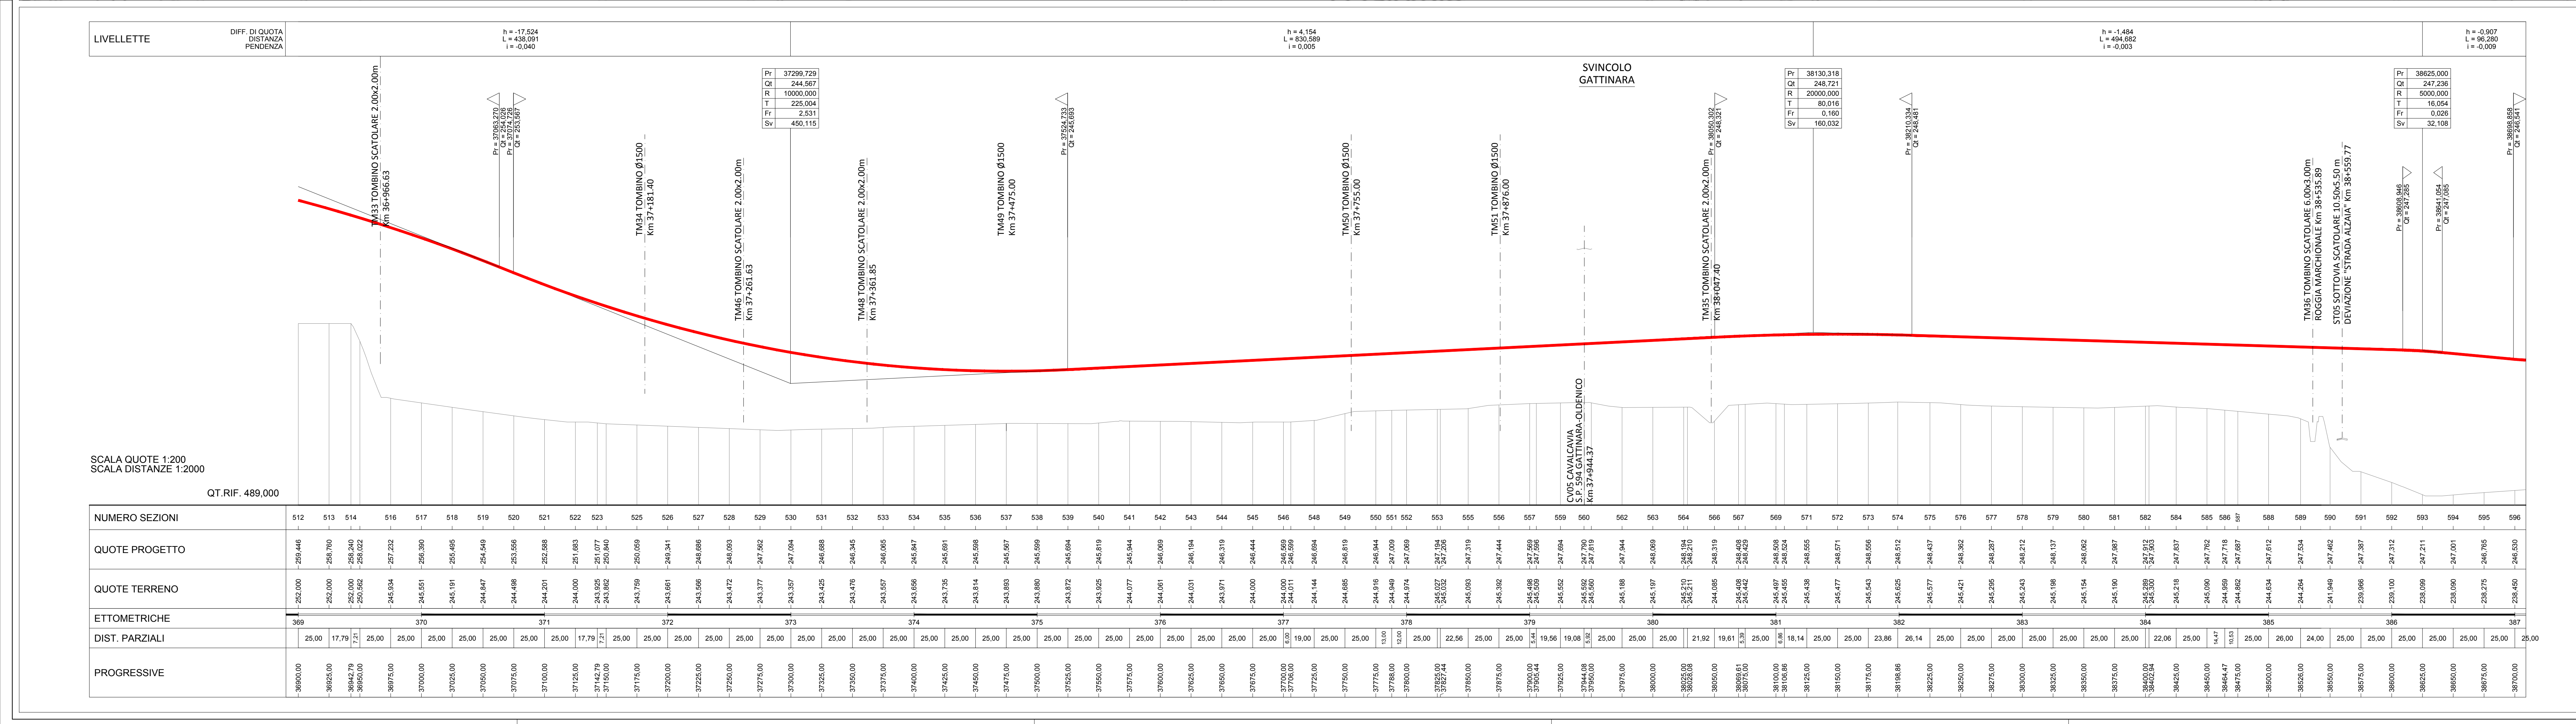


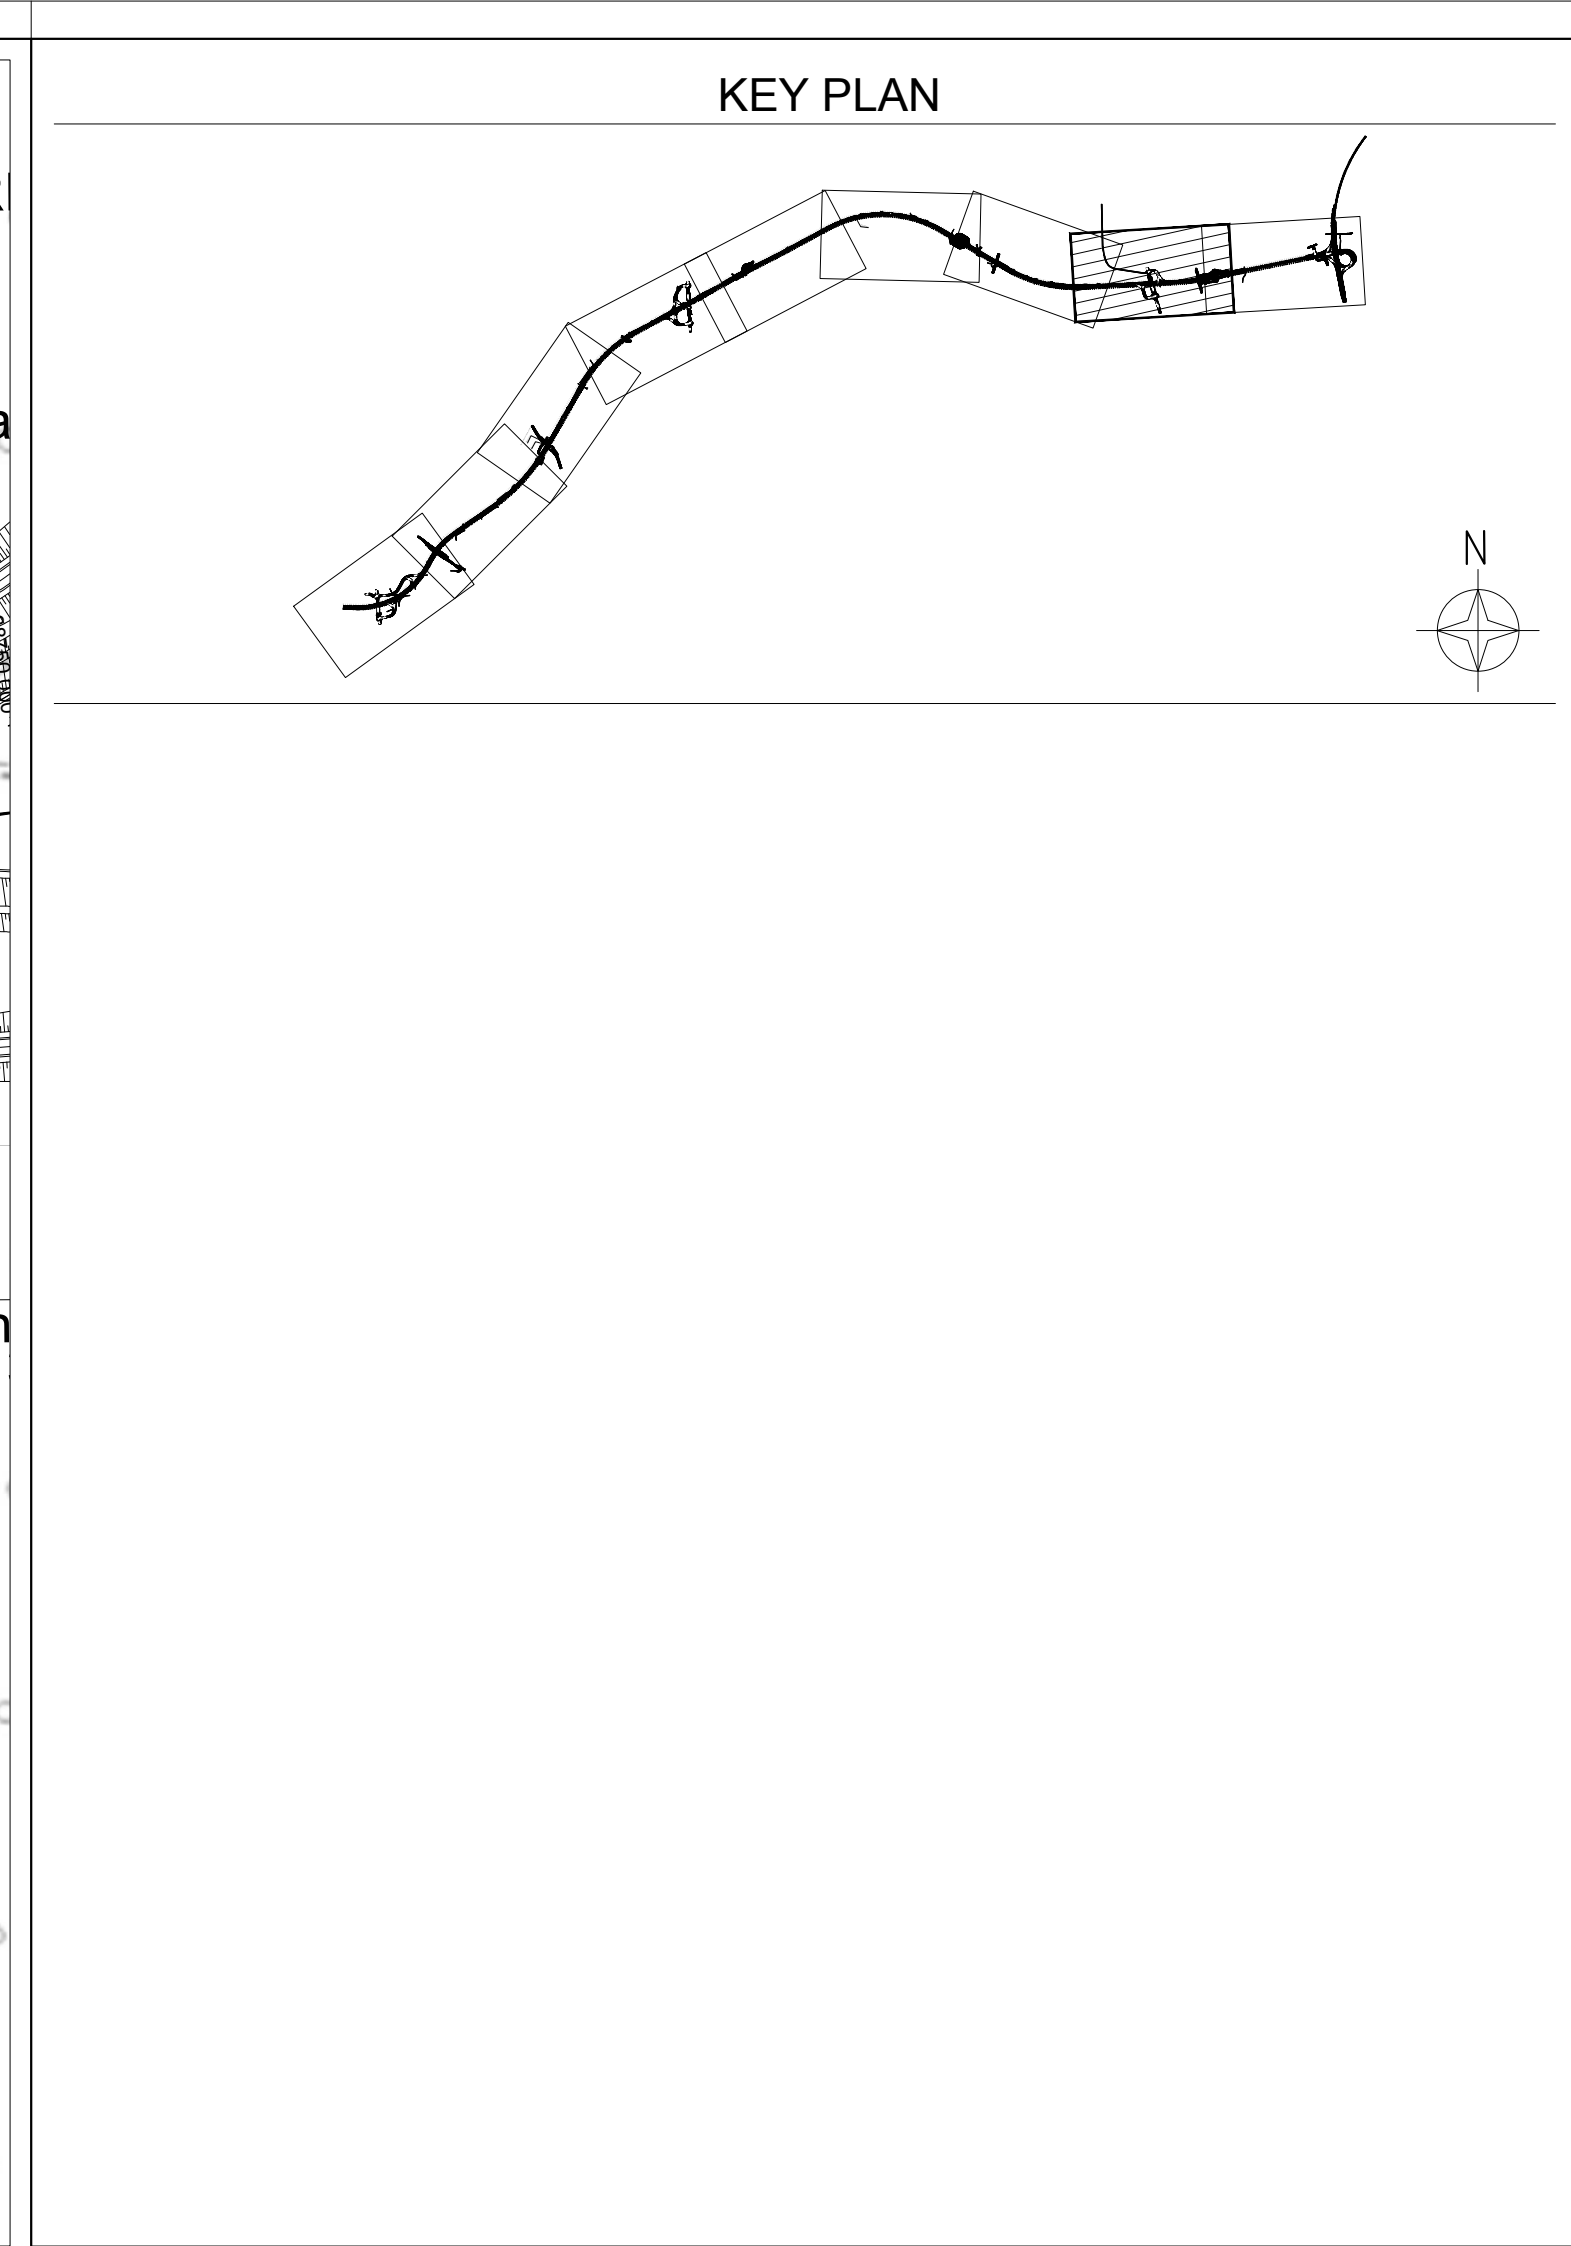

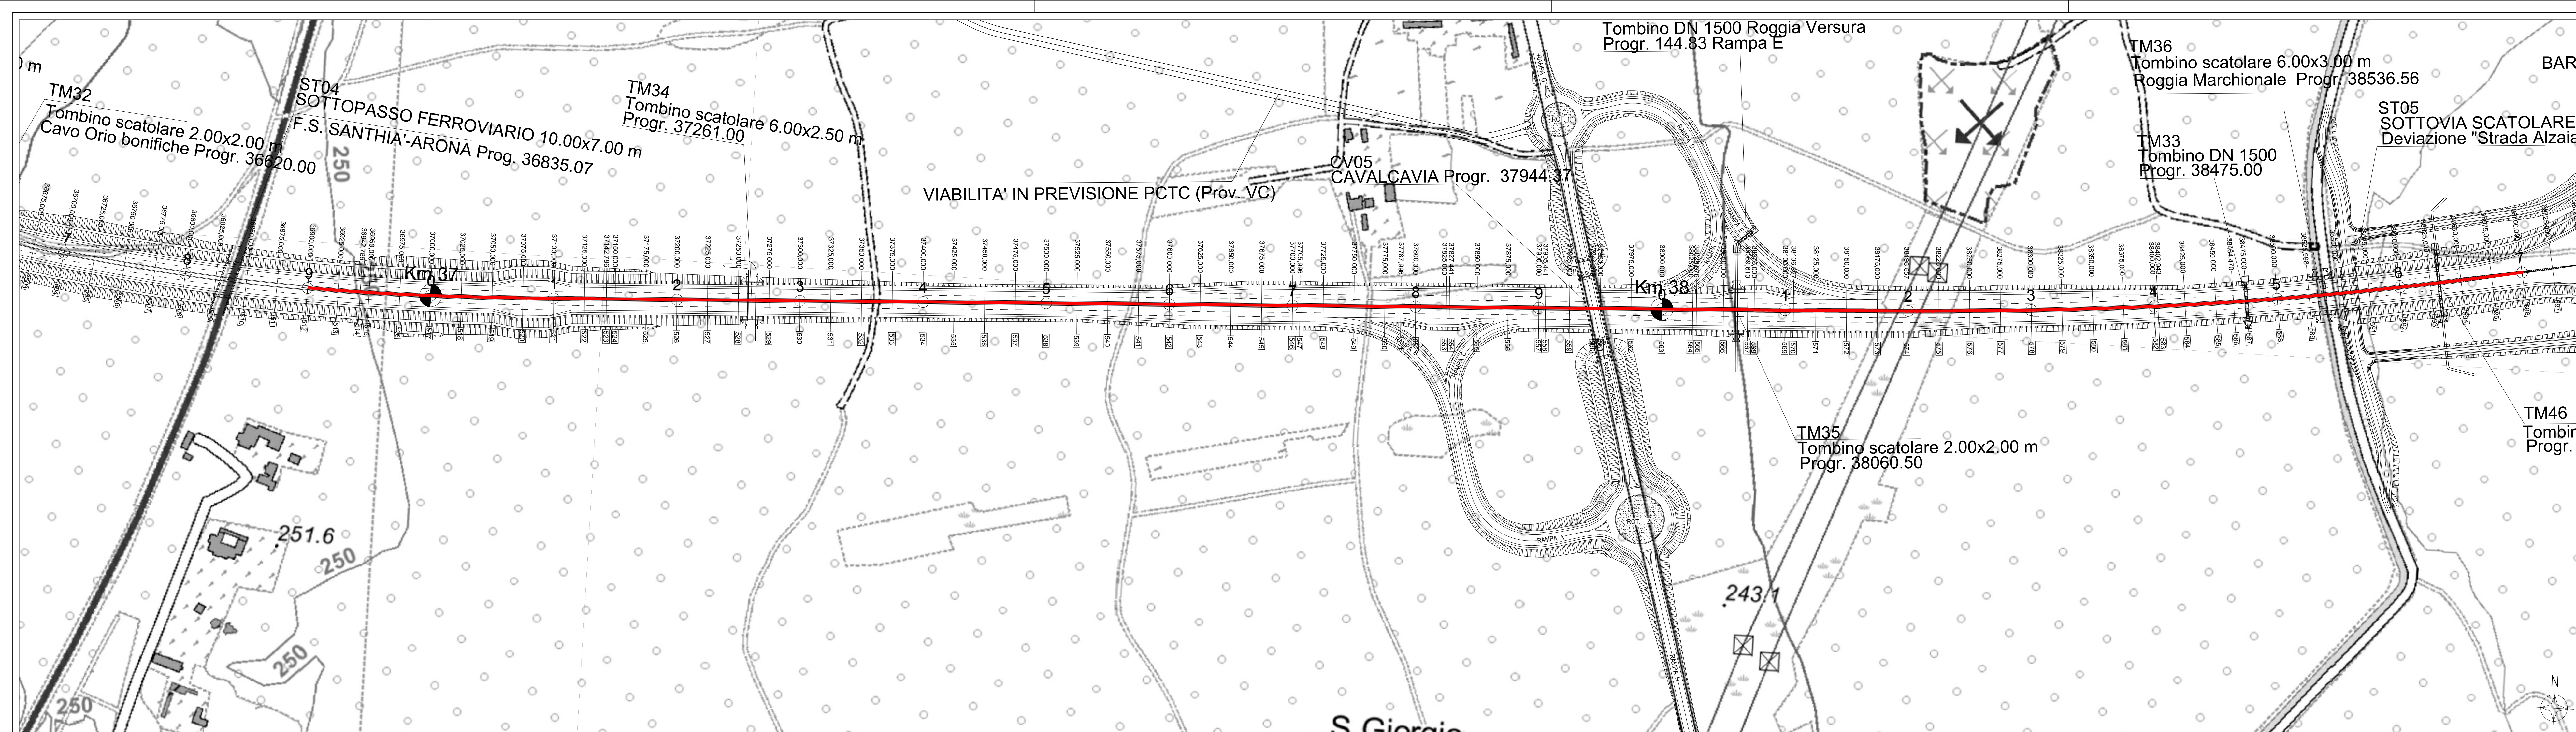

Direzione Progettazione e Realizzazione Lavori

Collegamento tra l'A4 (Torino-Milano) in località Santhià, Biella, Gattinara e l'A26 (Genova Voltri-Gravellona) in località Ghemme. Lotto 1

PROGETTO DEFINITIVO

cod.

PROGETTAZIONE: ANAS - DIREZIONE PROGETTAZIONE E REALIZZAZIONE LAVORI

PROGETTISTI:
Ing. Vincenzo Mori
Ordine Ing. di Bari n.3594
Ing. Achille DevoFranceschi
Ordine Ing. di Roma n.19116

IL GEOLOGO:
geol. Serezo Majetta
Ordine Geol. del Lazio n.928

RESPONSABILE DEL SIA
arch. Giovanni Maggiori
Ordine Arch. di Roma n.16183

IL COORDINATORE PER LA SICUREZZA IN FASE DI PROGETTAZIONE
geom. Fabio Quondam

VISTO: IL RESPONSABILE DEL PROCEDIMENTO :
Ing. Nicola Canepa

PROTOCOLLO

DATA

Aggiornamento documentazione ambientale ai fini della conferma dei pareri di cui alla nota del MIT prot. 3038 del 16/03/2016

Planimetria e profili longitudinali tracciato preferenziale Tav. 8/9

CODICE PROGETTO

PROGETTO

NOME FILE

CODICE ELAB.

REVISIONE

SCALA:

C

B

A

emissione

Luglio 2018

REV.

DESCRIZIONE

DATA

REDATTO

VERIFICATO

APPROVATO

PROGETTO

LIV. PROG.

N. PROG.

CODICE ELAB.

REVISIONE

SCALA:

DPT007

D

1701

T001A20AMBPL10

A

1:2.000