

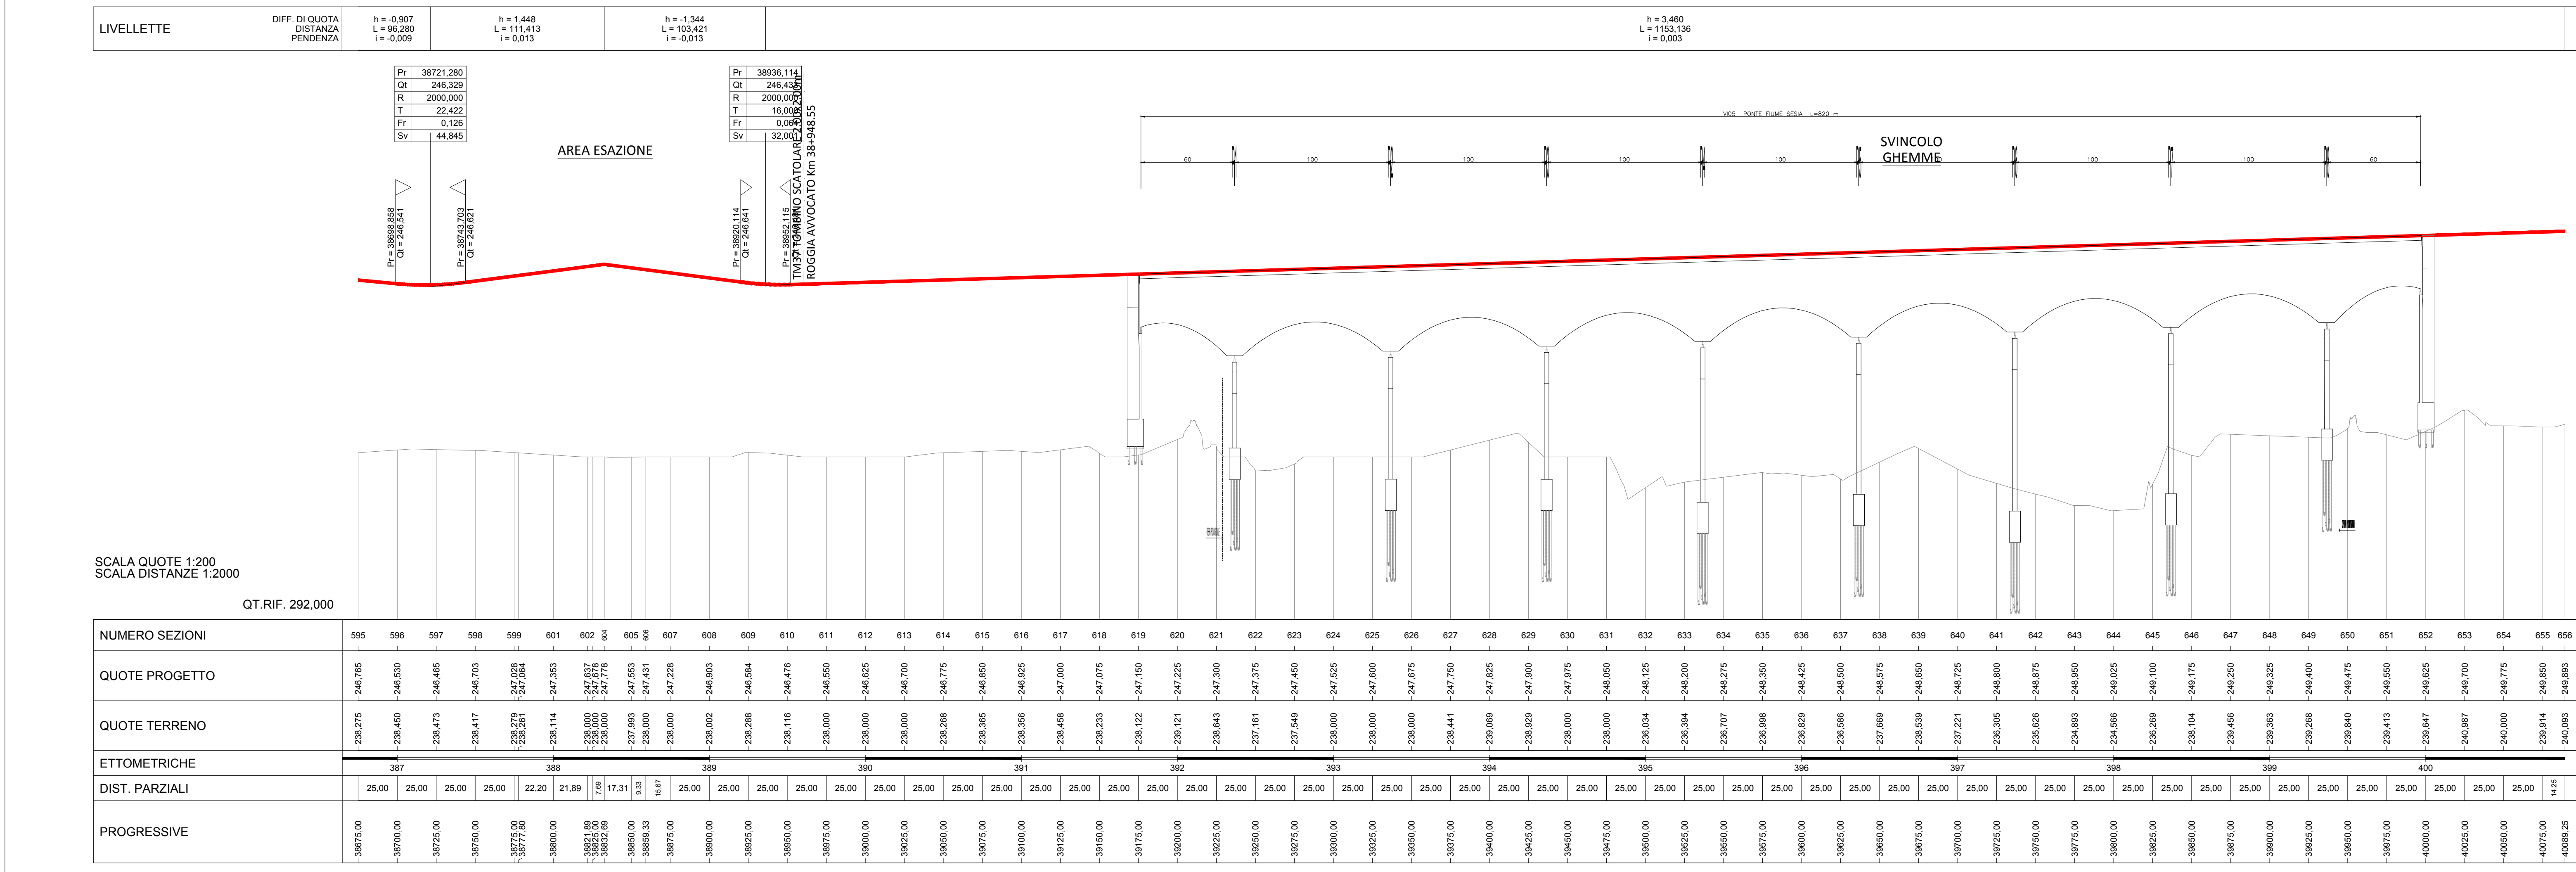


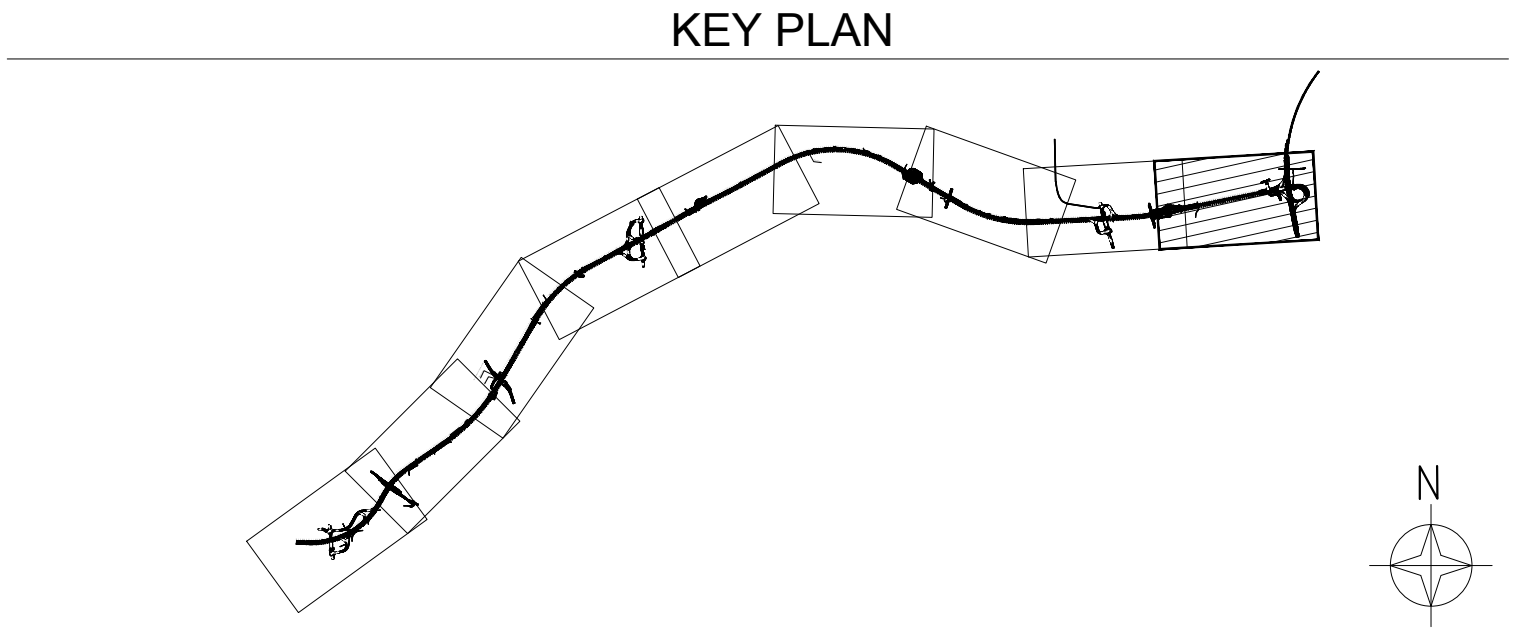

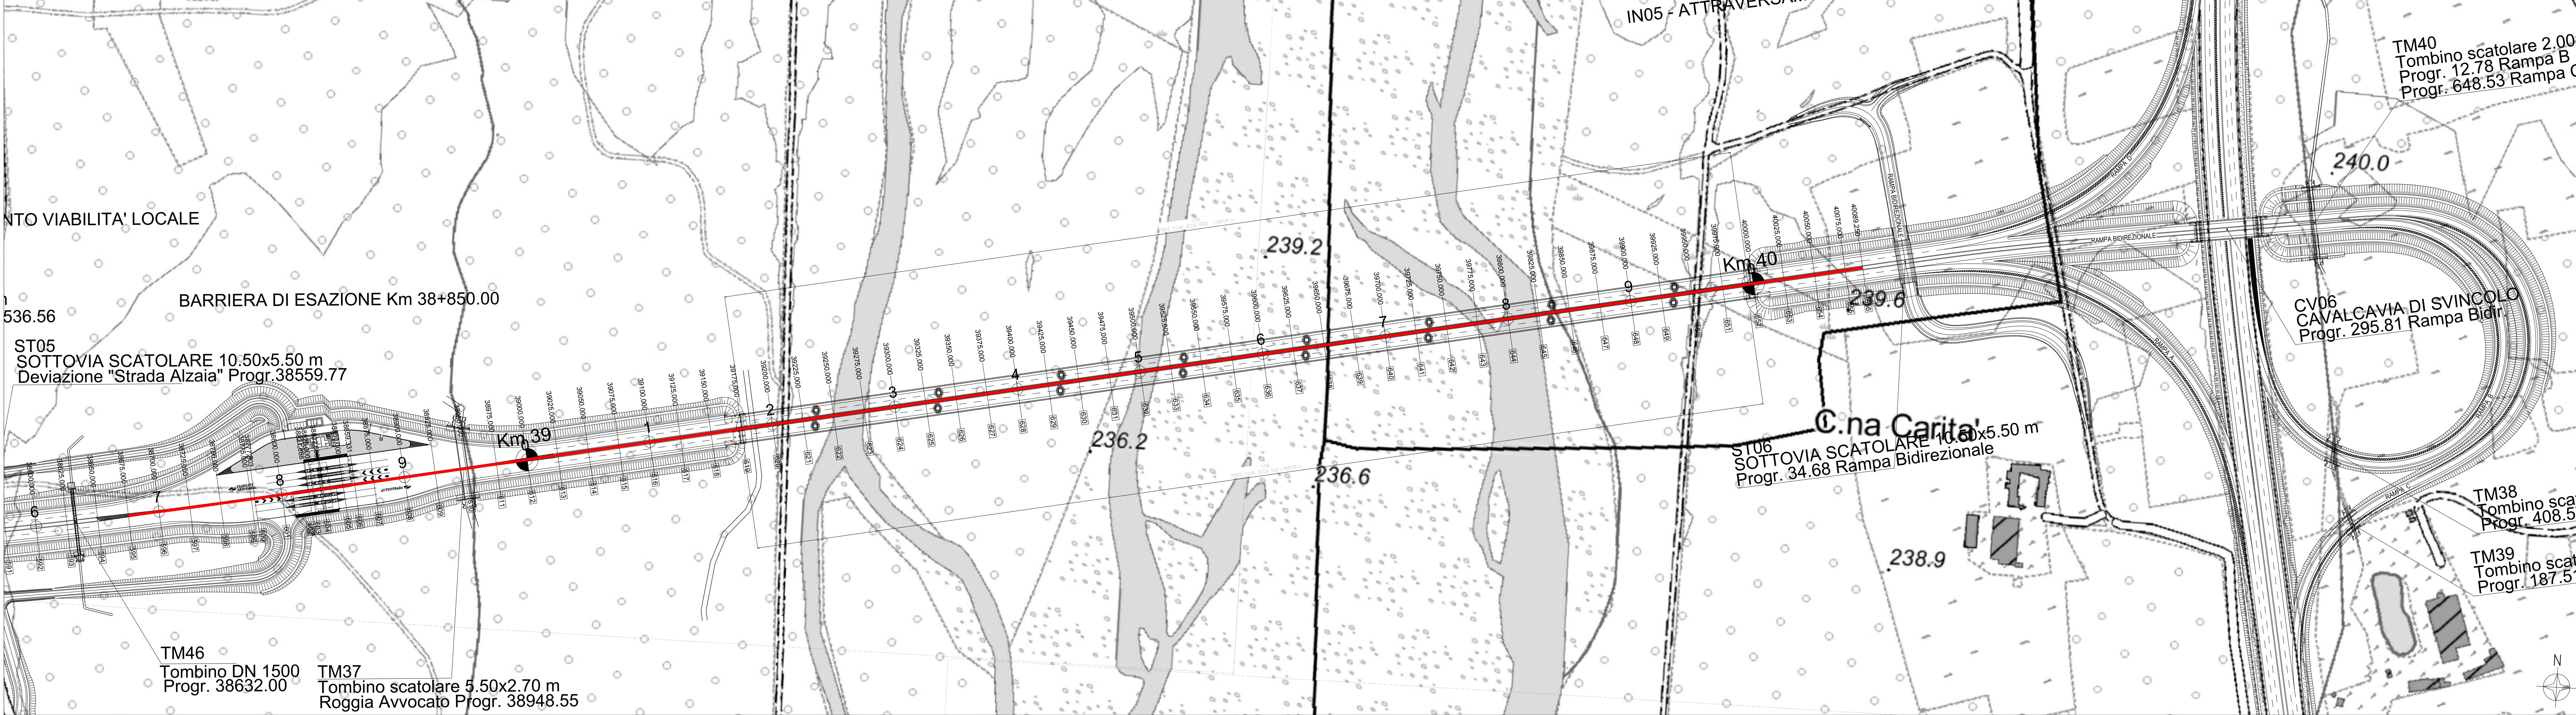

Direzione Progettazione e Realizzazione Lavori

Collegamento tra l'A4 (Torino-Milano) in località Santhià, Biella, Gattinara e l'A26 (Genova Voltri-Gravellona) in località Ghemme. Lotto 1

PROGETTO DEFINITIVO

cod.

PROGETTAZIONE: ANAS - DIREZIONE PROGETTAZIONE E REALIZZAZIONE LAVORI

PROGETTISTI:
Ing. Vincenzo Mori
Ordine Ing. di Bari n.3594
Ing. Achille DevoFranceschi
Ordine Ing. di Roma n.19116

IL GEOLOGO:
geol. Serezo Majetta
Ordine Geol. del Lazio n.828

RESPONSABILE DEL SIA
arch. Giovanni Maggari
Ordine Arch. di Roma n.16183

IL COORDINATORE PER LA SICUREZZA IN FASE DI PROGETTAZIONE
geom. Fabio Quondam

VISTO: IL RESPONSABILE DEL PROCEDIMENTO :
Ing. Nicola Canepa

PROTOCOLLO

DATA

Aggiornamento documentazione ambientale ai fini della conferma dei pareri di cui alla nota del MIT prot. 3038 del 16/03/2016

Planimetria e profili longitudinali tracciato preferenziale Tav. 9/9

CODICE PROGETTO		NOME FILE		REVISIONE	SCALA:
PROGETTO	LIV. PROG.	N. PROG.	T001A20AMBPL11.dwg		
DPT007	D	1701	CODICE ELAB.	T001A20AMBPL11	A
C					
B					
A	emissione	Luglio 2018			
REV.	DESCRIZIONE	DATA	REDATTO	VERIFICATO	APPROVATO