


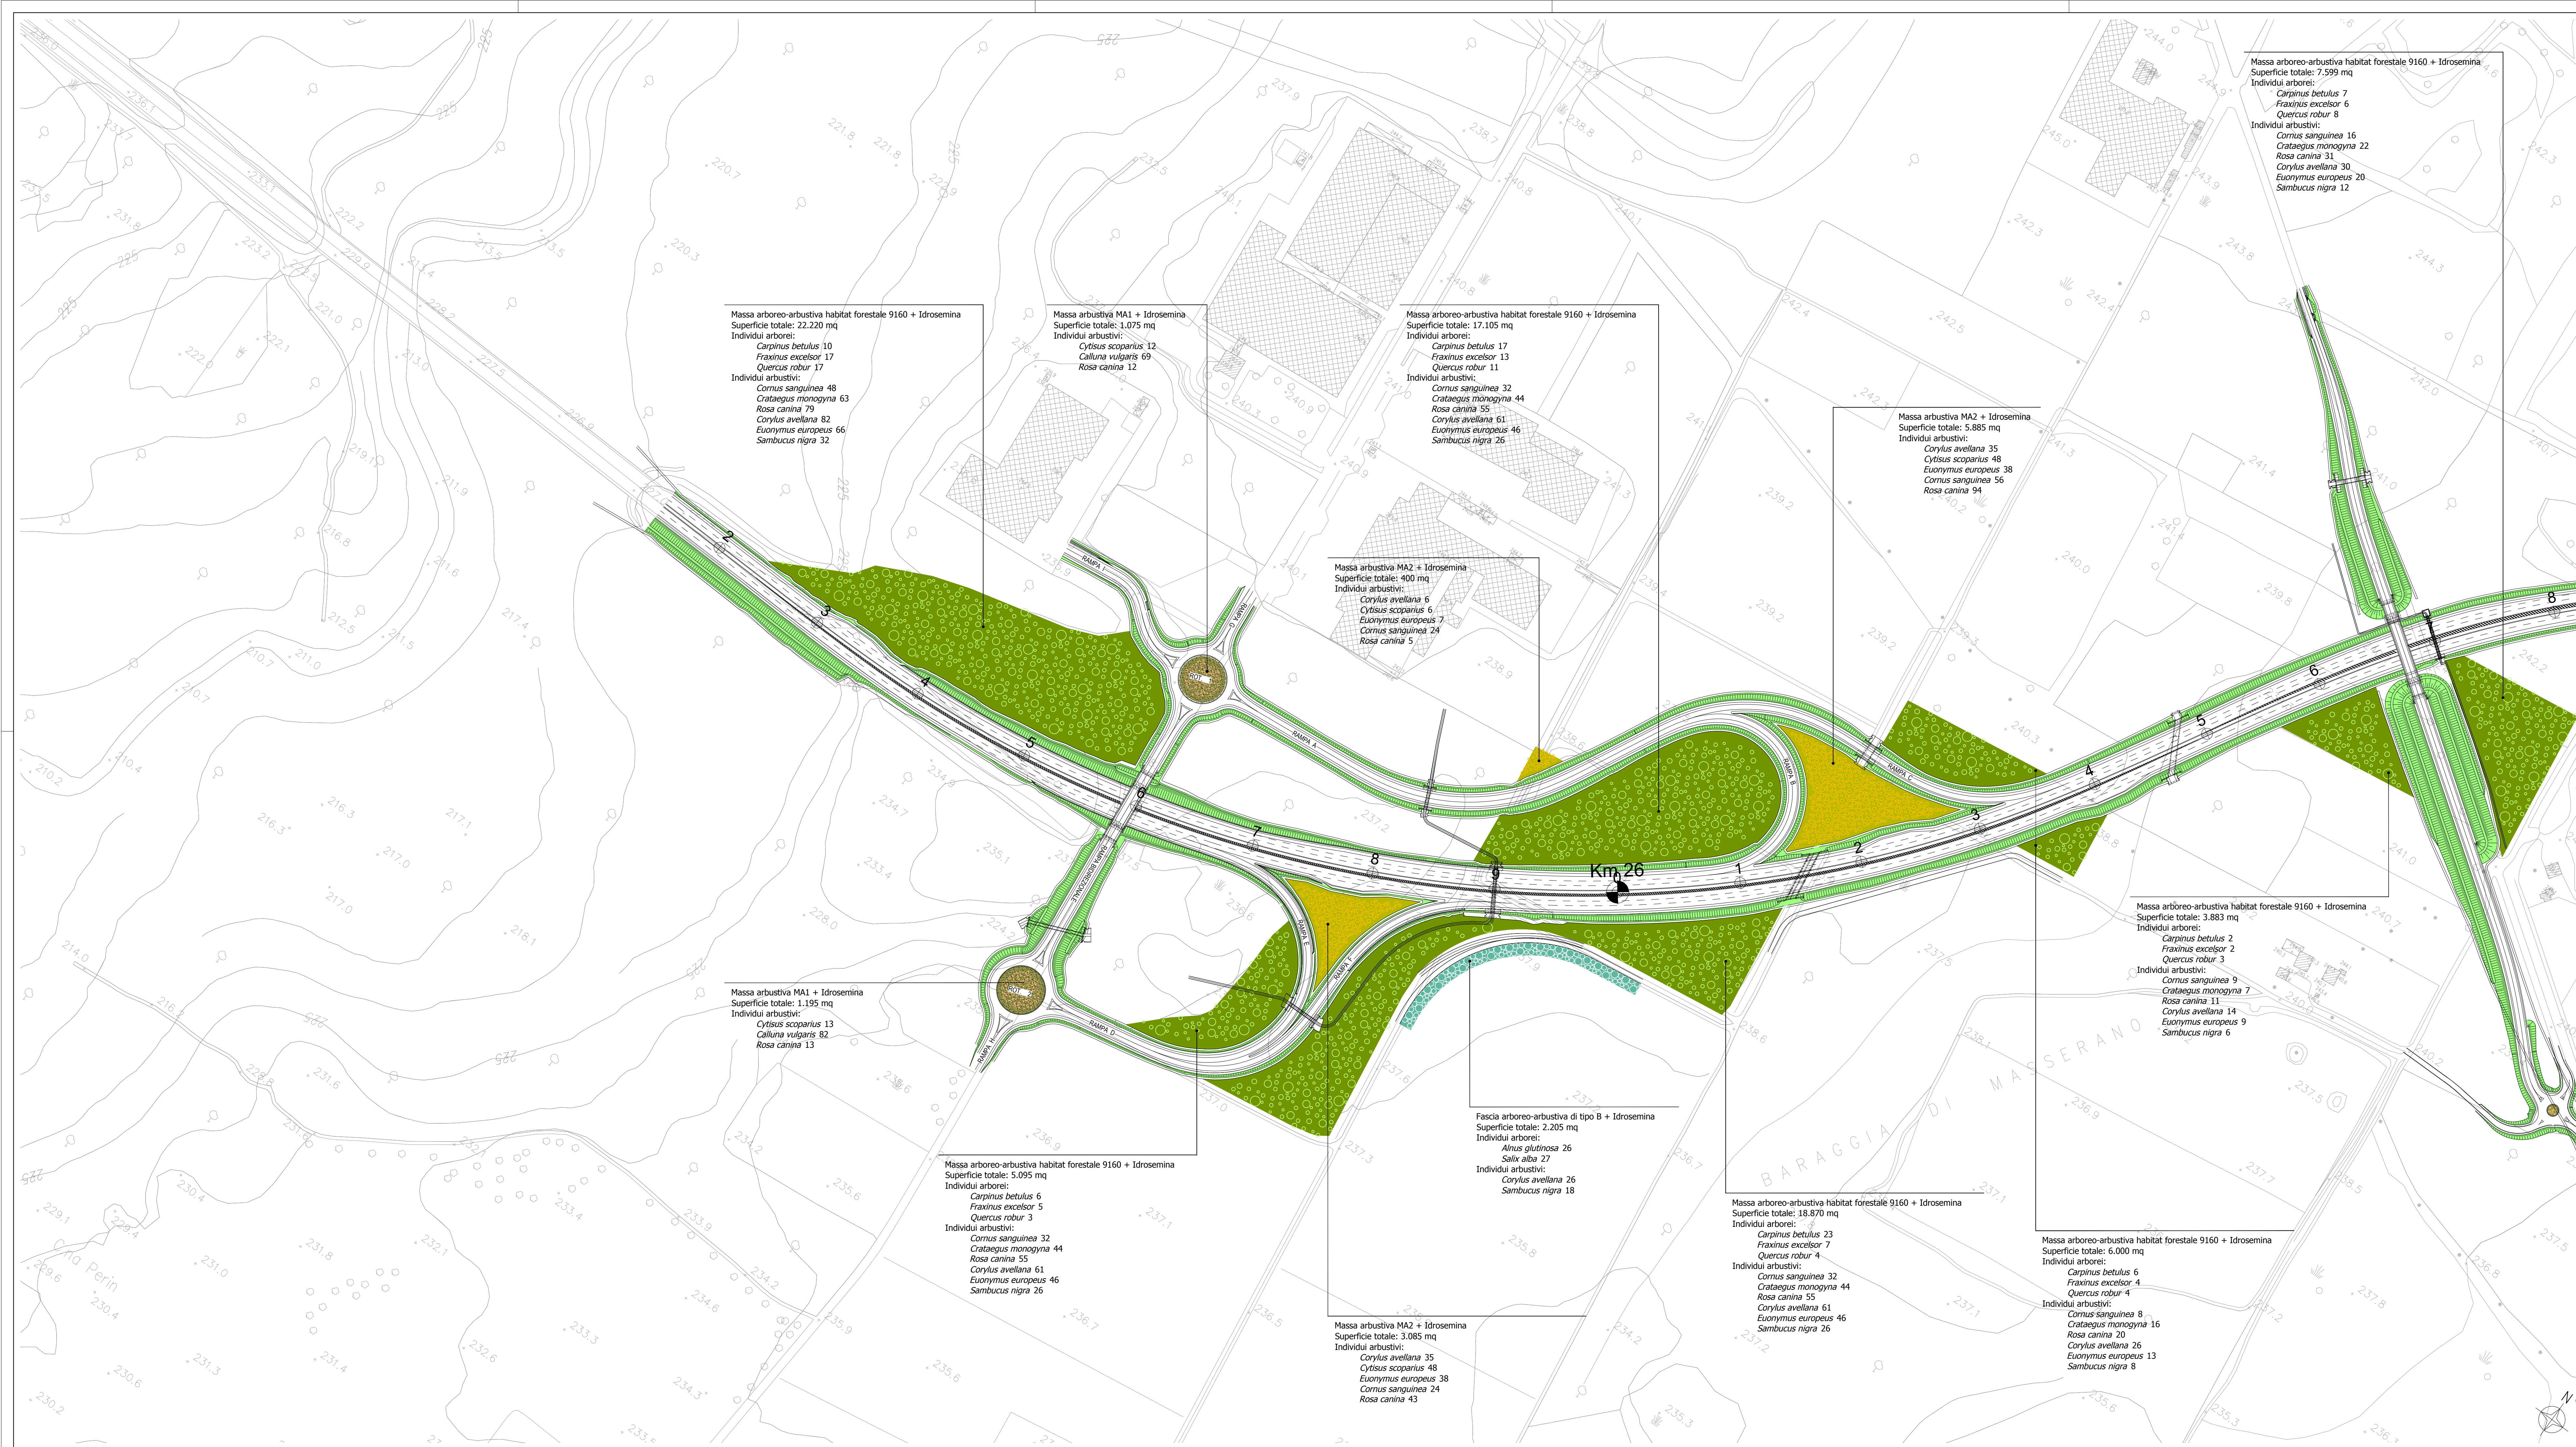

KEY PLAN

LEGENDA

Opere a verde

Fascia arboreo-arbustiva di tipo A con specie del Quercio-carpinetto

Fascia arboreo-arbustiva di tipo B con specie igrofile

Massa arbustiva di media dimensione, poco eterogenea di specie e poco fitta (MA1)

Massa arbustiva di medio-grande dimensione ed eterogeneità di specie e fitta (MA2)

Massa arboreo-arbustiva con formazione forestale dell'habitat 9160

Massa arboreo-arbustiva con formazione forestale dell'habitat 9190

Ripristino ambientale mediante sovescio

Brughiera

Inerbimento delle scarpate dei rilevati mediante idrosemina*

* Si specifica che la superficie destinata all'inerbimento delle scarpate dei rilevati mediante idrosemina ammonta a 308.450 mq

Direzione Progettazione e Realizzazione Lavori

Collegamento tra l'A4 (Torino-Milano) in località Santhià, Biella, Gattinara e l'A26 (Genova Voltri-Gravellona) in località Ghemme. Lotto 1

PROGETTO DEFINITIVO

PROGETTAZIONE: ANAS - DIREZIONE PROGETTAZIONE E REALIZZAZIONE LAVORI

IL PROGETTISTI:
Ing. Vincenzo Marzi
Ordine Ing. di Bari n.3594
Ing. Achille Devalfranceschi
Ordine Ing. di Roma n.19116

IL GEOLOGO:
geol. Serena Majetta
Ordine Geol. del Lazio n.928

RESPONSABILE DEL SIA
Arch. Giovanni Magari
Ordine Arch. di Roma n.16183

IL COORDINATORE PER LA SICUREZZA IN FASE DI PROGETTAZIONE
geom. Fabio Guadam

VISTO: IL RESPONSABILE DEL PROCEDIMENTO :
Ing. Nicola Cometa

PROTOCOLLO

DATA

QUADRO DI RIFERIMENTO PROGETTUALE

Planimetria di dettaglio interventi opere a verde Tav. 1/9

CODICE PROGETTO

PROGETTO

LIV. PROD.

N. PROD.

DPT007

D

1701

NOME FILE

T001A20AMBPP01.dwg

CODICE ELAB.

T001A20AMBPP01

REVISIONE

A

SCALA:

1:2.000

C

B

A

REV.

emissione

DESCRIZIONE

18/5/2018

DATA

REDDATO

VERIFICATO

APPROVATO