



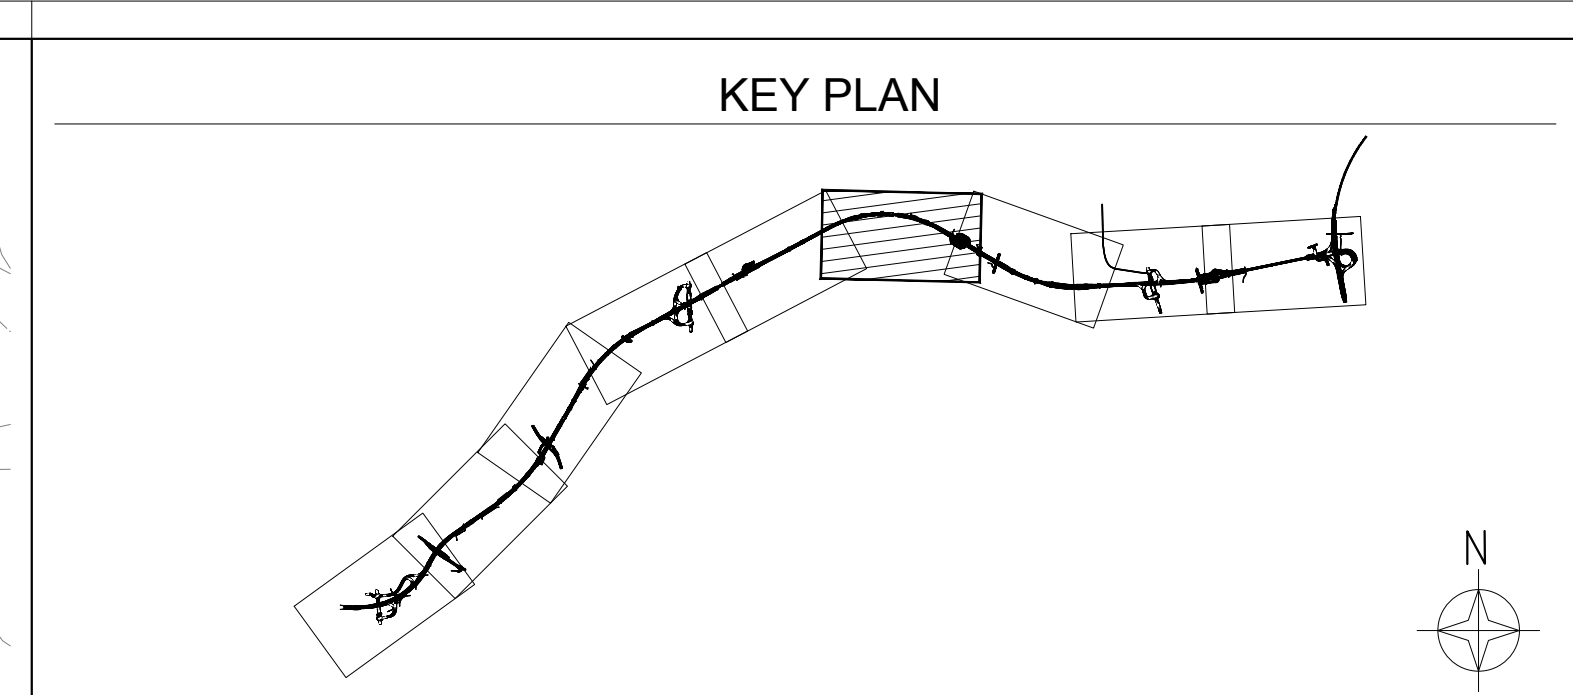

- Legenda**
- Opere a verde**
- Fascia arboreo-arbustiva di tipo A con specie del Quercio-carpinet
 - Fascia arboreo-arbustiva di tipo B con specie igrofile
 - Massa arbustiva di media dimensione, poco eterogenea di specie e poco fitta (MA1)
 - Massa arbustiva di medio-grande dimensione ed eterogeneità di specie e fitta (MA2)
 - Massa arboreo-arbustiva con formazione forestale dell'habitat 9160
 - Massa arboreo-arbustiva con formazione forestale dell'habitat 9190
 - Ripristino ambientale mediante sovescio
 - Brughiera
 - Inerbimento delle scaricate dei rilevati mediante idrosemina*
- * Si specifica che la superficie destinata all'inerbimento delle scaricate dei rilevati mediante idrosemina ammonta a 308.450 mq

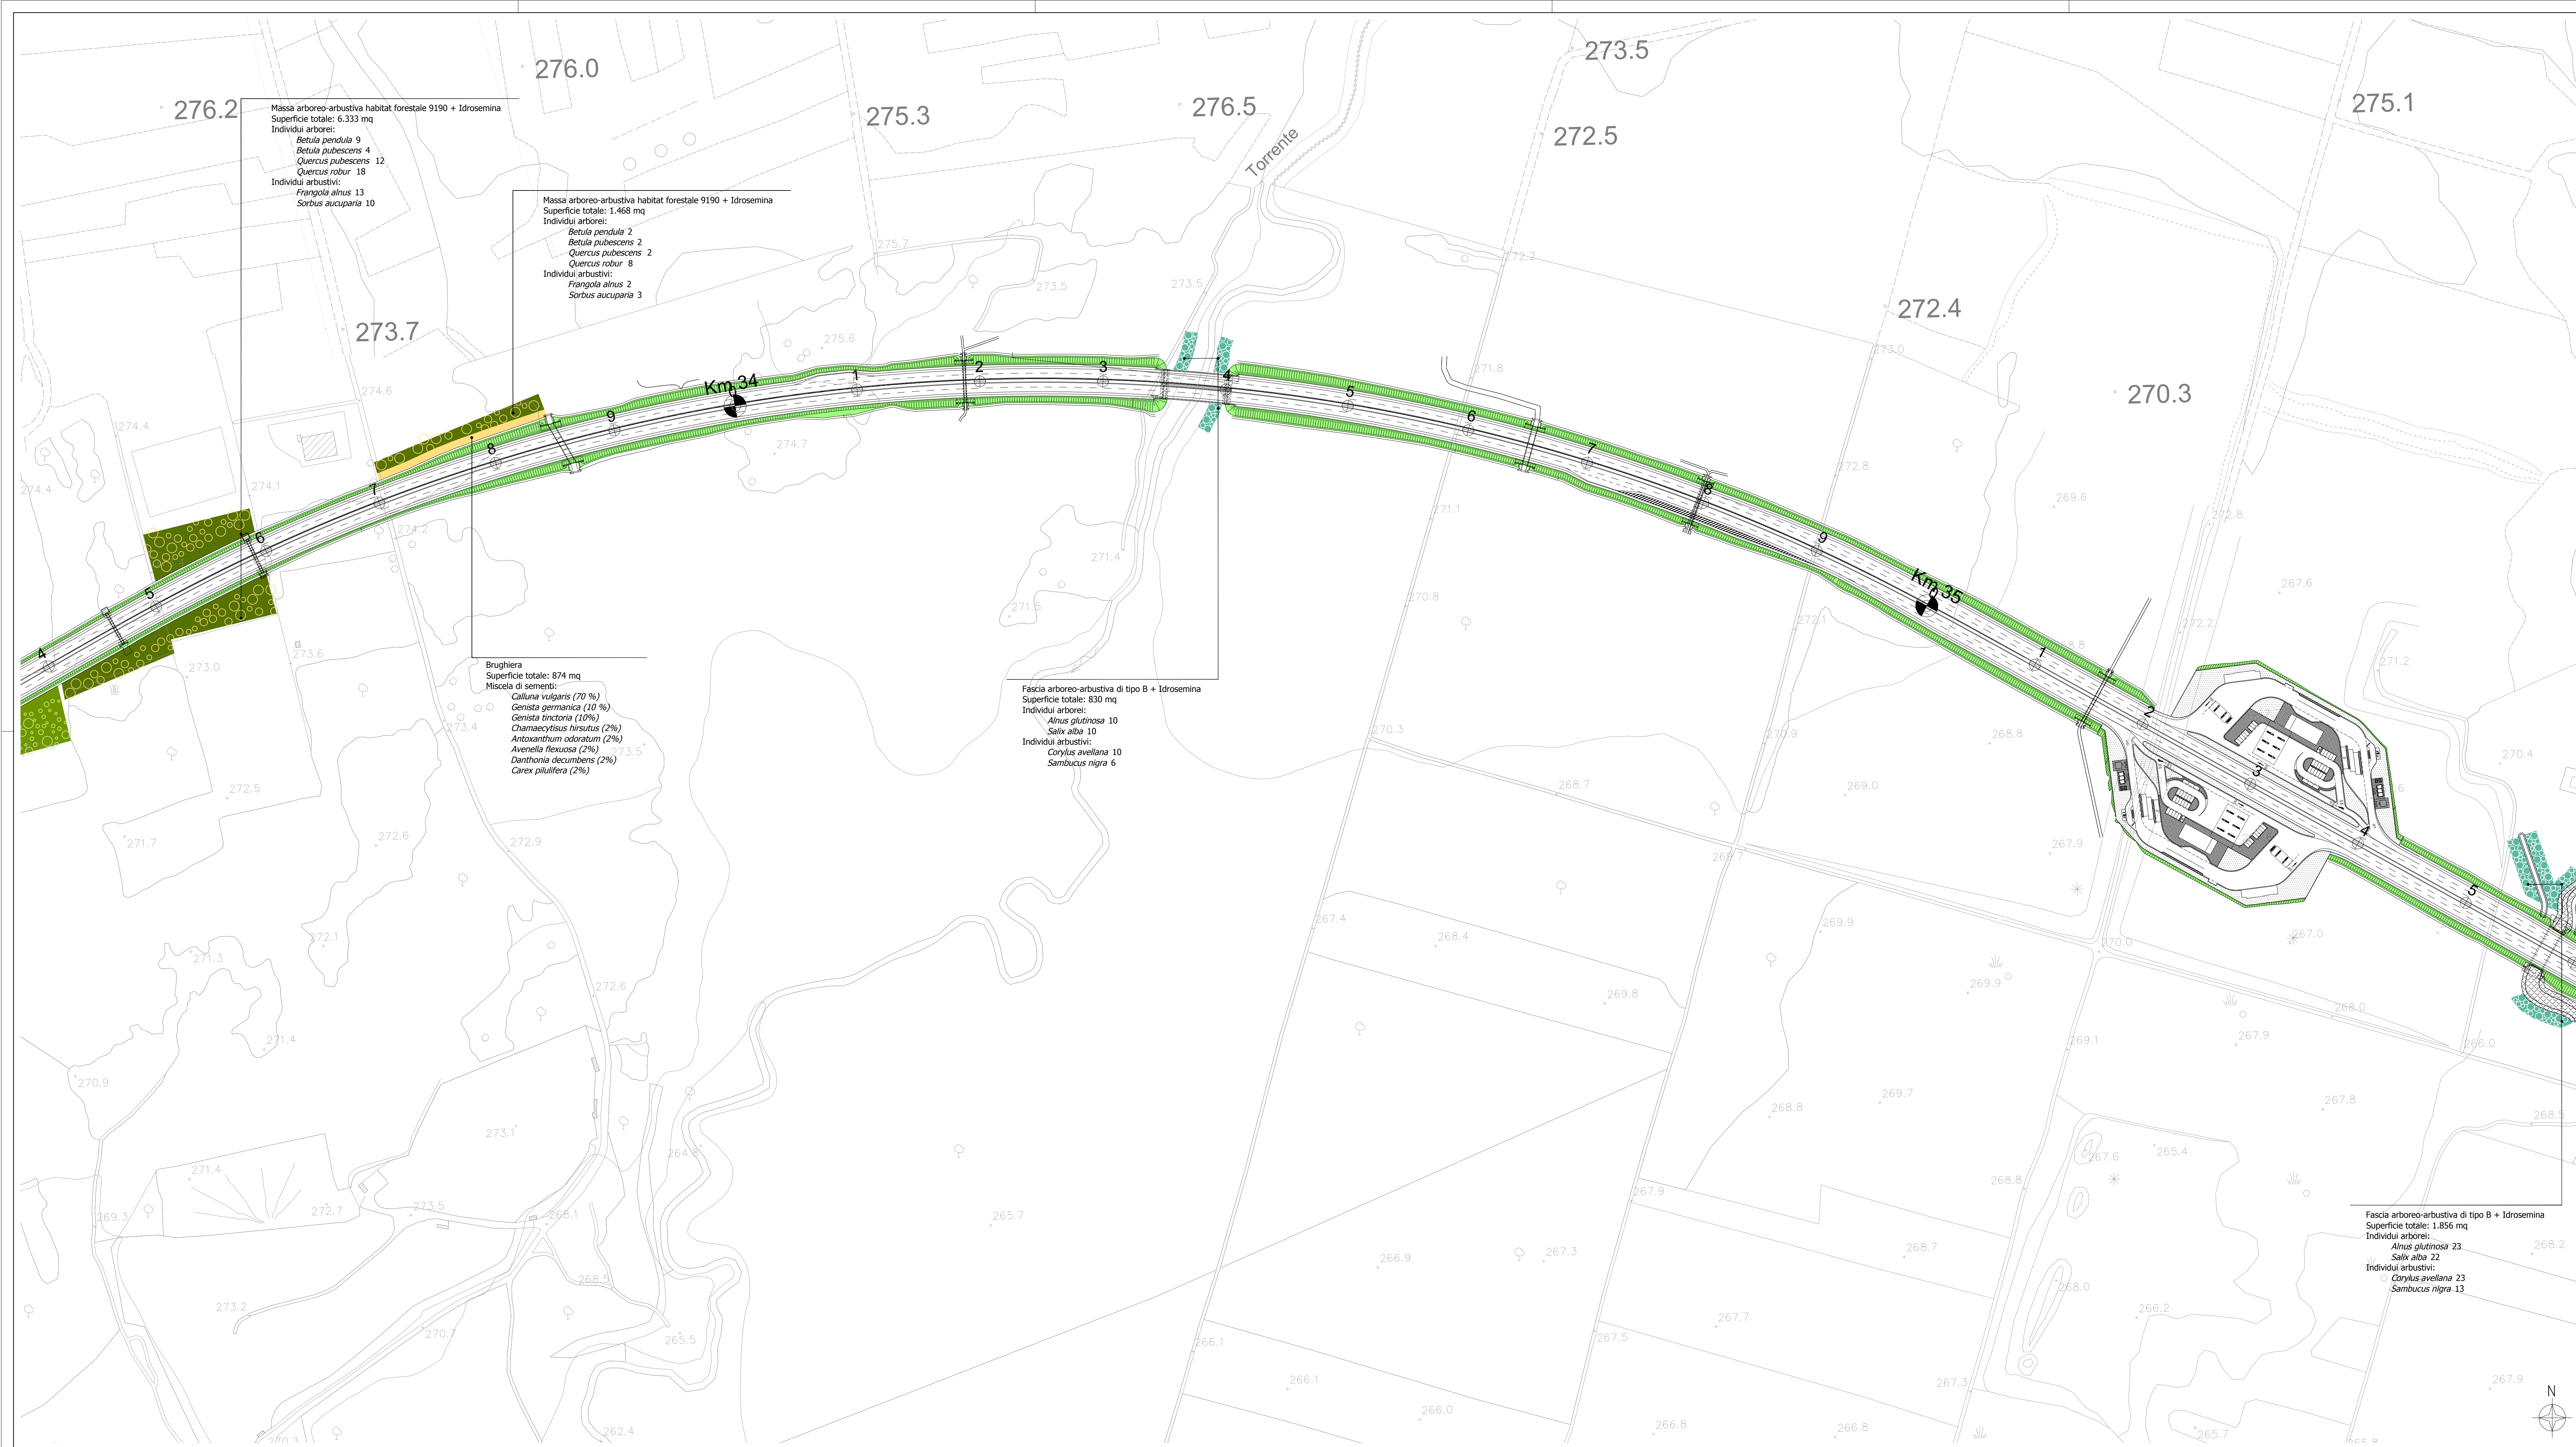

Direzione Progettazione e Realizzazione Lavori

Collegamento tra l'A4 (Torino-Milano) in località Santhià, Biella, Gattinara e l'A26 (Genova Voltri-Gravellona) in località Ghemme. Lotto 1

PROGETTO DEFINITIVO		COD.
PROGETTAZIONE: ANAS - DIREZIONE PROGETTAZIONE E REALIZZAZIONE LAVORI		
I PROGETTISTI: Ing. Vincenzo Marzi Ordine Ing. di Bari n.3594 Ing. Achille Devalfranceschi Ordine Ing. di Roma n.19116		
IL GEOLOGO: geol. Serena Majetta Ordine Geol. del Lazio n.928		
RESPONSABILE DEL SIA Arch. Giovanni Magari Ordine Arch. di Roma n.16183		
IL COORDINATORE PER LA SICUREZZA IN FASE DI PROGETTAZIONE geom. Fabio Guendani		
VISTO: IL RESPONSABILE DEL PROCEDIMENTO : Ing. Nicola Corrao		
PROTOCOLLO	DATA	

QUADRO DI RIFERIMENTO PROGETTUALE					
Planimetria di dettaglio interventi opere a verde Tav. 6/9					
CODICE PROGETTO		NOME FILE		REVISIONE	SCALA:
PROGETTO	LIV. PROD.	N. PROD.			
DPT007	D	1701	100IA20AMBPP06.dwg	A	1:2.000
CODICE ELAB.					
C					
B					
A	emissione		18/5/2018		
REV.	DESCRIZIONE	DATA	REDATTO	VERIFICATO	APPROVATO