


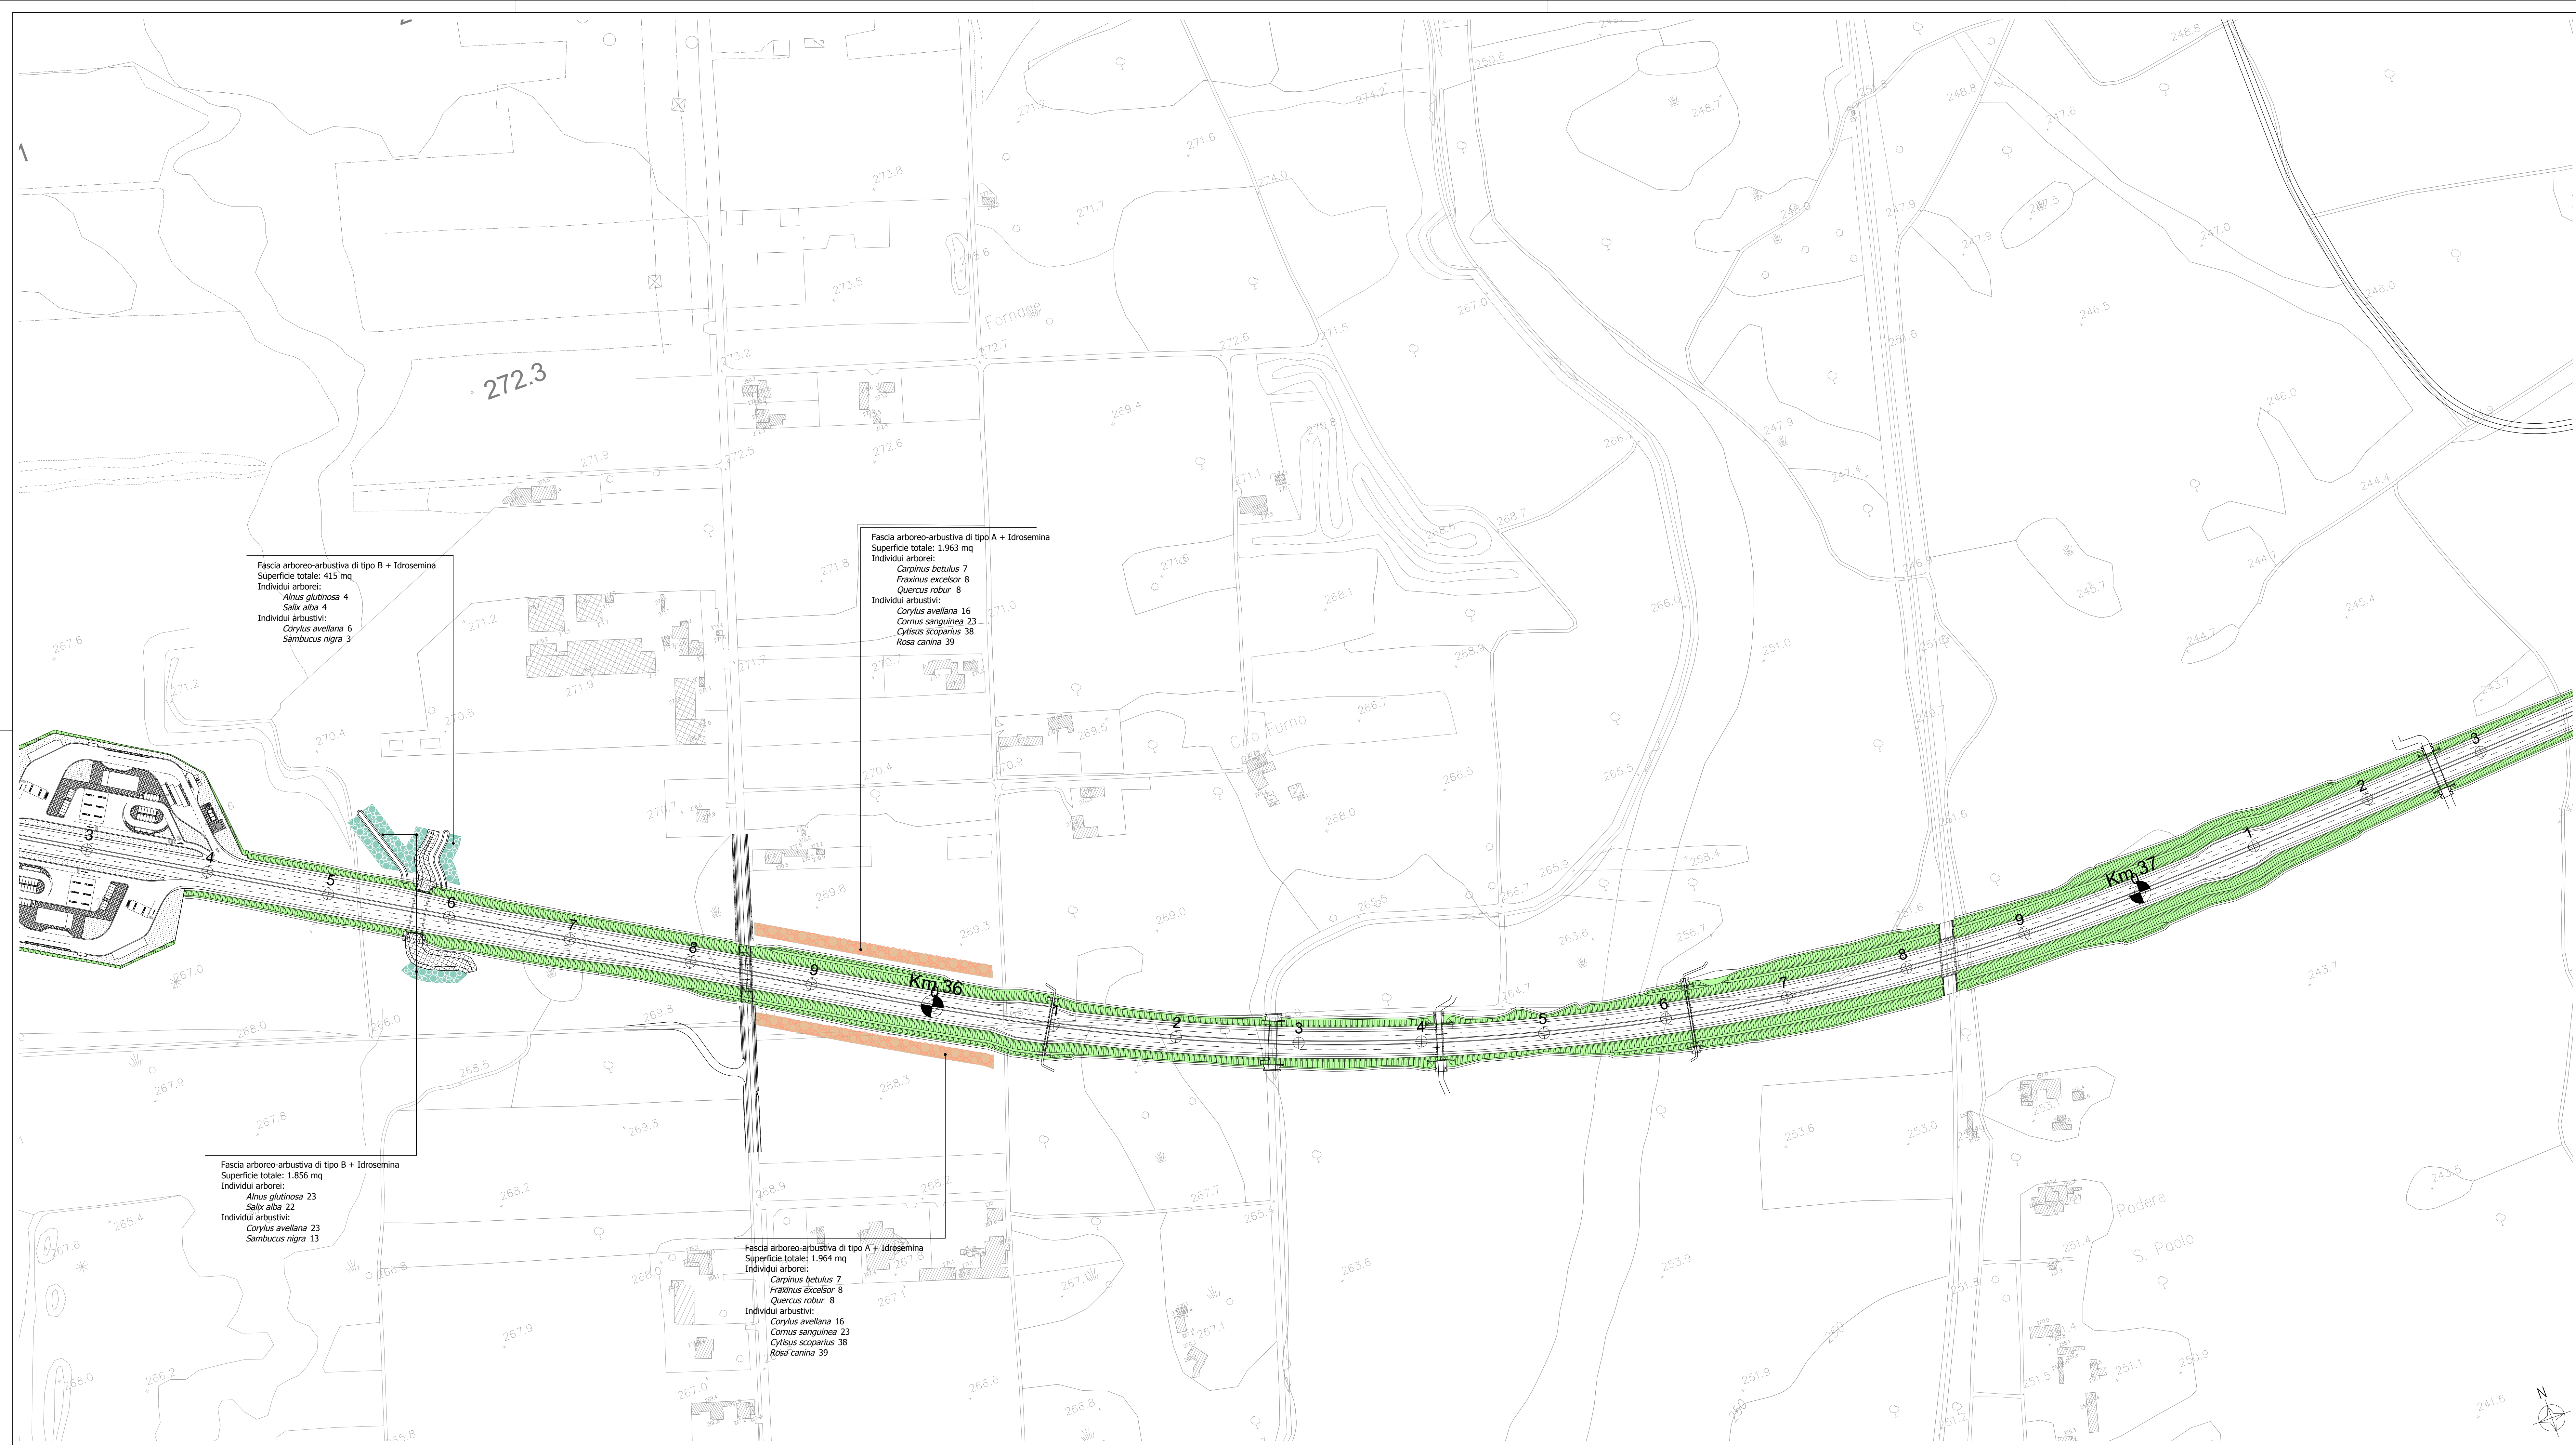

KEY PLAN

Legenda

Opere a verde

Fascia arboreo-arbustiva di tipo A con specie del Quercio-carpinetto

Fascia arboreo-arbustiva di tipo B con specie igrofile

Massa arbustiva di media dimensione, poco eterogenea di specie e poco fitta (MA1)

Massa arbustiva di medio-grande dimensione ed eterogeneità di specie e fitta (MA2)

Massa arboreo-arbustiva con formazione forestale dell'habitat 9160

Massa arboreo-arbustiva con formazione forestale dell'habitat 9190

Ripristino ambientale mediante sovescio

Brughiera

Inerbimento delle scarpate dei rilevati mediante idrosemina*

* Si specifica che la superficie destinata all'inerbimento delle scarpate dei rilevati mediante idrosemina ammonta a 308.450 mq

anas

Direzione Progettazione e Realizzazione Lavori

Collegamento tra l'A4 (Torino–Milano) in località Santhià, Biella, Gattinara e l'A26 (Genova Voltri–Gravellona) in località Ghemme. Lotto 1

PROGETTO DEFINITIVO

PROGETTAZIONE: ANAS - DIREZIONE PROGETTAZIONE E REALIZZAZIONE LAVORI

PROGETTISTI:
Ing. Vincenzo Mori
Ordine Ing. di Bari n.3594
Ing. Achille DevoFranceschi
Ordine Ing. di Roma n.16116

IL GEOLOGO:
geol. Serezo Majetta
Ordine Geol. del Lazio n.828

RESPONSABILE DEL SIA
arch. Giovanni Magagnoli
Ordine Arch. di Roma n.16183

IL COORDINATORE PER LA SICUREZZA IN FASE DI PROGETTAZIONE
geom. Fabio Quondam

VISTO: IL RESPONSABILE DEL PROCEDIMENTO :
Ing. Nicola Corrado

PROTOCOLLO

DATA

Aggiornamento documentazione ambientale ai fini della conferma dei pareri di cui alla nota del MIT prot. 3038 del 16/03/2016

Planimetria di dettaglio interventi opere a verde Tav. 7/9

CODICE PROGETTO	NOME FILE	REVISIONE	SCALA:
PROGETTO	LIV. PROG. N. PROG.		
DPT007 D 1701	T00IA20AMBPP07.dwg		
CODICE ELAB.			
T00IA20AMBPP07			
C			
B			
A	emissione	Luglio 2018	
REV.	DESCRIZIONE	DATA	REDATTO VERIFICATO APPROVATO