
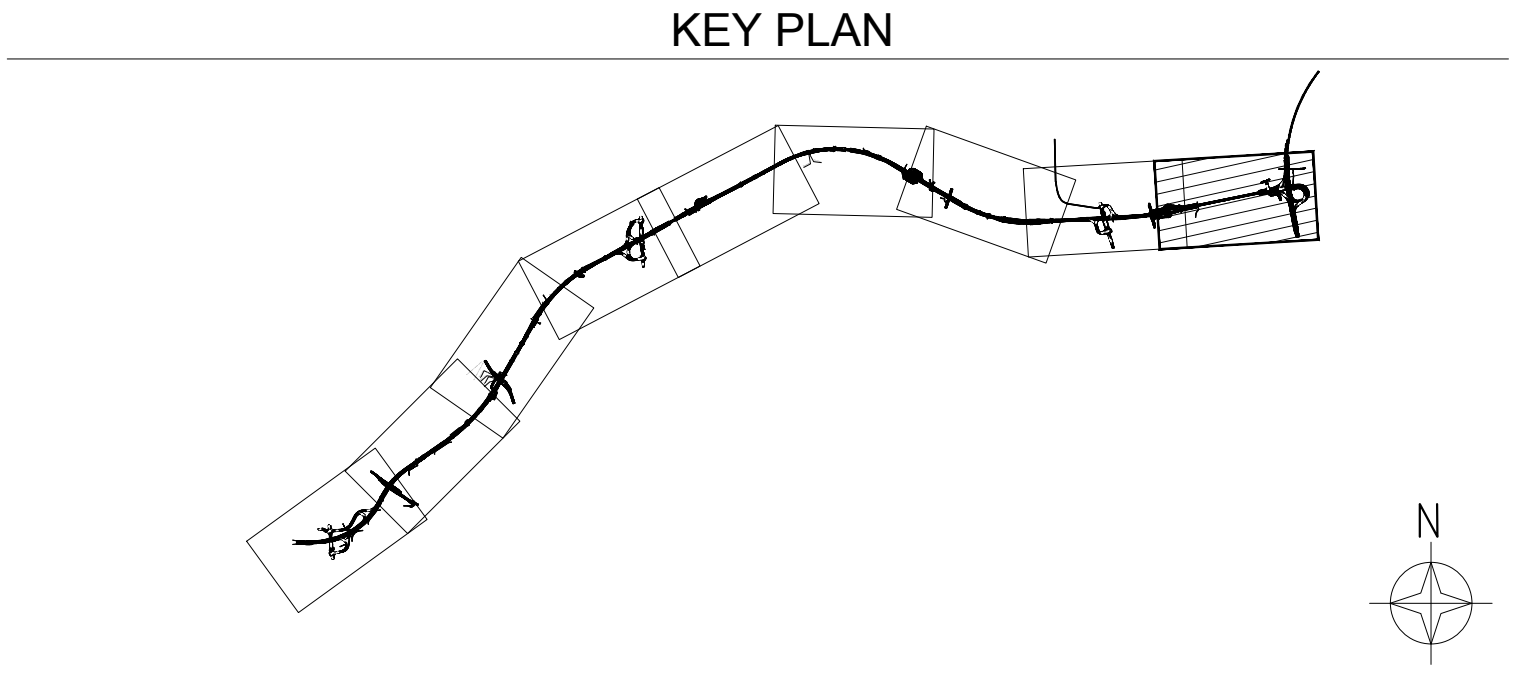


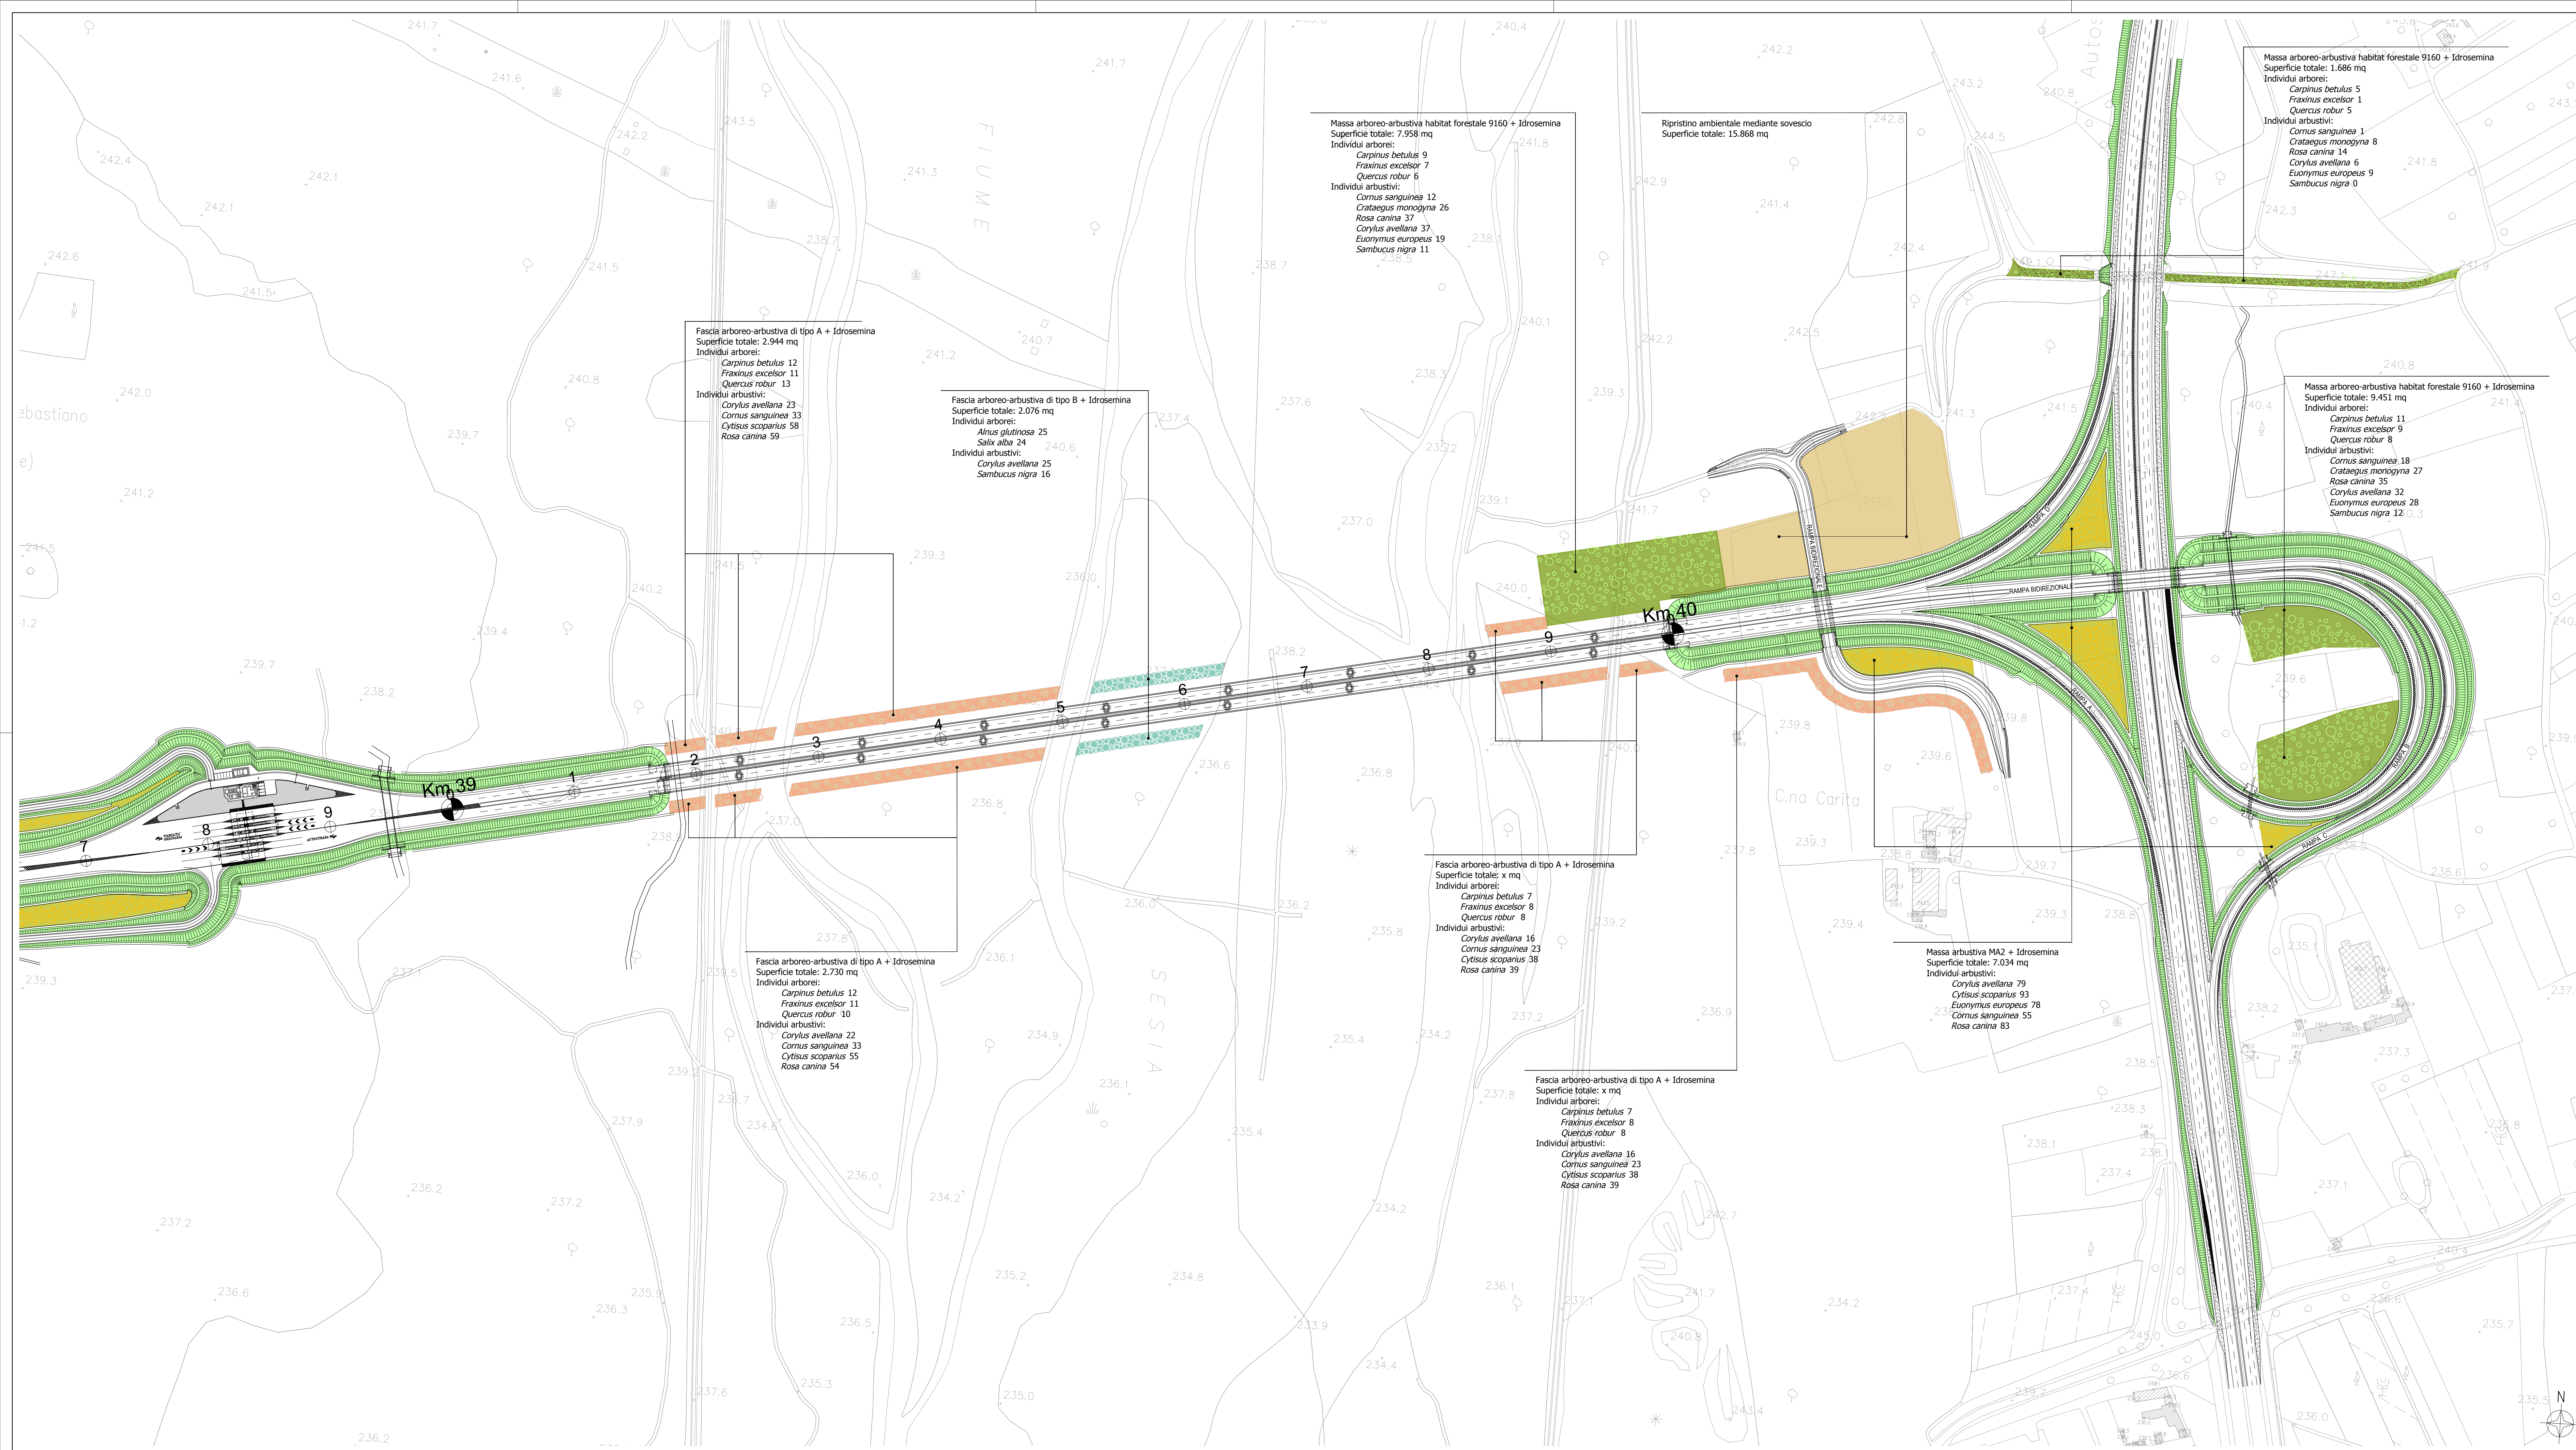

Legenda

Opere a verde

- Fascia arboreo-arbustiva di tipo A con specie del Quercio-carpinetto
- Fascia arboreo-arbustiva di tipo B con specie igrofile
- Massa arbustiva di media dimensione, poco eterogenea di specie e poco fitta (MA1)
- Massa arbustiva di medio-grande dimensione ed eterogeneità di specie e fitta (MA2)
- Massa arboreo-arbustiva con formazione forestale dell'habitat 9160
- Massa arboreo-arbustiva con formazione forestale dell'habitat 9190
- Ripristino ambientale mediante sovescio
- Brughiera
- Inerbimento delle scarpate dei rilevati mediante idrosemina*

* Si specifica che la superficie destinata all'inerbimento delle scarpate dei rilevati mediante idrosemina ammonta a 308.450 mq



Direzione Progettazione e Realizzazione Lavori

Collegamento tra l'A4 (Torino-Milano) in località Santhià, Biella, Gattinara e l'A26 (Genova Voltri-Gravellona) in località Ghemme. Lotto 1

PROGETTO DEFINITIVO		COD.	
PROGETTAZIONE: ANAS - DIREZIONE PROGETTAZIONE E REALIZZAZIONE LAVORI			
PROGETTISTI: Ing. Vincenzo Mori Ordine Ing. di Bari n.3594 Ing. Achille Devisiofranceschi Ordine Ing. di Roma n.19116		IL GEOLOGO: geol. Serezo Majetta Ordine Geol. del Lazio n.828	
RESPONSABILE DEL SIA arch. Giovanni Mezzan Ordine Arch. di Roma n.16183		IL COORDINATORE PER LA SICUREZZA IN FASE DI PROGETTAZIONE geom. Fabio Quondam	
VISTO: IL RESPONSABILE DEL PROCEDIMENTO : Ing. Nicolò Corrado			
PROTOCOLLO		DATA	
Aggiornamento documentazione ambientale ai fini della conferma dei pareri di cui alla nota del MIT prot. 3038 del 16/03/2016			
Planimetria di dettaglio interventi opere a verde Tav. 9/9			
CODICE PROGETTO PROGETTO DPT007 D 1701		NOME FILE T001A20AMBPP09.dwg CODICE ELAB. T001A20AMBPP09	
LIV. PROG.		N. PROG.	
REVISIONE		SCALA:	
A		1:2.000	
C			
B			
A		emissione	
REV.		DESCRIZIONE	
		Luglio 2018	
		DATA	
		REDATTO	
		VERIFICATO	
		APPROVATO	