
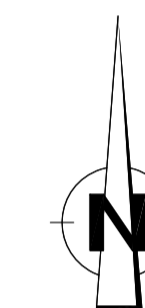



NOTE GENERALI

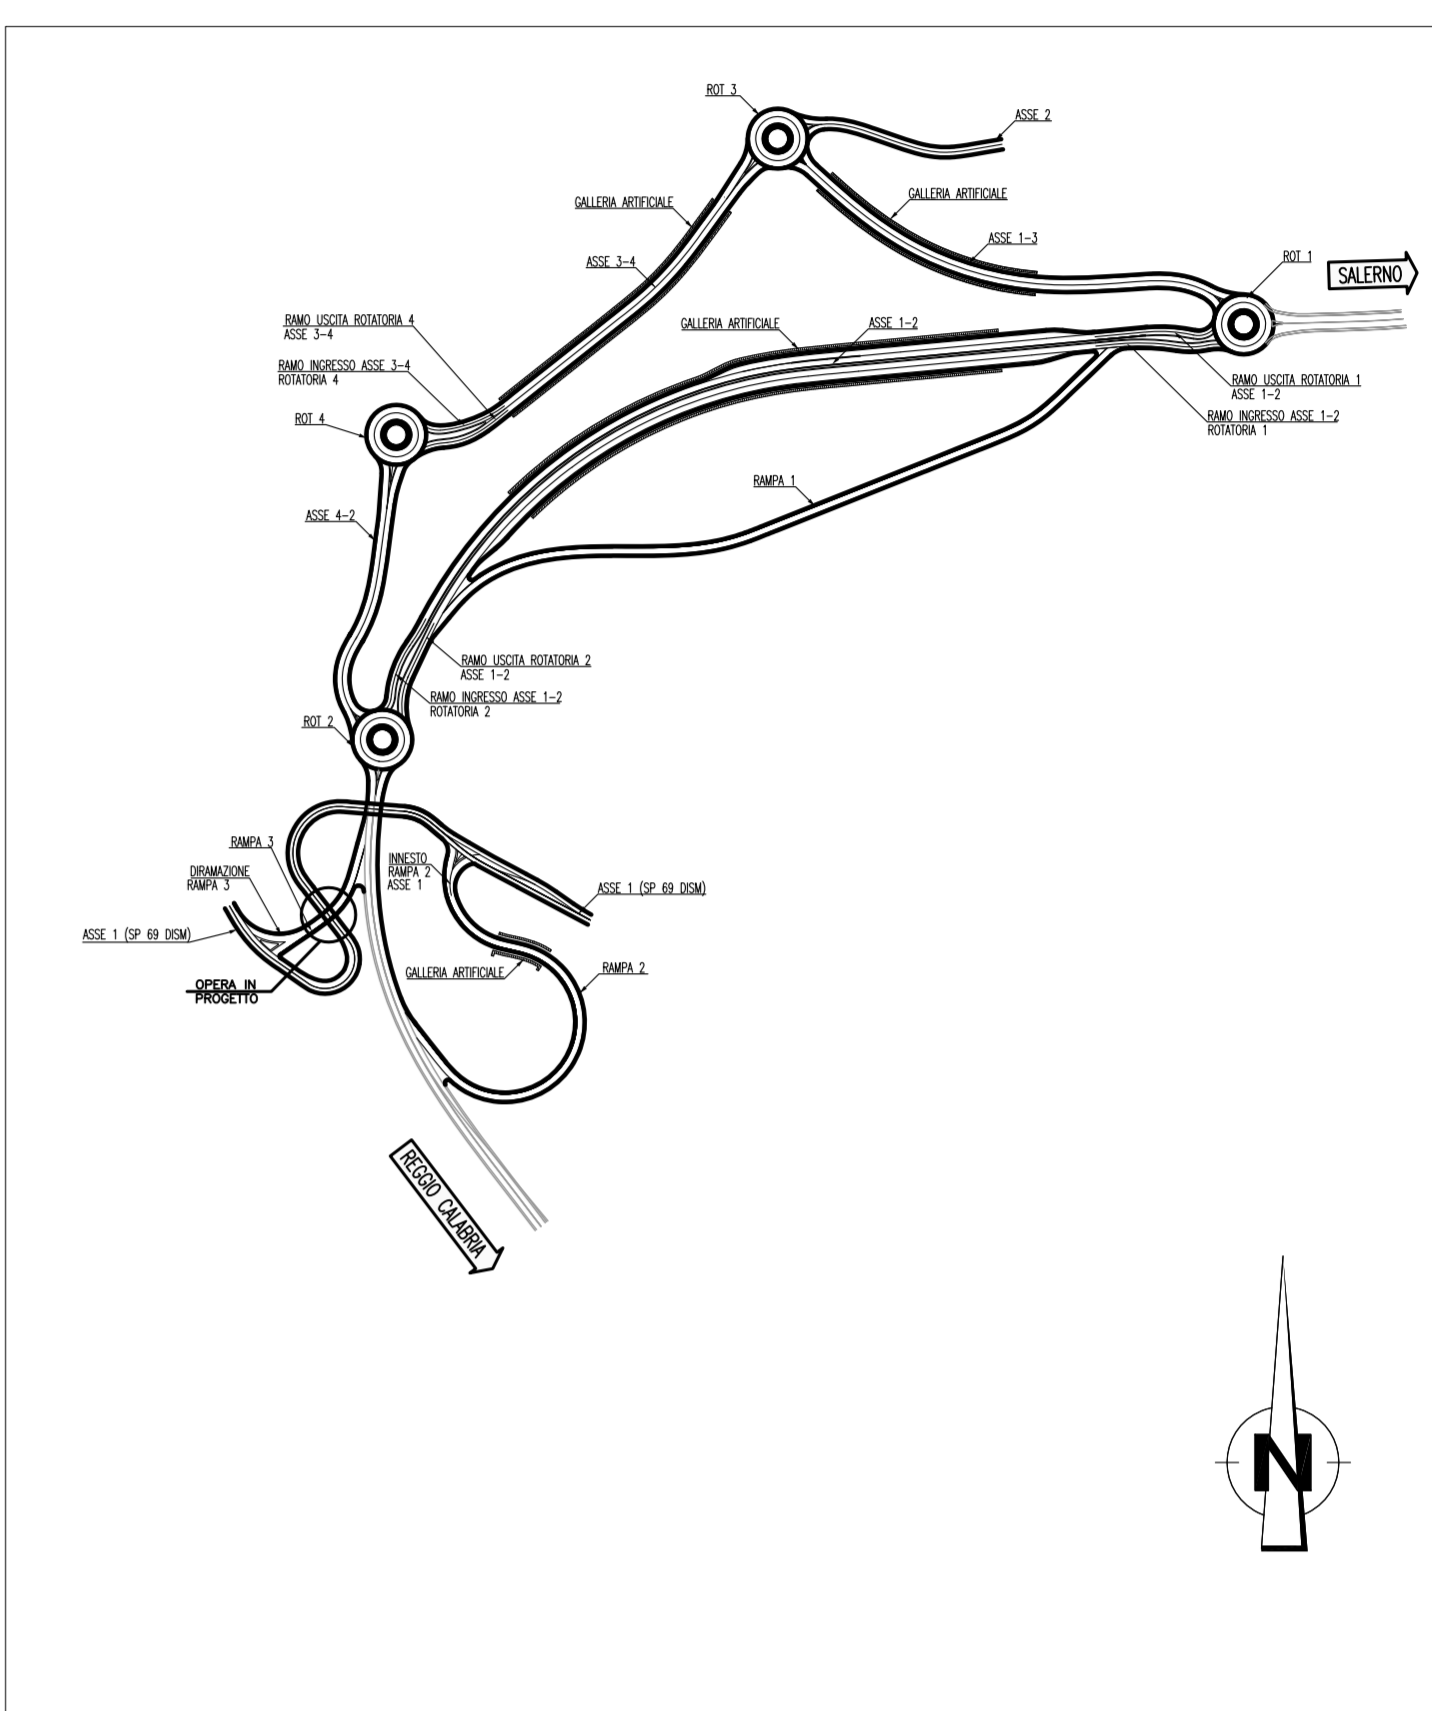

PIALE - CAMPO CAL.

S.S.18 - VILLA S. GIOVANNI

PROFILO LONGITUDINALE
SCALA 1:100

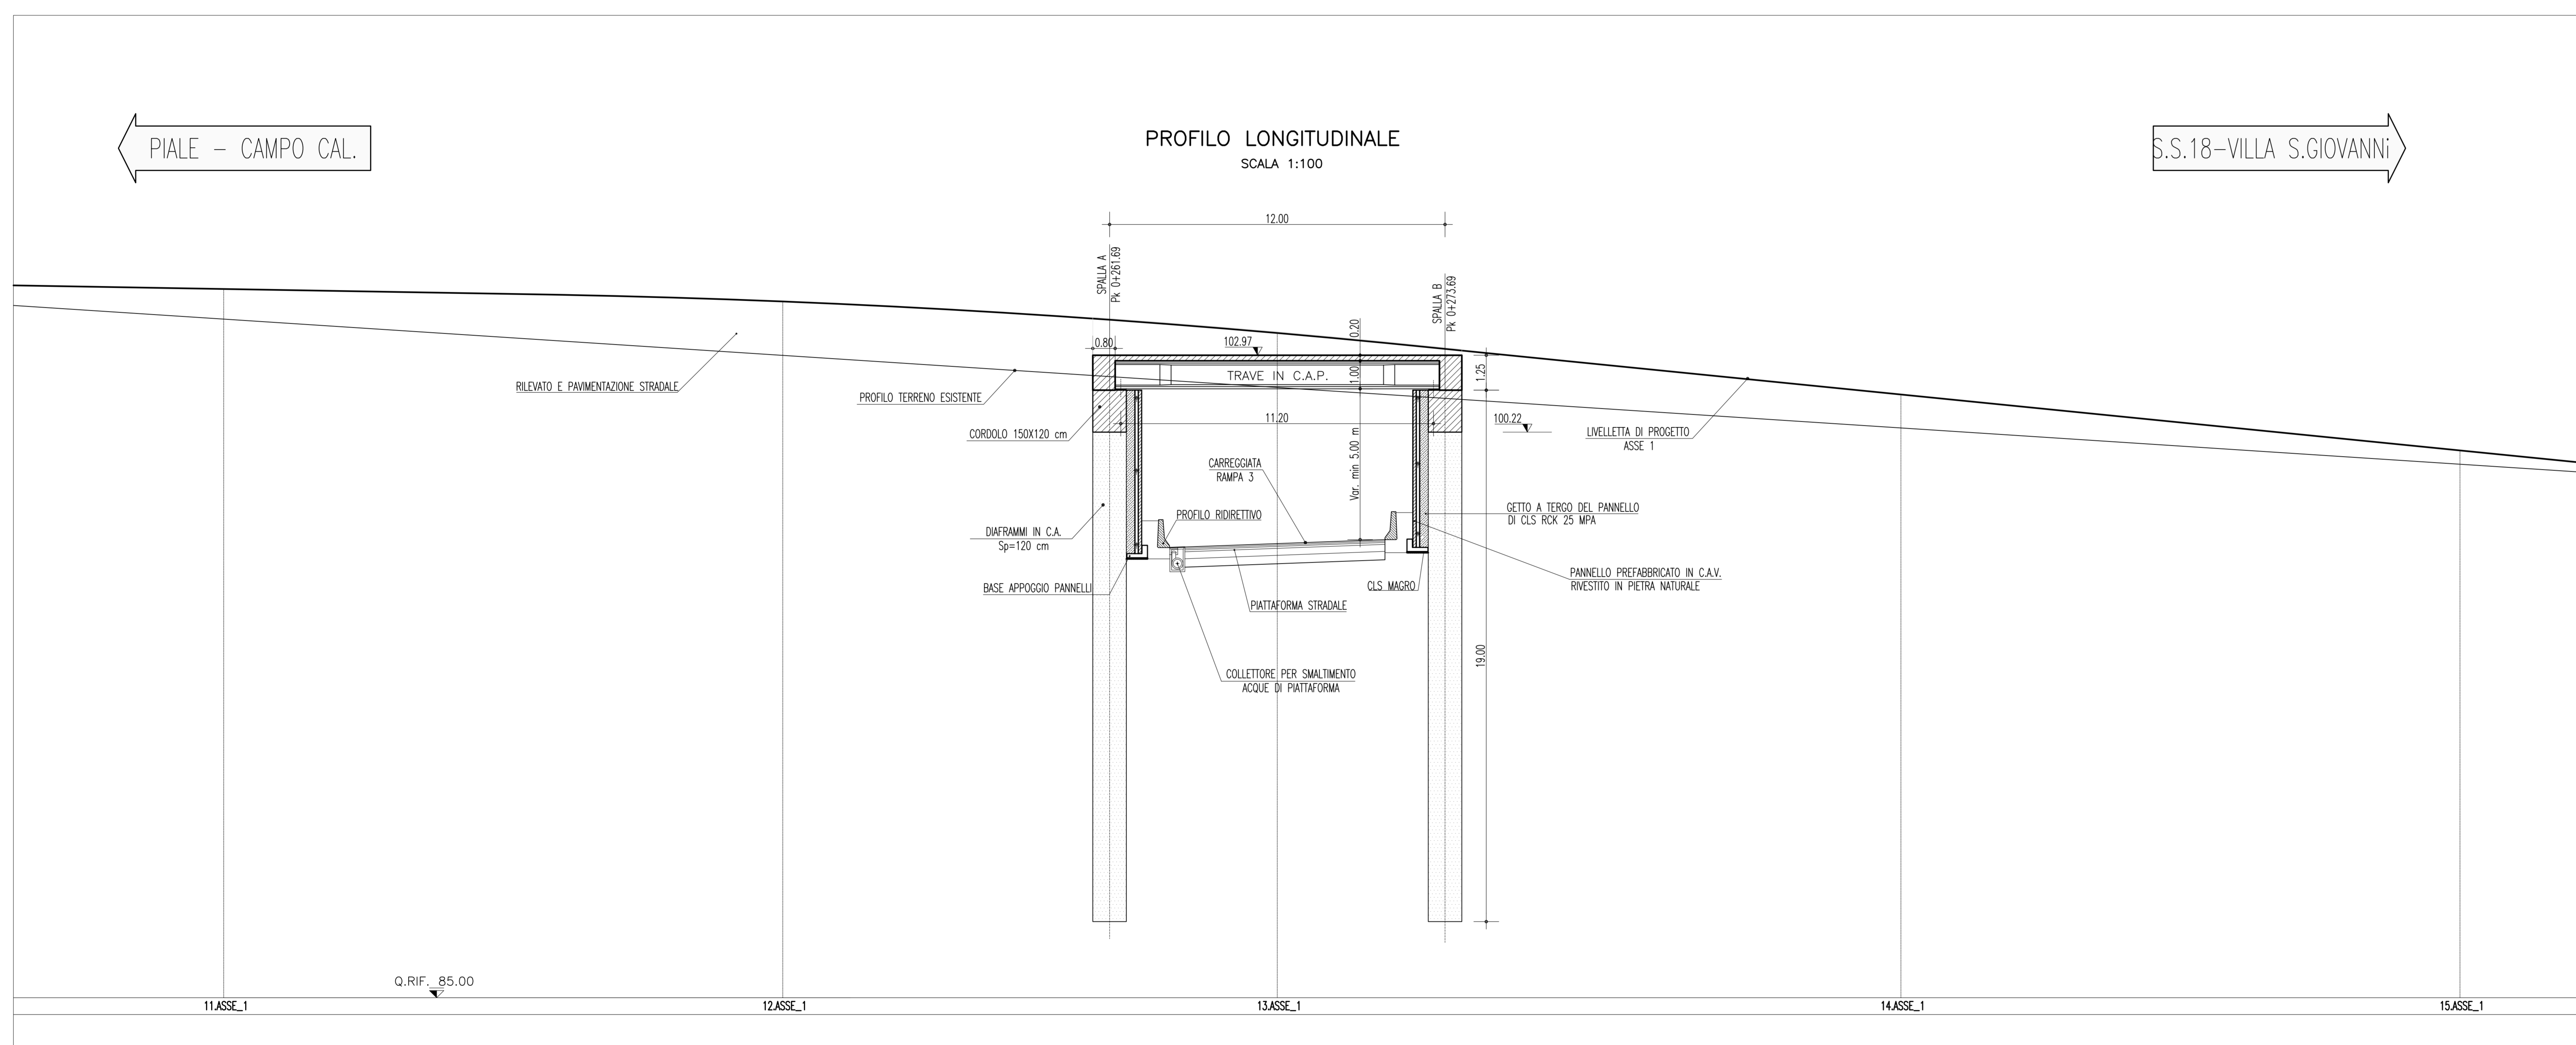

Stretto di Messina
Concessionario per la progettazione, realizzazione e gestione del collegamento stabile tra la Sicilia e il Continente
 Oggetto di diritto pubblico
 Legge n° 1108 del 17 dicembre 1971, modificata dal D.Lgs. n° 114 del 24 aprile 2000



PONTE SULLO STRETTO DI MESSINA
PROGETTO DEFINITIVO

EUROLINK S.C.p.A.
IMPREGIACO S.p.A. (Mandatante)
 SOCIETA' ITALIANA PER CONDOTTE D'ACQUA S.p.A. (Mandatante)
 COOPERATIVA MURATORI E CEMENTISTI - C.M.C. di Ravenna Soc. Coop. a.r.l. (Mandatante)
 SACOR S.A.S. (Mandatante)
 ISHKAWAJIMA - HARIMA HEAVY INDUSTRIES CO. Ltd. (Mandatante)
 A.C.I. S.C.P.A. - CONSORZIO STABILE (Mandatante)

<p>IL PROGETTISTA Dott. Ing. F. Colla Ordine Ingegneri Milano n° 20320</p>	<p>IL CONTRAENTE GENERALE Project Manager (Ing. P.P. Marcheselli)</p>	<p>STRETTO DI MESSINA Direttore Generale e RUP Valutazione (Ing. G. Fommenghi)</p>	<p>STRETTO DI MESSINA Amministratore Delegato (Dott. P. Ciucci)</p>
--	--	--	--

COLLEGAMENTI VERSANTE CALABRIA
 CENTRO DIREZIONALE
 OPERE CIVILI EDILI
 VIABILITA' ACCESSO - RAMPA 3
 SOVRAPPASSO ALLA PK 0+51.37 - PROFILO LONGITUDINALE DI PROGETTO

<p>CODICE [C][G][O][7][0][P][F][A][D][C][D][I][C][V][A][E][2][0][0][0][0][1][F][O]</p>	<p>SCALA 1:100</p>
<p>REV. DATA DESCRIZIONE REDATTO VERIFICATO APPROVATO</p>	<p>EMISSIONE FINALE S. OSSERVA F. BERTONI F. COLLA</p>