


PLANIMETRIA DI RIFERIMENTO  
SCALA 1:2000

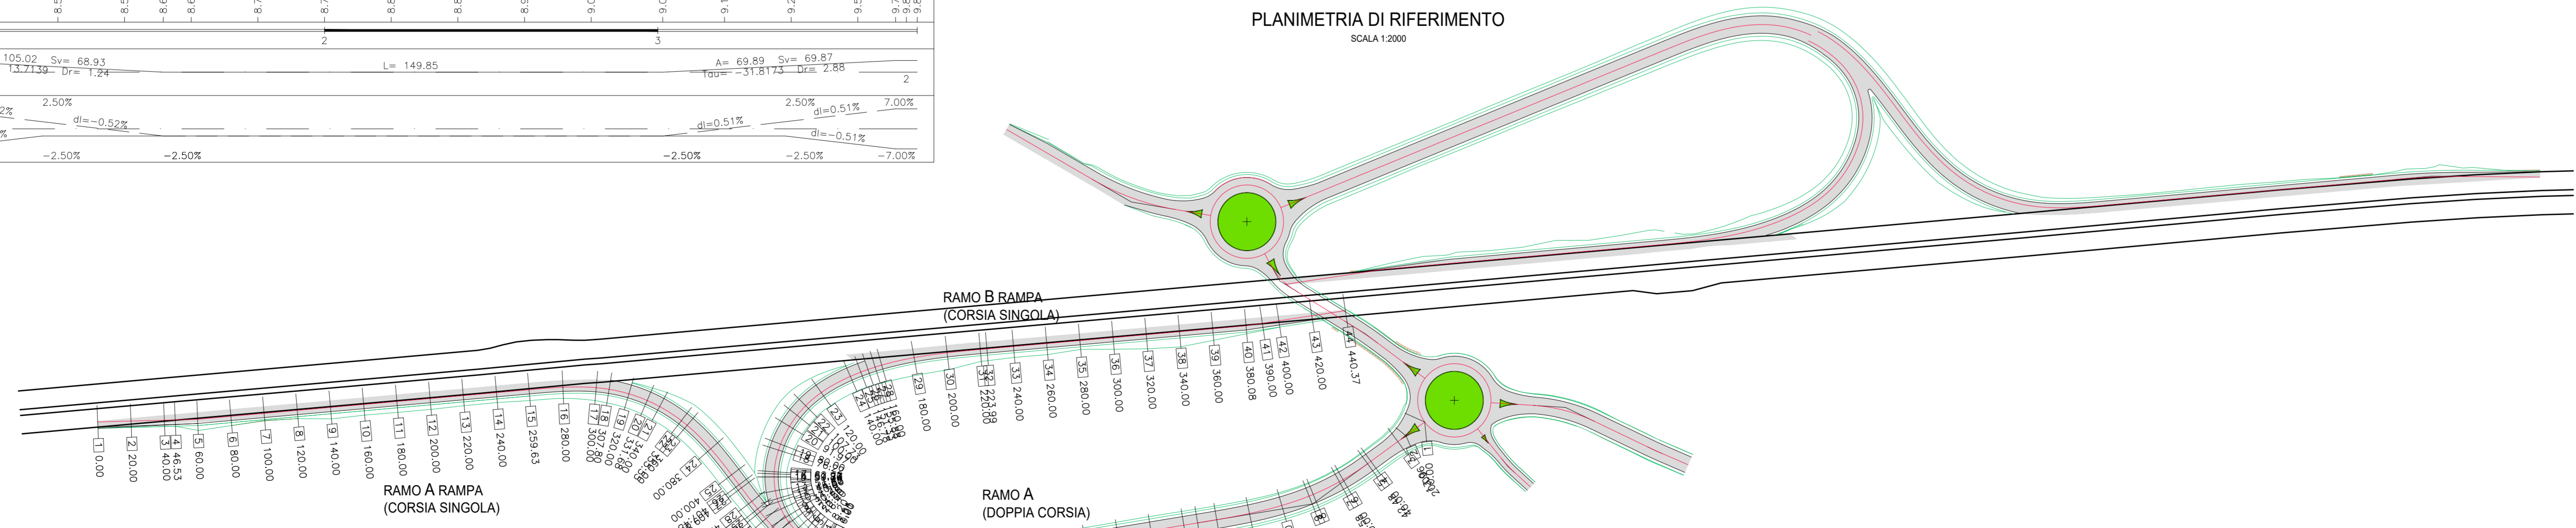

**PROVINCIA DI RAVENNA**  
SETTORE LAVORI PUBBLICI  
Servizio Infrastrutture viarie e programmazione

**INTERCONNESSIONE A/14 DIR CON LA S.P. 253R  
SAN VITALE NEL COMUNE DI BAGNACAVVALLO IN  
LOCALITA' BORGIO STECCHI  
CUP J31B16000320009**

**PROGETTO DI FATTIBILITA'  
TECNICO-ECONOMICA**

Presidente: <b>Sig. Michele De Pascale</b>	Consigliere delegato e LL.PP. /Viabilità: <b>Arch. Nicola Passi</b>
Dirigente responsabile del Settore: Ing. Paolo Nobile	Resp. del Servizio: Ing. Chiara Bentini

RESPONSABILE UNICO DEL PROCEDIMENTO: Ing. Chiara Bentini Documento firmato digitalmente

PROGETTO STRADALE: Ing. Stefano Cassarini Documento firmato digitalmente

STUDIO FATTIBILITA' AMBIENTALE: Ing. Francesco Mazza Documento firmato digitalmente

INDAGINI GEOTECNICHE: Geol. Alberta Cecilia Alosui Van Zutphen Documento firmato digitalmente

RILEVNI TOPOGRAFICI: Provincia di Ravenna

PROCEDURA ESPROPRIATIVA: Provincia di Ravenna

---

0	EMISSIONE	_____
Red:	Disposizione	_____
	Redatto:	_____
	Controllato:	_____
	Approvato:	_____
	Data:	_____

TITOLO ELABORATO: **Profili rami A e B**

Disegnato da:	Revisione:	Data:	Scala:	Firma:
F.4.1	0	20/12/2018	1:1000/100	F_4_1_421_520_v1_profili_ramo_a_01