

COROGRAFIA 1:10000
F 369 OVEST

Rev.	DATA	DESCRIZIONE	ELABORATO	VERIFICATO	APPROVATO
0	15-01-07	EMISSIONE	SCARLATTI	SABBATINI	LANNI
			COMMESSA	UNITA' N.	
			659750	10	
			DIS N. LC-D-83375		
			REVISIONE	0	
			FG.	1	DI 3
			SCALA	1:200	




Snam
Rete Gas



Snamprogetti

METANODOTTO SULMONA - ORICOLA
DN 1200 mm (48") P=75 bar

PUNTO DI INTERCETTAZIONE DI LINEA - PIL n. 6/1
LOC. FORCA CARUSO

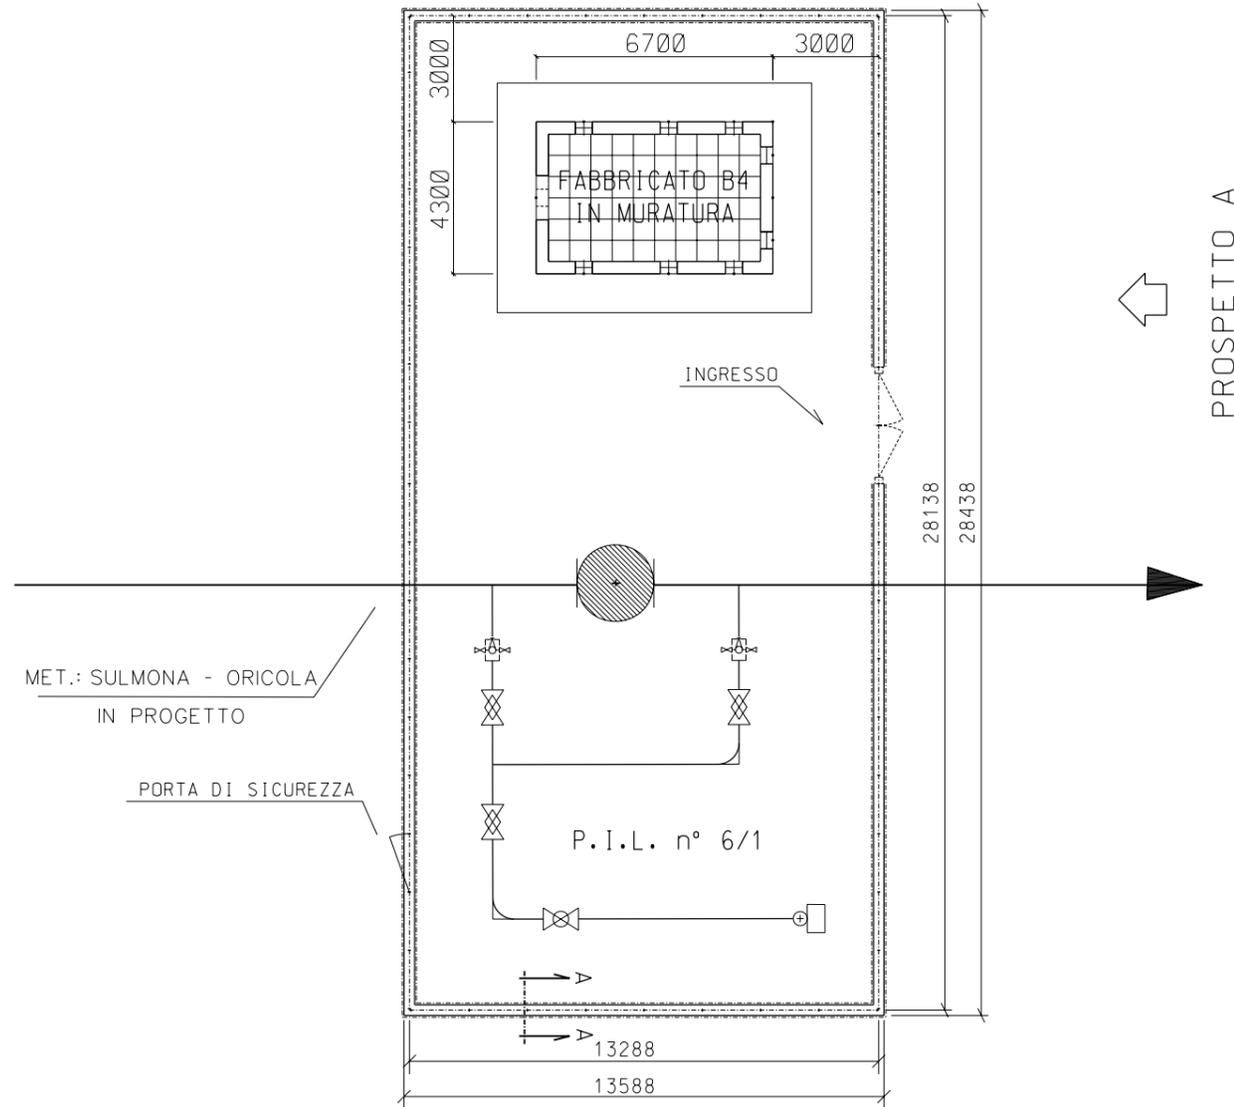


↑
PROSPETTO B



LEGENDA

—— METANODOTTO IN PROGETTO

PROSPETTO A

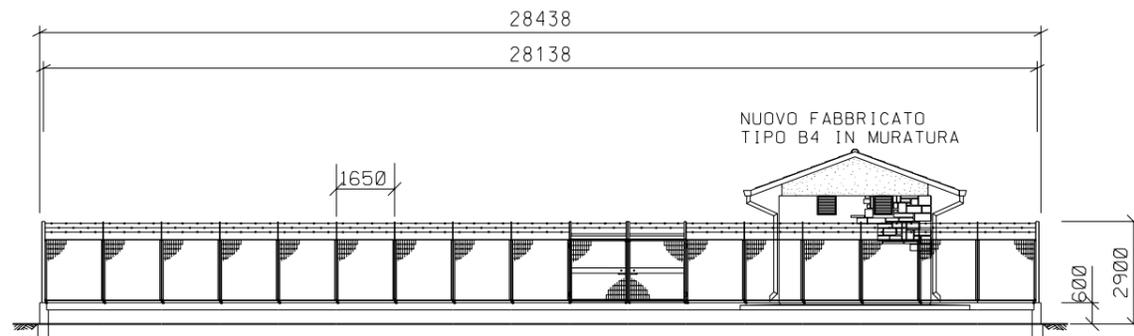

PROSPETTO B

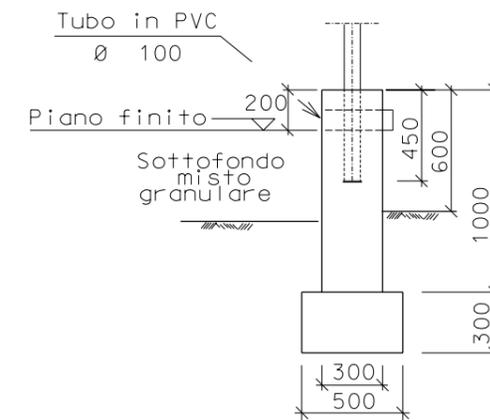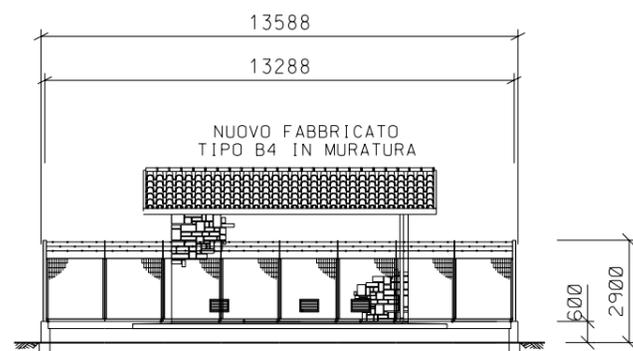

SEZIONE A - A