
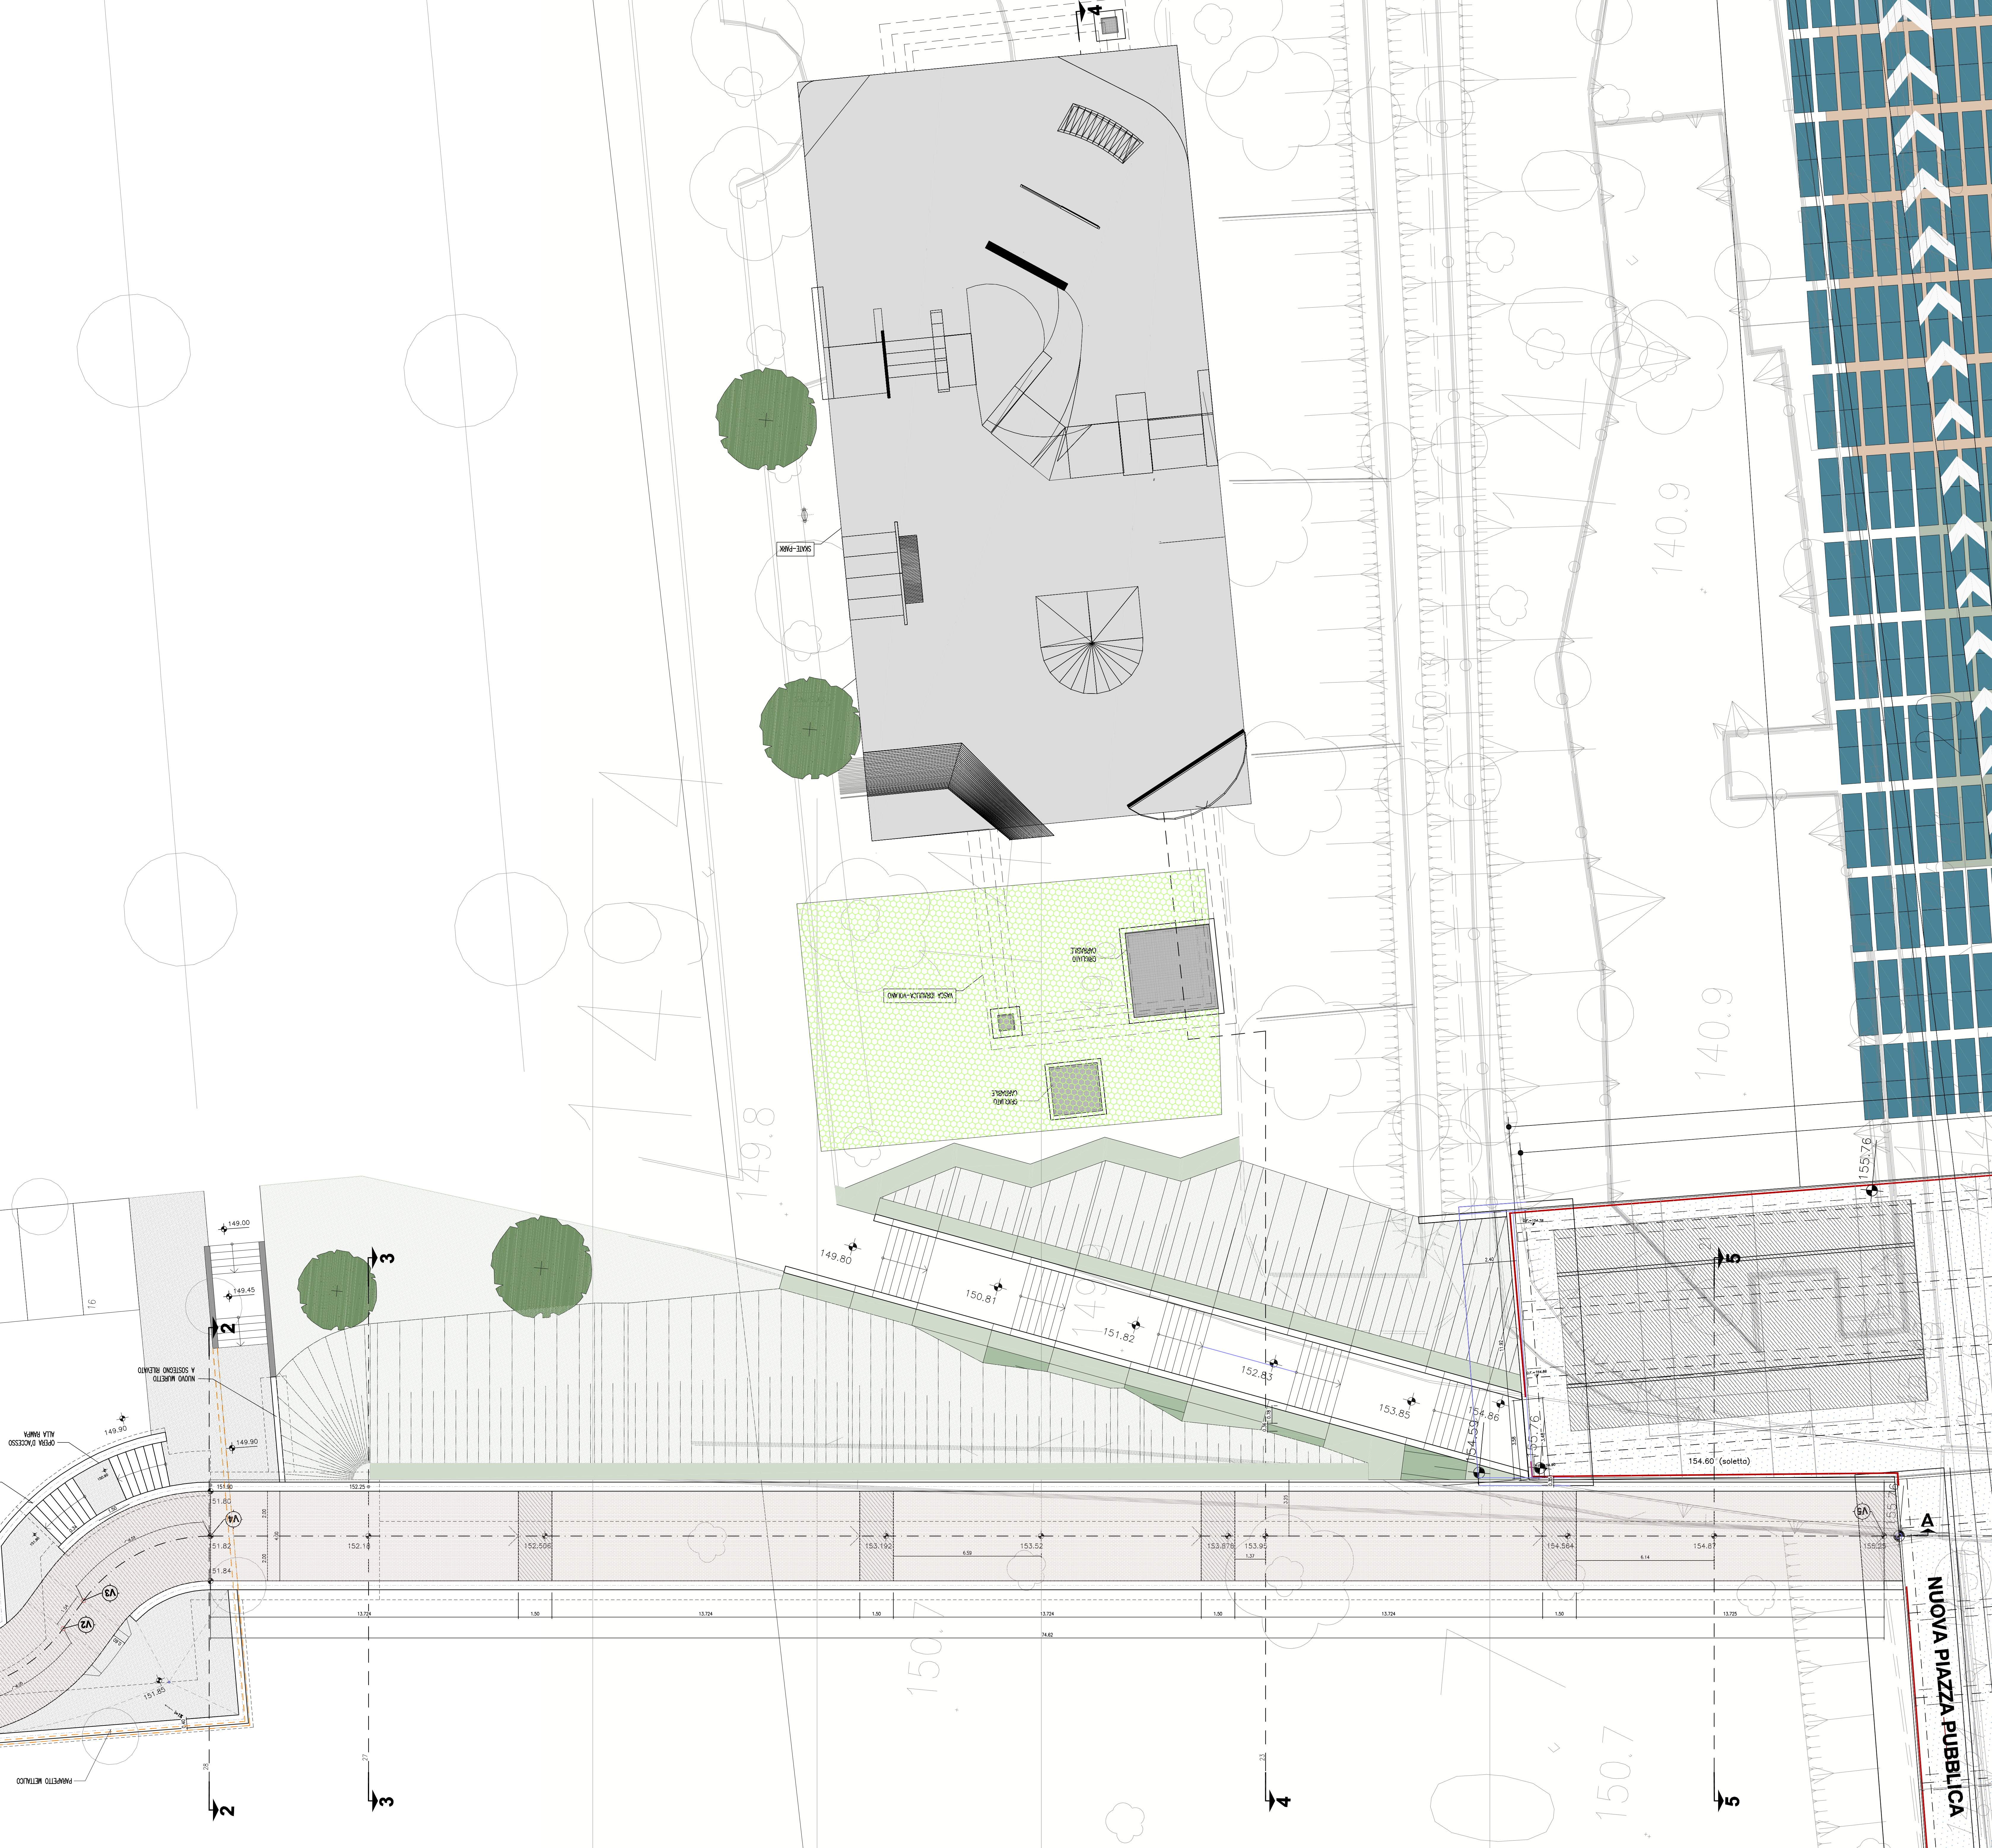


<b>autorstrade //</b> per l'Italia SERVIZIO TECNICO		A. RESPONSABILE ANTICIPAZIONE ING. ENRICO PIEMONTE N. 18589 REG. MINISTRO N. 27165	
PROGETTO ESECUTIVO <b>GALLERIA ANTIFONICA</b> AREA PUBBLICA PARCO CALDARA ELABORATI GENERALI E SEZIONI A E 1		<b>autorstrade //</b> per l'Italia SERVIZIO TECNICO L. RESPONSABILE ANTICIPAZIONE ING. ENRICO PIEMONTE N. 18589 REG. MINISTRO N. 27165	
<b>PROGETTO ESECUTIVO</b> POTENZIAMENTO ALLA 4 <sup>a</sup> CORSIA DINAMICA DEL TRATTO AUTOSTRADA COMPRESO TRA SVINCOLO DI VALE CERTOSA E SVINCOLO SESTO SAN GIOVANNI		L. RESPONSABILE ANTICIPAZIONE ING. ENRICO PIEMONTE N. 18589 REG. MINISTRO N. 27165	
DATA: LUGLIO 2013 SCALE: 1:1000		L. RESPONSABILE ANTICIPAZIONE ING. ENRICO PIEMONTE N. 18589 REG. MINISTRO N. 27165	
COMMITTEE ING. ENRICO PIEMONTE - C.A. MILANO N. 18888		L. RESPONSABILE ANTICIPAZIONE ING. ENRICO PIEMONTE N. 18589 REG. MINISTRO N. 27165	

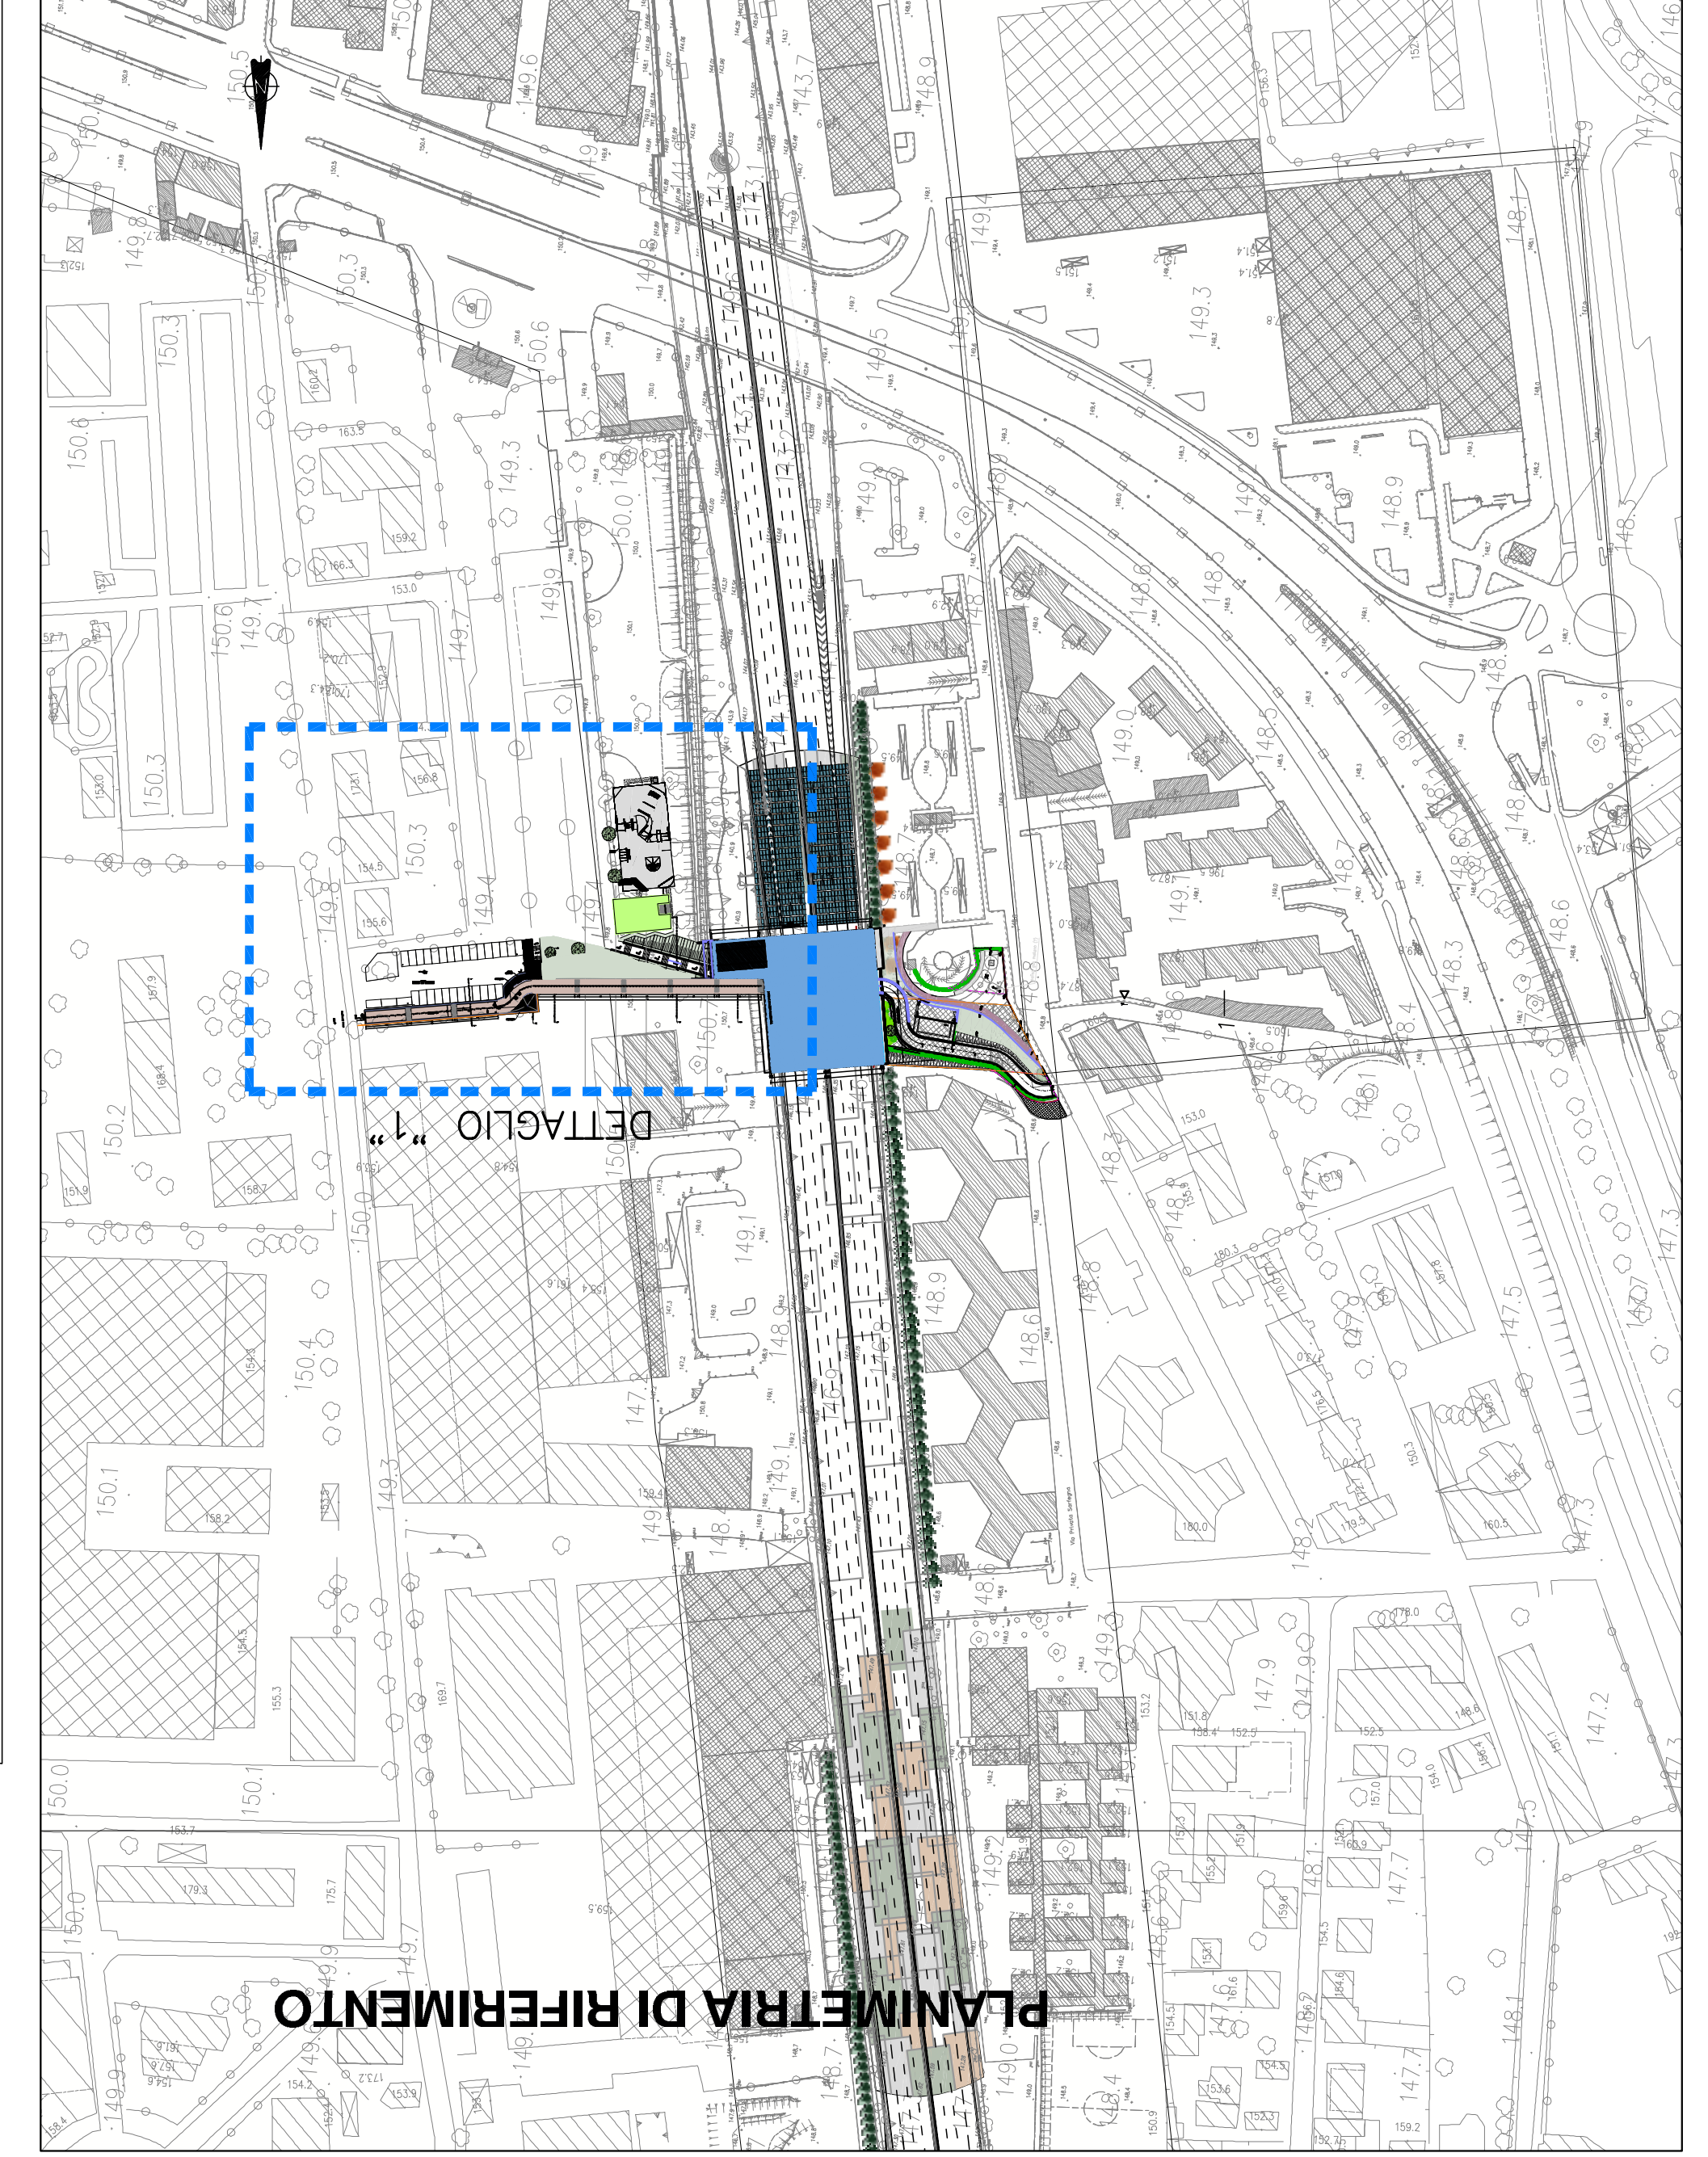

DETTAGLIO 1-1 PIANTE  
 SCALE 1:100

PROGETTO ESECUTIVO  
 AREA PUBBLICA  
 PARCO CALDARA  
 ELABORATI GENERALI  
 E SEZIONI A E 1

autorstrade // per l'Italia

**NUOVA PIAZZA PUBBLICA**