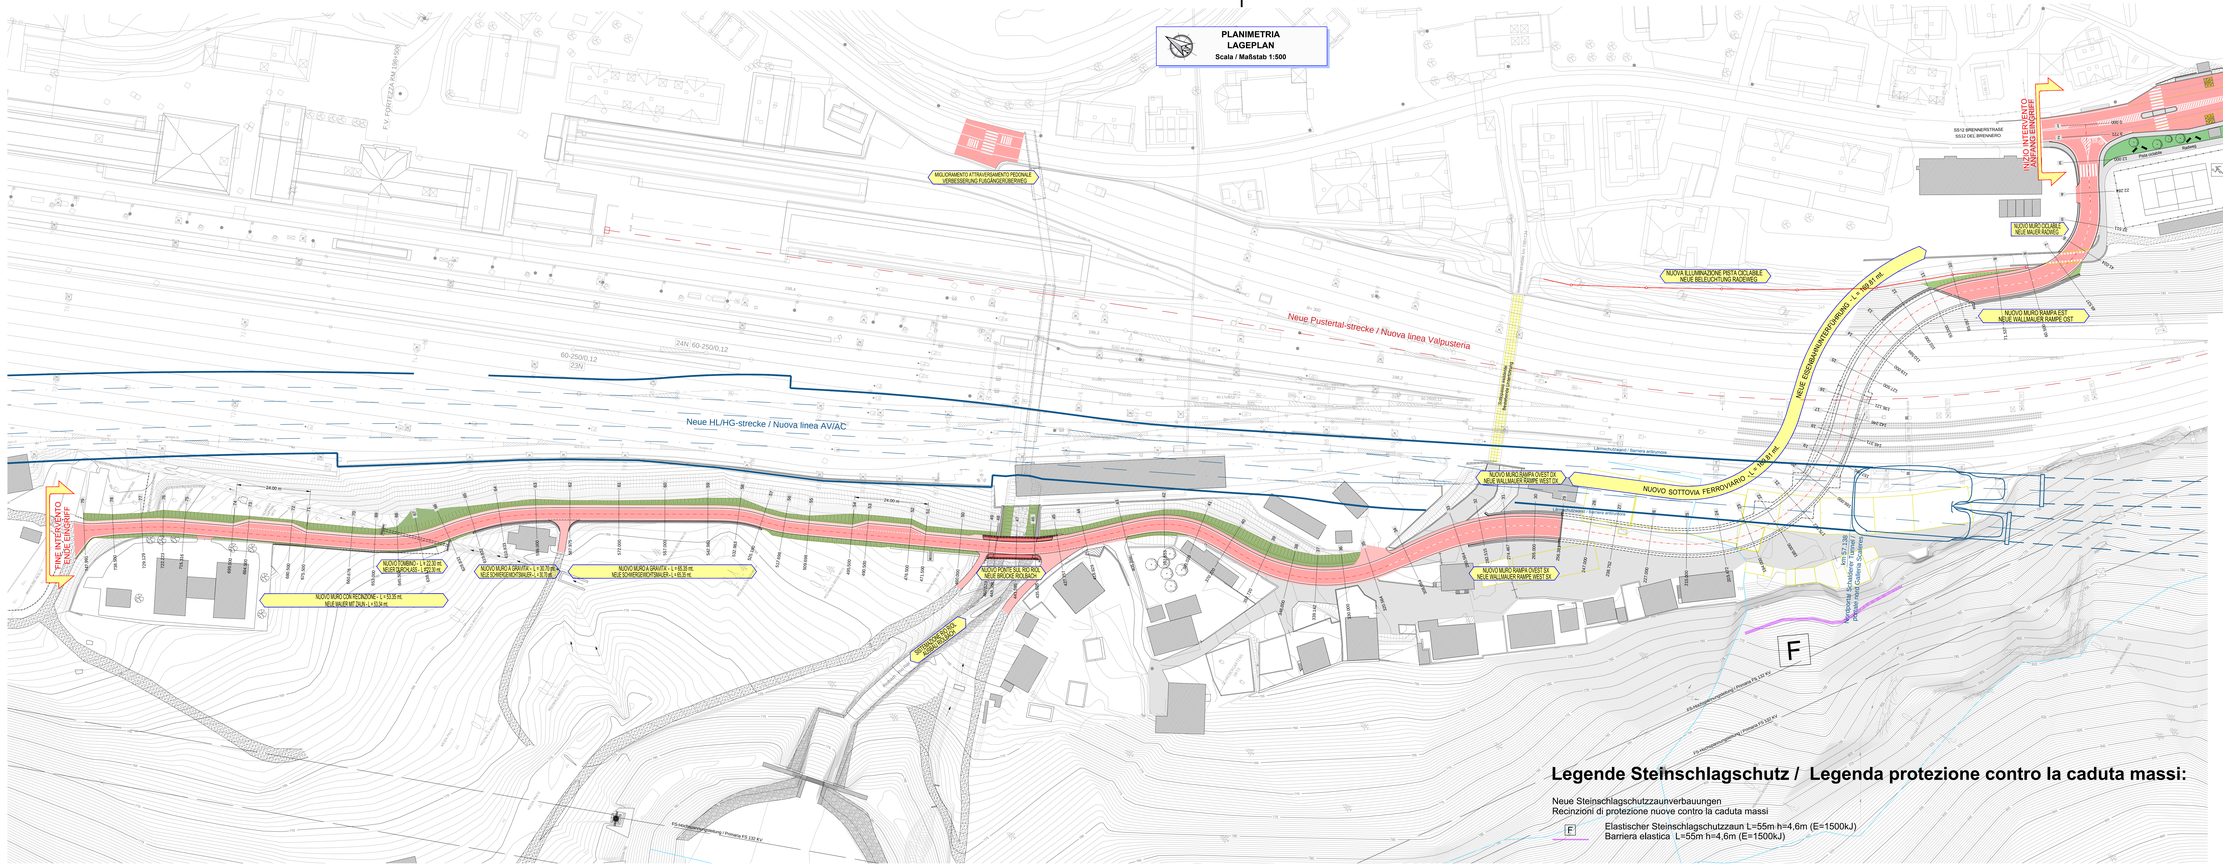
PLANIMETRIA
LAGEPLAN
Scala / Maßstab 1:500
Neue Pustertal-strecke / Nuova linea Valpusteria
Neue HL/HG-strecke / Nuova linea AV/AC
24N/ 60-250/0.12
23N/ 60-250/0.12
MIGLIORAMENTO ATTRAVERSAMENTO PEDONALE
VERBESSERUNG FUSSGÄNGERÜBERWEG
NUOVA ILLUMINAZIONE PISTA OCCLABILE
NEUE BELEUCHTUNG RADWEG
NUOVO MURO RAMPA EST
NEUE WALLMAUER RAMPE OST
NUOVO MURO RAMPA OVEST DX
NEUE WALLMAUER RAMPE WEST DX
NUOVO MURO RAMPA OVEST SX
NEUE WALLMAUER RAMPE WEST SX
NUOVO MURO CICLABILE
NEUE MAUER RADWEG
NUOVO PONTE SUL RIO
NEUE BRÜCKE RIO/BACH
TYNE INTERVENTO
ENDE EINGRIFF
INIZIO INTERVENTO
ANFANG EINGRIFF
SS12 BRENNERSTRASSE
SS12 DEL BRENNERO
