


## **ALLEGATO 2**

**Planimetria progetto attuale CTE (autorizzato con DM 75/2017)**

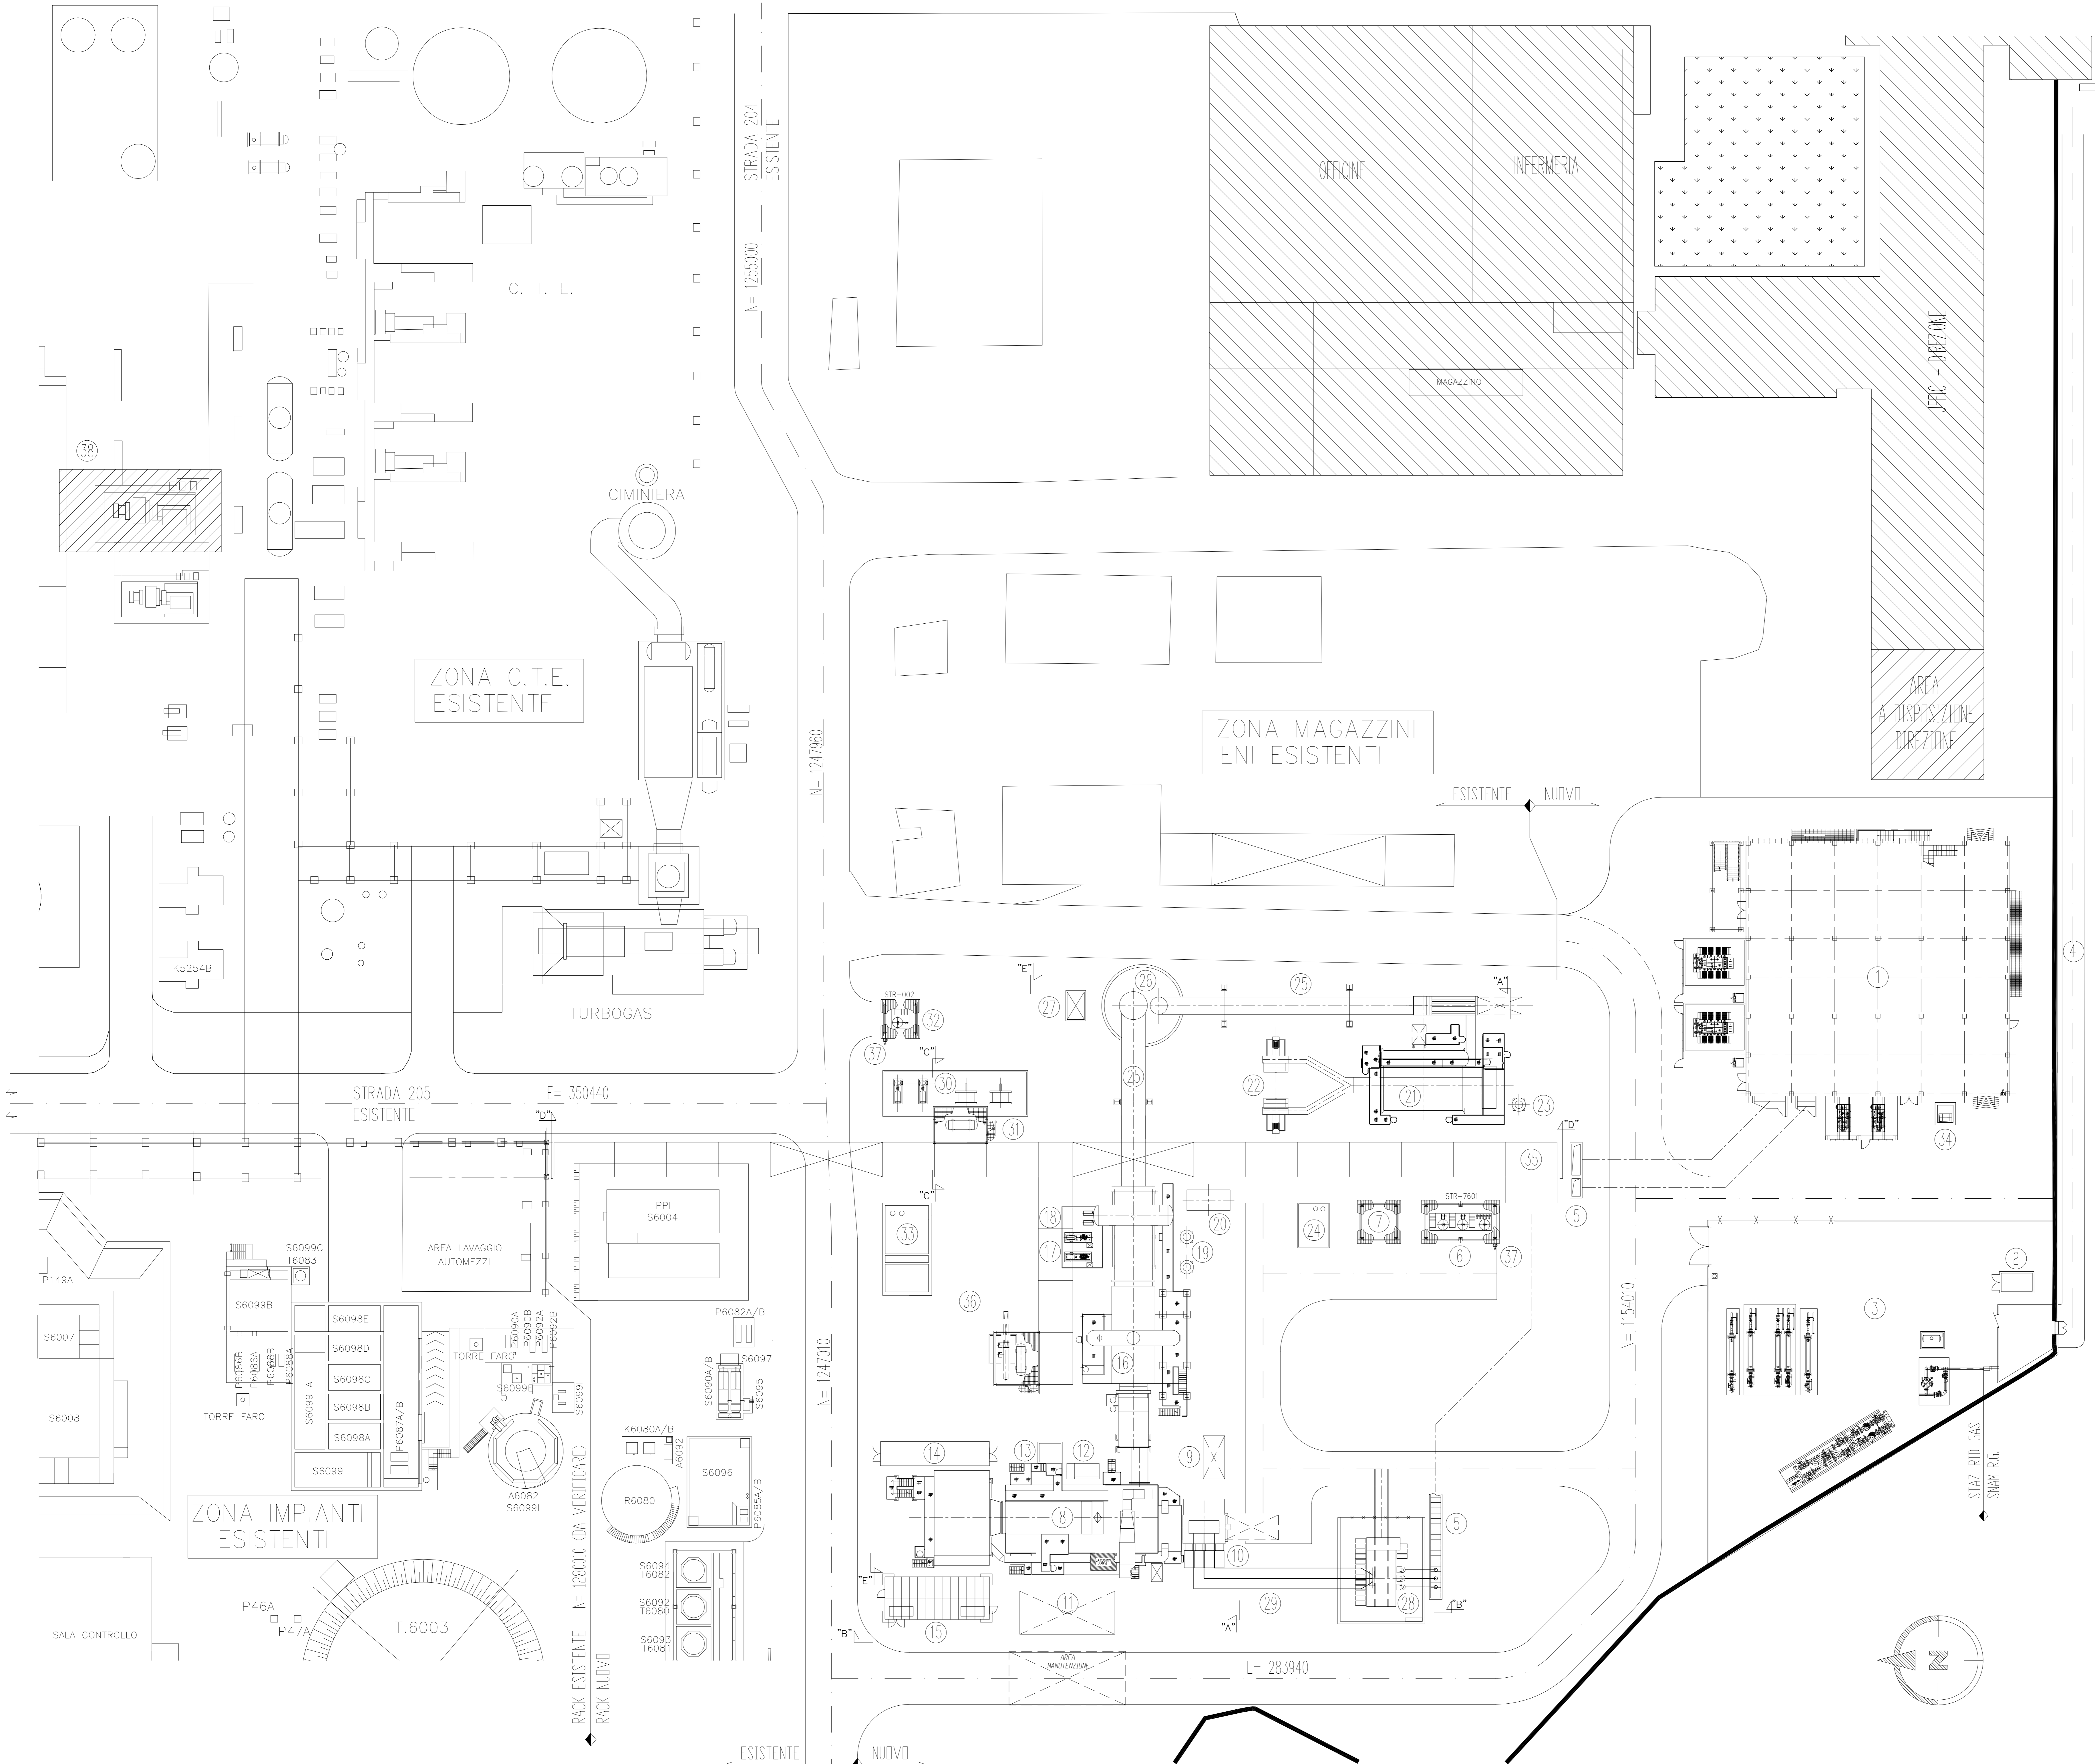

N	DESCRIZIONE	ITEM
1	FABBRICATO SALA CONTROLLO	CE-1
2	FABBRICATO STAZIONE GAS	PK-7601
3	STAZIONE GAS NATURALE	PK-7601
4	STRADA ESTERNA AL MURO DI CONFINO DI RAFFINERIA	PK-7604/B-7602
5	CUNICOLO PER PASSAGGIO CAVI	---
6	SISTEMA STOCCAGGIO E DOSAGGIO PRODOTTI CHIMICI	PK-7601
7	STOCCAGGIO BOMBOLE AZOTO CON COPERTURA	TG-7601
8	TURBINA A GAS TG6	---
9	SISTEMA DI FILTRAZIONE GAS NATURALE	---
10	GENERATORE TURBINA A GAS	GTG-7601
11	SISTEMA OLIO LUBRIFICAZIONE	---
12	SISTEMA DI LAVAGGIO COMPRESSORE TG6	---
13	VASCA RACCOLTA REFLUI DI LAVAGGIO	B-7601
14	SISTEMA AUTOMATICO ANTI-INCENDIO TG6	---
15	CABINATO QUADRI ELETTRICI/STRUMENTALI TG6	---
16	CALDAIA A RECUPERO	F-7601
17	POMPE DI ALIMENTO CALDAIA	P-7602A/B
18	POMPE DI RICIRCOLO CALDAIA	P-7603A/B
19	SERBATOIO SPURGO CONTINUO /SERB. SPURGO ATMOSFERICO	V-7601/V-7602
20	SISTEMA DI CAMPIONAMENTO ACQUA/VAPORE	PK-7602
21	CALDAIA A FUOCO DIRETTO	F-7602
22	VENTILATORI ARIA-COMBUSTIONE	K-7601A/B
23	SERBATOIO SPURGO ATMOSFERICO	V-7603
24	VASCA RACCOLTA SPURGH /POMPE RILANCIO SPURGH	B-7603/P-7604A/B
25	CONDOTTO DI SCARICO FUMI	---
26	CAMINO	ME-7601
27	SISTEMA MONITORAGGIO EMISSIONI	PK-7602
28	TRASFORMATORE di STEP-UP e VASCA	TMM-7601/B-7604
29	CONDOTTI SBARRE	---
30	SISTEMA CIRCUITO CHIUSO DI RAFFREDDAMENTO	E-7602A/B /P-7608A/B
31	VASO ESPANSIONE CIRCUITO CHIUSO DI RAFFREDDAMENTO	V-7608
32	ADDITIVAZIONE CHIMICA CIRCUITO CHIUSO DI RAFFR.	V-7609 / PA/B-7605
33	VASCA RACCOLTA ACQUE METEORICHE / OLEOSE e POMPE	B-7606
34	VASCA RACCOLTA ACQUE SANITARIE	B-7607
35	PIPE-RACK	---
36	SISTEMA RECUPERO CONDENSA	V-7607/E-7601/P-7605A/B
37	DOCCIA D'EMERGENZA	ES-7601/ES-7602
38	TURBINA A VAPORE A CONTROPRESSIONE TG7	TP-7601

LEGGENDA:

- MURO PERIMETRALE AREA DI RAFFINERIA
- NUOVA APPARECCHIATURA DA INSTALLARE

DD	24-04-2012	EMESSO PER PROGETTO DEFINITIVO	F. MAGISTRI	R. LEO	P. DI STEFANO
Revisione	Data	DESCRIZIONE	Elaborato	Verificato	Approvato
			COMMESSA N° - ORDINE N° 4400031890 Dis. N° GB-A-62041		
IMPIANTO: CENTRALE DI TARANTO ADEGUAMENTO CENTRALE DI COGENERAZIONE					
PLANIMETRIA GENERALE					
			COMMESSA N° 022629TA02 Dis. N° GB-A-62041 SCALA 1:250 Fig 1 di 1		