




COROGRAFIA 1:10000
F 368 EST


Rev.	DATA	DESCRIZIONE	ELABORATO	VERIFICATO	APPROVATO
0	15-01-07	EMISSIONE	SCARLATTI	SABBATINI	LANNI
			COMMESSA	UNITA' N.	
		 Snam Rete Gas	659750	10	
		PROGETTISTA  Snamprogetti			
		METANODOTTO SULMONA - ORICOLA DN 1200 mm (48") P=75 bar		DIS N. LC-D-83378	
				REVISIONE	0
		PUNTO DI INTERCETTAZIONE DI LINEA - PIL n. 8/1 LOC. VICENDA	FG.	1	DI 3
			SCALA	1:200	

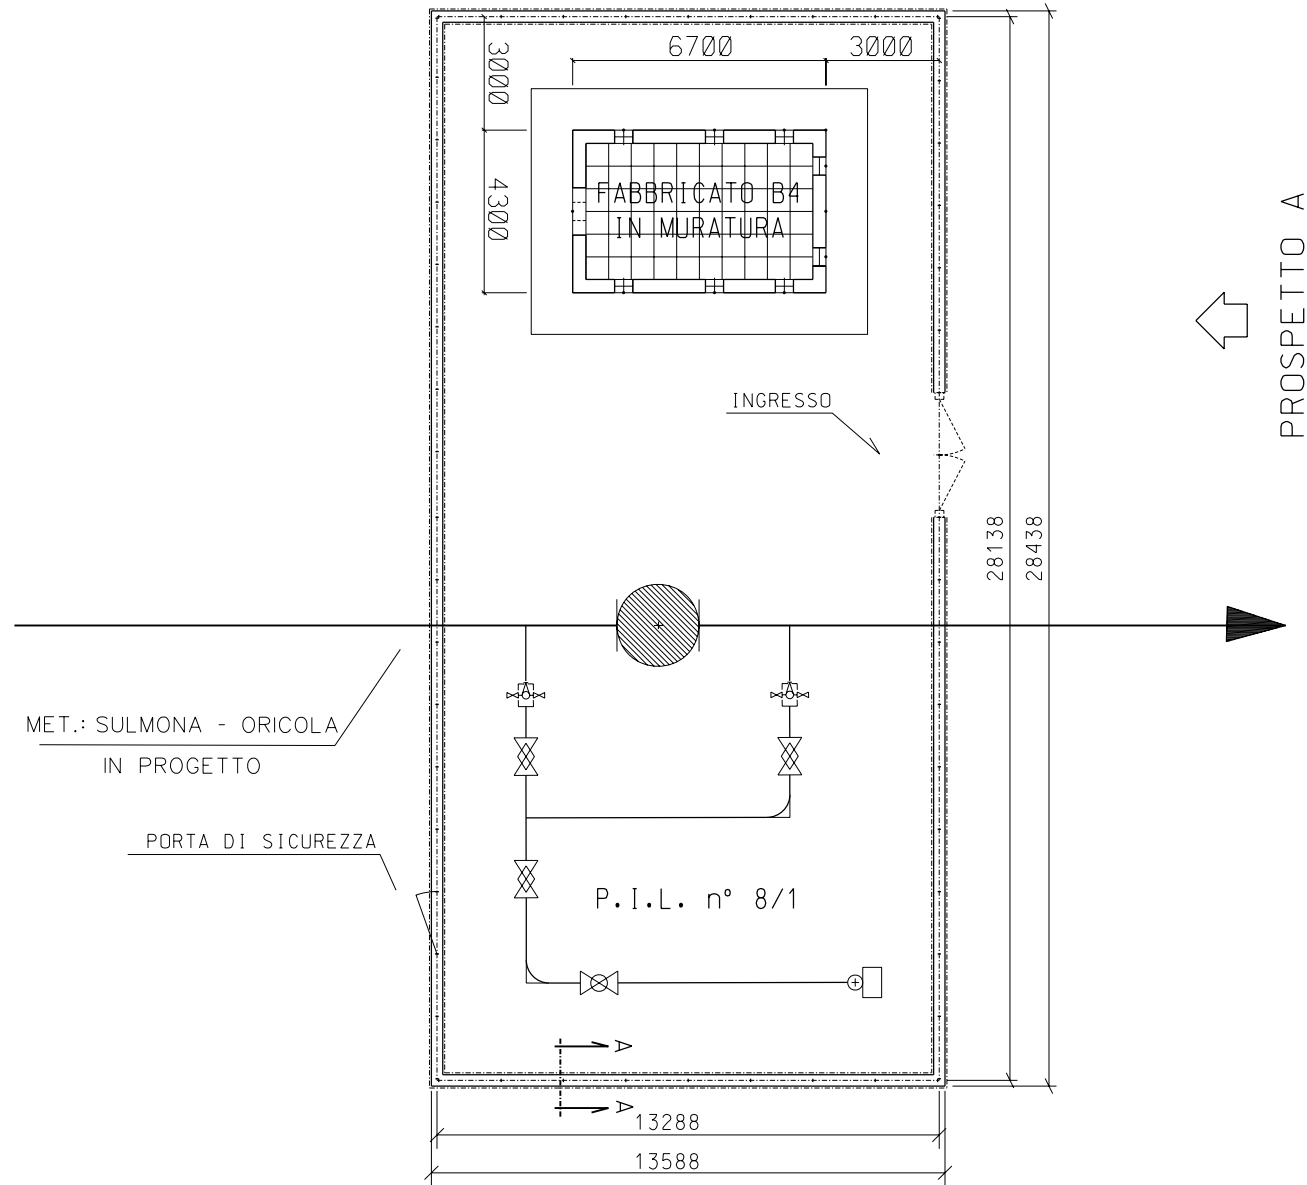



LEGENDA

————— METANODOTTO IN PROGETTO

PROSPETTO A

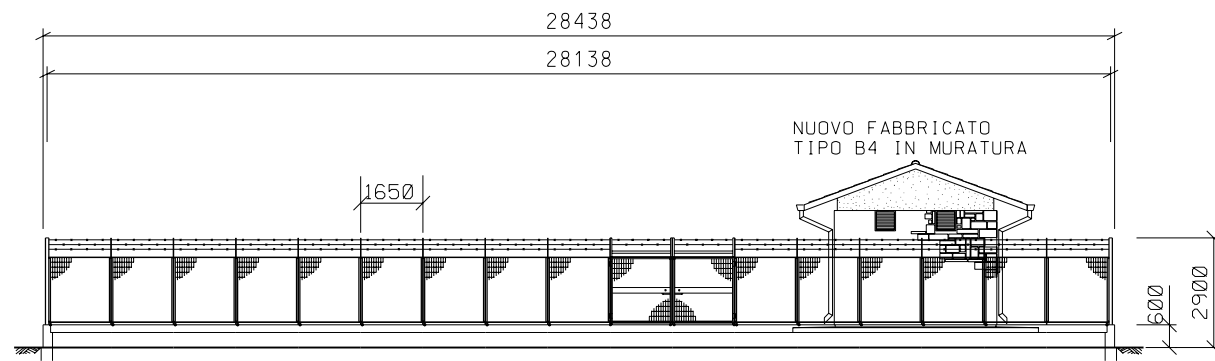

PROSPETTO B

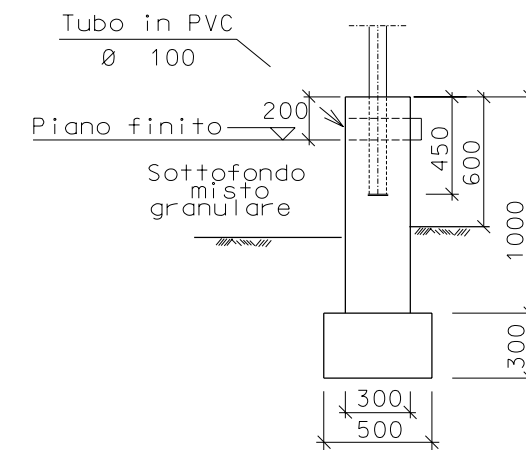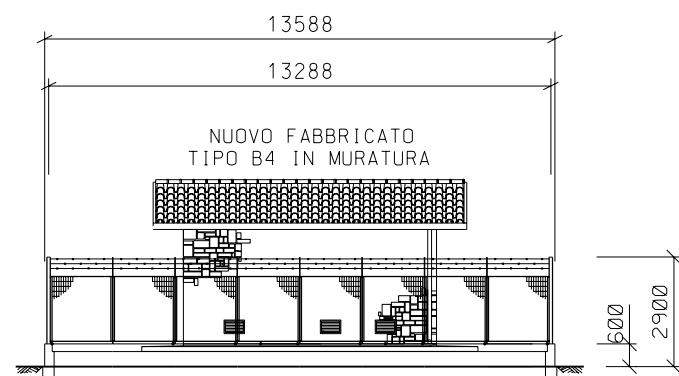

SEZIONE A - A