


NOTE GENERALI


KEY-MAP

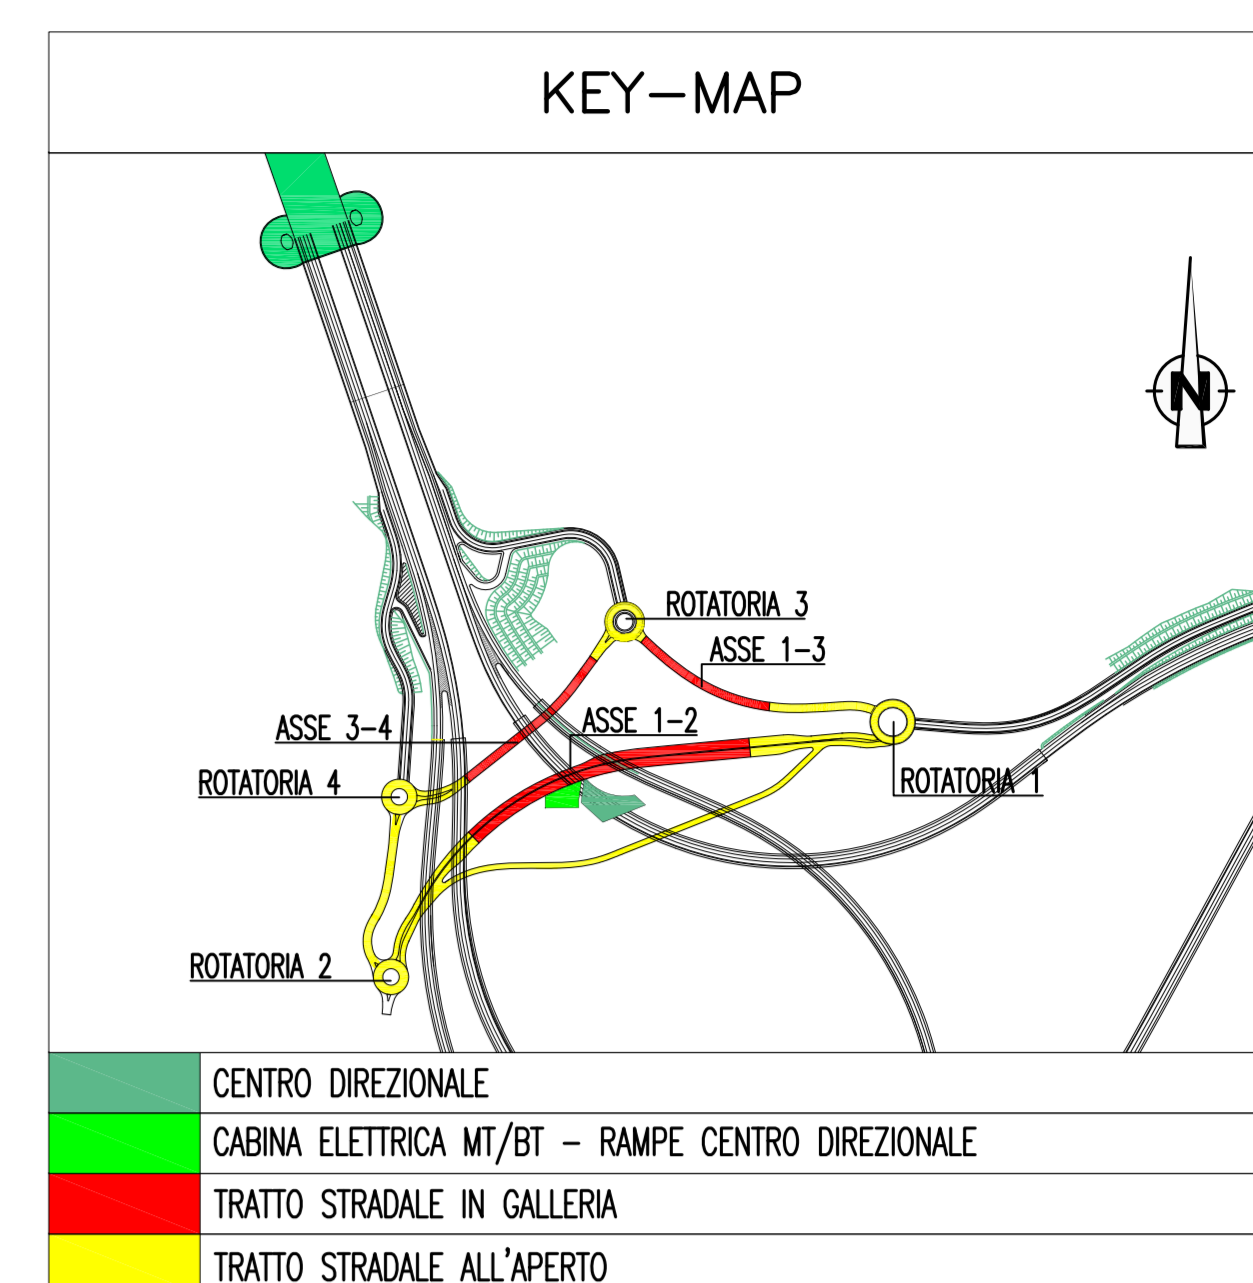

ELABORATI DI RIFERIMENTO


CG0700P1P0CC08600000000040	COLLEGAMENTI AL CENTRO DIREZIONALE PLANIMETRIA CON DISPOSIZIONE DEI CAVIDOTTI NELLE RAMPE IN TUNNEL
CG0700P1ADCC08600000000030	COLLEGAMENTI AL CENTRO DIREZIONALE SCHEMA ARCHITETTURA LOCALE IMPIANTO SUPERVISIONE, AUTOMAZIONE E CONTROLLO DELLE RAMPE IN TUNNEL

GALLERIA ARTIFICIALE ASSE 1-2

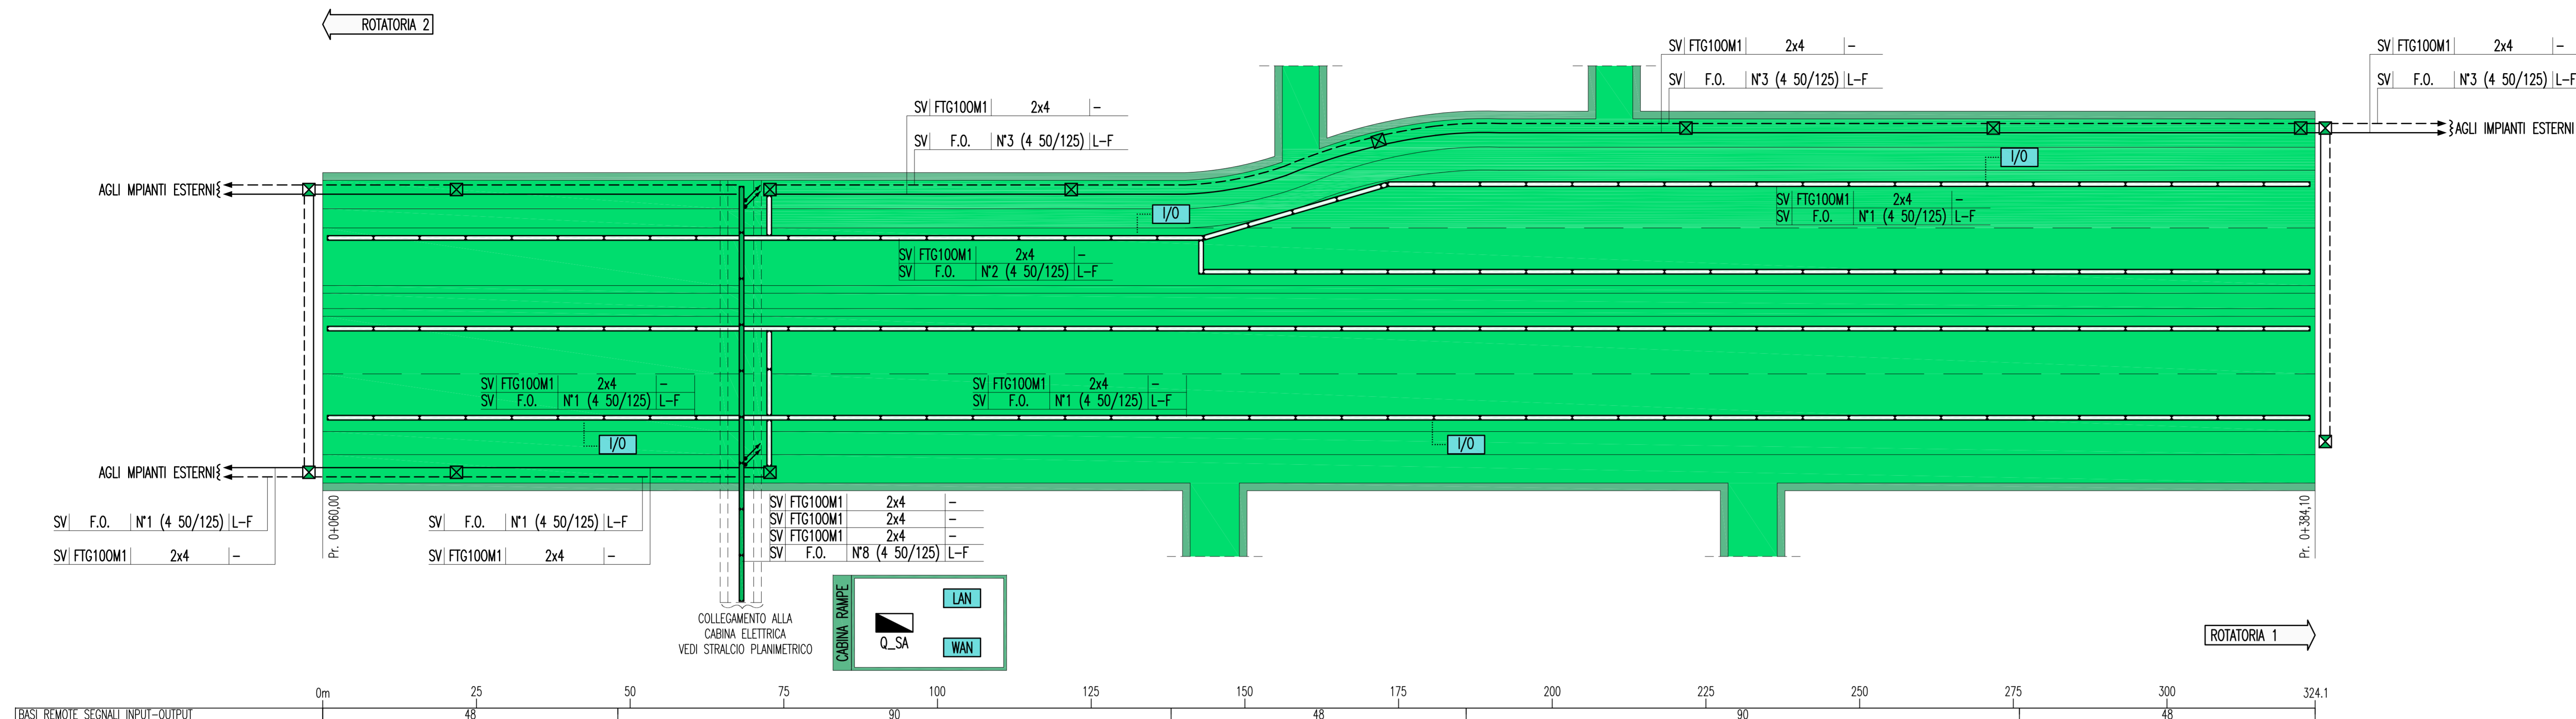

ELENCO PUNTI CONTROLLATI

INDICATORE CAVI ELETTRICI

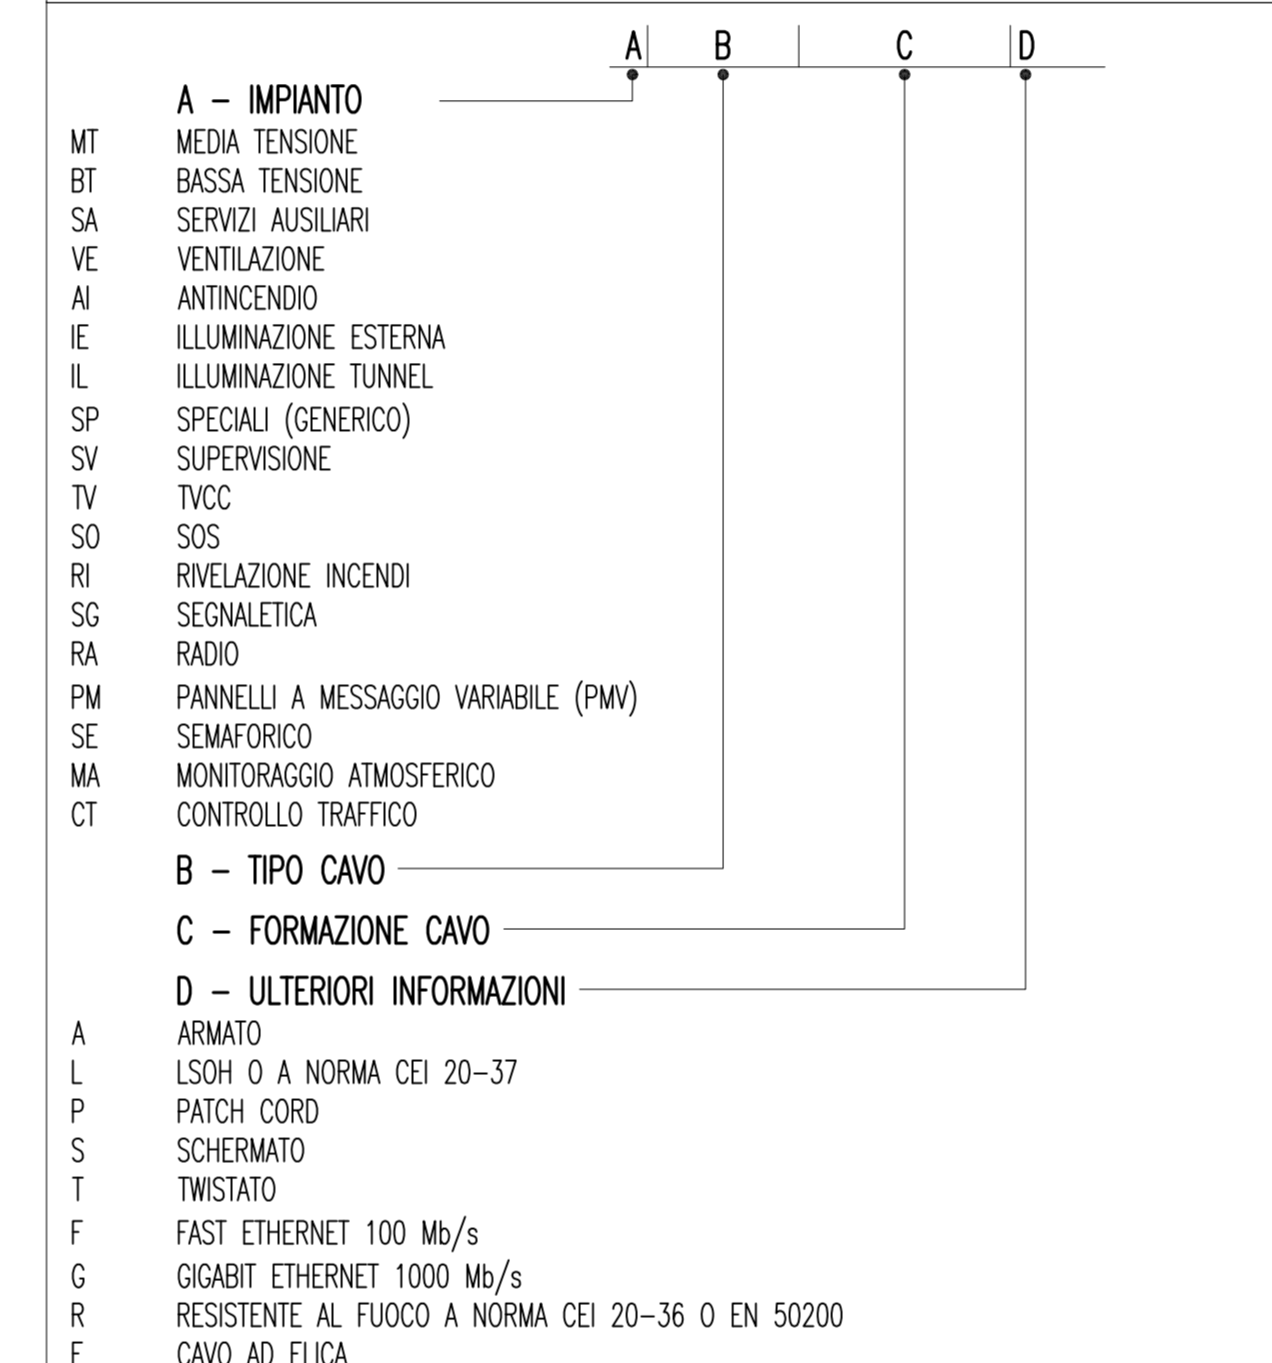

LEGENDA COLORI

■	IMPIANTO DI ILLUMINAZIONE
■	IMPIANTO DI SUPERVISIONE
■	IMPIANTO SOS
■	IMPIANTO TVCC
■	IMPIANTO RIVELAZIONE INCENDI
■	IMPIANTO PANNELLI A MESSAGGIO VARIABILE
■	IMPIANTO RADIO
■	IMPIANTO ANTINCENDIO
■	IMPIANTO DI VENTILAZIONE, CONTROLLO TRAFFICO E QUALITA' DELL'ARIA


LEGENDA SIMBOLI

■	QUADRO ELETTRICO
⊠	POZZETTO GETTATO IN OPERA/PREFABBRICATO CON CHIUSINO IN GHISA
⊠	VANO DI ISPEZIONE CAVI NEL PROFILO RIDIRETTIVO
LAN	NODO DI RETE LAN
WAN	NODO/ARMADIO DI RETE WAN (SERVIZI DATI, VOCE E VIDEO)
I/O	BASE REMOTA SEGNALI INPUT/OUTPUT INSTALLATA IN ARMADIO SOS
PLC	CONTROLLATORE A LOGICA PROGRAMMABILE (PLC)
•	PUNTO RISALITA CAVI
---	COLLEGAMENTO TERMINALE IN UTENZA IN CAMPO


LEGENDA CAVIDOTTI

—	CAVIDOTTO RETE MEDIA TENSIONE (20kV)
—	CAVIDOTTO RETE BASSA TENSIONE (GENERICA) (400V/230V)
---	CAVIDOTTO RETI SPECIALI (GENERICI)
---	CAVIDOTTO DI ALIMENTAZIONE TERMINALE
•	PUNTO RISALITA CAVI

PARTICOLARE NODO WAN DI CABINA

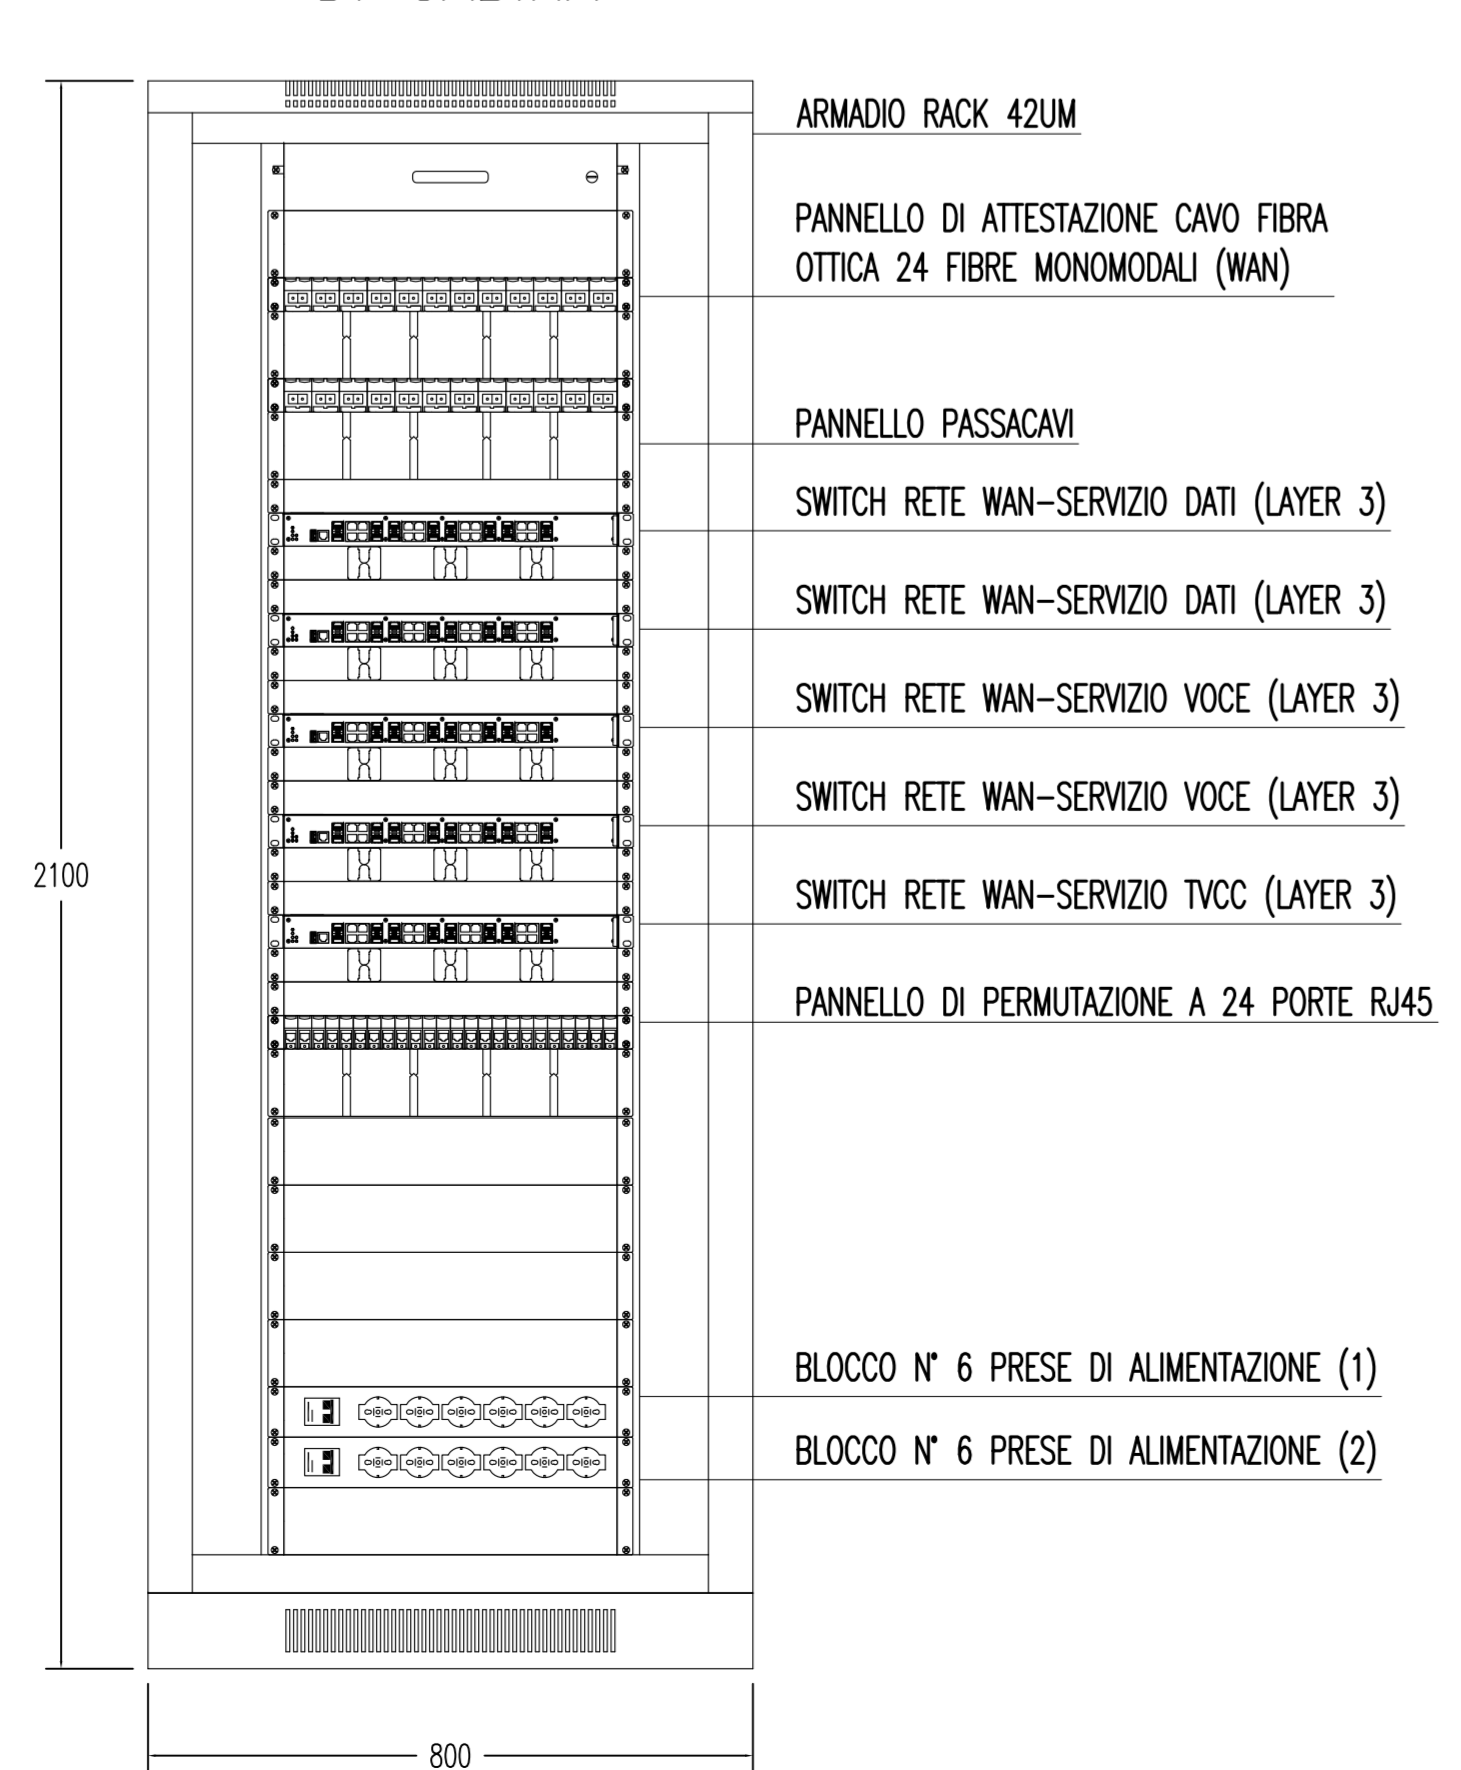

PARTICOLARE NODO LAN DI CABINA

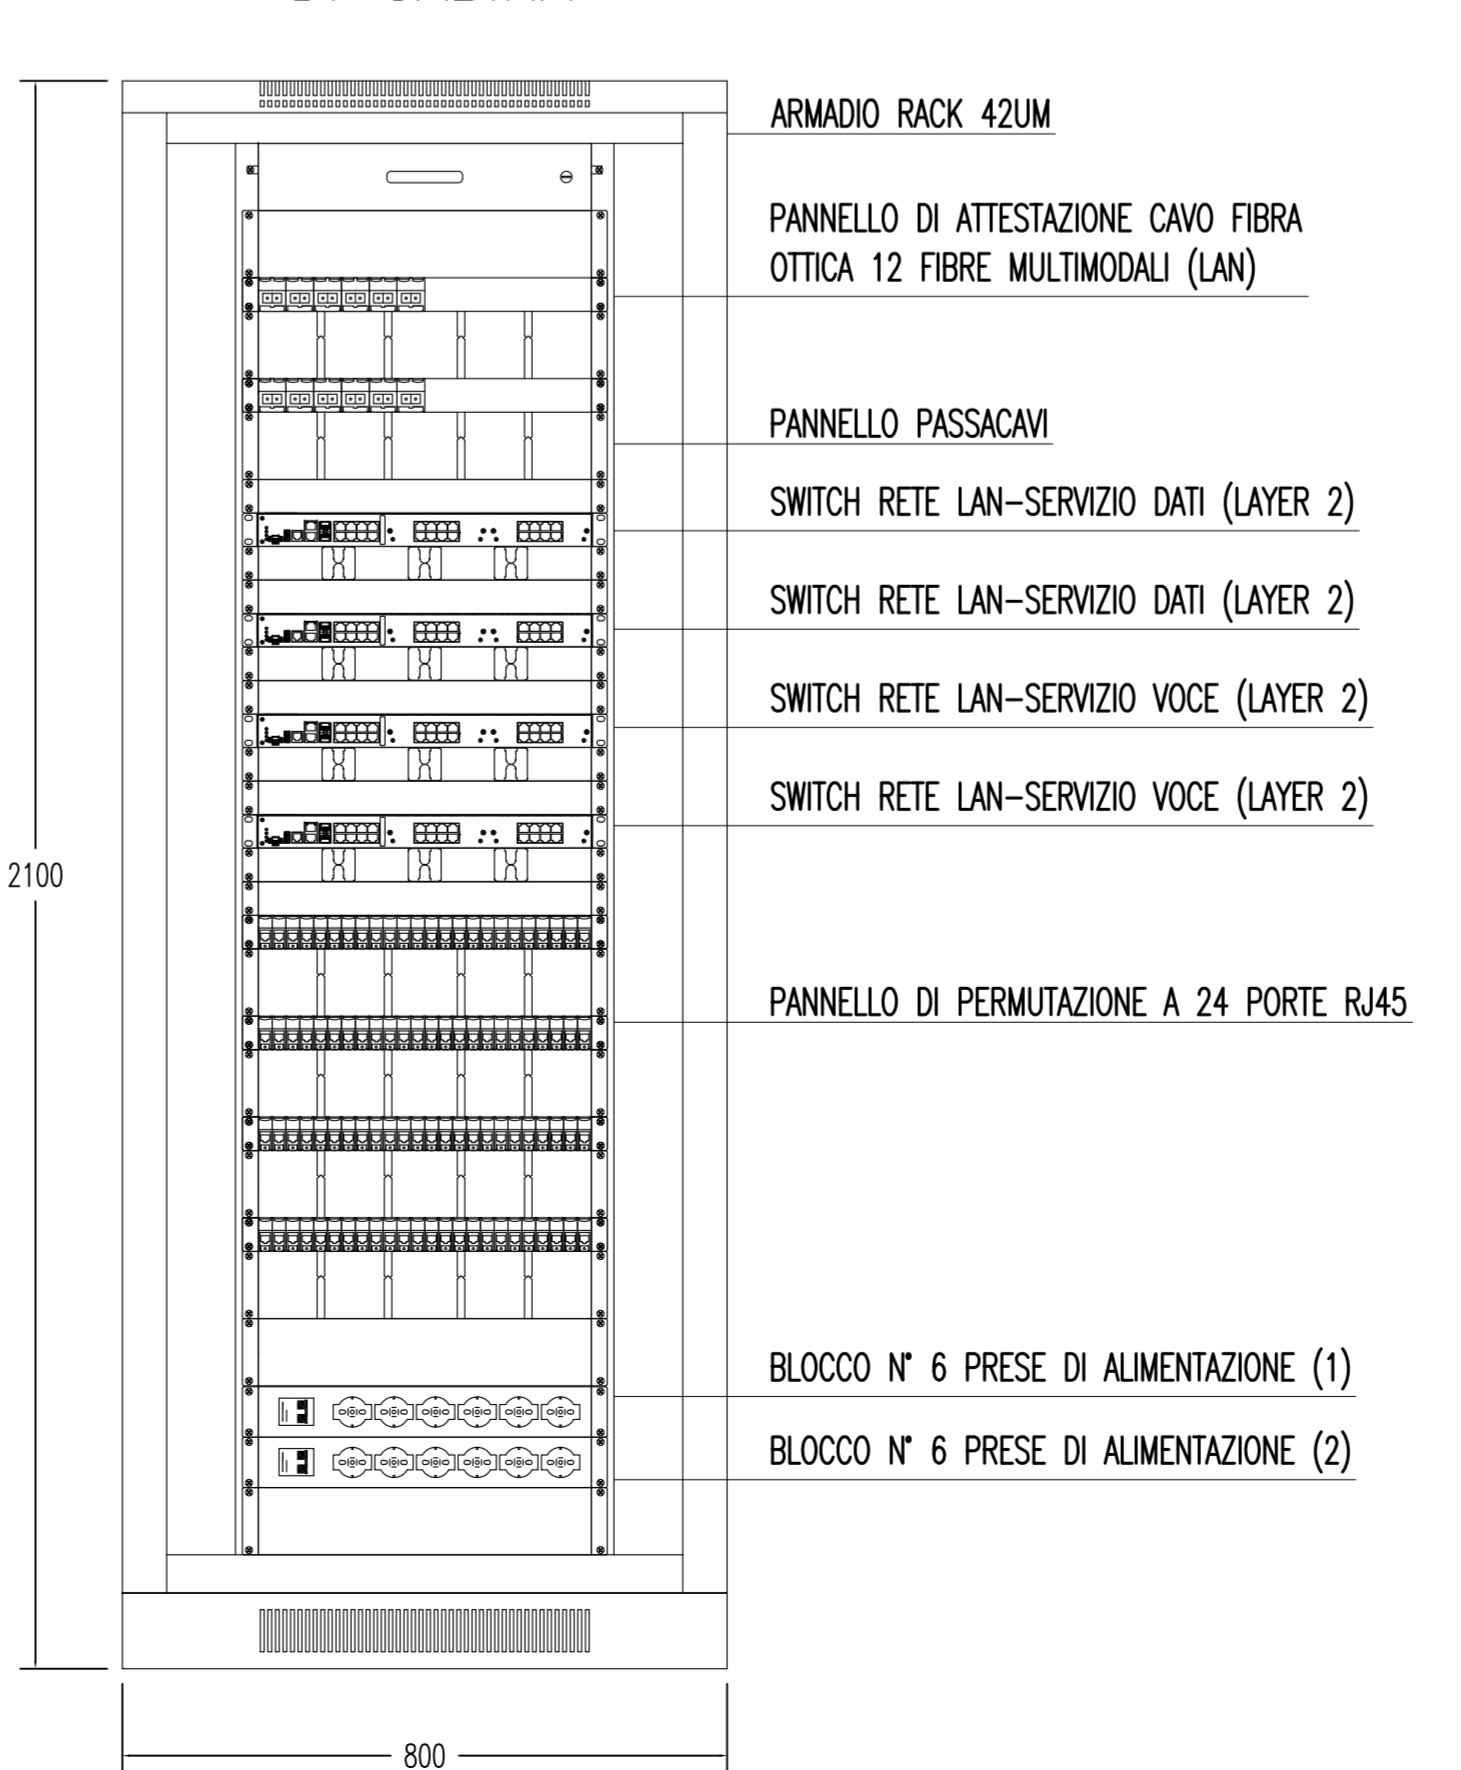

Stretto di Messina
 Concessionario per la progettazione, redazione e gestione del collegamento stabile tra la Sicilia e il Continente
 Oggetto: il Stretto pubblico
 Legge n° 1108 del 17 dicembre 1971, modificata dal D.Lgs. n° 114 del 24 aprile 2003

PONTE SULLO STRETTO DI MESSINA
 PROGETTO DEFINITIVO

EUROLINK S.C.p.A.
 IMPRESOIO S.p.A. (Mandatante)
 SOCIETA' ITALIANA PER CONDOTTE D'ACQUA S.p.A. (Mandatante)
 COOPERATIVA MURATORI E CEMENTISTI - C.M.C. di Ravenna Soc. Coop. a.r.l. (Mandatante)
 SACORS S.A.S. (Mandatante)
 ISHKAWAJIMA - HARIMA HEAVY INDUSTRIES CO. Ltd. (Mandatante)
 A.C.I. S.C.P.A. - CONSORZIO STABILE (Mandatante)

IL PROGETTISTA Dott. Ing. I. Barilli Ordine Ingegneri V.C.O. n° 122	IL CONTRATTORE GENERALE Project Manager (Ing. P.P. Marcheselli)	STRETTO DI MESSINA Direttore Generale e RIP. Isolazione (Ing. G. Fommenghi)	STRETTO DI MESSINA Amministratore Delegato (Dott. P. Ciucci)
--	---	--	--

COLLEGAMENTI VERSANTE CALABRIA
 CENTRO DIREZIONALE
 IMPIANTI
 COLLEGAMENTI AL CENTRO DIREZIONALE
 PLANIMETRIA IMPIANTO DI SUPERVISIONE, AUTOMAZIONE E CONTROLLO DELLE RAMPE IN TUNNEL
 CD0403_F0

REV	DATA	DESCRIZIONE	REDATTO	VERIFICATO	APPROVATO
1/0	20/05/2011	EMISSIONE FINALE	D. RE.	G. LUPI	I. BARILLI

CODICE: [C][G][O][7][0][P][1][P][D][C][D][1][8][G][0][0][0][0][0][0][0][0][0][0][0][0][0][0][0][0]
 SCALA:
 NOM. DEL FILE: CD0403_F0.dwg