


NOTE GENERALI

LEGENDA SIMBOLI

| SIMBOLO | DESCRIZIONE |
|---------|--|
| | CENTRALE DIFFUSIONE SONORA E SORGENTE MUSICALE |
| | ALTOPARLANTE DA INCASSO DA 6W |
| | POSTAZIONE MICROFONICA |

SCHEMA ARCHITETTURA IMPIANTO DIFFUSIONE SONORA

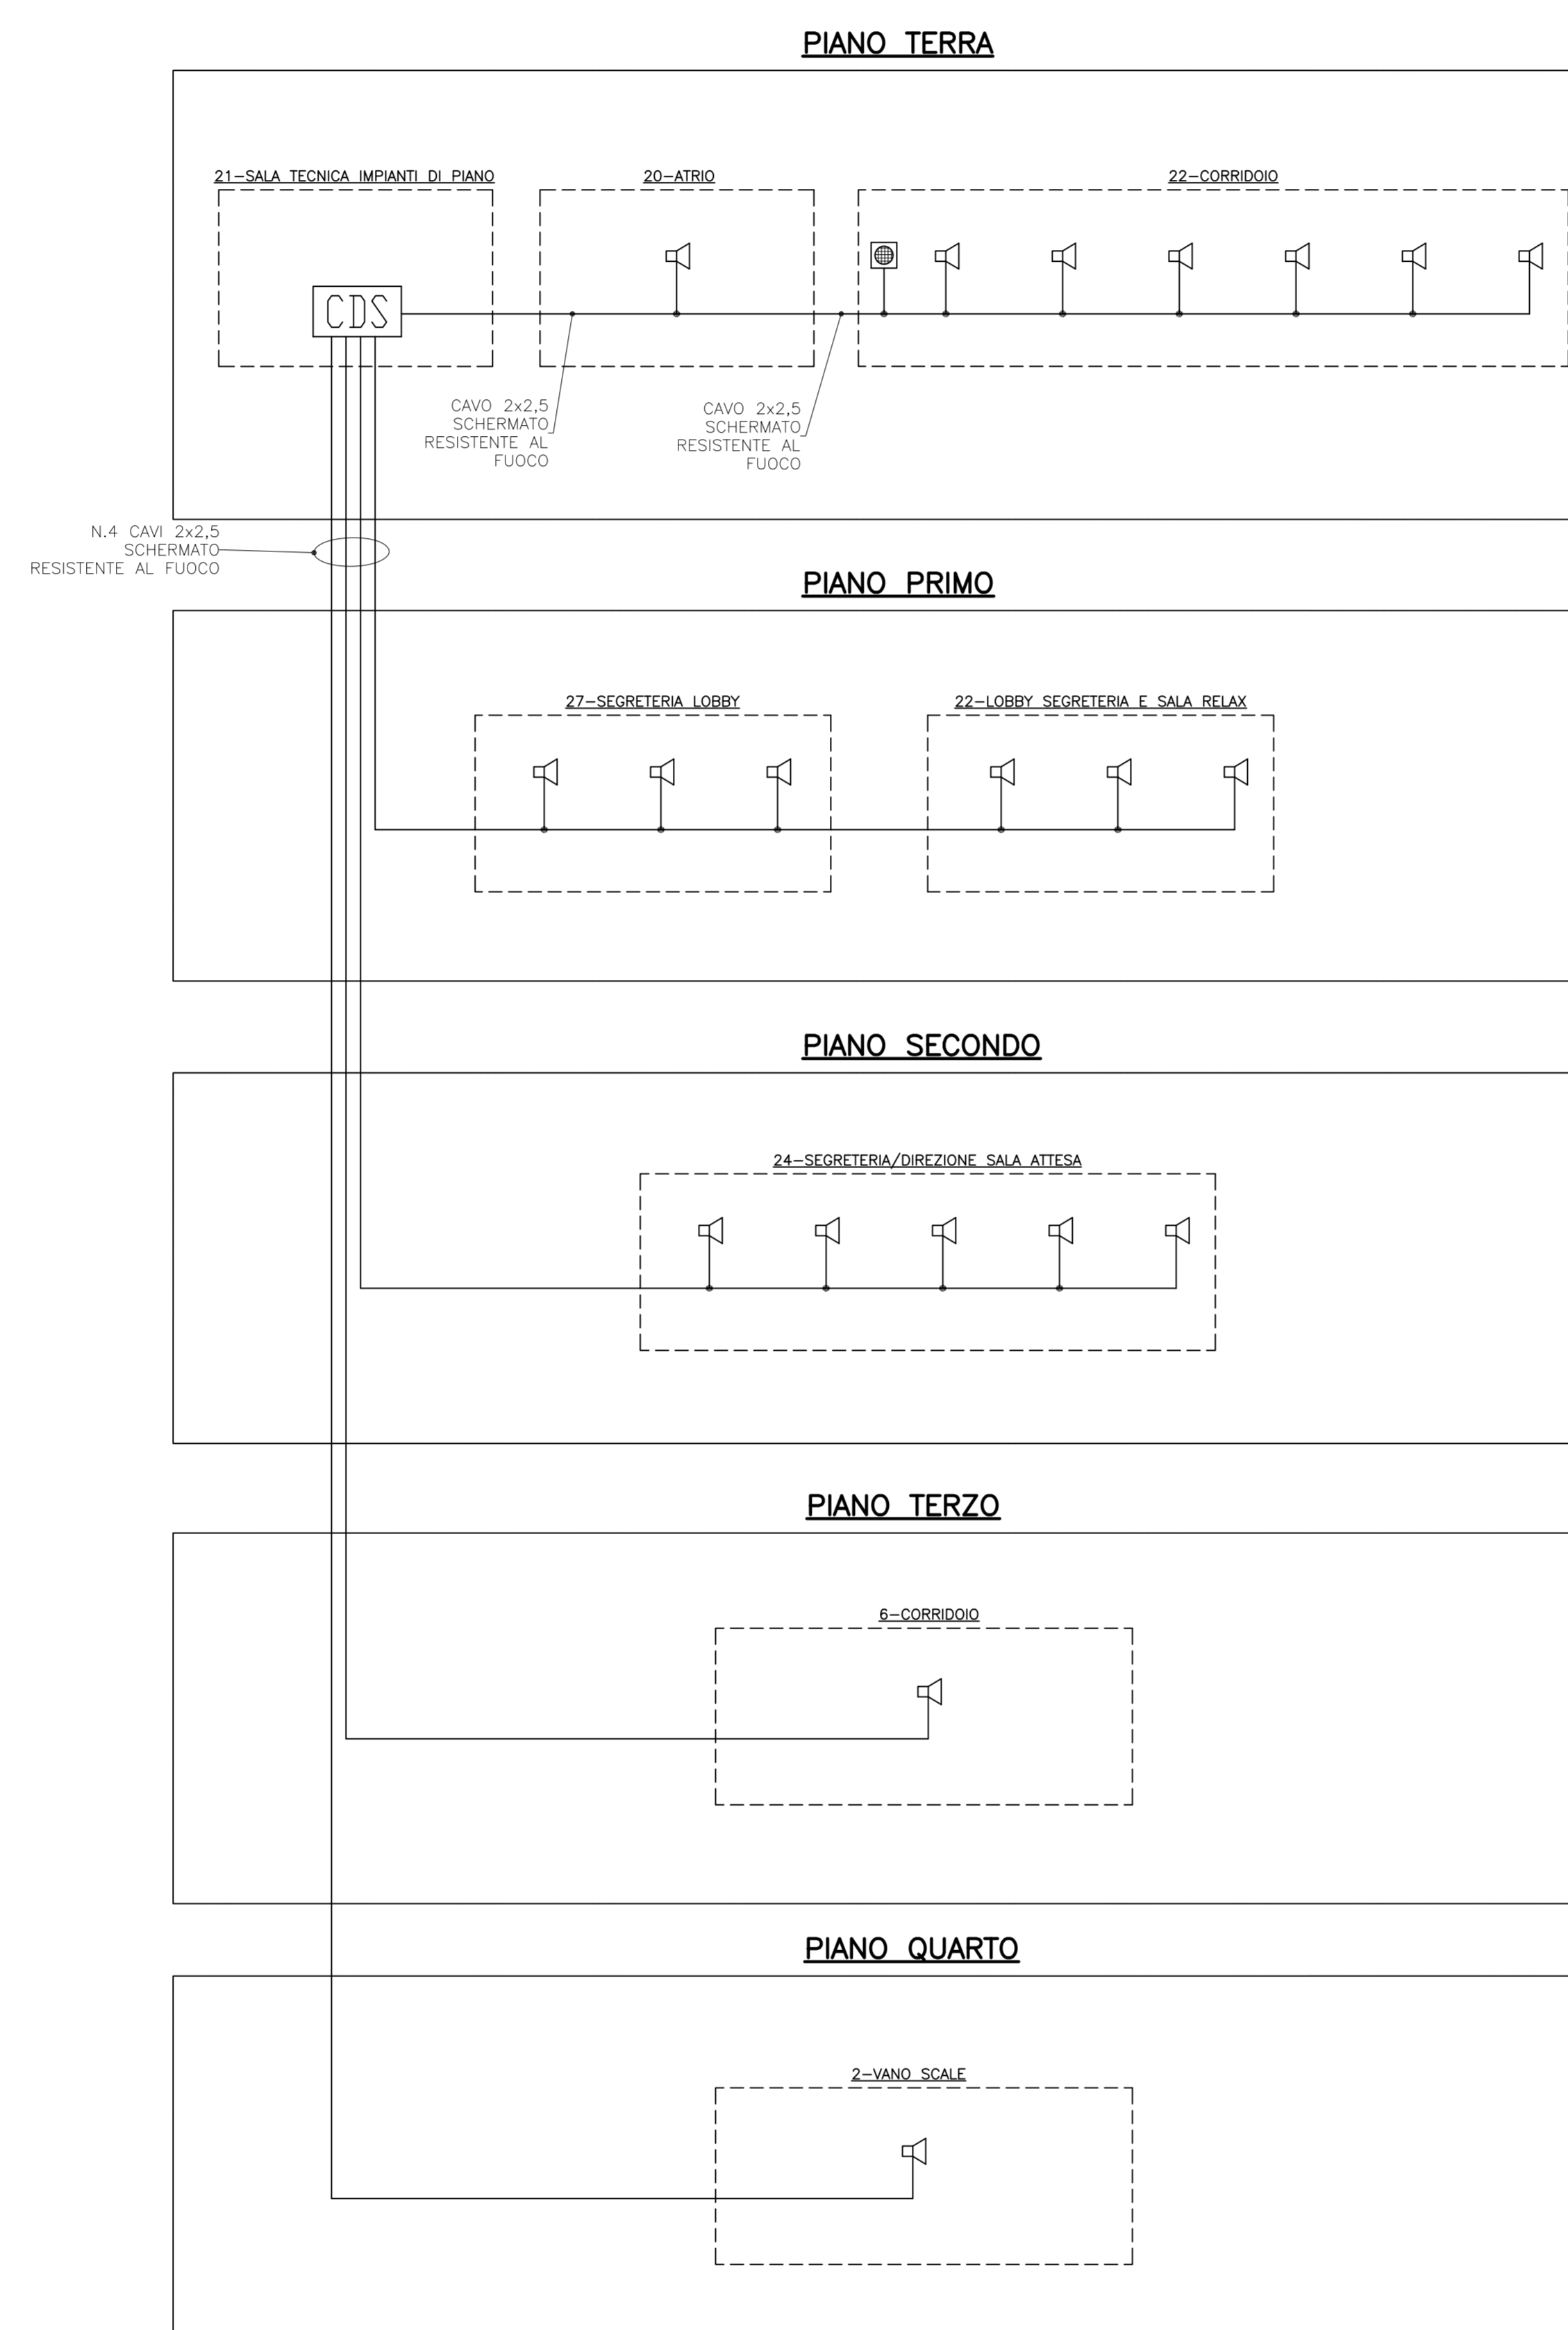

Stretto di Messina
Concessionario per la progettazione, realizzazione e gestione del collegamento stabile tra lo Stretto e il Continente
 Oggetto di Diritto pubblico
 Legge n° 1108 del 17 dicembre 1971, modificata dal D.Lgs. n° 114 del 24 aprile 2003

PONTE SULLO STRETTO DI MESSINA
 PROGETTO DEFINITIVO

EUROLINK S.p.A.
IMPREGIOLIO S.p.A. (Mandatante)
 SOCIETA' ITALIANA PER CONDOTTE D'ACQUA S.p.A. (Mandatante)
 COOPERATIVA MURATORI E CEMENTISTI - C.M.C. di Ravenna Soc. Coop. a.r.l. (Mandatante)
 SACOTR S.A.S. (Mandatante)
 ISHKAWAJIMA - HARIMA HEAVY INDUSTRIES CO. Ltd. (Mandatante)
 A.C.I. S.C.P.A. - CONSORZIO STABILE (Mandatante)

| | | | |
|---|--|---|---|
| IL PROGETTISTA Dott. Ing. I. Barilli Ordine Ingegneri V.C.O. n° 122 | IL CONTRARTE GENERALE Project Manager (Ing. P.P. Marcheselli) | STRETTO DI MESSINA Direttore Generale e RUP Valutazione (Ing. G. Fommenghi) | STRETTO DI MESSINA Amministratore Delegato (Dott. P. Ciucco) |
|---|--|---|---|

COLLEGAMENTI VERSANTE CALABRIA
 CENTRO DIREZIONALE **CD0414_F0**
 IMPIANTI
 IMPIANTI ELETTRICI
 SCHEMA ARCHITETTURA DI SISTEMA IMPIANTO DI DIFFUSIONE SONORA

| REV. | DATA | DESCRIZIONE | REDATTO | VERIFICATO | APPROVATO |
|------|------------|-------------------|---------|------------|------------|
| 1 | 20/05/2011 | EMMISSIONE FINALE | D. RE. | G. LUPI | I. BARILLI |