


NOTE GENERALI

LEGENDA SIMBOLI

SIMBOLO	DESCRIZIONE
	TORRETTA A PAVIMENTO 3 MODULI COMPOSTA DA: N 2 PRESI FONIA-DATI R145
	PRESA FONIA-DATI R145 IP55
	PRESA FONIA-DATI R145
	ARMADIO FONIA-DATI BUILDING DISTRIBUTOR PER CABLAGGIO STRUTTURATO
	ARMADIO FONIA-DATI FLOOR DISTRIBUTOR PER CABLAGGIO STRUTTURATO

SCHEMA ARCHITETTURA IMPIANTO TELEFONICO E TRASMISSIONE DATI

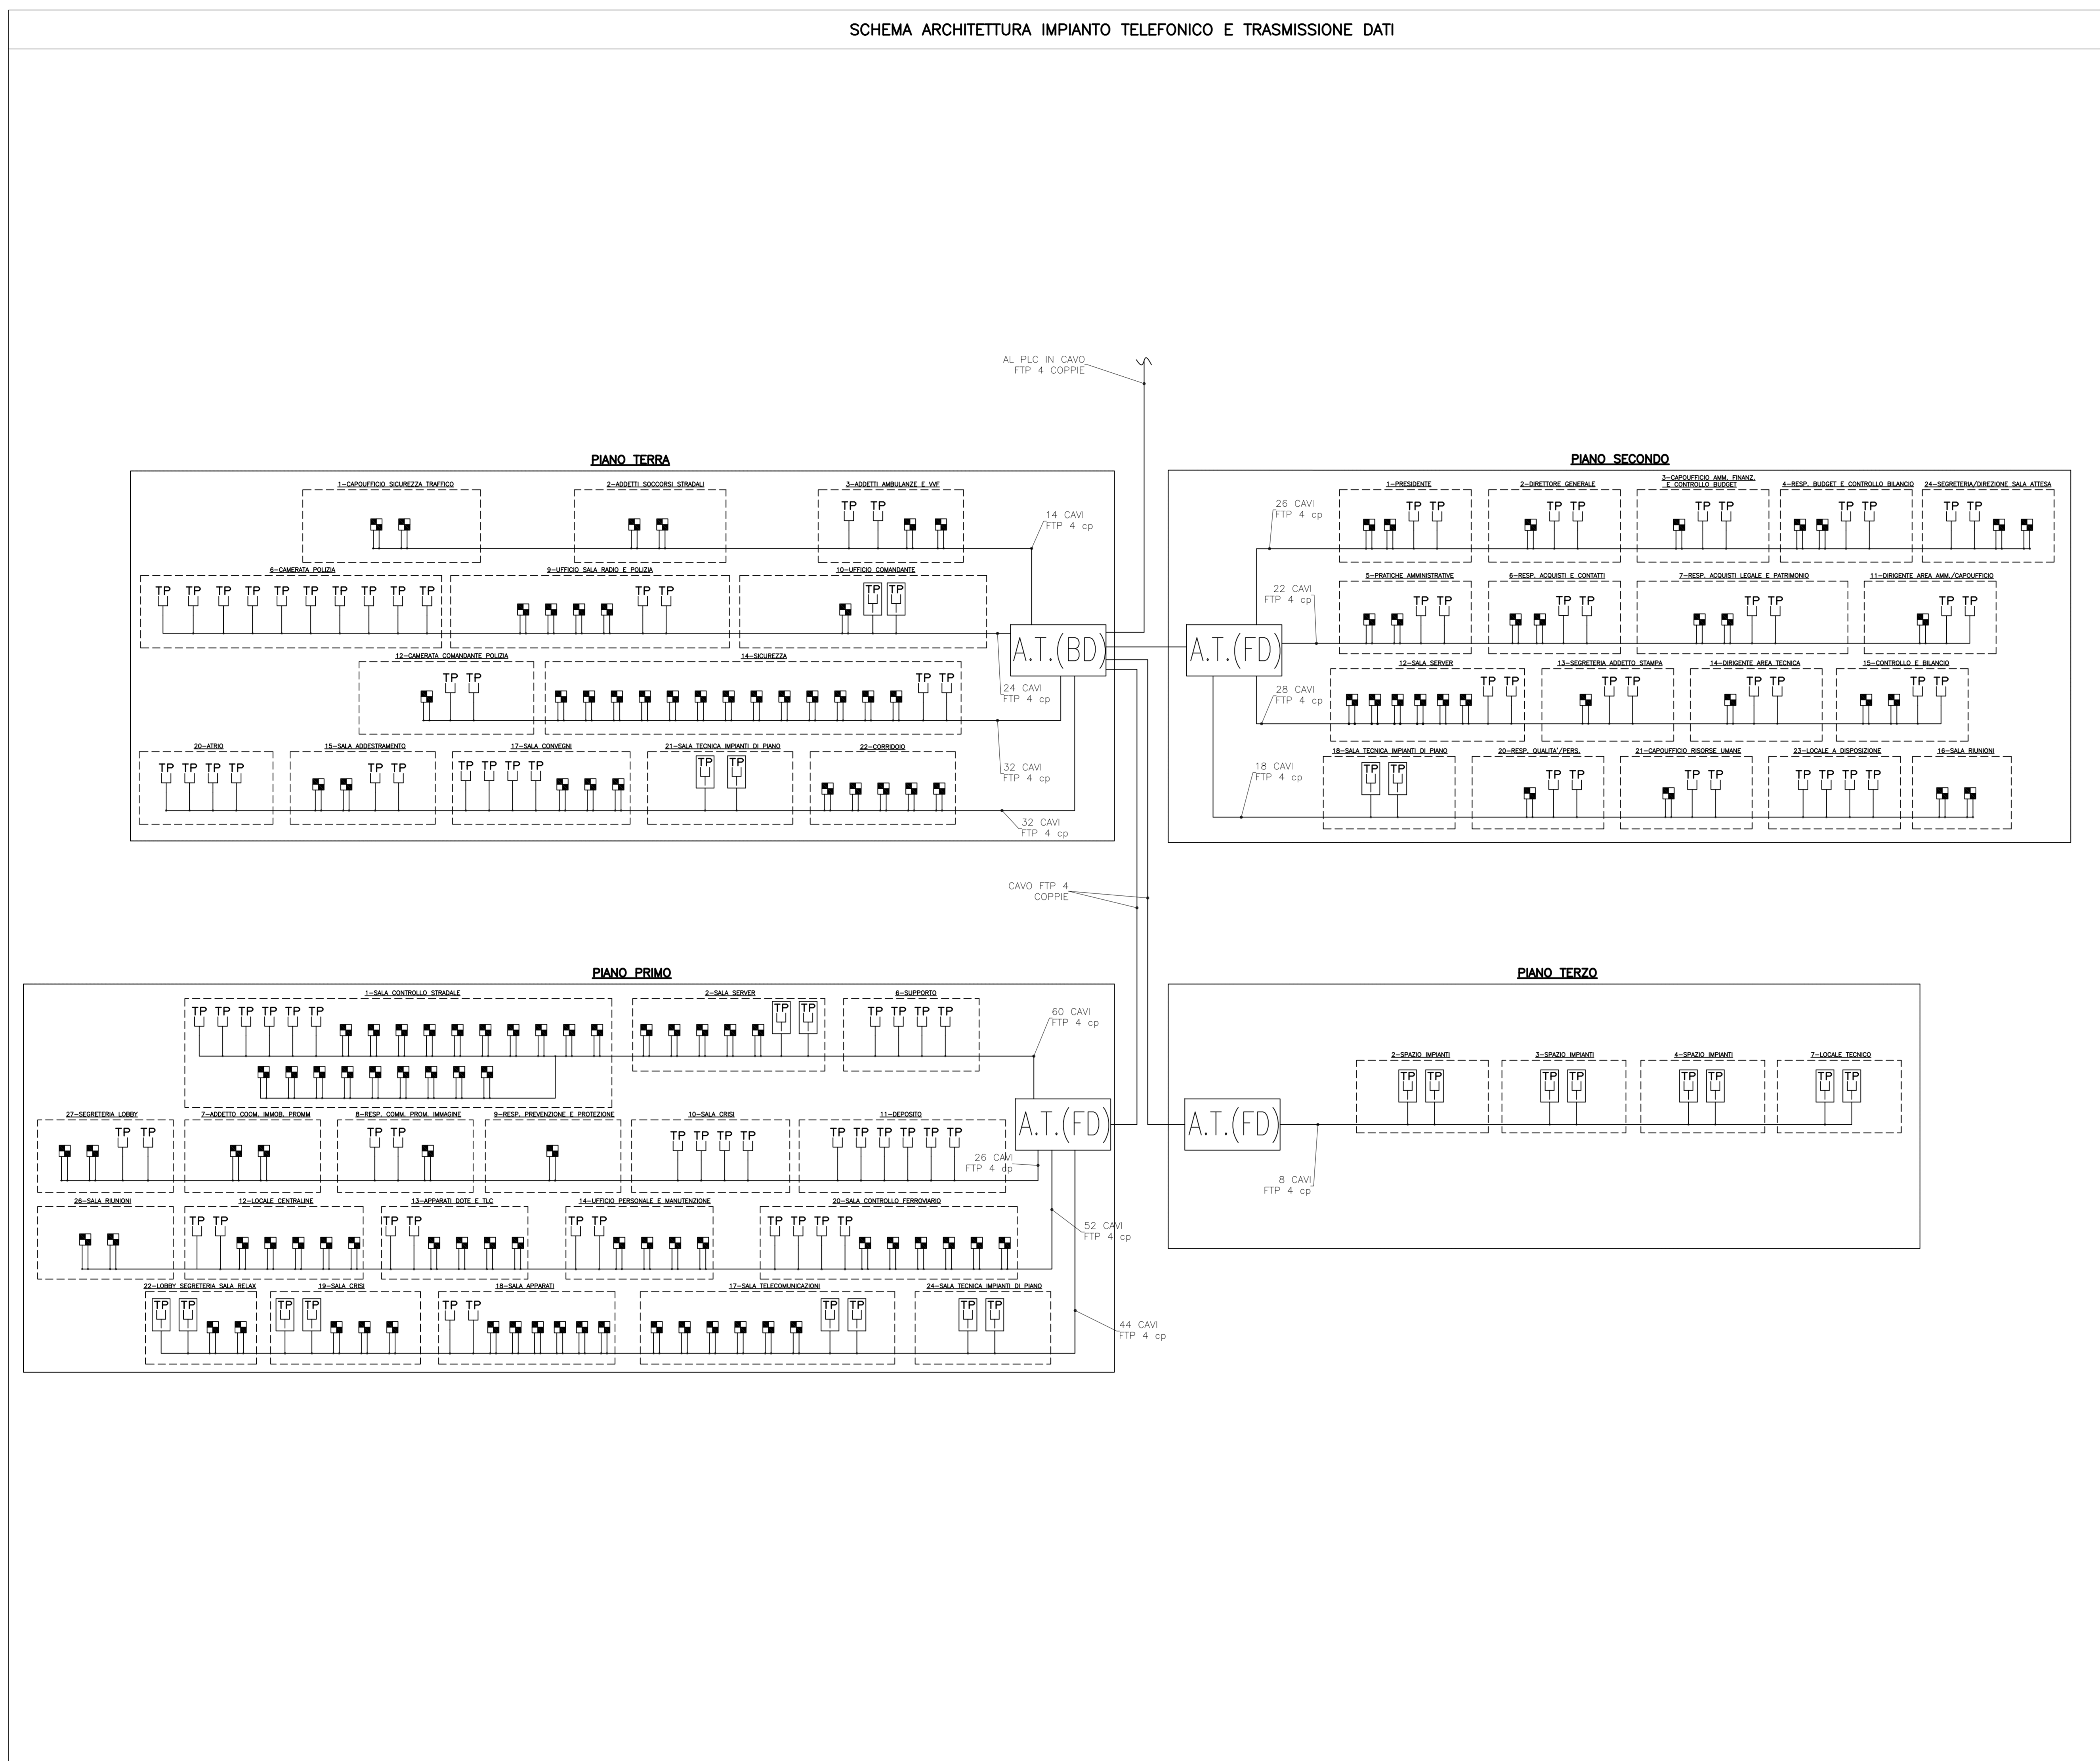

Stretto di Messina
 Concessionario per la progettazione, realizzazione e gestione del collegamento stabile tra la Sicilia e il Continente
 Organismo di diritto pubblico
 Legge n° 1108 del 17 dicembre 1971, modificata dal D.Lgs. n° 114 del 24 aprile 2000



PONTE SULLO STRETTO DI MESSINA



PROGETTO DEFINITIVO

EUROLINK S.C.p.A.
 IMPREGILO S.p.A. (Mandatante)
 SOCIETA' ITALIANA PER CONDOTTE D'ACQUA S.p.A. (Mandatante)
 COOPERATIVA MURATORI E CEMENTISTI - C.M.C. di Ravenna Soc. Coop. a.r.l. (Mandatante)
 SACOR S.A.S. (Mandatante)
 ISHKAWAJMA - HARIMA HEAVY INDUSTRIES CO. Ltd. (Mandatante)
 A.C.I. S.C.P.A. - CONSORZIO STABILE (Mandatante)

IL PROGETTISTA Dott. Ing. I. Barili Ordine Ingegneri V.C.O. n° 122	IL CONTRATTORE GENERALE Project Manager (Ing. P.P. Marcheselli)	STRETTO DI MESSINA Direttore Generale e RUP Valutazione (Ing. G. Fommenghi)	STRETTO DI MESSINA Amministratore Delegato (Dott. P. Ciucci)
---	---	--	--

COLLEGAMENTI VERSANTE CALABRIA
 CENTRO DIREZIONALE **CD0418_F0**
 IMPIANTI
 IMPIANTI ELETTRICI
 SCHEMA ARCHITETTURA DI SISTEMA IMPIANTO TELEFONICO E TRASMISSIONE DATI

REV.	DATA	DESCRIZIONE	REDATTO	VERIFICATO	APPROVATO
FD	20/05/2011	EMMISSIONE FINALE	D. RE.	G. LUPI	I. BARILI