


LEGENDA LOCALI		LEGENDA ZONE
1	CORRIDOIO	ZONA APERTA AL PUBBLICO
2	MAND. SCALE	

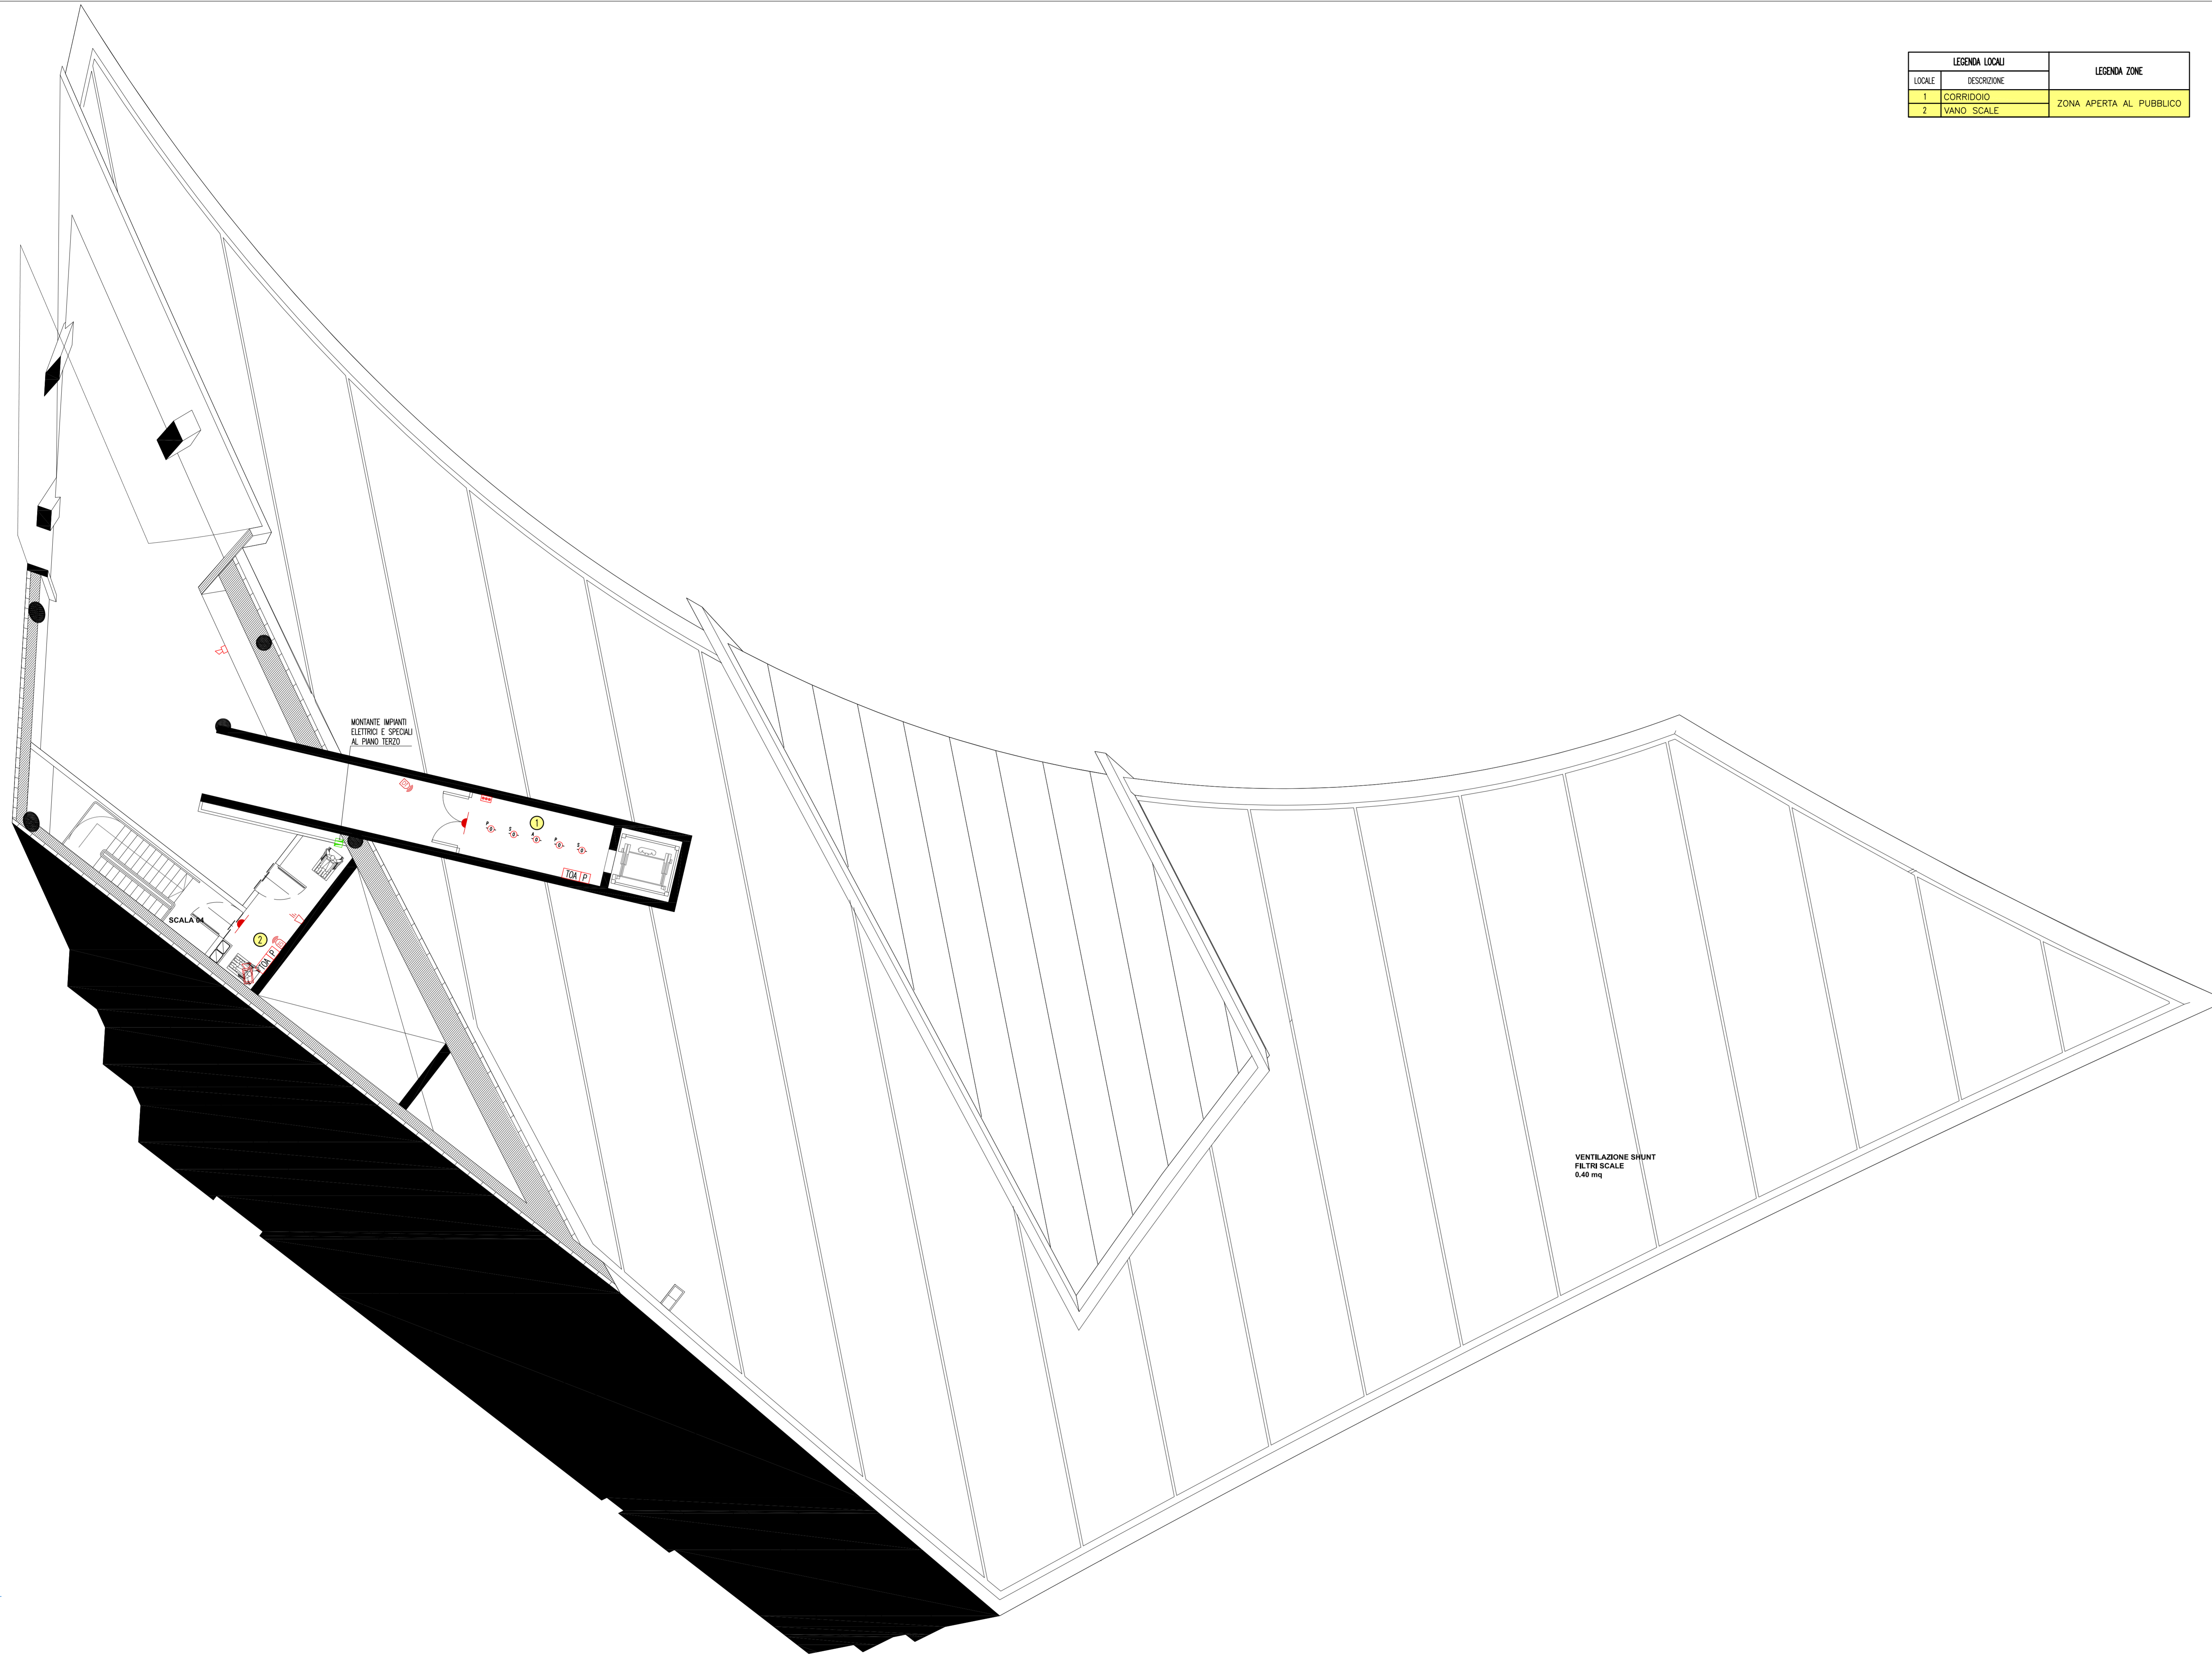

NOTE GENERALI	
LEGENDA SIMBOLI	
SIMBOLO	DESCRIZIONE
[CRI]	CENTRALE RILEVAZIONE INCENDI
[CAN]	CENTRALE ANTINTRUSIONE E CONTROLLO ACCESSI
[TVCC]	CENTRALE DI GESTIONE IMPIANTO TELECAMERE
A	RIVELATORE MULTICRITERIO IN AMBIENTE
A-D	RIVELATORE OTTICO DI FUMO IN AMBIENTE
S	RIVELATORE OTTICO DI FUMO NEL CONTROSOFFITTO
P	RIVELATORE OTTICO DI FUMO NEL PAVIMENTO GALLEGGIANTE
C	RIVELATORE OTTICO DI FUMO PER CANALE DI RIPRESA
[999]	PANNELLO CON SEGNALE LUMINOSE PER L'INDIVIDUAZIONE DEL PUNTO DI PROVENIENZA DELL'ALLARME PER I RIVELATORI NON DIRETTAMENTE VISIBILI
[P]	PULSANTE DI ALLARME INCENDI
[TA]	TARGA OTTICO ACUSTICA
[S]	SIRENA ALLARME INCENDIO DA ESTERNO
[M]	CONTATTO MAGNETICO
[LB]	LETTORE DI BADGE
[E]	SERRATURA ELETTRICA
[P]	PULSANTE DI SBLOCCO
[SP]	SIRENA ALLARME ANTINTRUSIONE
[D]	RIVELATORE A DOPPIA TECNOLOGIA PER IMPIANTO ANTINTRUSIONE
[C]	TELECAMERA FISSA
[G]	PASSERELLA PERFORATA IN ACCIAIO ZINCATO DIMENSIONI 300x100 mm PER DISTRIBUZIONE IMPIANTI SPECIALI

NOTE:
- BASE ARCHITETTONICA DA ELABORATO: CG4300PPADCCD1CFA0000006B

Stretto di Messina
Concessione per la progettazione, redazione e gestione del collegamento stabile tra lo Scalo e il Continente
 Oggetto di diritto pubblico
 Legge n° 1158 del 17 dicembre 1971, modificato dal D.Lgs. n° 114 del 24 aprile 2000

Eurolink

PONTE SULLO STRETTO DI MESSINA

PROGETTO DEFINITIVO

EUROLINK S.C.p.A.
 IMPREGILO S.p.A. (Mandatante)
 SOCIETA' ITALIANA PER CONDOTTE D'ACQUA S.p.A. (Mandatante)
 COOPERATIVA MURATORI E CEMENTISTI - C.M.C. di Ravenna Soc. Coop. a.r.l. (Mandatante)
 SACOR S.A.S. (Mandatante)
 ISHKAWAJIMA - HARIMA HEAVY INDUSTRIES CO. Ltd. (Mandatante)
 A.C.I. S.C.P.A. - CONSORZIO STABILE (Mandatante)


IL PROGETTISTA Dott. Ing. I. Barili Ordine Ingegneri V.C.O. n° 122 Dott. Ing. E. Poponi Ordine Ingegneri Milano n° 15428	IL CONTRATTORE GENERALE Project Manager (Ing. P.P. Marcheselli)	STRETTO DI MESSINA Direttore Generale e RIP. Iscrizione (Ing. G. Fommemghit)	STRETTO DI MESSINA Amministratore Delegato (Dott. P. Ciucci)
---	--	--	---

COLLEGAMENTI VERSANTE CALABRIA
 CENTRO DIREZIONALE **CD0450_F0**
 IMPIANTI
 IMPIANTI DI SICUREZZA – EDIFICIO PRINCIPALE
 PLANIMETRIA IMPIANTI DI SICUREZZA AL PIANO QUARTO (ANTINTRUSIONE, CONTROLLO ACCESSI, RILEVAZIONE INCENDI, TVCC)

CODICE [C][G][O][7][0][P][4][P][D][C][D][1][8][I][S][D][0][0][0][0][2][2][F][0]	SCALA 1:100			
REV. DATA	DESCRIZIONE	REDATTO	VERIFICATO	APPROVATO
F0	20/05/2011	EMISSIONE FINALE	D. RE.	G. LUPI

NOME DEL FILE: CD0450_F0.dwg

RILEVATORE DI FUMO SOTTO PAVIMENTO

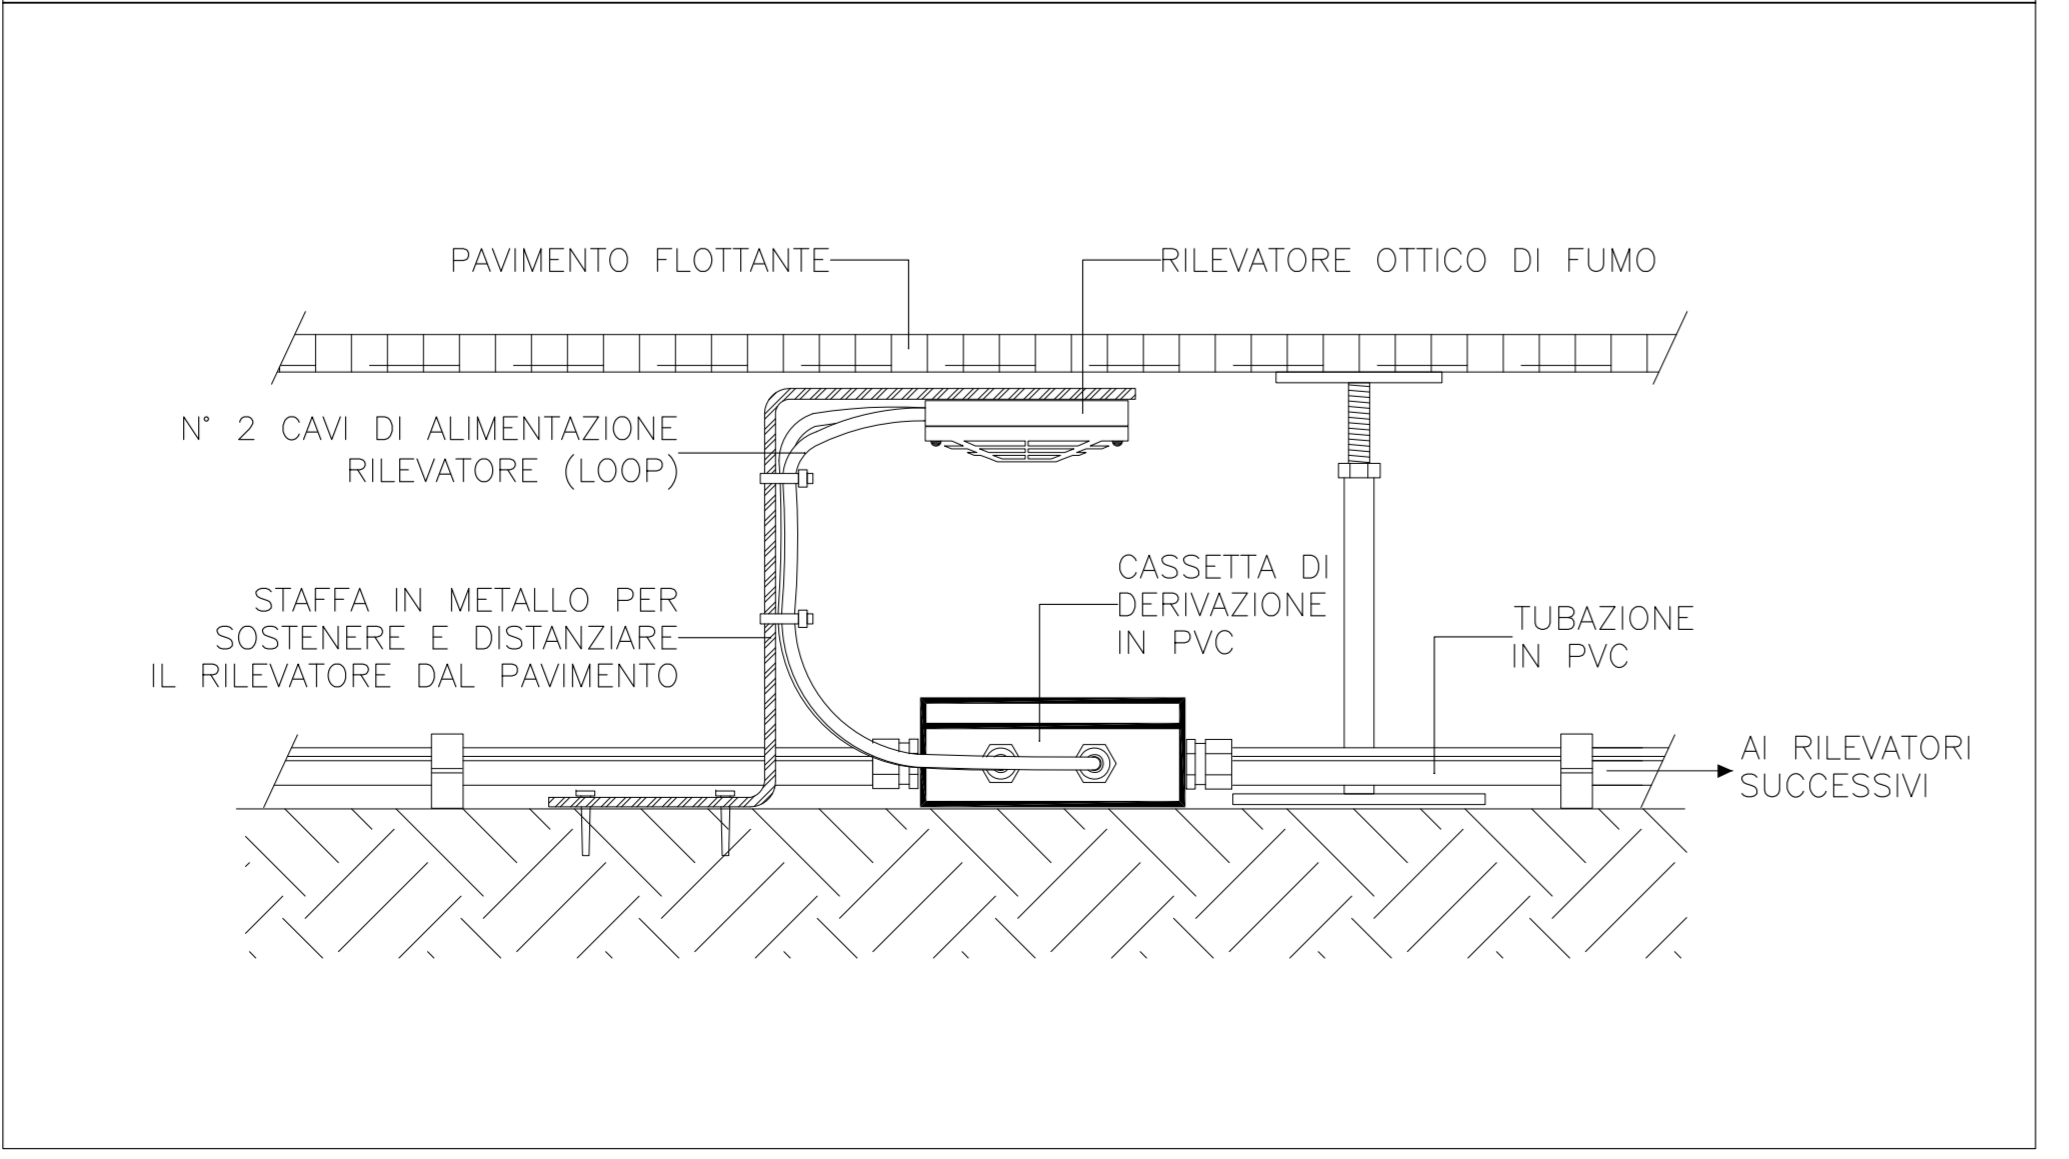

RILEVATORE DI FUMO A SOFFITTO SCHEMA DI COLLEGAMENTO

