

MATERIALI

GETTO DI PULIZIA E LIVELLAMENTO

- CONFORME ALLA EN 206-1:2006
- CONGOMERATO CEMENTIZIO PER MAGNONE E/O OPERE DI SOTTOFONDAZIONE CON CEMENTO: 150 kg/mc

CALCESTRUZZO PER PALLI E OPERE DI FONDAZIONE

- A PRESTAZIONE GARANTITA CONFORME ALLA UNI EN 206-1:2006
- CLASSE DI RESISTENZA MINIMA A COMPRESSIONE: C 28/35
- CLASSE DI CONSISTENZA SLUMP: S5
- CLASSE DI ESPOSIZIONE: XA1
- DIMENSIONE MASSIMA DEGLI AGGREGATI: Dmax 32
- COPRIFERRO: 75mm
- RAPPORTO A/C MAX: 0,55
- CONTENUTO MINIMO DI CEMENTO 320 Kg/mc

CALCESTRUZZO PER ELEVAZIONE (MURI)

- A PRESTAZIONE GARANTITA CONFORME ALLA UNI EN 206-1:2006
- CLASSE DI RESISTENZA MINIMA A COMPRESSIONE: C 28/35
- CLASSE DI CONSISTENZA SLUMP: S4
- CLASSE DI ESPOSIZIONE: XC2
- DIMENSIONE MASSIMA DEGLI AGGREGATI: Dmax 25
- COPRIFERRO: 45mm


CALCESTRUZZO PER FONDAZIONI (MURI)

- A PRESTAZIONE GARANTITA CONFORME ALLA UNI EN 206-1:2006
- CLASSE DI RESISTENZA MINIMA A COMPRESSIONE: C 28/35
- CLASSE DI CONSISTENZA SLUMP: S4
- CLASSE DI ESPOSIZIONE: XC2
- DIMENSIONE MASSIMA DEGLI AGGREGATI: Dmax 25
- COPRIFERRO: 45mm

ACCIAIO PER ARMATURE ORDINARIE E PER RETE ELETTRICO SALDATA


- B450C

KEY-PLAN

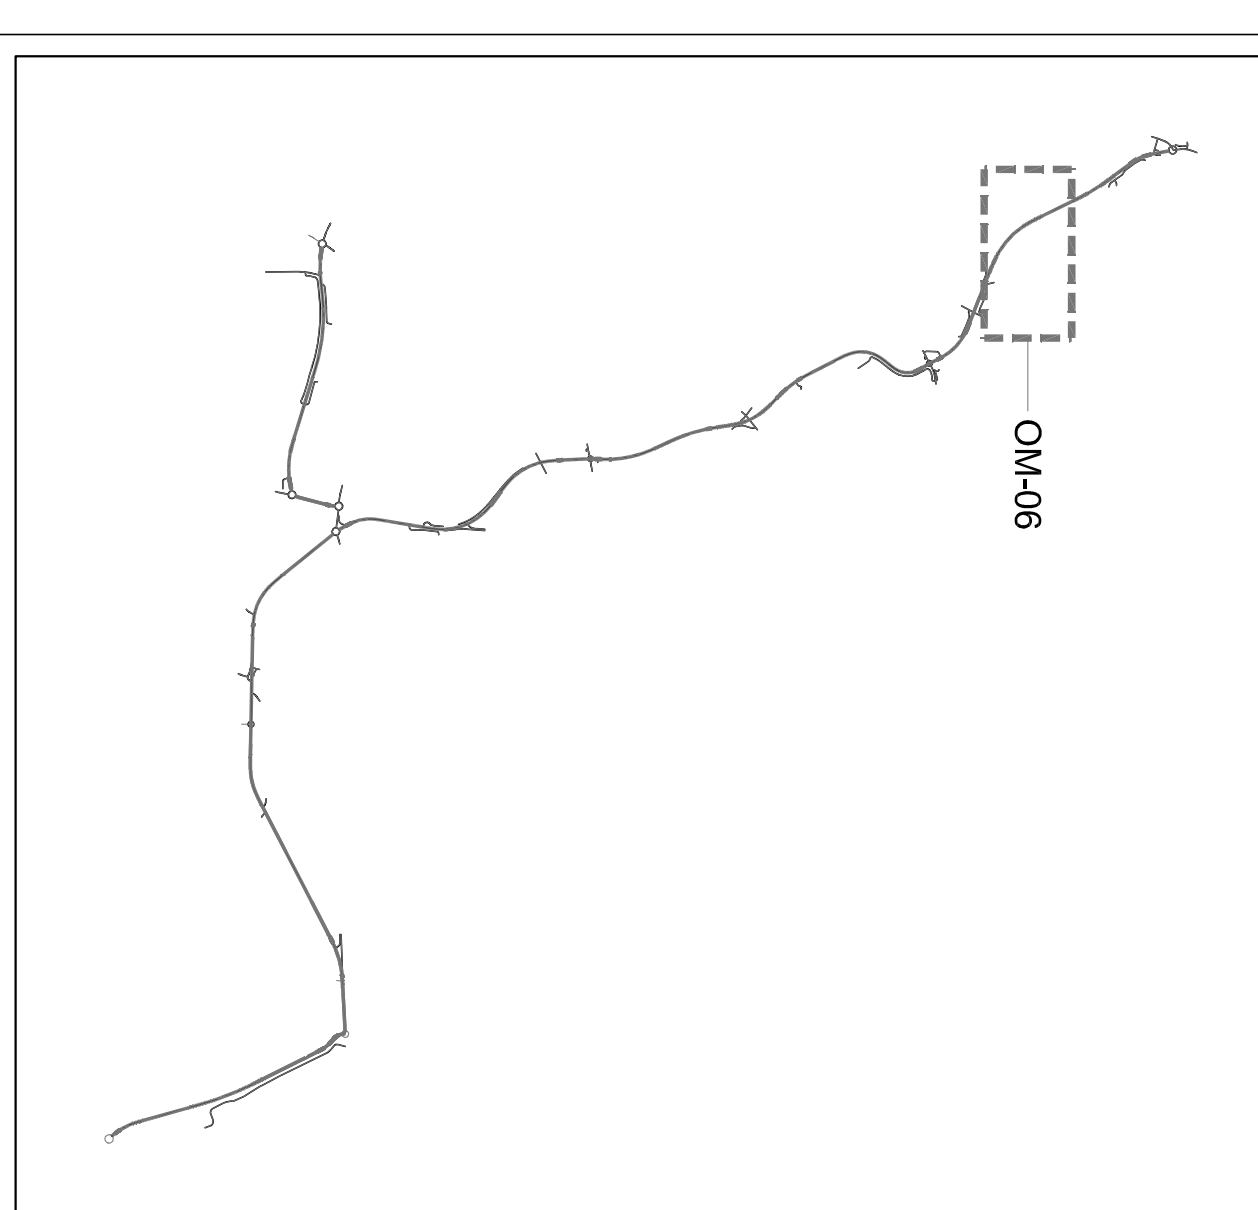

OM06 - PIANTA FONDAZIONI

Scale 1:100

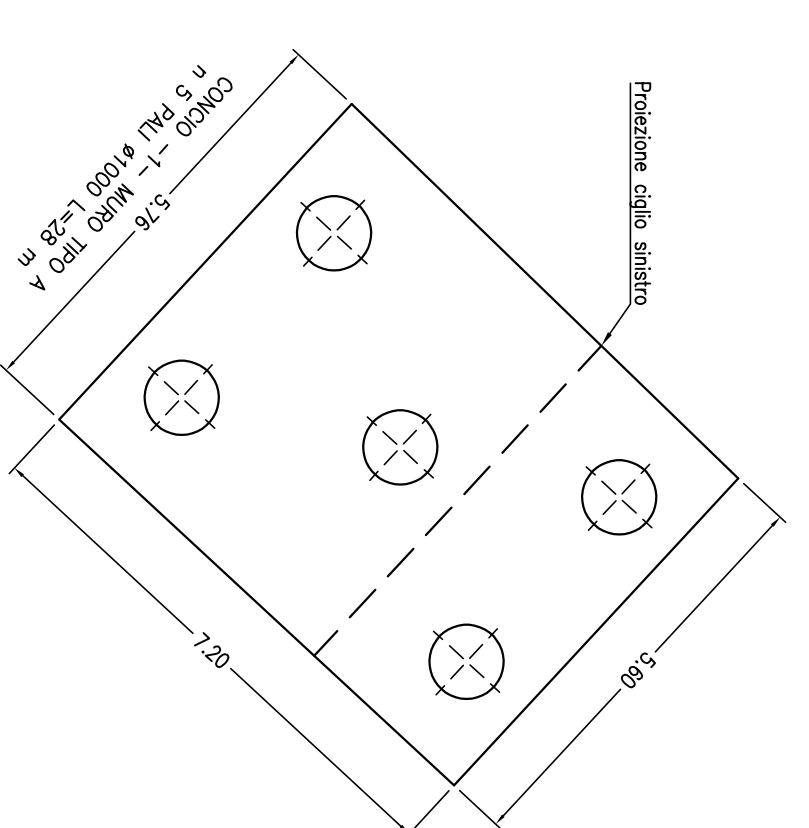

SISTEMA TANGENZIALE DI LUCCA
Viabilità Est di Lucca comprendente i collegamenti tra Ponte a Moriano ed i caselli dell'autostrada A11 del Frizzone e di Lucca Est - 1° Stralcio

PROGETTO DEFINITIVO

PROGETTAZIONE: ANAS - DIREZIONE PROGETTAZIONE E REALIZZAZIONE LAVORI

PROGETTISTI:
Ing. Innocenzo Mori
Ovidio Ing. di Bari n. 3594
Ing. Giuseppe Danilo Maggini
Orlando Ing. di Roma n. 434610
Graziella Serrano Maglietta
Orlando Scarpini del Lazio n. 828

IL COORDINATORE PER LA SICUREZZA IN FASE DI PROGETTAZIONE:
Giovanni Paolo Guazzaroni

VISTO: IL RESPONSABILE DEL PROCEDIMENTO:
Ing. Achille Cavallinonneschi

PROTOCOLLO

DATA	DATA

OPERE D'ARTE MINORI
Opere di Sostegno
Muro di Sostegno OM06 - Planimetria e Prospetto

CODICE PROGETTO	NOME FILE	REVISIONE	SCALA
PROGETTO	LUV. PROJ. N. PROJ.		
D	1000506GETTOD1_A.dwg	A	Varie
C			
B			
A			
REV.	DESCRIZIONE	DATA	REDAITTO
		SETT 2018	
			VERIFICATO
			APPROVATO