


LEGENDA

- DEPOSITI ALLUVIONALI DELLA PIANURA LUCCHESA**
- LS** - Depositi limoso-sabbiosi, di colore marrone ("Bellettone") OLOCENE
 - LA** - Depositi limoso-argillosi, di colore marrone ("Bellettone") OLOCENE
 - CGSL** - Depositi prevalentemente ghiaioso-ciottolosi con matrice sabbioso-limosa, di colore grigio-marrone OLOCENE
 - LT** - Depositi torbosi e palustri OLOCENE

- INDAGINI GEOGNOSTICHE PREGRESSE**
- | | | |
|--|--|---|
| NOVEMBRE 2004 | PRECEDENTI IL 2004 | AGOSTO 2018 |
| ▲ Sondaggio geognostico | ▲ Sondaggio geognostico | ▲ Sn (00.00) Sondaggio a carotaggio continuo Quota rilevata (s.l.m.) |
| ▼ Prove Penetrometriche | ▼ Prove Penetrometriche | ▲ Sn-DH (00.00) Sondaggio a C.C. con Down-Hole Quota rilevata (s.l.m.) |
| | ● Pozzi a stratigrafia nota | ▲ Sn-PZ (00.00) Sondaggio a c.c. con Piezometro Quota rilevata (s.l.m.) |
| | | ▲ CPTUn (00.00) Prova CPTU Quota rilevata (s.l.m.) |
| | | ▲ Pzn (00.00) Pozzetto geognostico Quota rilevata (s.l.m.) |
| | | ★ BS n. Prova sismica a rifrazione |
| | | Tracciato di Progetto |
| | | ■ Ubicazione scheda di rilevamento |

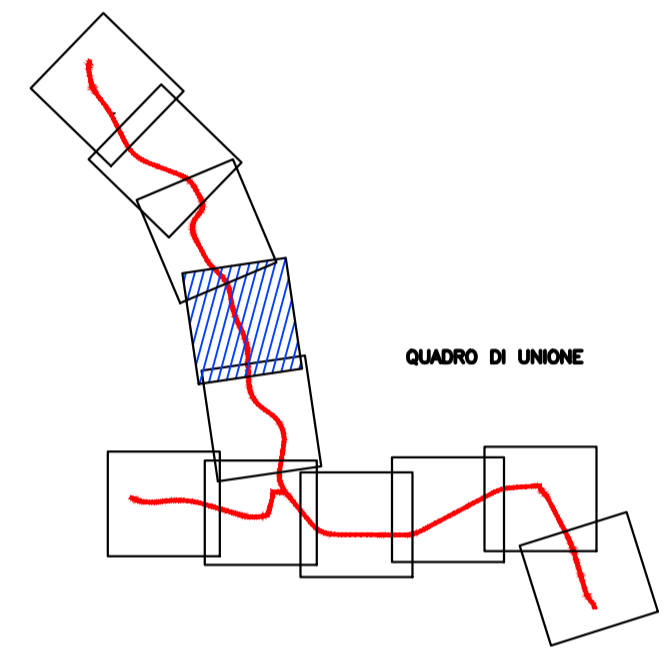

anas
Direzione Progettazione e Realizzazione Lavori

SISTEMA TANGENZIALE DI LUCCA
 Viabilità Est di Lucca comprendente i collegamenti
 tra Ponte a Moriano ed i caselli dell'autostrada A11
 del Frizzone e di Lucca Est - 1° Stralcio

PROGETTO DEFINITIVO

PROGETTAZIONE: **ANAS - DIREZIONE PROGETTAZIONE E REALIZZAZIONE LAVORI**

PROGETTISTI:
 Ing. Vincenzo Marzi
 Ordine Ing. di Bari n. 3594
 Ing. Giuseppe Danilo Malgeri
 Ordine Ing. di Roma n. A34610
 Geol. Serena Majetta
 Ordine Geologi del Lazio n. 928

IL COORDINATORE PER LA SICUREZZA IN FASE DI PROGETTAZIONE
 Geom. Fabio Quondam

VISTO: IL RESPONSABILE DEL PROCEDIMENTO :
 Ing. Achille Deviofranceschi

PROTOCOLLO _____ DATA _____

GEOLOGIA
 Carta geologica di dettaglio – Tav. 4 di 11

CODICE PROGETTO		NOME FILE		REVISIONE	SCALA
PROGETTO	LIV. PROG.	N. PROG.	DPT005_D_1601_T00_GEO_GEO_C008_A.DWG	A	1:2.000
CODICE ELAB.		T00GEO0GEOCG08			
D					
C					
B					
A	EMISSIONE				
REV.	DESCRIZIONE	DATA	REDATTO	VERIFICATO	APPROVATO