



SOLETTA DI FONDAZIONE IN C.A.

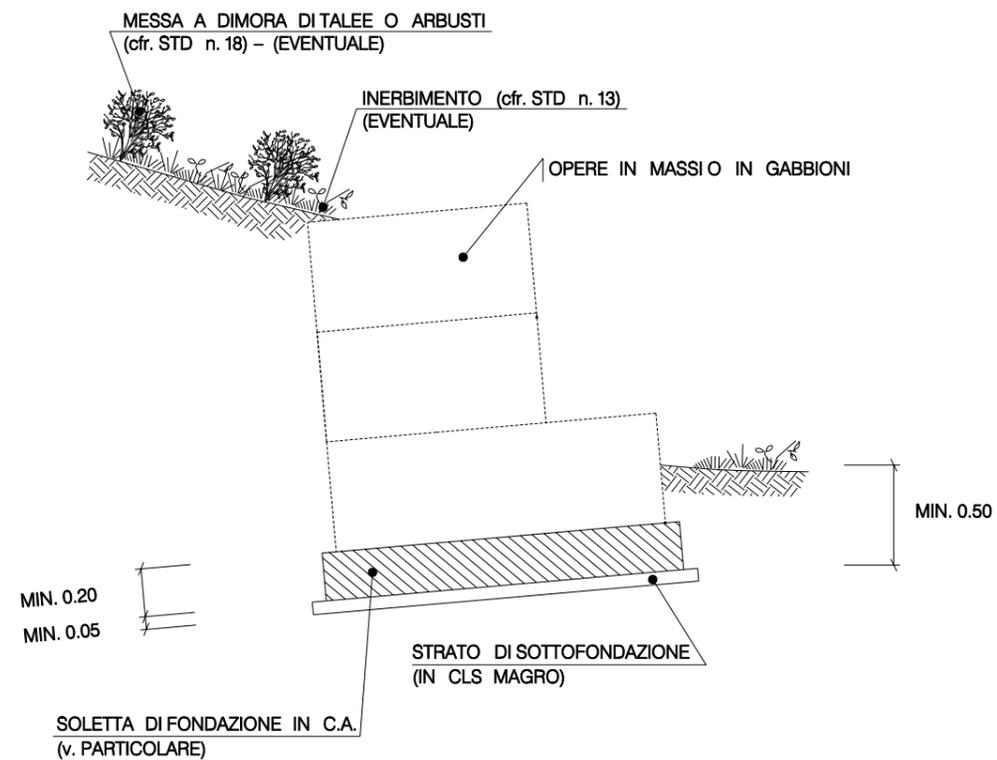

PARTICOLARE SOLETTA DI FONDAZIONE IN C.A.

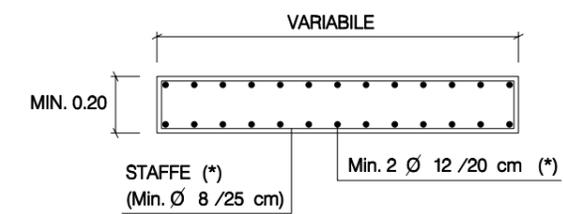

(*) Le caratteristiche geometriche della soletta, unitamente al dimensionamento dell'armatura, verranno definiti in appositi elaborati di progetto.

Rev.	DATA	DESCRIZIONE	ELABORATO	VERIFICATO	APPROVATO
Ø	15/12/03	EMISSIONE	MARIOTTI	CASATI	SOIA .
			COMMESSA	UNITA' N.	
			659750	10	
		Metanodotto: SULMONA - ORICOLA	DIS. N. LC-D-83428		
		DN 1200 (48") - P 75 bar	REVISIONE 0		
		SOLETTA DI FONDAZIONE IN C.A.	FG. 0	DI 0	
			SCALA .		