



LEGENDA SEGNALETICA ORIZZONTALE

STRISCIE LONGITUDINALI

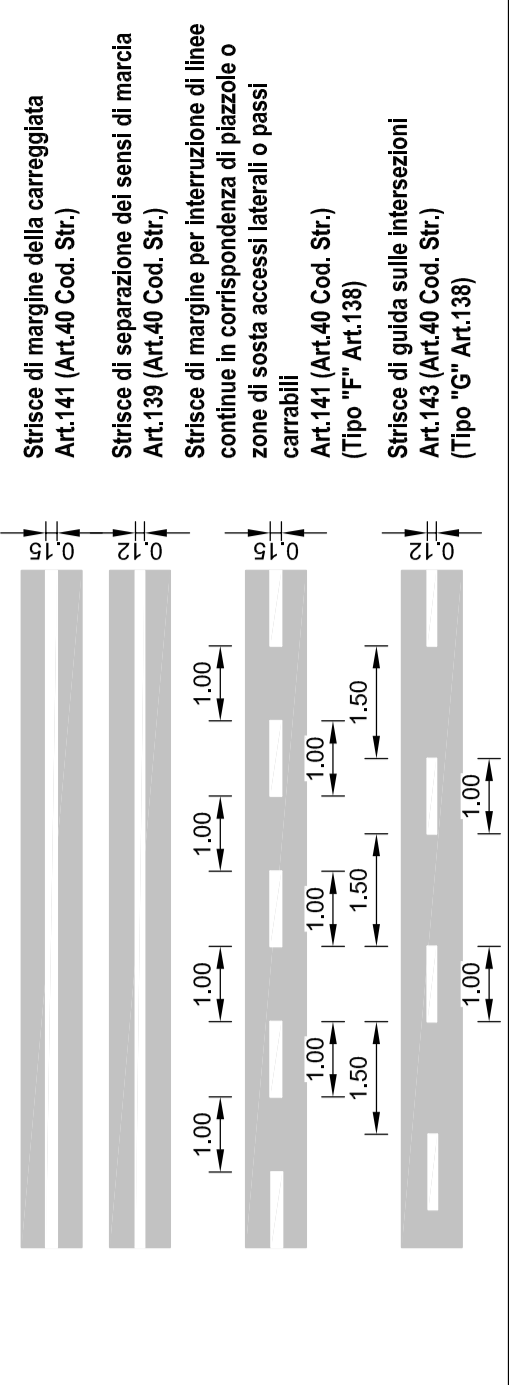


LEGENDA SEGNALETICA VERTICALE


CHIAVE DI LETTURA DELLE TABELLE

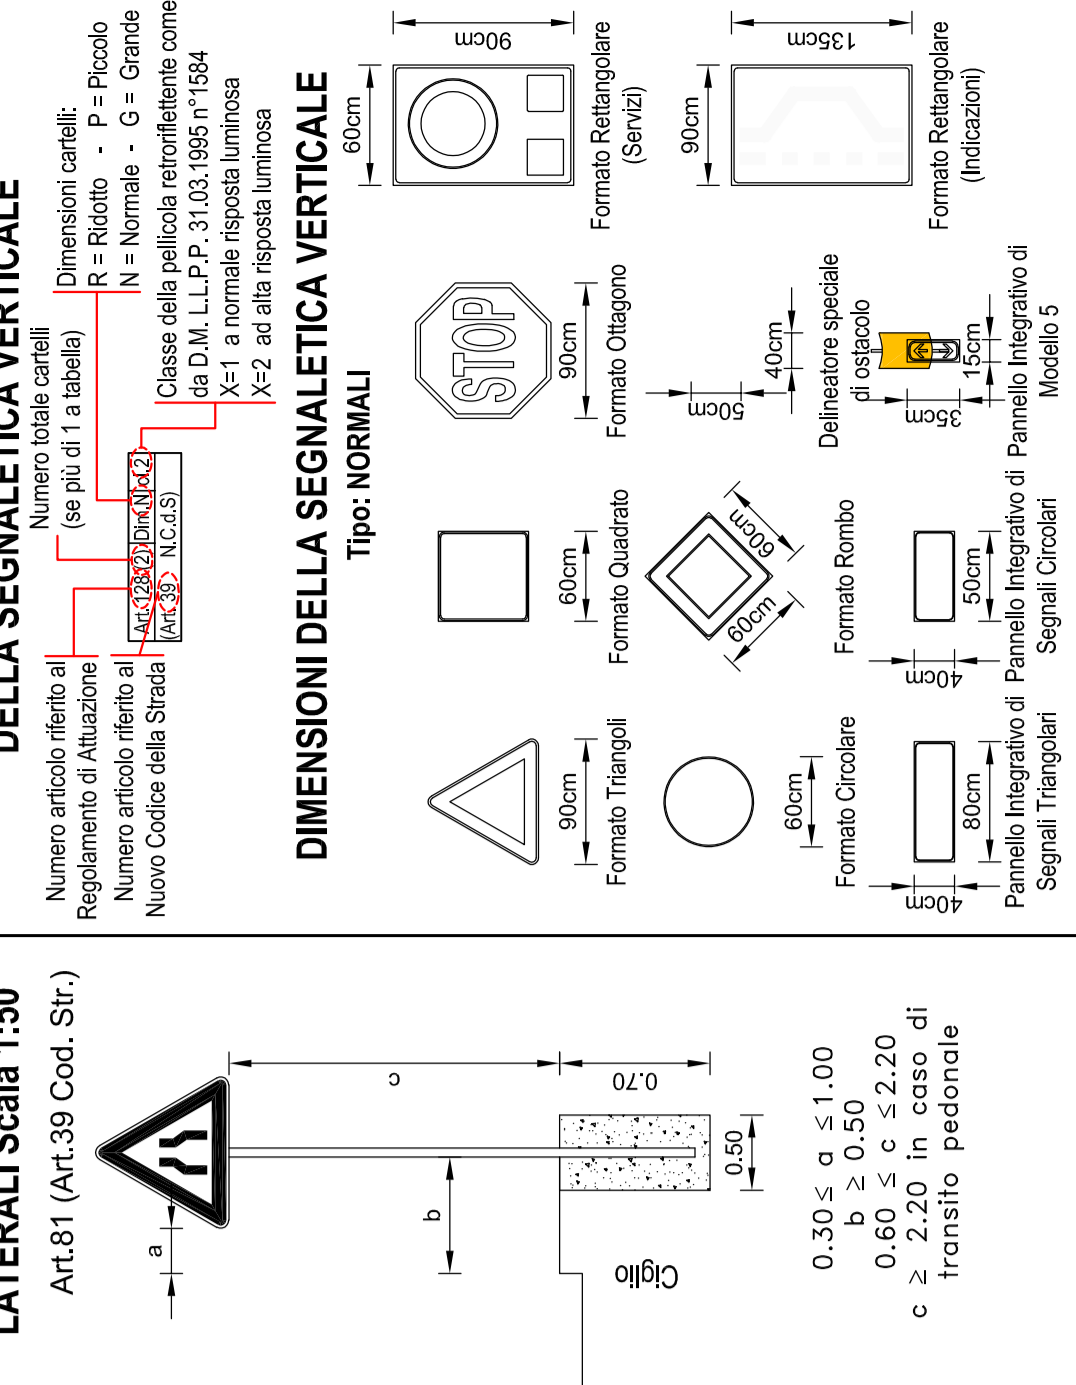

ISCRIZIONI SULLA PAVIMENTAZIONE

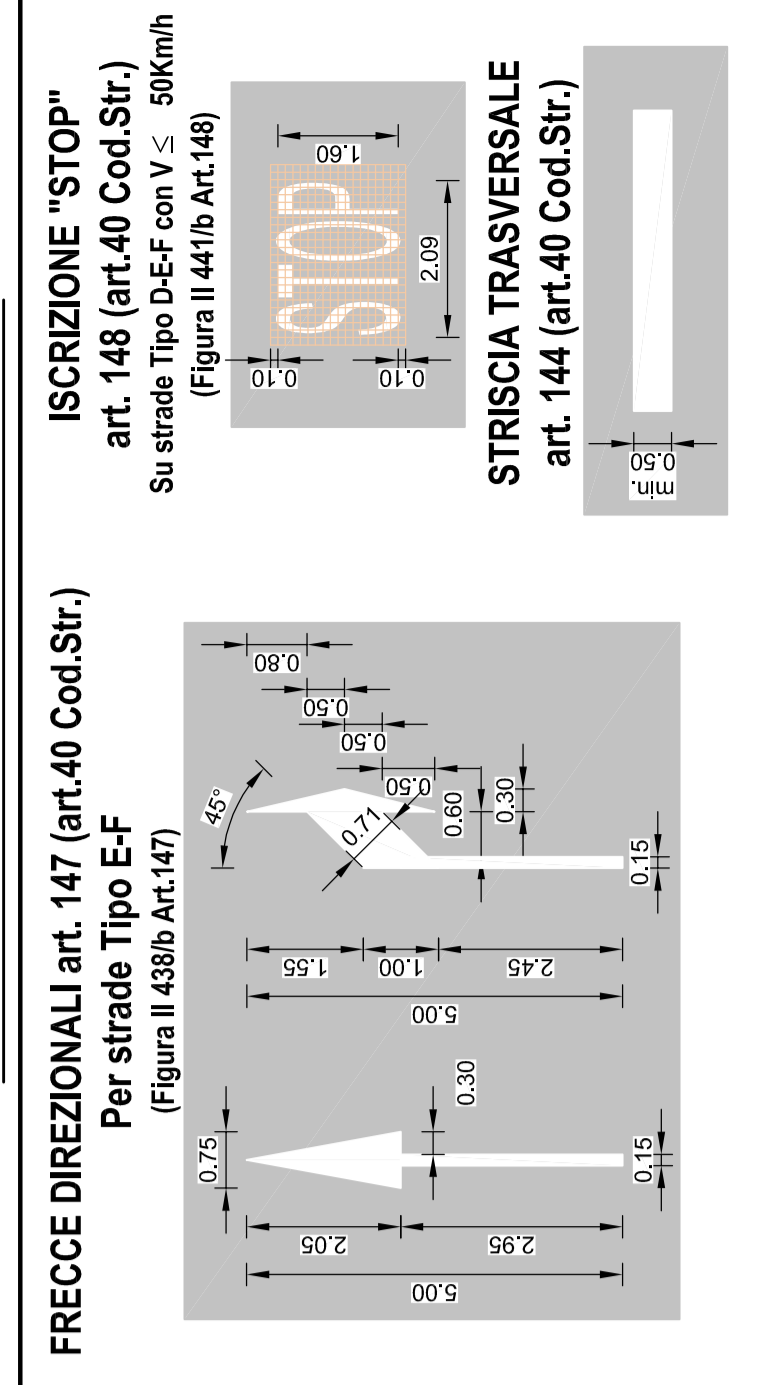

LEGENDA BARRIERE DI SICUREZZA

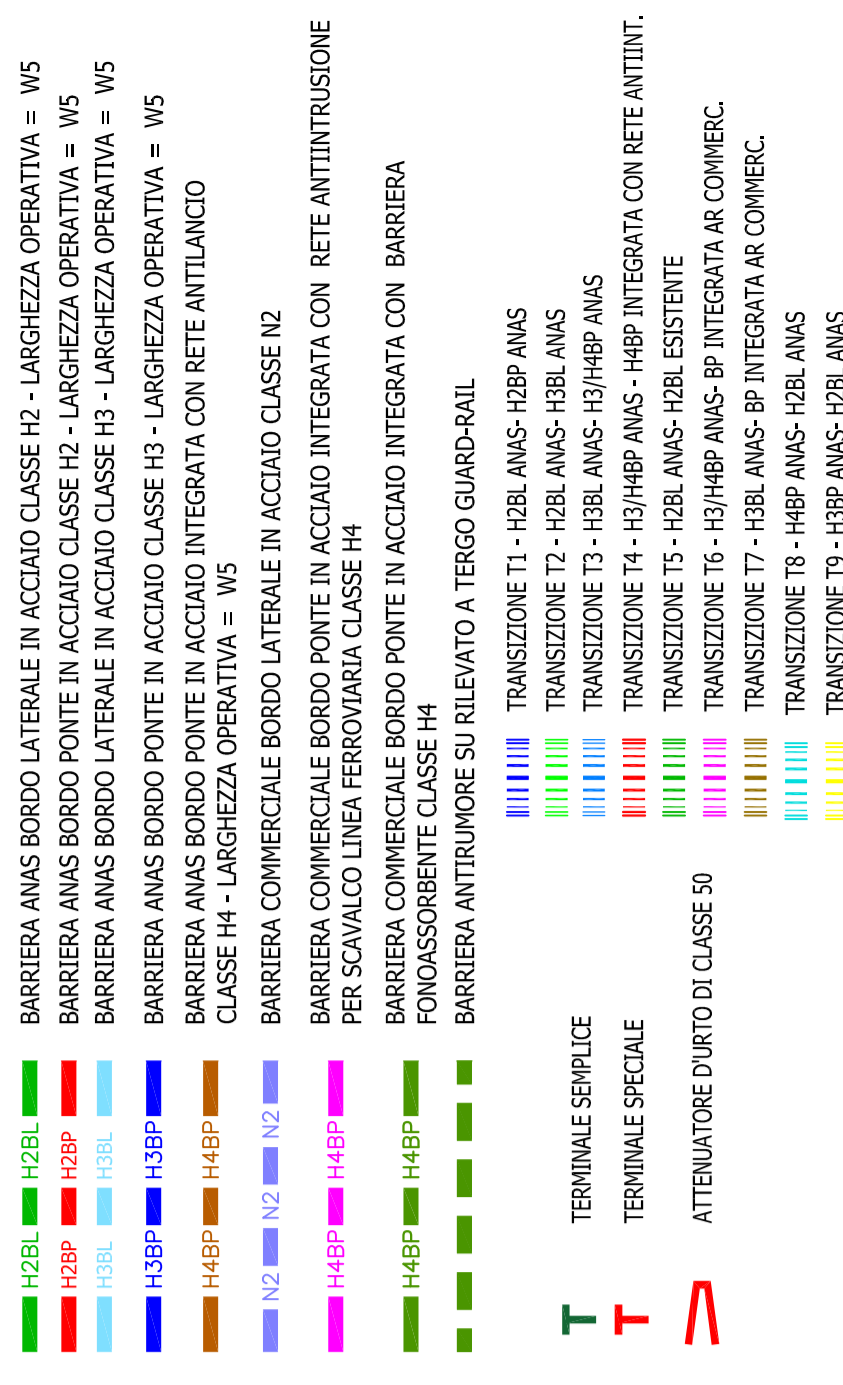

Direzione Progettazione e Realizzazione Lavori

SISTEMA TANGENZIALE DI LUCCA
Viabilità Est di Lucca comprendente i collegamenti tra Ponte a Moriano ed i caselli dell'autostrada A11 del Frizzone e di Lucca Est - 1° Stralcio

PROGETTO DEFINITIVO

Table with project details including name, code, scale, revision, and dates.

SEGNALETICA E BARRIERE DI SICUREZZA
Planimetria della segnaletica e delle barriere di sicurezza

Table with project details including name, code, scale, revision, and dates.

