


NOTE GENERALI

NOTA: Il diagramma di visibilità è stato redatto confrontando la...

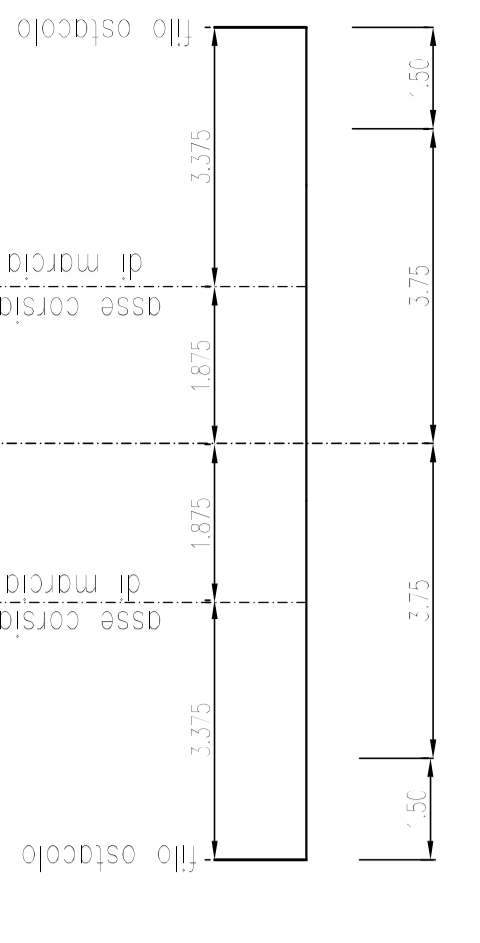

Nel caso che nel confronto tra distanza disponibile e distanza...



Direzione Progettazione e Realizzazione Lavori

SISTEMA TANGENZIALE DI LUCCA Viabilità Est di Lucca comprendente i collegamenti...

PROGETTO DEFINITIVO

PROGETTAZIONE: ANAS - DIREZIONE PROGETTAZIONE E REALIZZAZIONE LAVORI

Table with project details including name, code, and dates.

ASSE OVEST - EST DIAGRAMMA DI VISIBILITA'

Table with revision history and drawing information.

