


NOTE GENERALI
KEY-PLAN

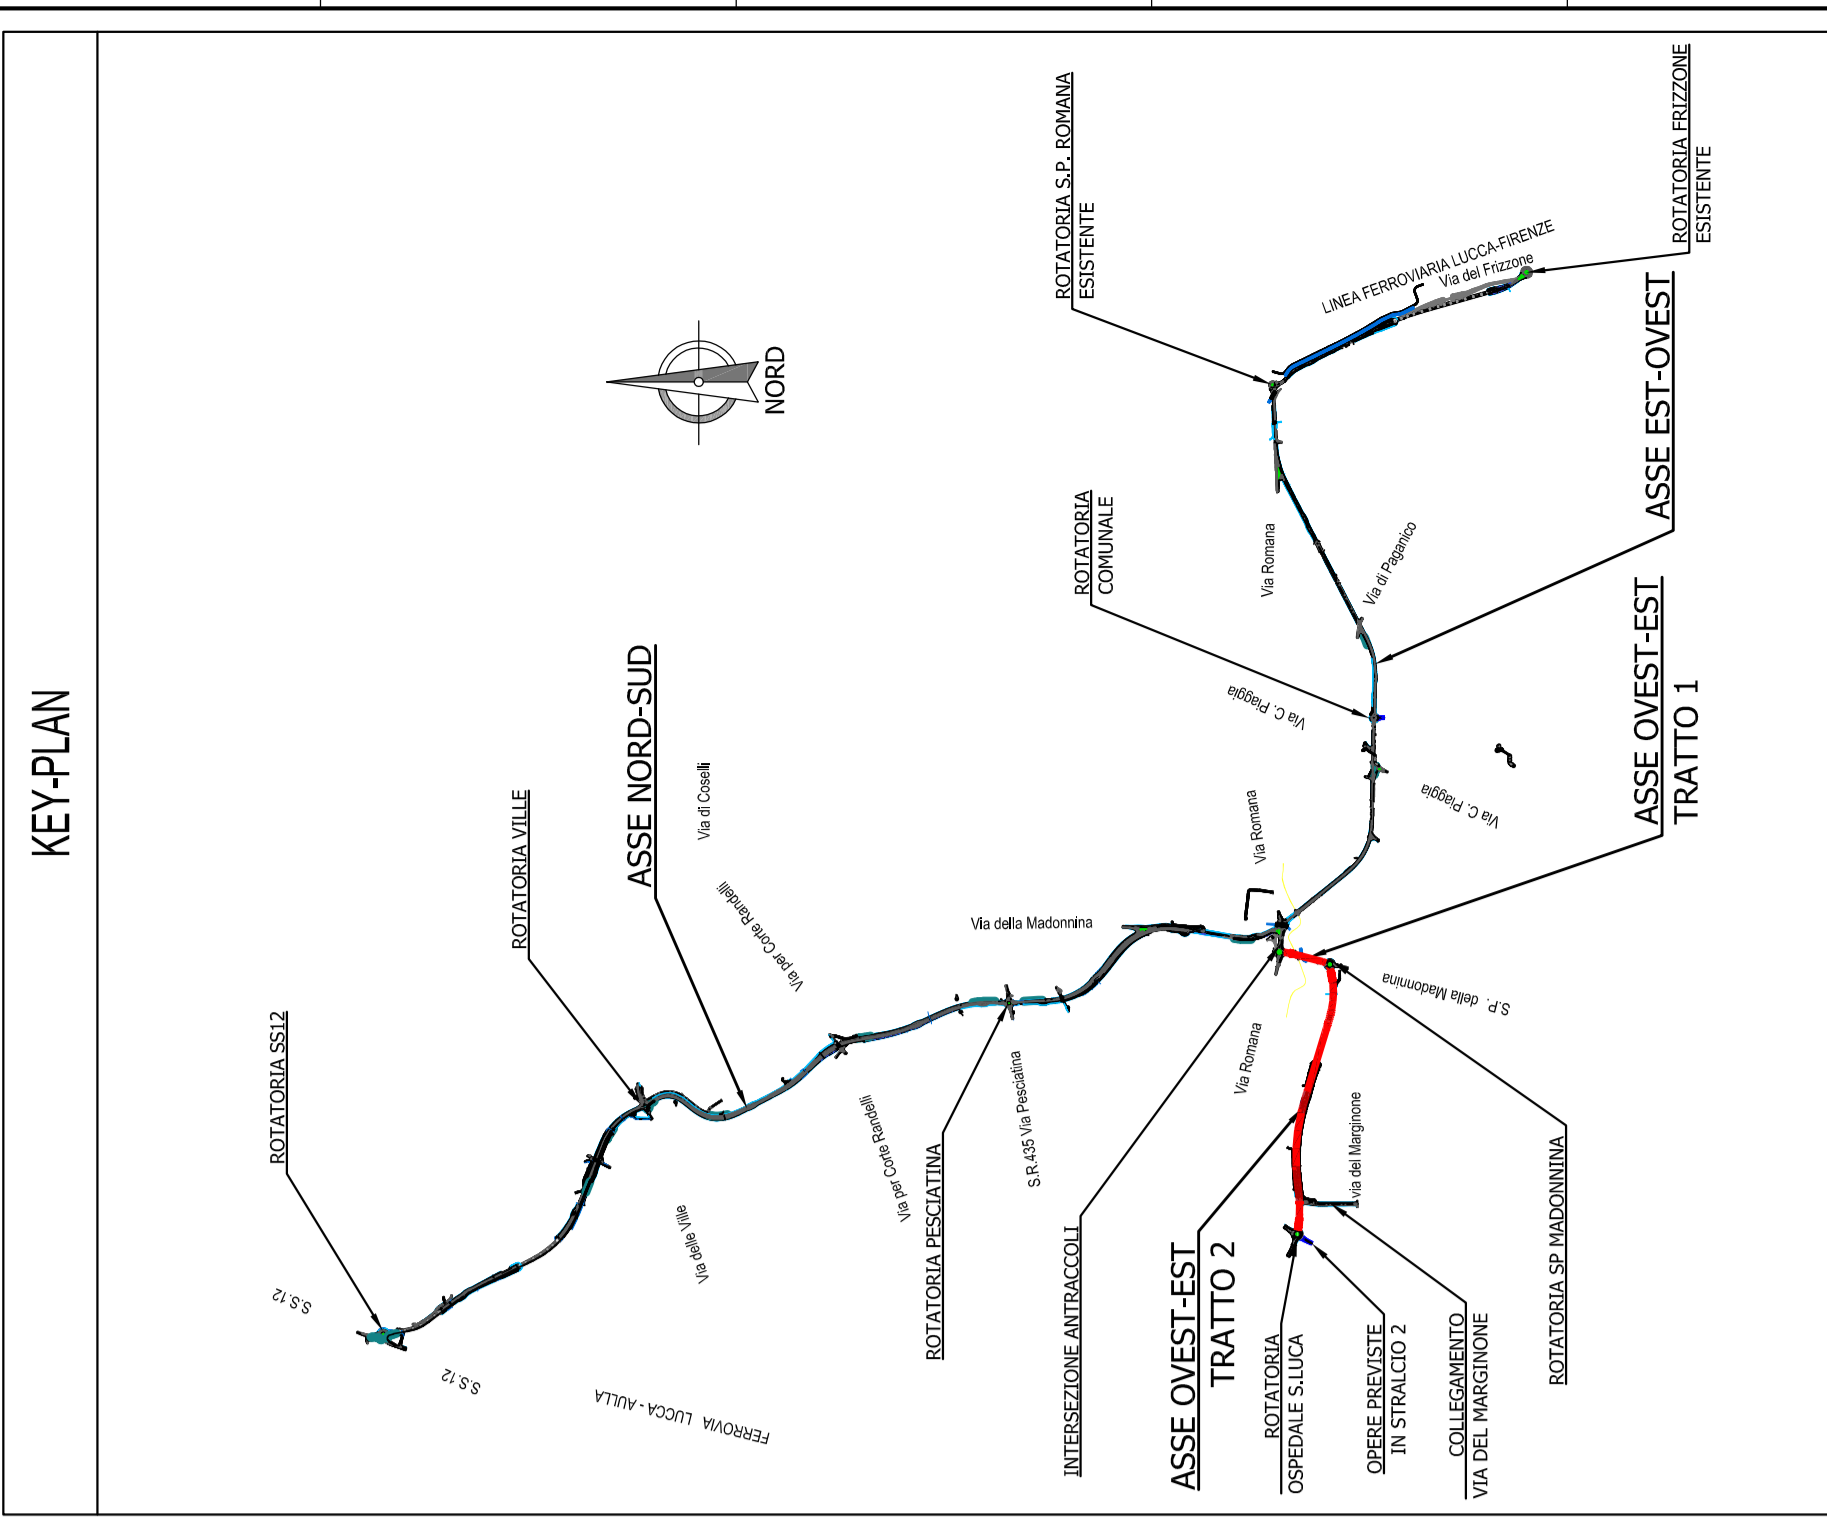

anas
Direzione Progettazione e Realizzazione Lavori

SISTEMA TANGENZIALE DI LUCCA
Viabilità Est di Lucca comprendente i collegamenti tra Ponte a Moriano ed i caselli dell'autostrada A11 del Frizzone e di Lucca Est - 1° Stralco

PROGETTO DEFINITIVO

PROGETTAZIONE: **ANAS - DIREZIONE PROGETTAZIONE E REALIZZAZIONE LAVORI**

PROGETTO DEFINITIVO

PROGETTO: **ANAS - DIREZIONE PROGETTAZIONE E REALIZZAZIONE LAVORI**




PROFESSIONALITÀ
DATA

ASSE OVEST - EST
PROFILO LONGITUDINALE ASSE PRINCIPALE

NUMERO	ALTEZZA	DATA	REVISIONE	APPROVATO





CODICE CAR: P00PIS021SDIFP01

NOVE FILE: POP025TDFP01A.DWG



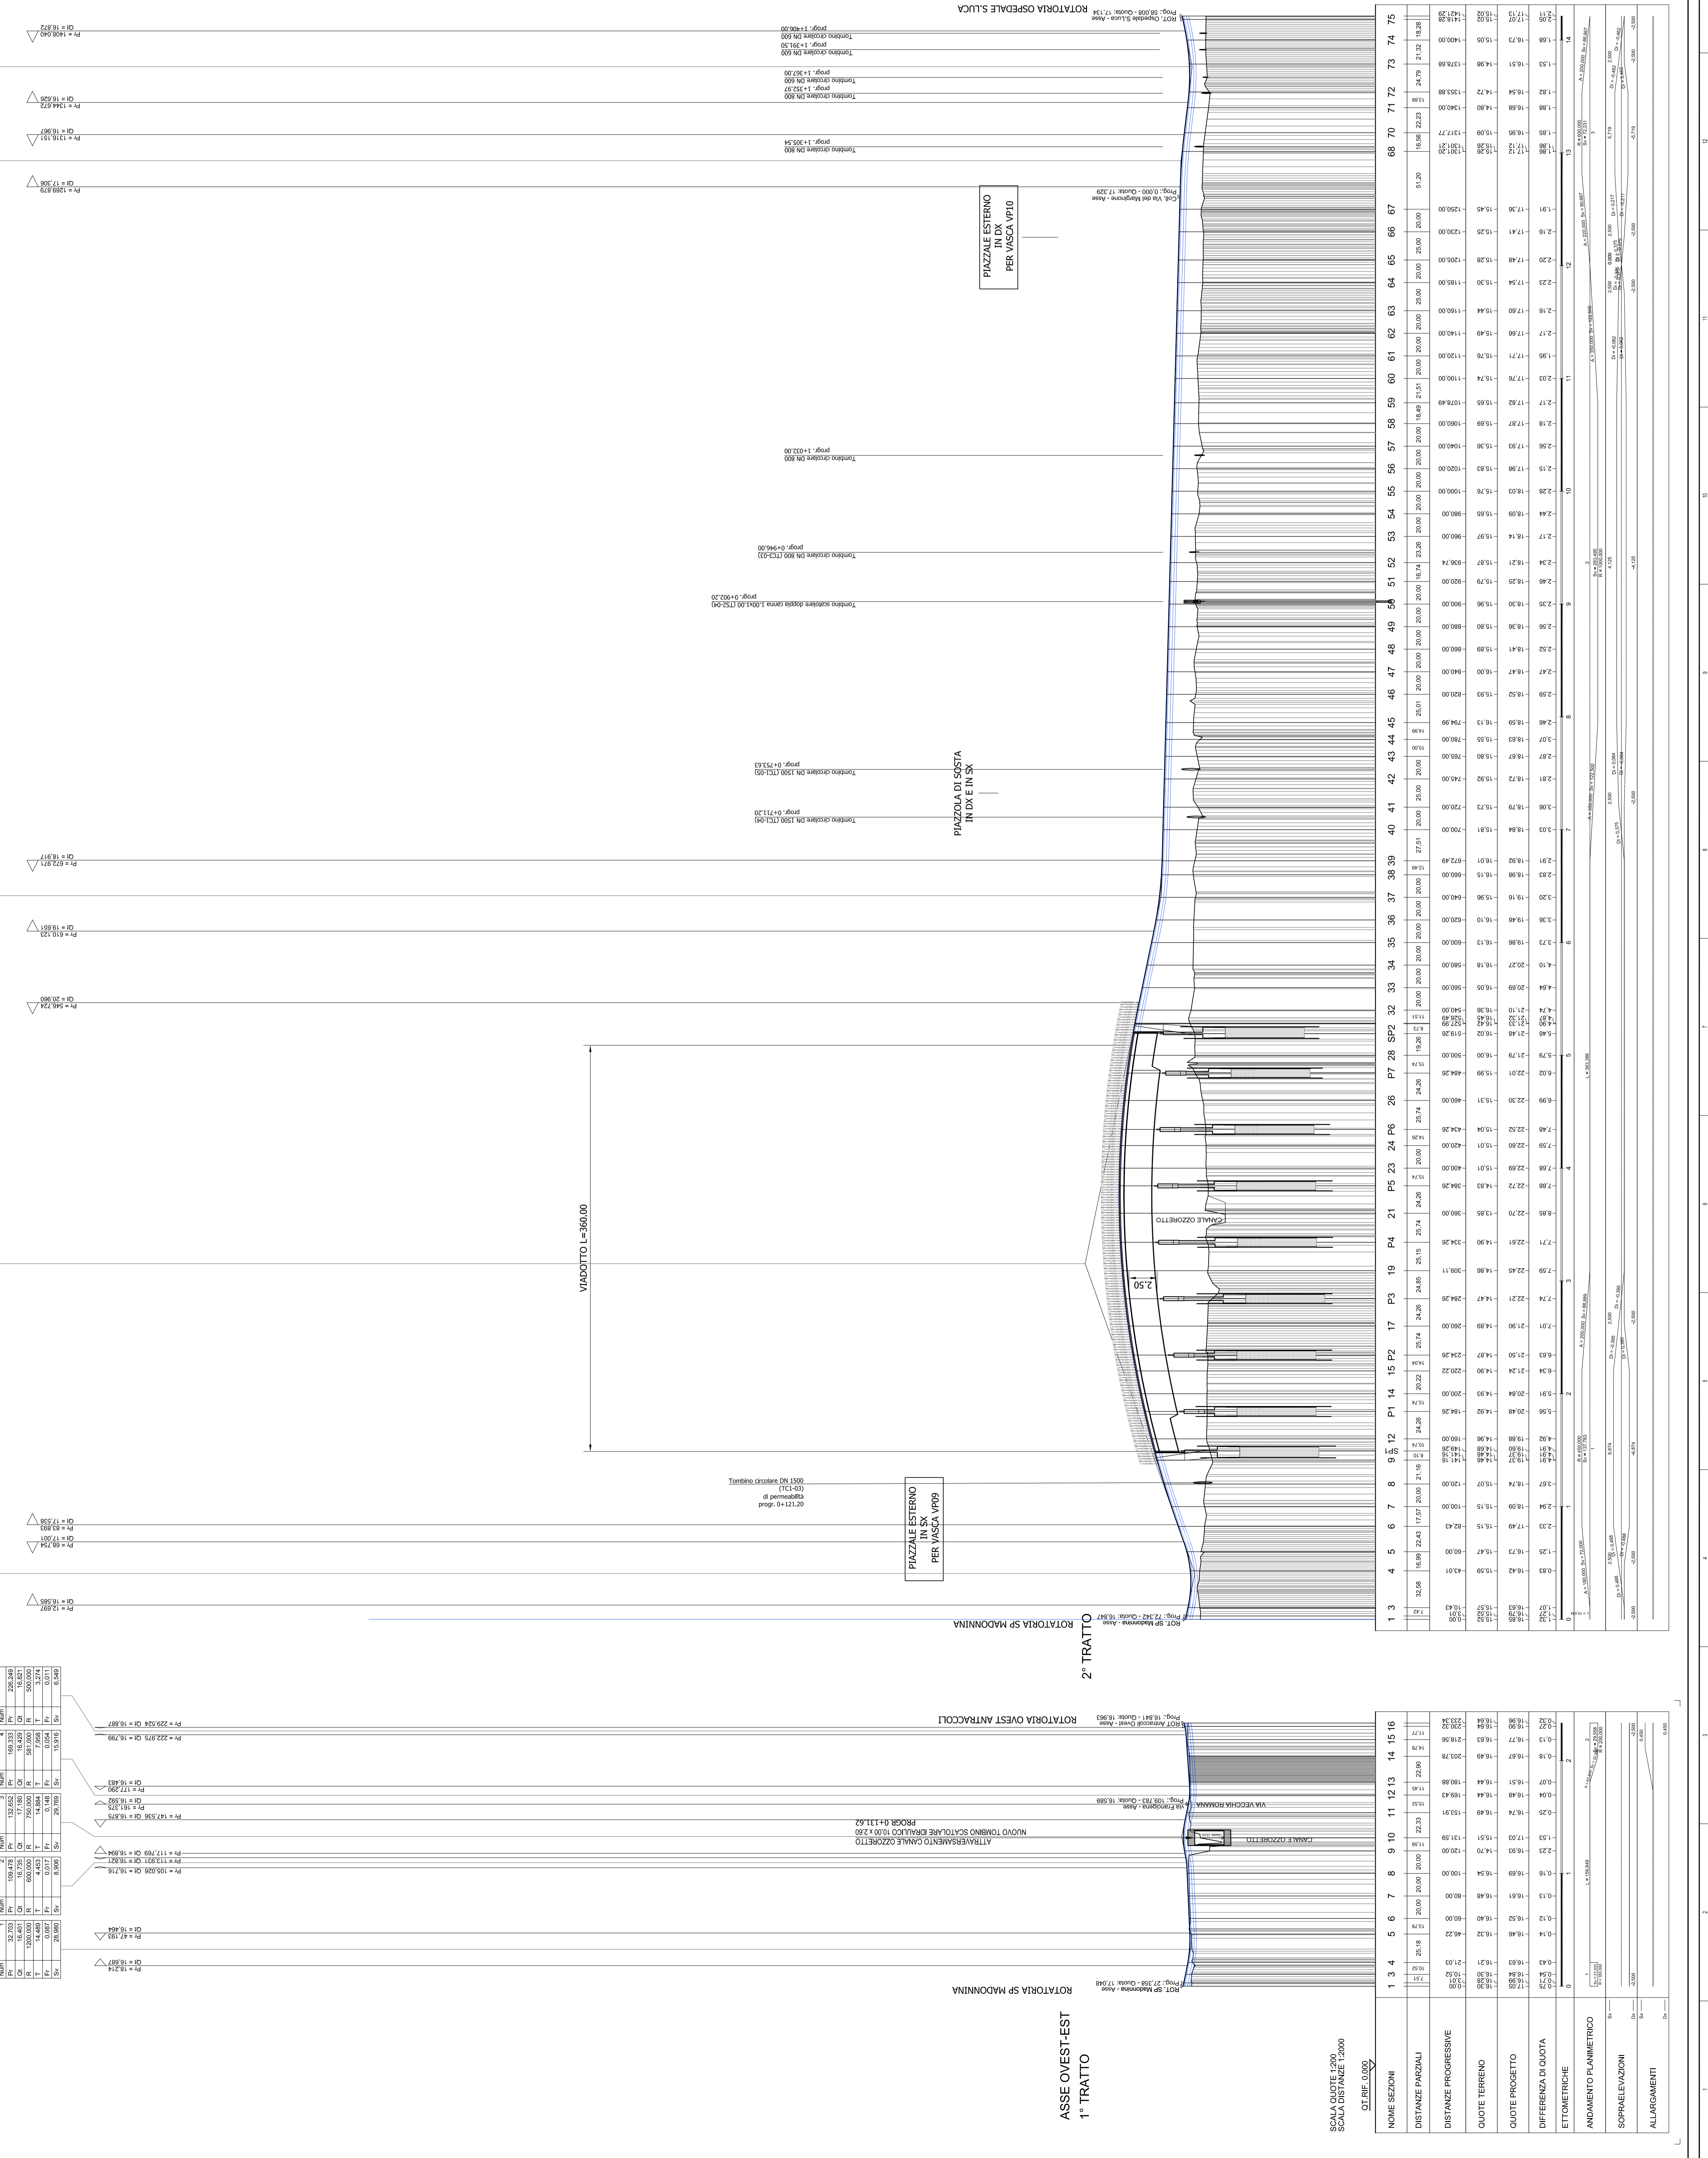



