anas

*Direzione Progettazione e Realizzazione Lavori*

# SISTEMA TANGENZIALE DI LUCCA

Viabilità Est di Lucca comprendente i collegamenti
tra Ponte a Moriano ed i caselli dell'autostrada A11
del Frizzone e di Lucca Est - 1° Stralcio

## PROGETTO DEFINITIVO

PROGETTAZIONE: ANAS - DIREZIONE PROGETTAZIONE E REALIZZAZIONE LAVORI

I PROGETTISTI:

IL COORDINATORE PER LA SICUREZZA IN FASE DI PROGETTAZIONE

VISTO: IL RESPONSABILE DEL PROCEDIMENTO:

PROTOCOLLO — DATA

OPERE D'ARTE MAGGIORI
VIADOTTO SU OZZORETTO
CARPENTERIE PILE

| CODICE PROGETTO | | | NOME FILE | | | REVISIONE | |
|---|---|---|---|---|---|---|---|
| PROGETTO | LIV. PROG. | N. PROG. | T00VI03STRCA02A.dwg | | | | |
| L0601A D 1601 | | | CODICE ELAB. T00VI03STRCA02 | | | A | 1:100 |

| REV. | DESCRIZIONE | DATA | REDATTO | VERIFICATO | APPROVATO |
|---|---|---|---|---|---|
| D | | | | | |
| C | | | | | |
| B | 1 | 2 | 3 | 4 | 5 |
| A | COMMENTI | 2018 | Ing.nnnbbb | Ing.nnnbbb | Ing.ppppnnnn |




PIANTA PILA "P5"
SCALA 1:100




PIANTA PULVINO PILA "P5"
SCALA 1:100

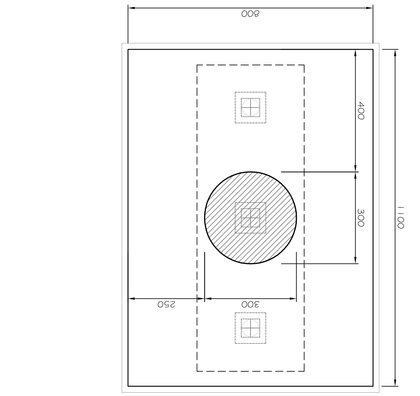


PIANTA PILA "P6"
SCALA 1:100

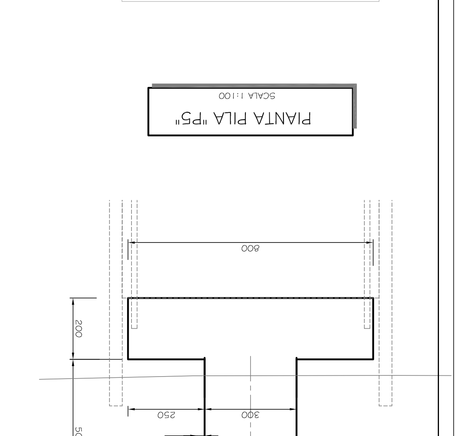


PIANTA PULVINO PILA "P6"
SCALA 1:100

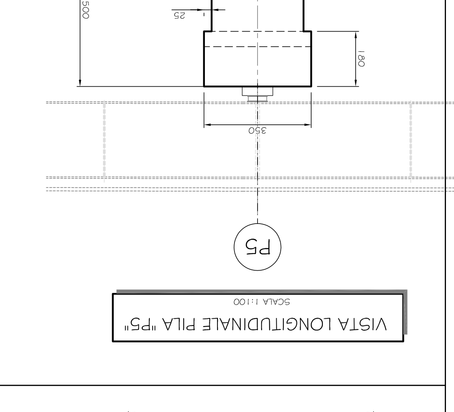


PIANTA PILA "P7"
SCALA 1:100




PIANTA PULVINO PILA "P7"
SCALA 1:100

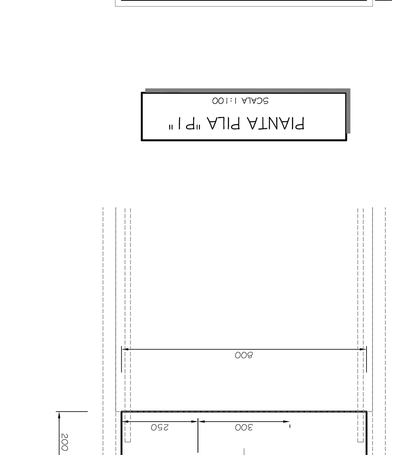


VISTA LONGITUDINALE PILA "P5"
SCALA 1:100

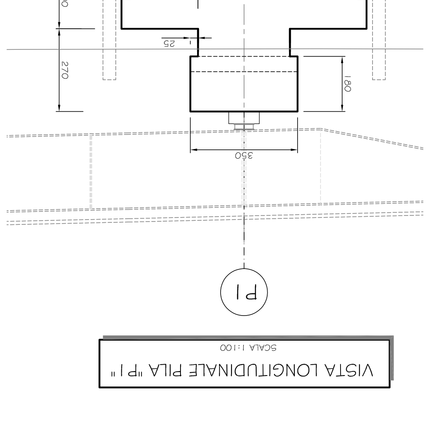


VISTA TRASVERSALE PILA "P5"
SCALA 1:100




VISTA LONGITUDINALE PILA "P6"
SCALA 1:100




VISTA TRASVERSALE PILA "P6"
SCALA 1:100




VISTA LONGITUDINALE PILA "P7"
SCALA 1:100




VISTA TRASVERSALE PILA "P7"
SCALA 1:100




PIANTA PILA "P1"
SCALA 1:100




PIANTA PULVINO PILA "P1"
SCALA 1:100




PIANTA PILA "P2"
SCALA 1:100




PIANTA PULVINO PILA "P2"
SCALA 1:100




VISTA LONGITUDINALE PILA "P1"
SCALA 1:100




VISTA TRASVERSALE PILA "P1"
SCALA 1:100




VISTA LONGITUDINALE PILA "P2"
SCALA 1:100




VISTA TRASVERSALE PILA "P2"
SCALA 1:100




VISTA LONGITUDINALE PILA "P3"
SCALA 1:100




PIANTA PILA "P3"
SCALA 1:100




PIANTA PULVINO PILA "P3"
SCALA 1:100




PIANTA PILA "P4"
SCALA 1:100




PIANTA PULVINO PILA "P4"
SCALA 1:100




VISTA LONGITUDINALE PILA "P4"
SCALA 1:100




VISTA TRASVERSALE PILA "P4"
SCALA 1:100