




PROSPETTO LONGITUDINALE
SCALA 1:100

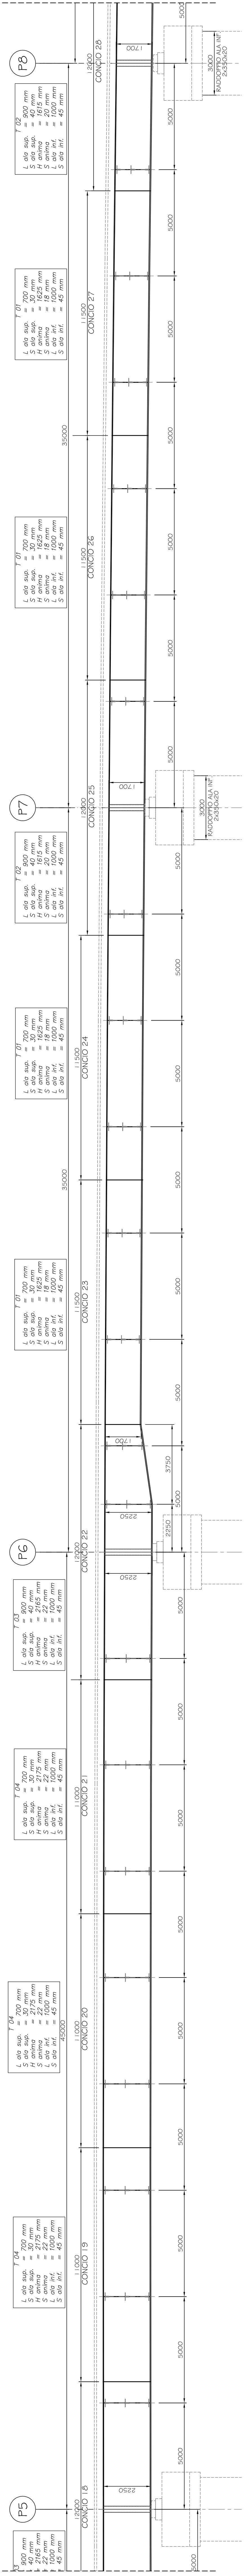






PIANTA SUPERIORE
SCALA 1:100

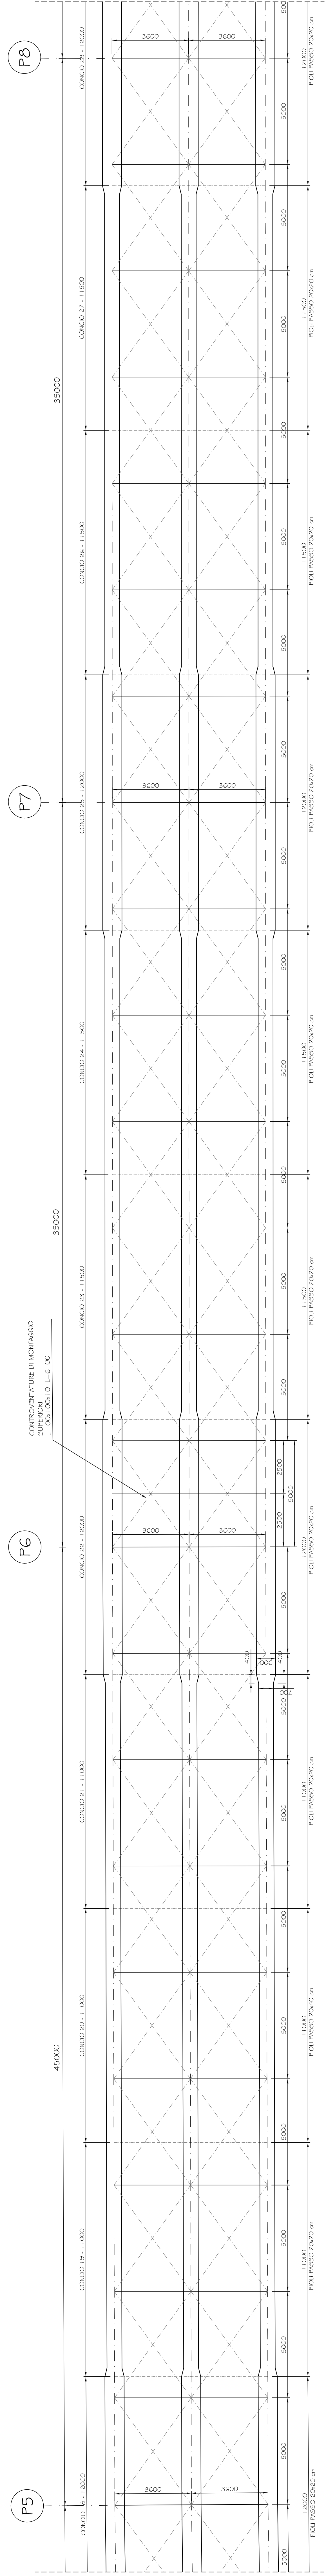

PROSPETTO LONGITUDINALE
SCALA 1:100

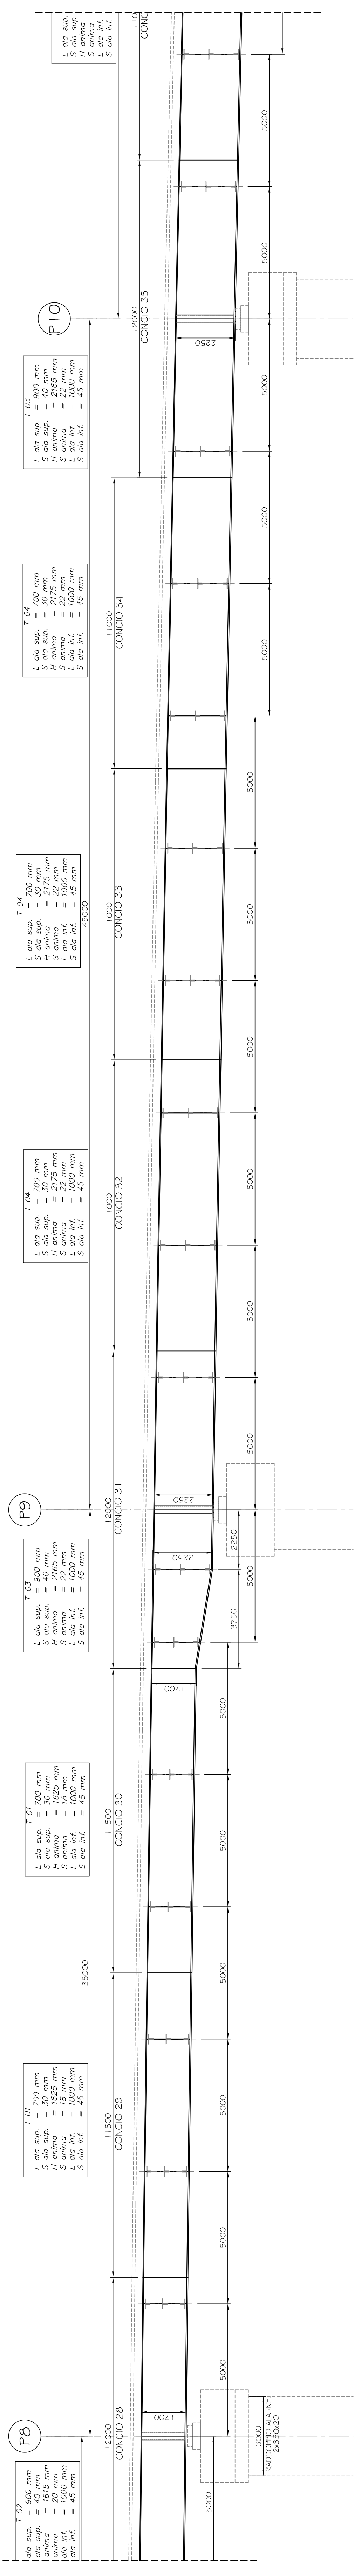

PIANTA SUPERIORE
SCALA 1:100

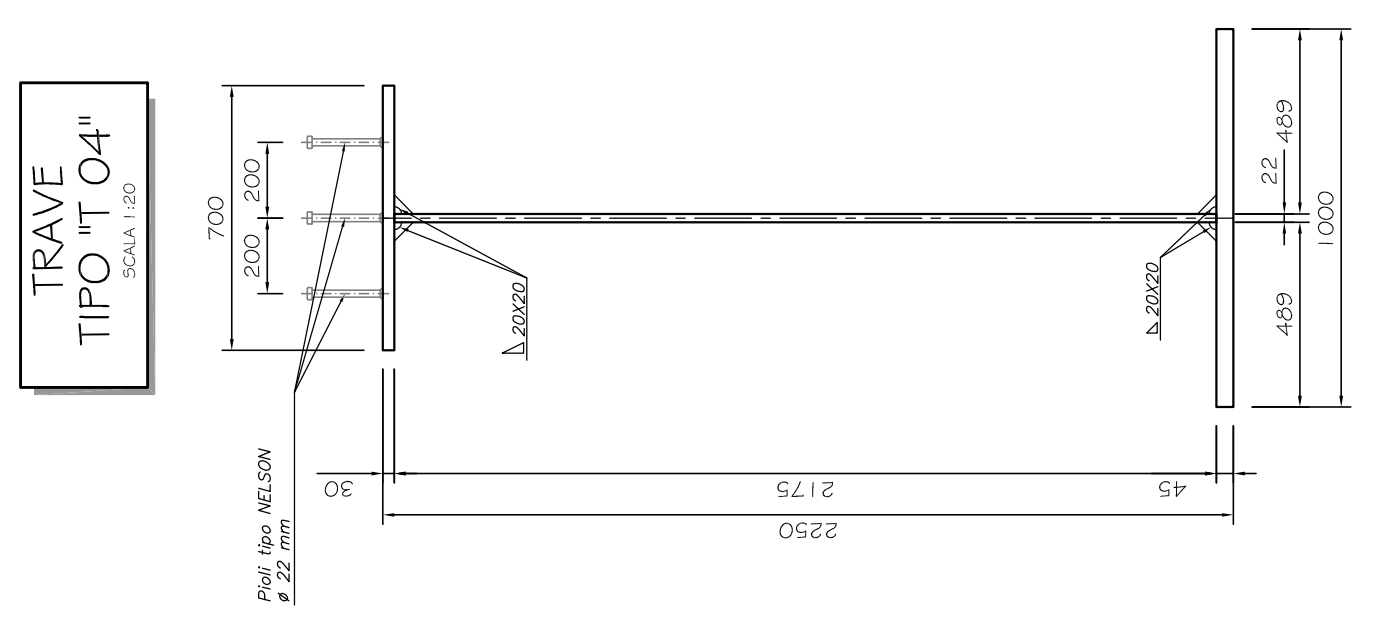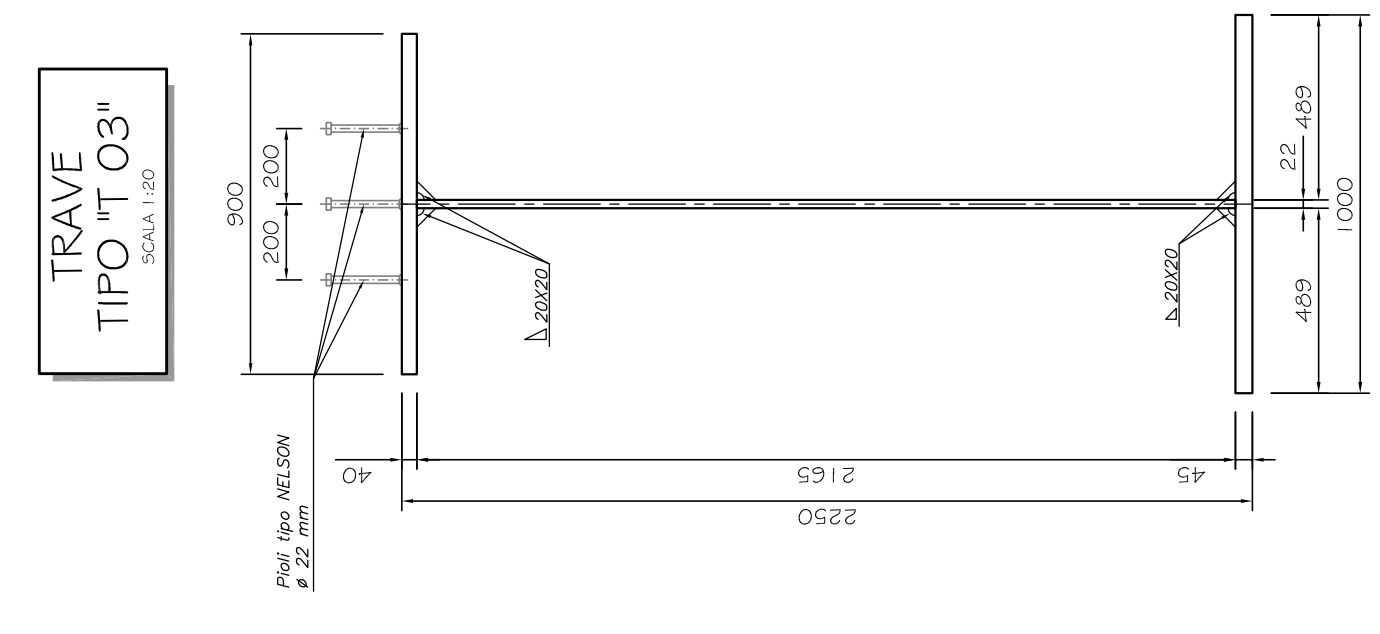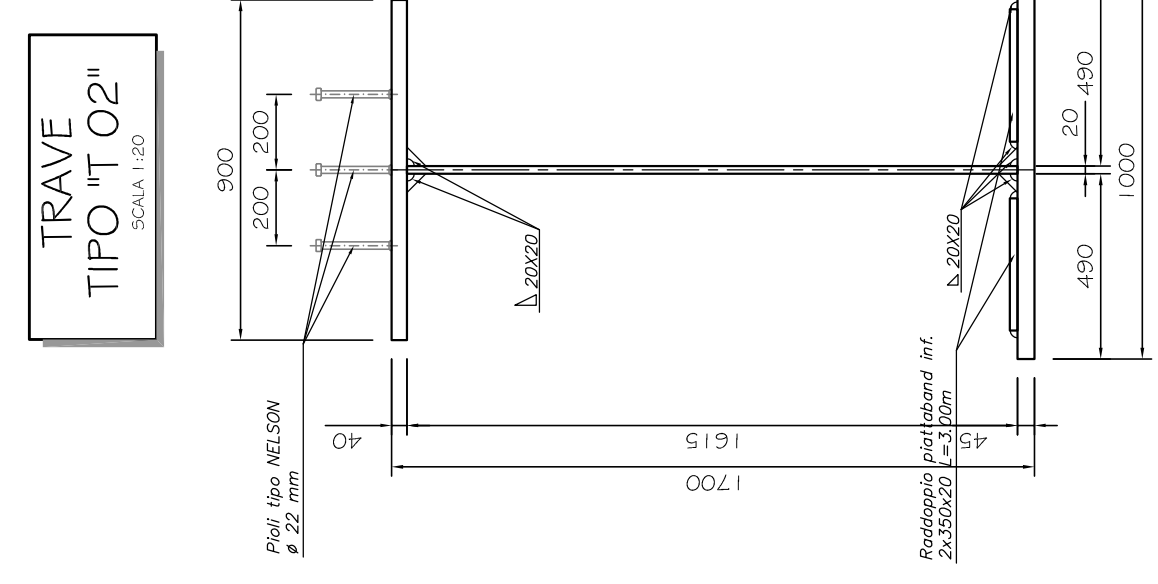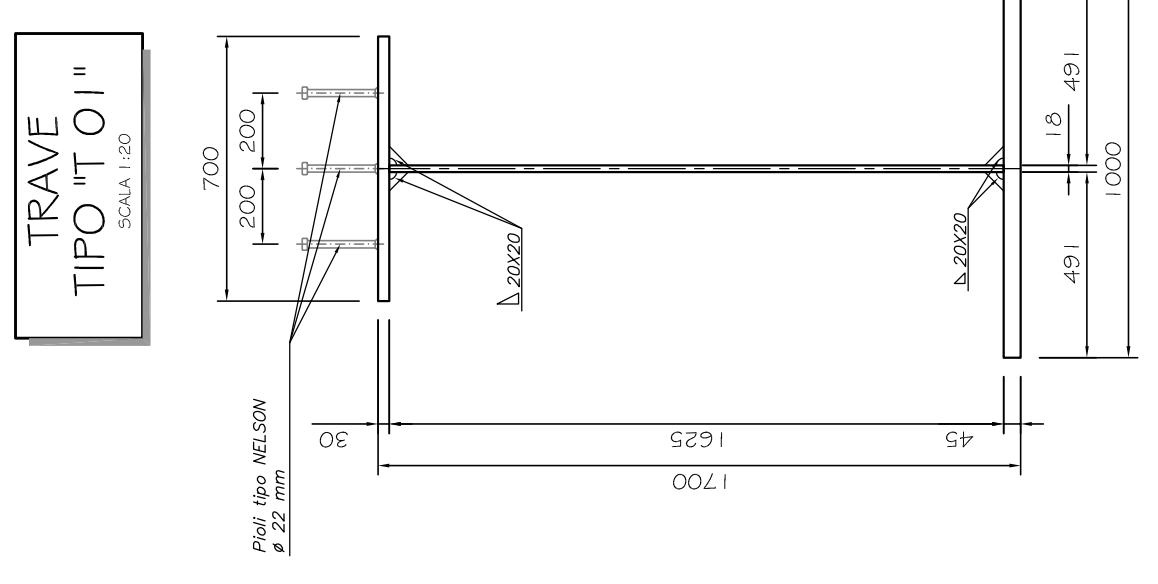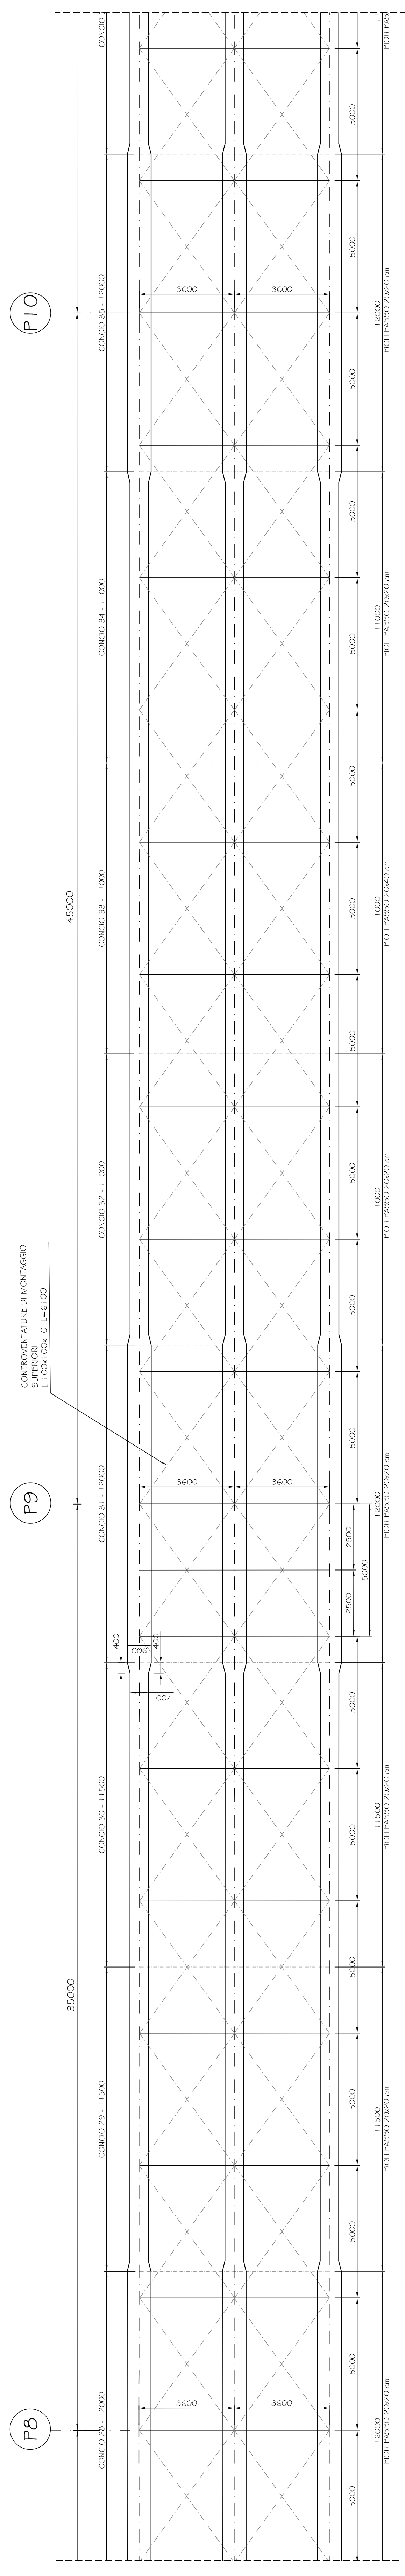

LUNGHEZZA TOTALE
TRAVE=516.30m

anas Direzione Progettazione e Realizzazione Lavori

SISTEMA TANGENZIALE DI LUCCA
Viabilità Est di Lucca comprendente i collegamenti tra Ponte a Moriano ed i caselli dell'autostrada A11 del Frizzone e di Lucca Est - 1° Stralcio

PROGETTO DEFINITIVO

PROGETTAZIONE: ANAS - DIREZIONE PROGETTAZIONE E REALIZZAZIONE LAVORI

PROGETTISTI:
Ing. Roberto Berti
Ing. Roberto Berti
Ing. Roberto Berti
Ing. Roberto Berti
Ing. Roberto Berti

COORDINATORE PER LA RICERCA IN FASE DI PROGETTAZIONE
ING. RESPONSABILE DEL PROCESSIONO:
Ing. Roberto Berti

PROFICOLO: DATA:

OPERE D'ARTE MAGGIORI
VI04 - CAVALCAFERROVIA-FRIZIONE
CARATTERI: IMPALCATO C (D.3)

NUMERO PROGETTO	NUMERO INVENTARIATO	NUMERO IN PROGETTO	NUMERO IN REALTA'	REVISIONE
LO601A	11001	11001	11001	A
D	C	B	A	COMITATI
RES.	DISSEGNO	DATA	REVISIONE	APPROVATO