




PROSPETTO LONGITUDINALE
SCALA 1:100

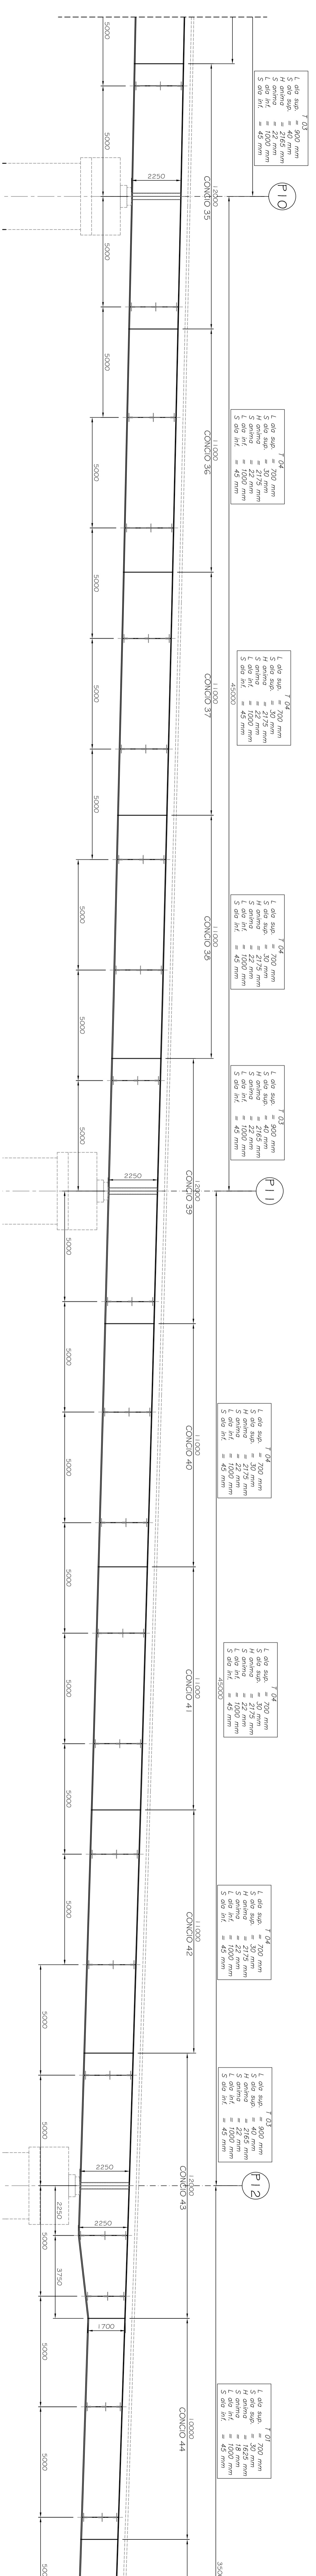


PIANTA SUPERIORE
SCALA 1:100

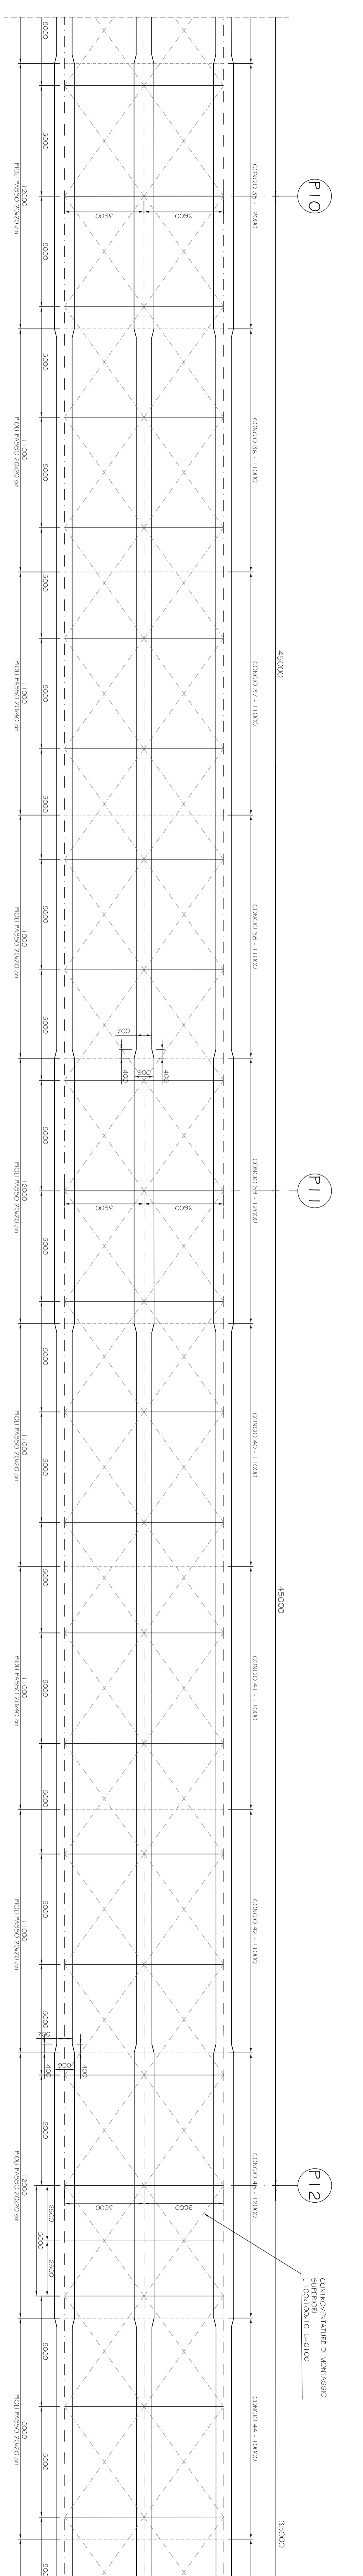


PROSPETTO LONGITUDINALE
SCALA 1:100

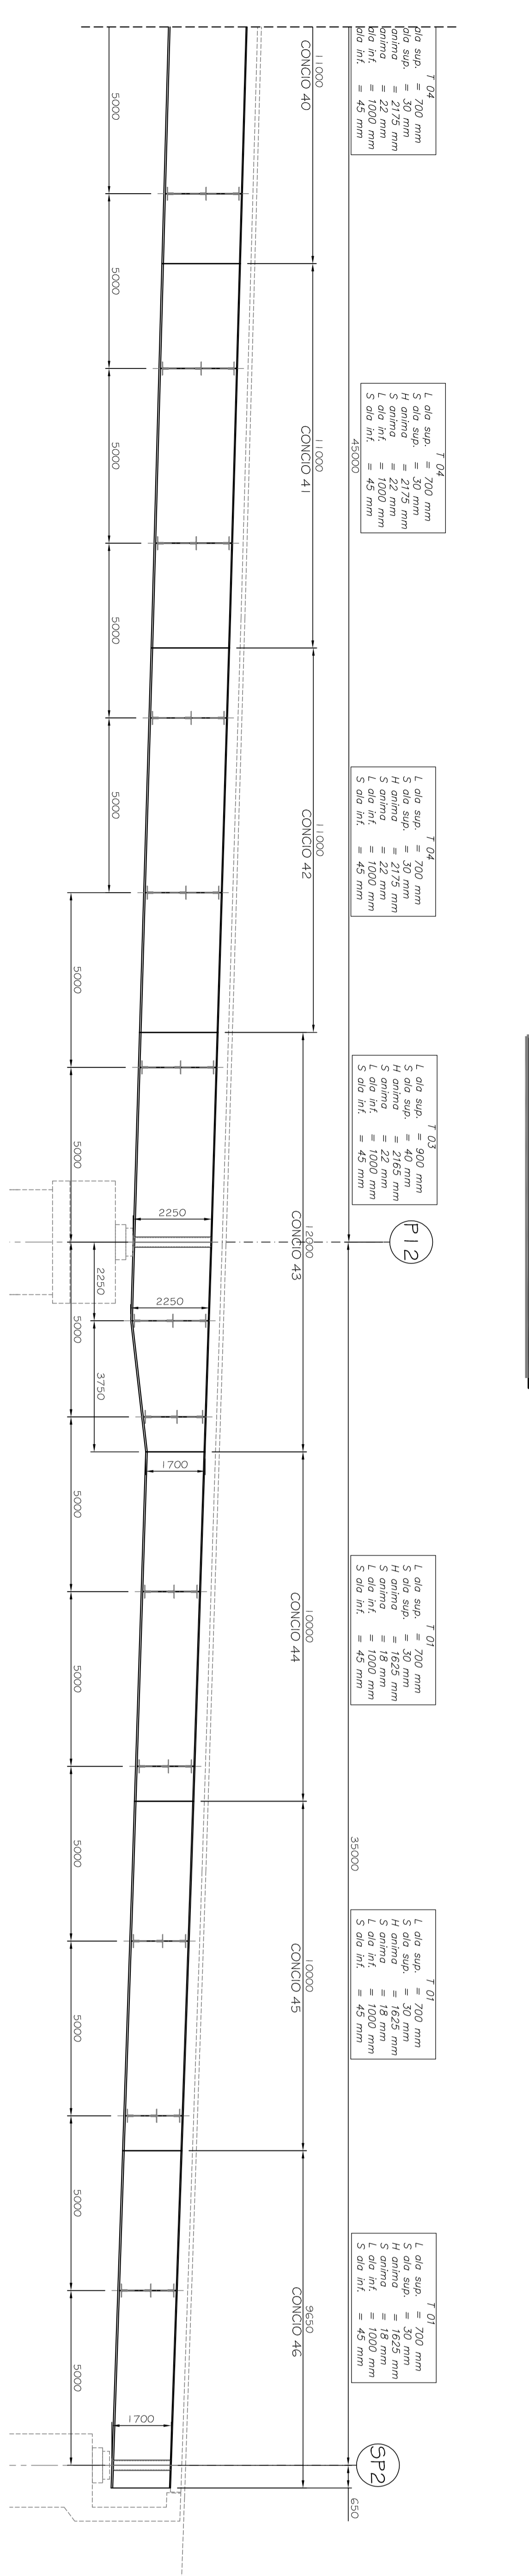


PIANTA SUPERIORE
SCALA 1:100

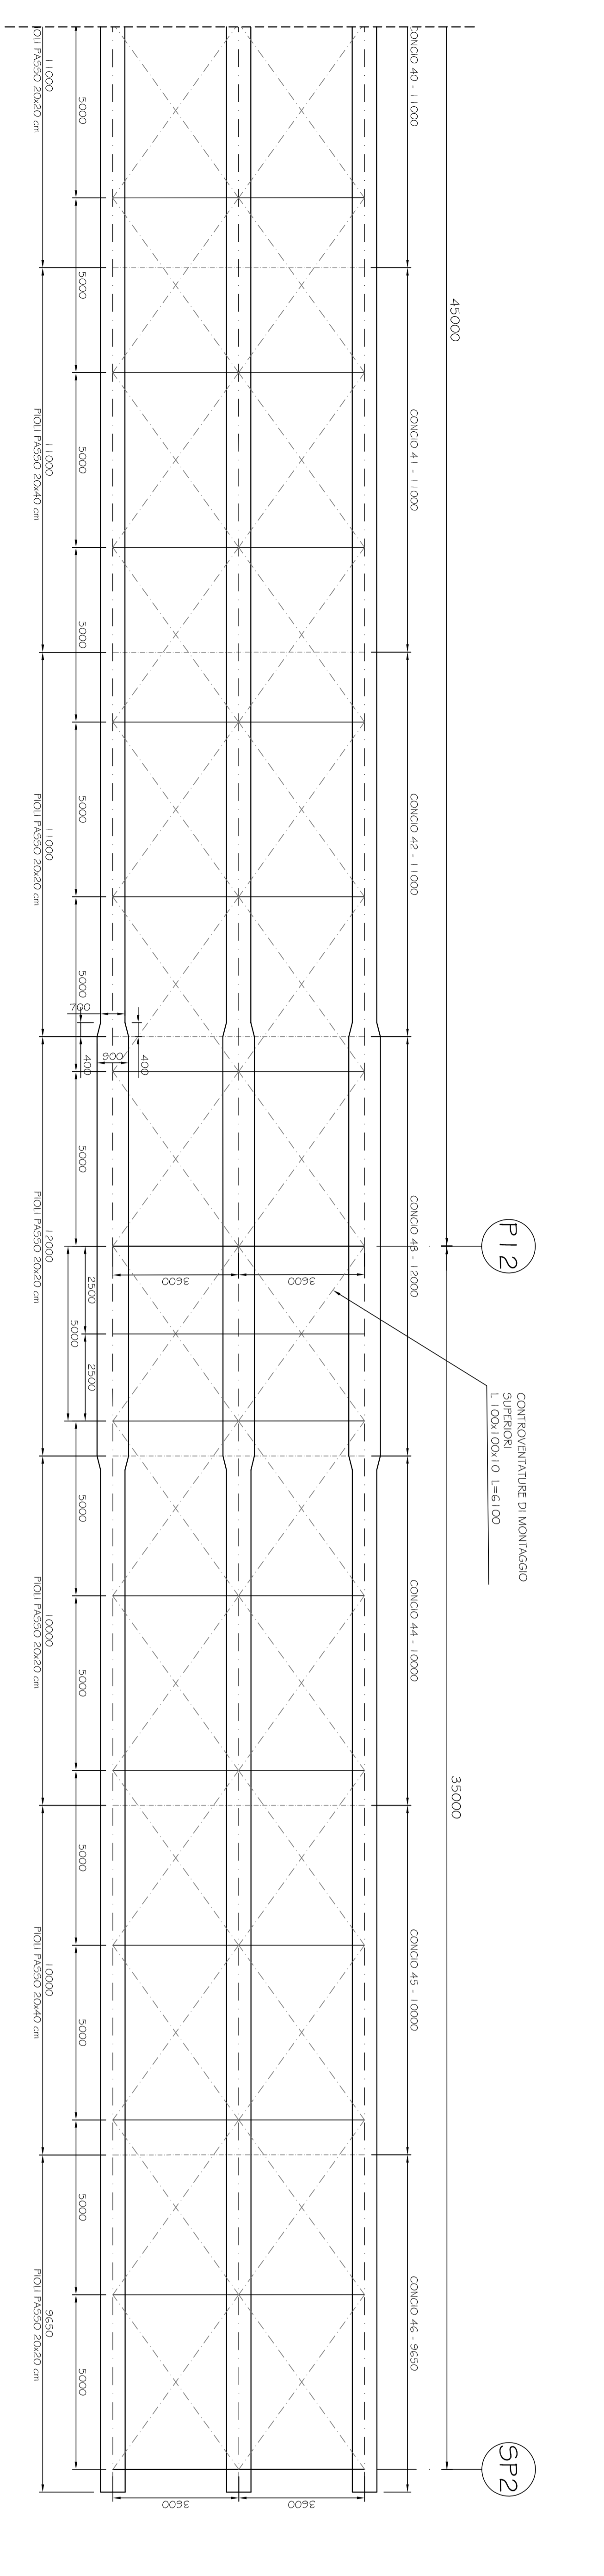


TRAVE
TIPO "T.01"

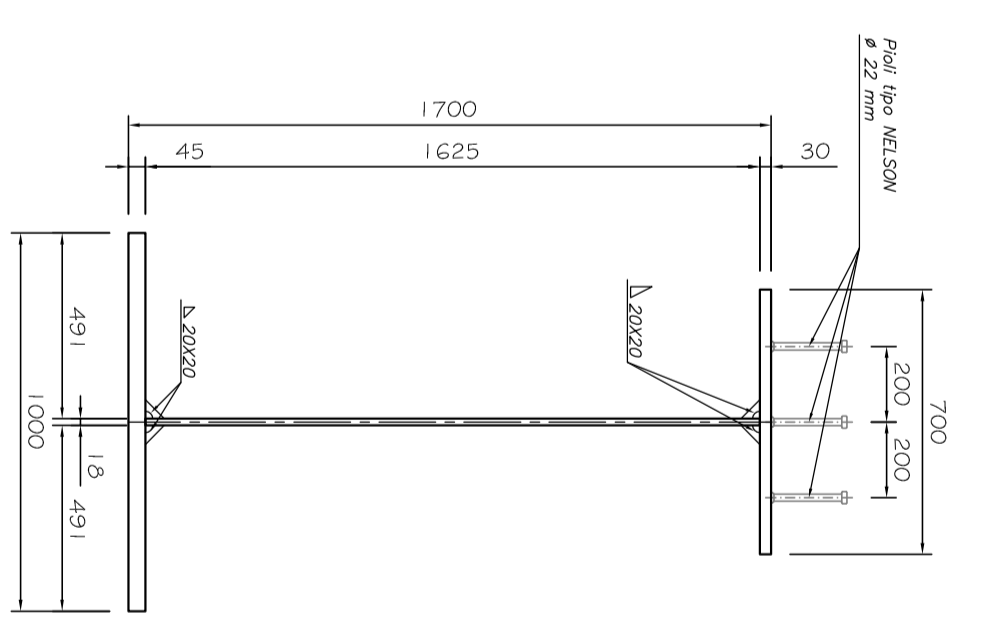


TRAVE
TIPO "T.02"

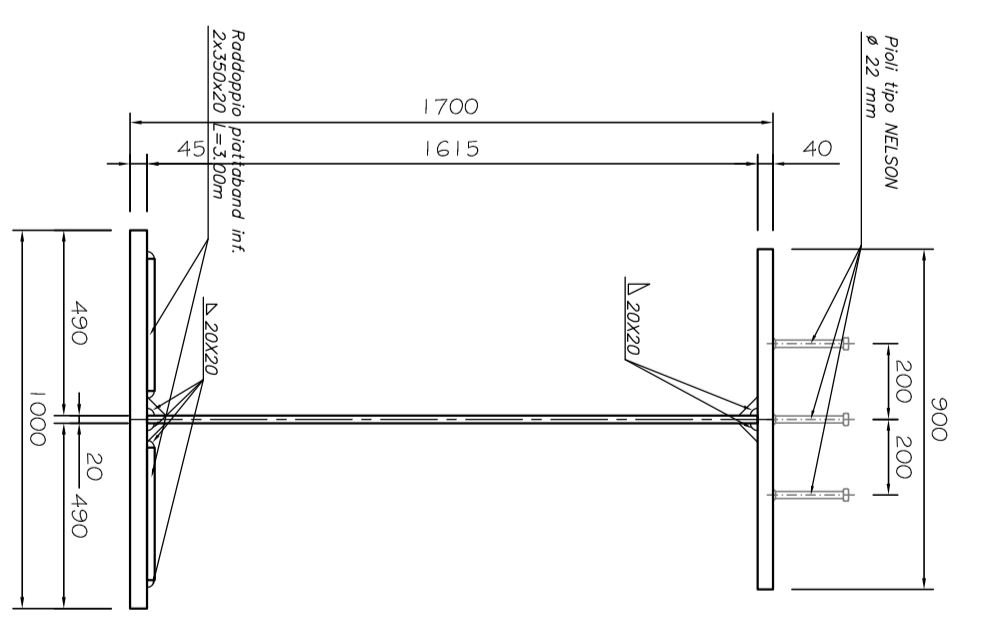

TRAVE
TIPO "T.03"

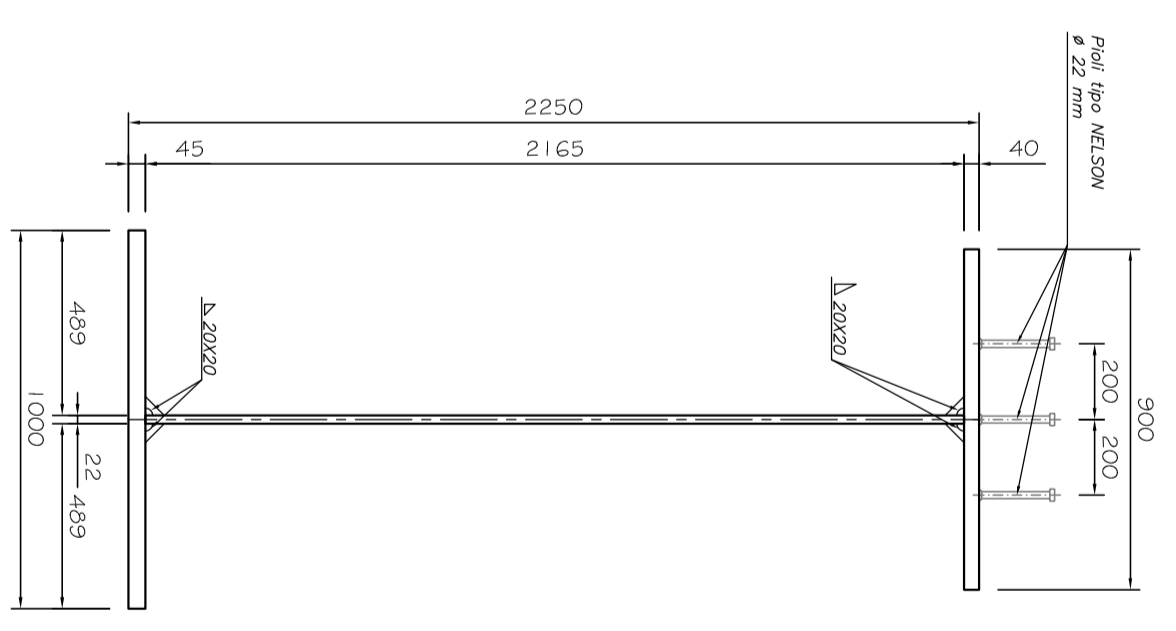

TRAVE
TIPO "T.04"

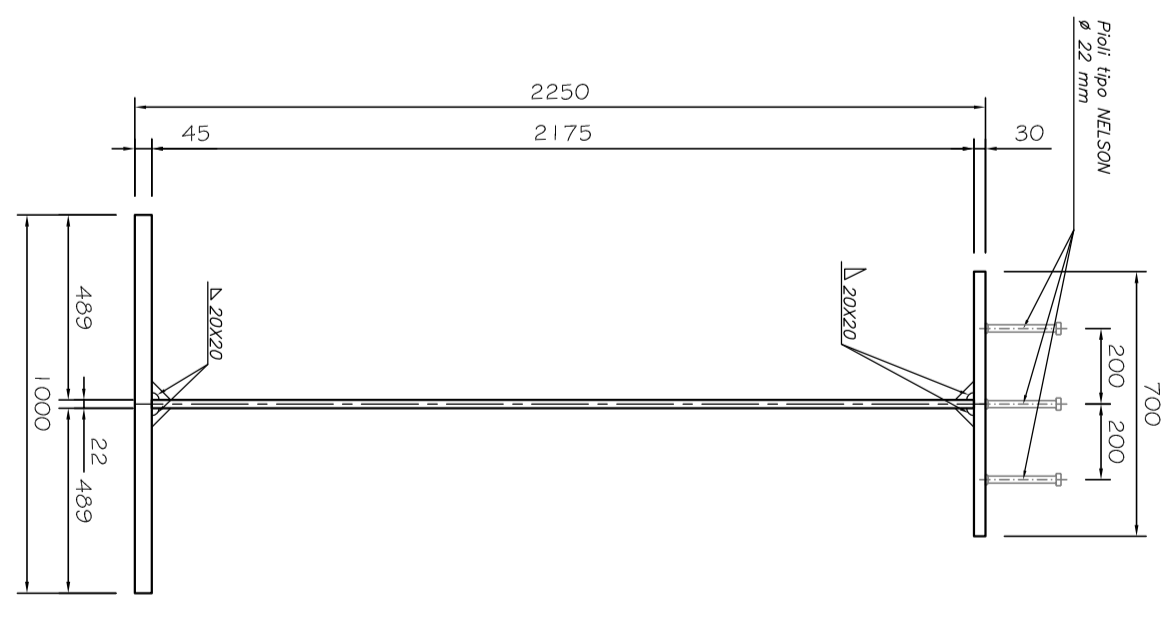

LUNGHEZZA TOTALE
TRAVE = 516,30m

anas
Direzione Progettazione e Realizzazione Lavori

SISTEMA TANGENZIALE DI LUCCA
Viabilità Est di Lucca comprendente i collegamenti tra Ponte a Moriano ed i caselli dell'autostrada A11 del Frizzone e di Lucca Est - 1° Stralico

PROGETTO DEFINITIVO

PROGETTAZIONE: ANAS - DIREZIONE PROGETTAZIONE E REALIZZAZIONE LAVORI

PROGETTISTI:
Ing. Massimo De Luca - ANAS
Ing. Roberto Frazzetta - ANAS
Ing. Roberto Frattini - ANAS
Ing. Roberto Lotti - ANAS

LE COORDINATE PER LA QUOTAZIONE IN FASE DI PROGETTAZIONE
VEDI IL RESPONSABILE DEL PROCEDIMENTO:
Ing. Roberto Frattini - ANAS

PROTOCOLLO
DATA

OPERE D'ARTE MAGGIORI
V04 - CAVALCARROVA-RIZZONE
CARRETTAIA IMPIANTO (3 DI 3)

ANNO PROGETTO: 2015
TOPOGRAFICA: ANAS
PROGETTO: T00V0104STRCA04

REVISIONE
A 1/18/10

REV.	COMENTARI	SETT. 2/16	DATA	RELAZIO	VERIFICAZIONE	APPROVATO
A	DISTRIBUZIONE					
B						
C						
D						