
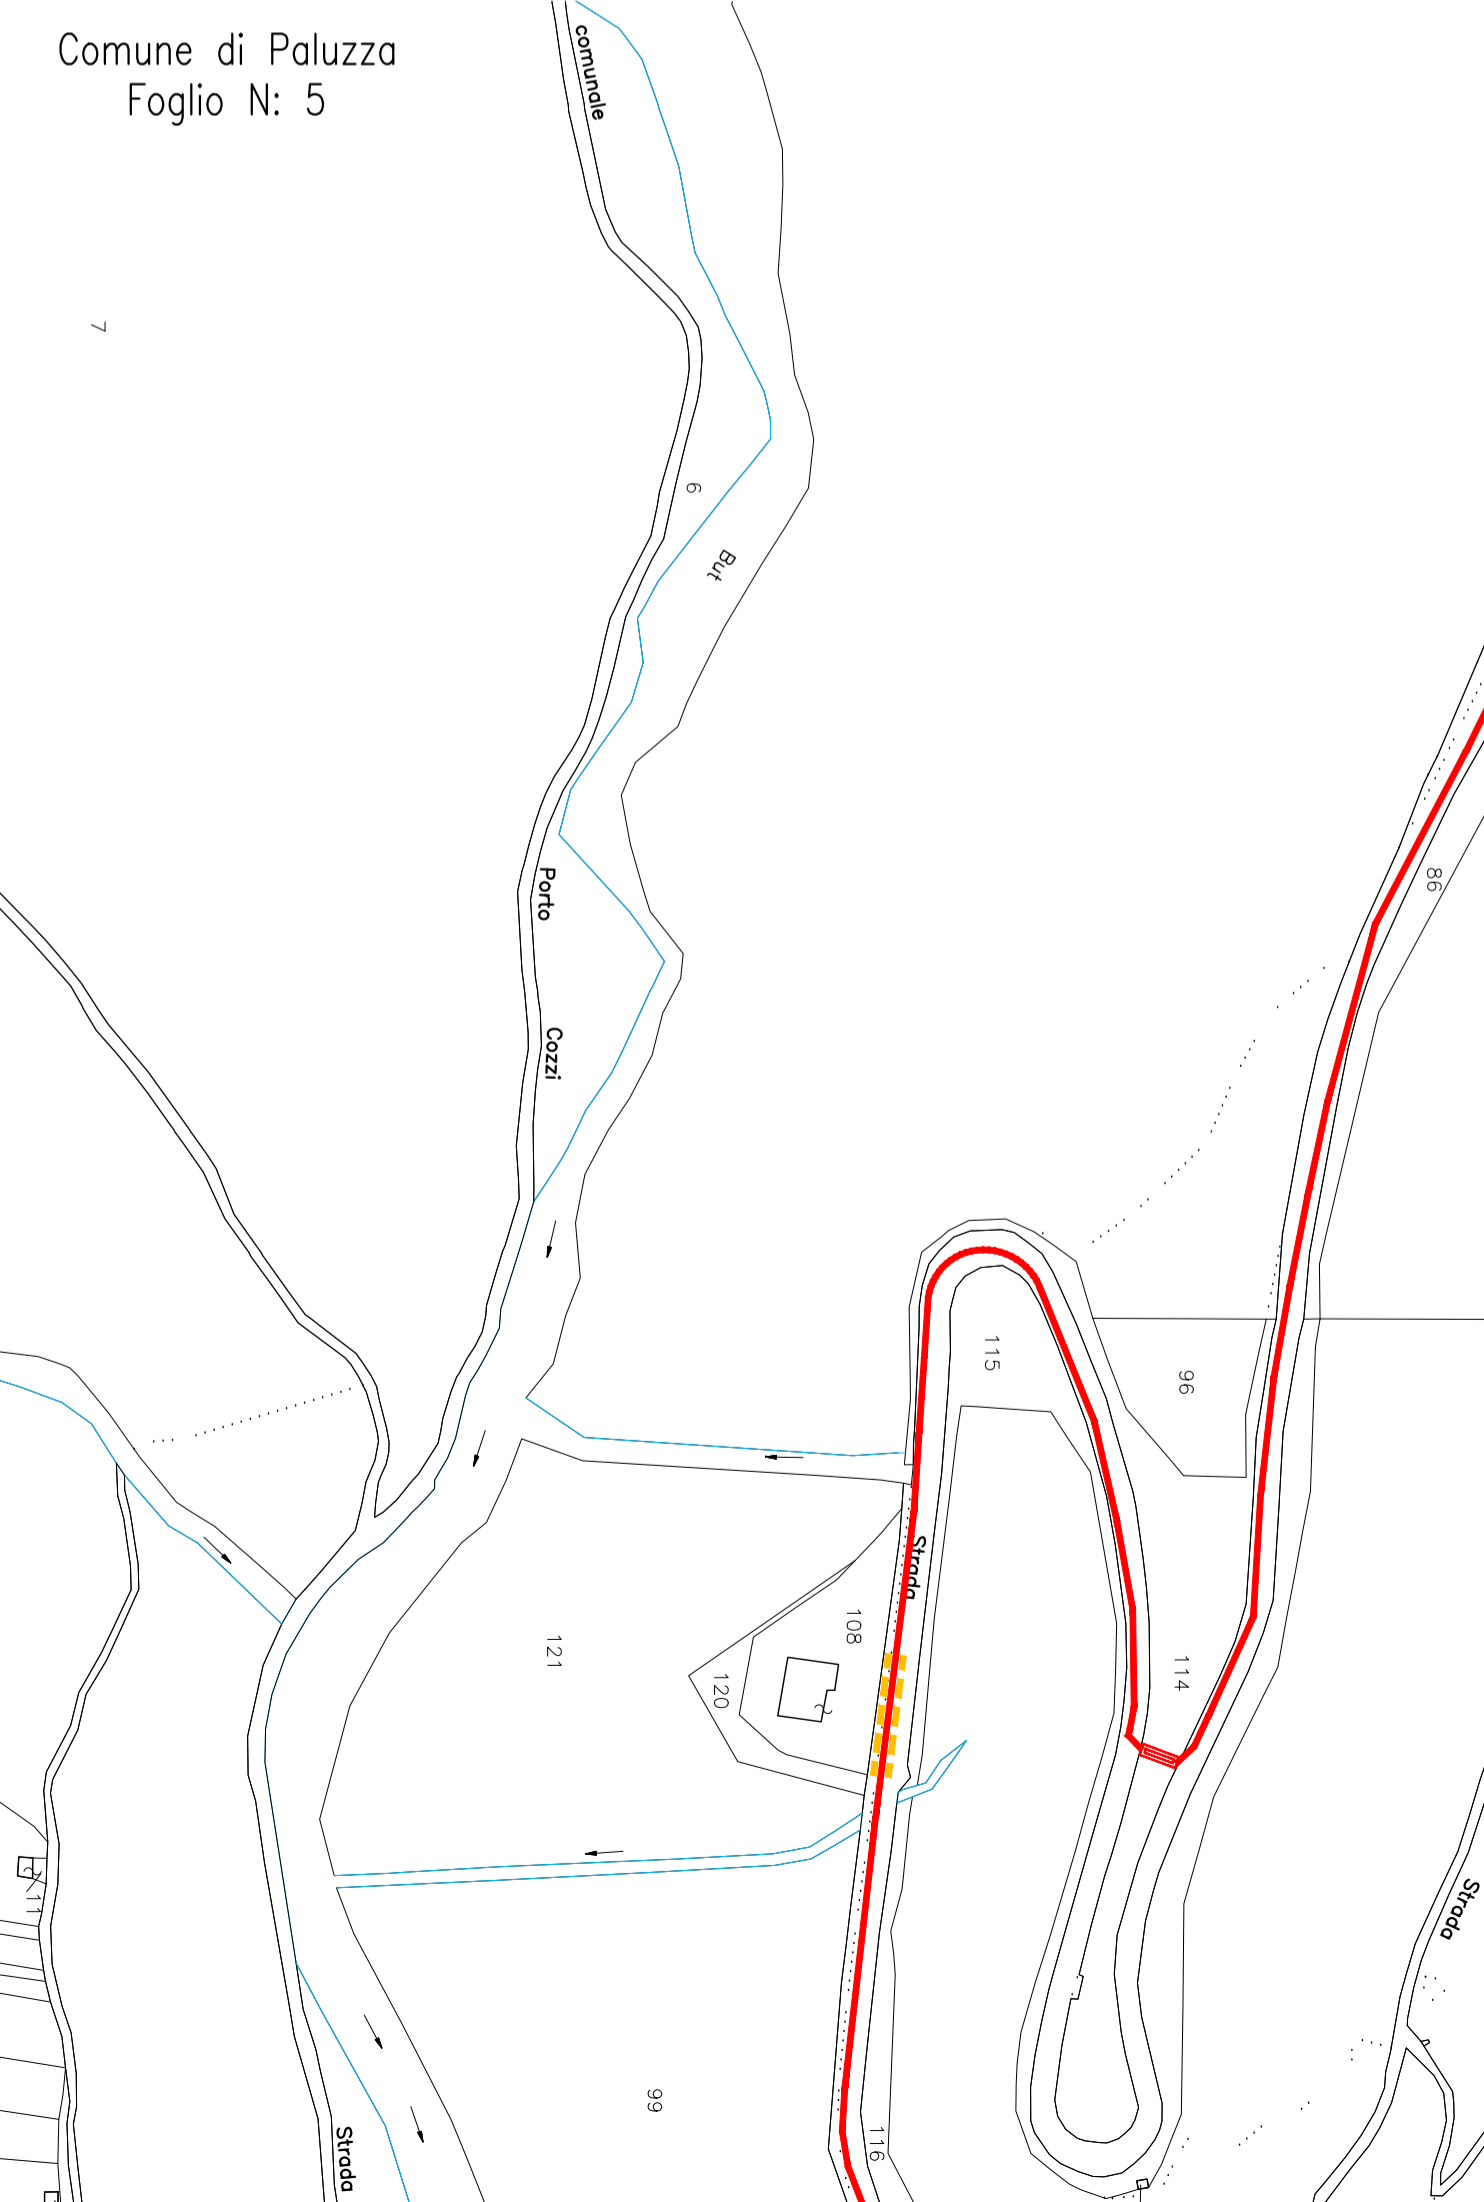
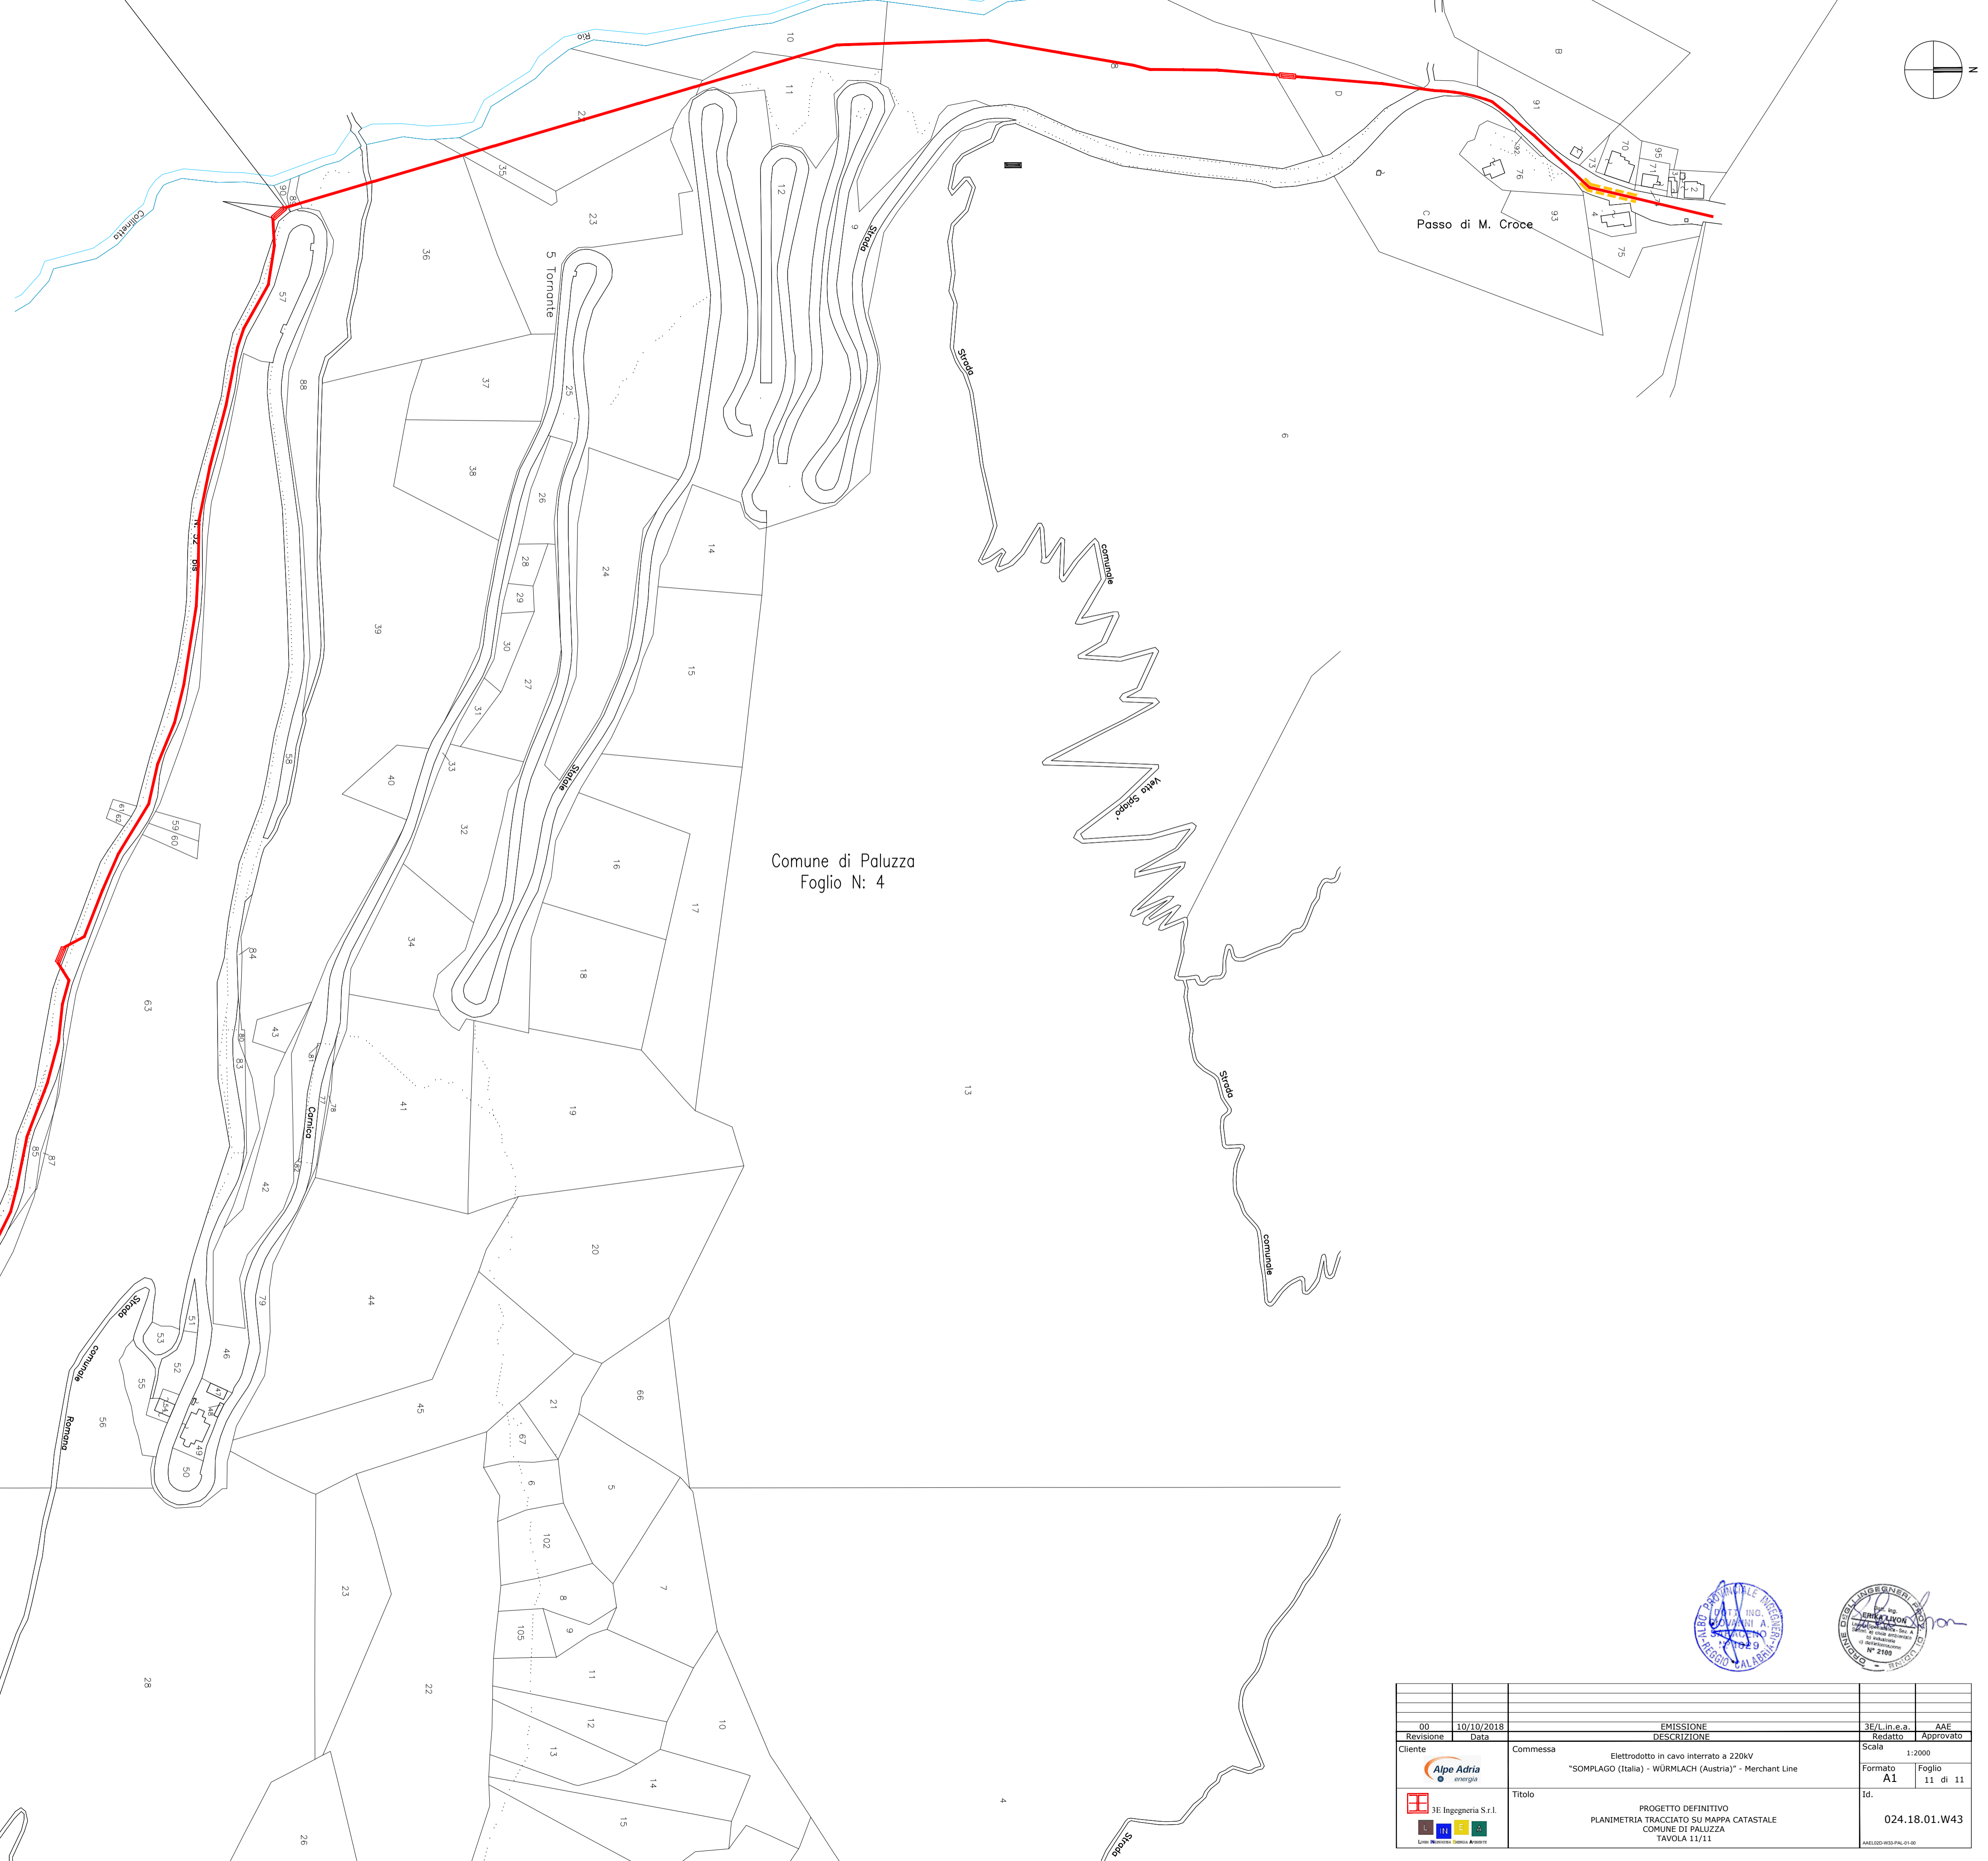
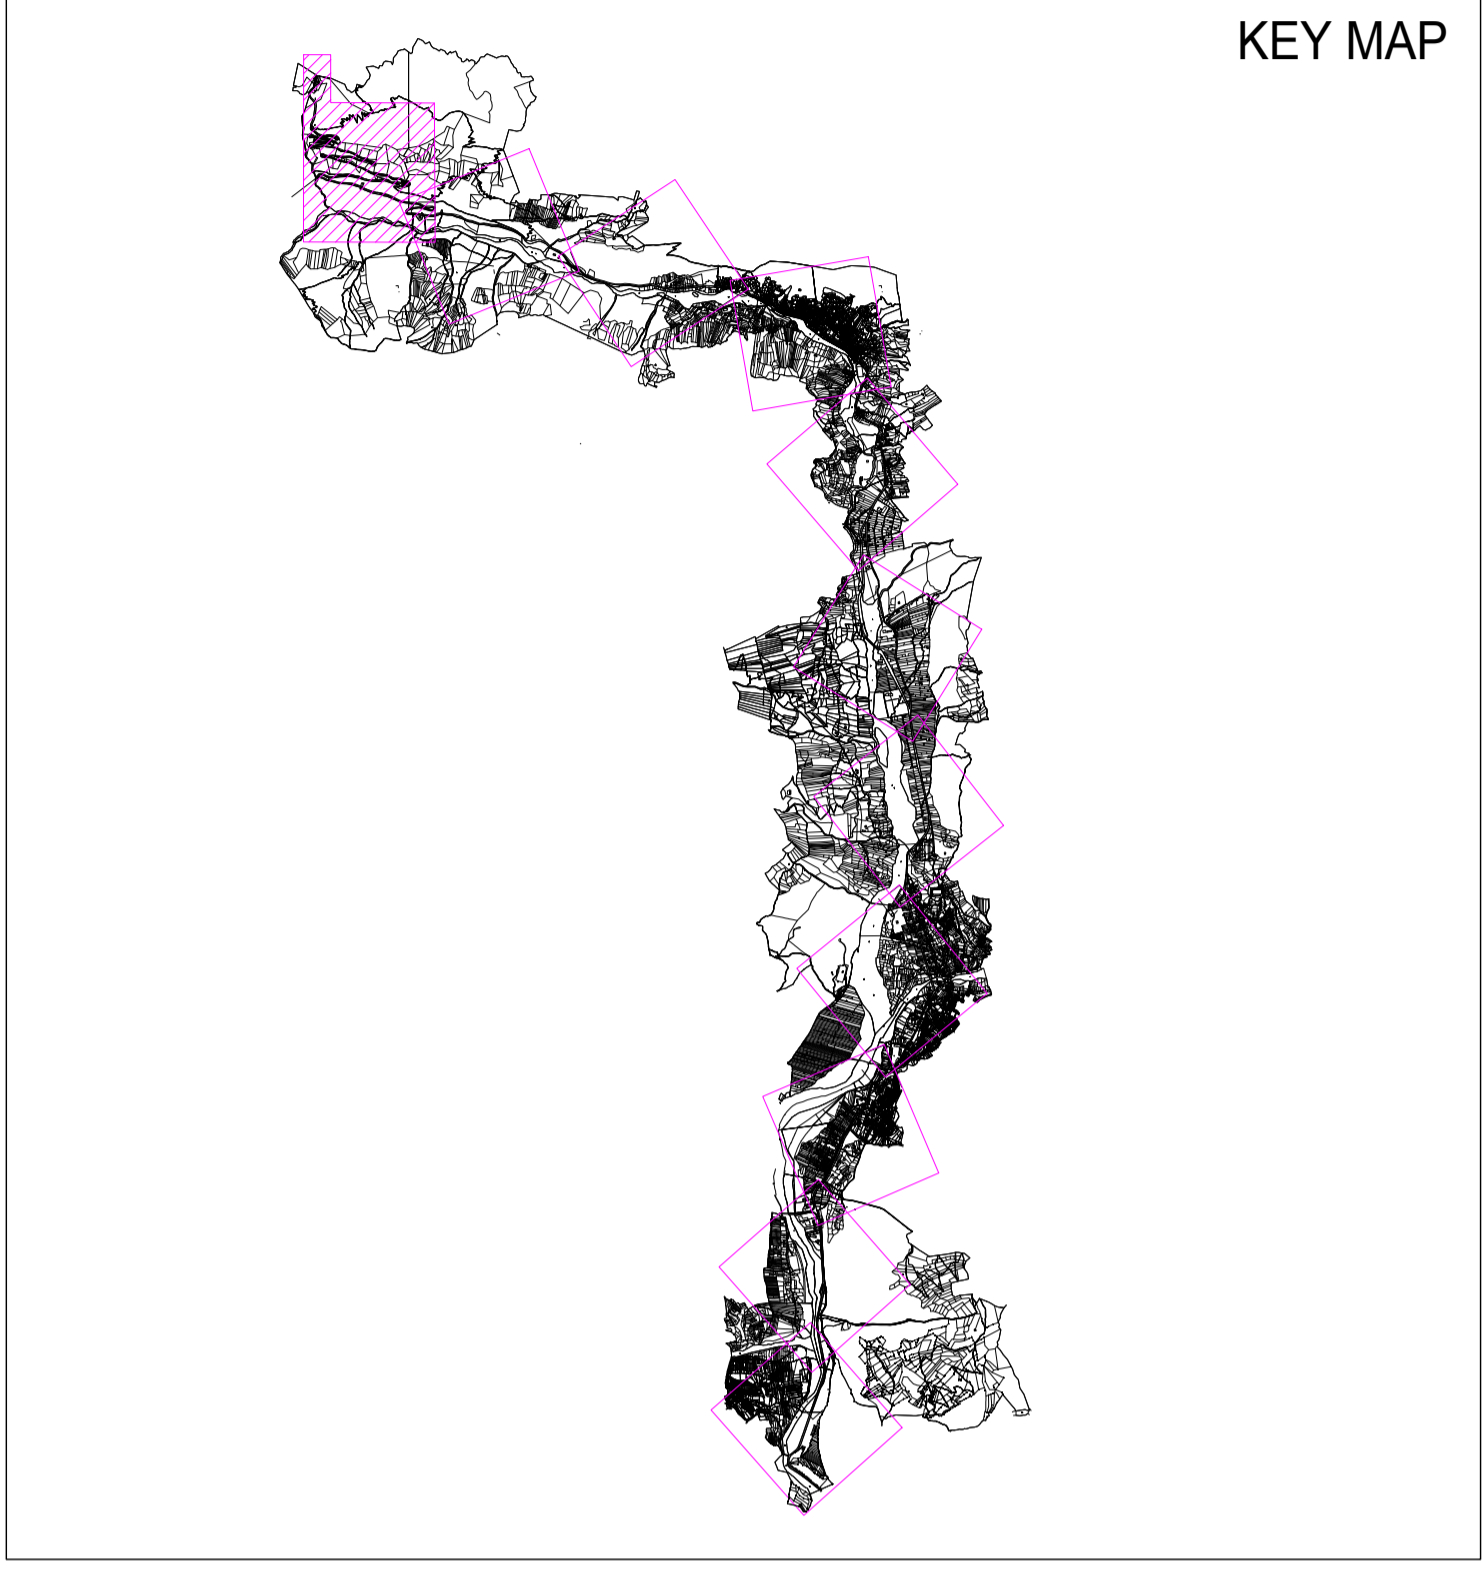


**LEGENDA**

- TRACCIATO LINEA IN CAVO INTERRATO 220KV
- - - TRATTO CON SCHERMATURA
- - - TRATTO CON SCHERMATURA MULTISTRATO
- BUCA GIUNTI

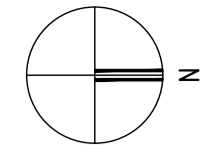

00	10/10/2018	EMMISSIONE	3E/L in.e.s.	AAE
Revisione	Data	DESCRIZIONE	Ridetto	Approvato
Cliente	Commissa	Elettrodotto in cavo interrato a 220kV "SOMPLAGO (Italia) - WÜRMLACH (Austria)" - Merchant Line	Scala	1:2000
			Formato	A1 Foglio 11 di 11
	3E Ingegneria S.r.l.	Titolo	Id.	024.18.01.W43
		PROGETTO DEFINITIVO PLANIMETRIA TRACCIATO SU MAPPA CATASTALE COMUNE DI PALUZZA TAVOLA 11/11		